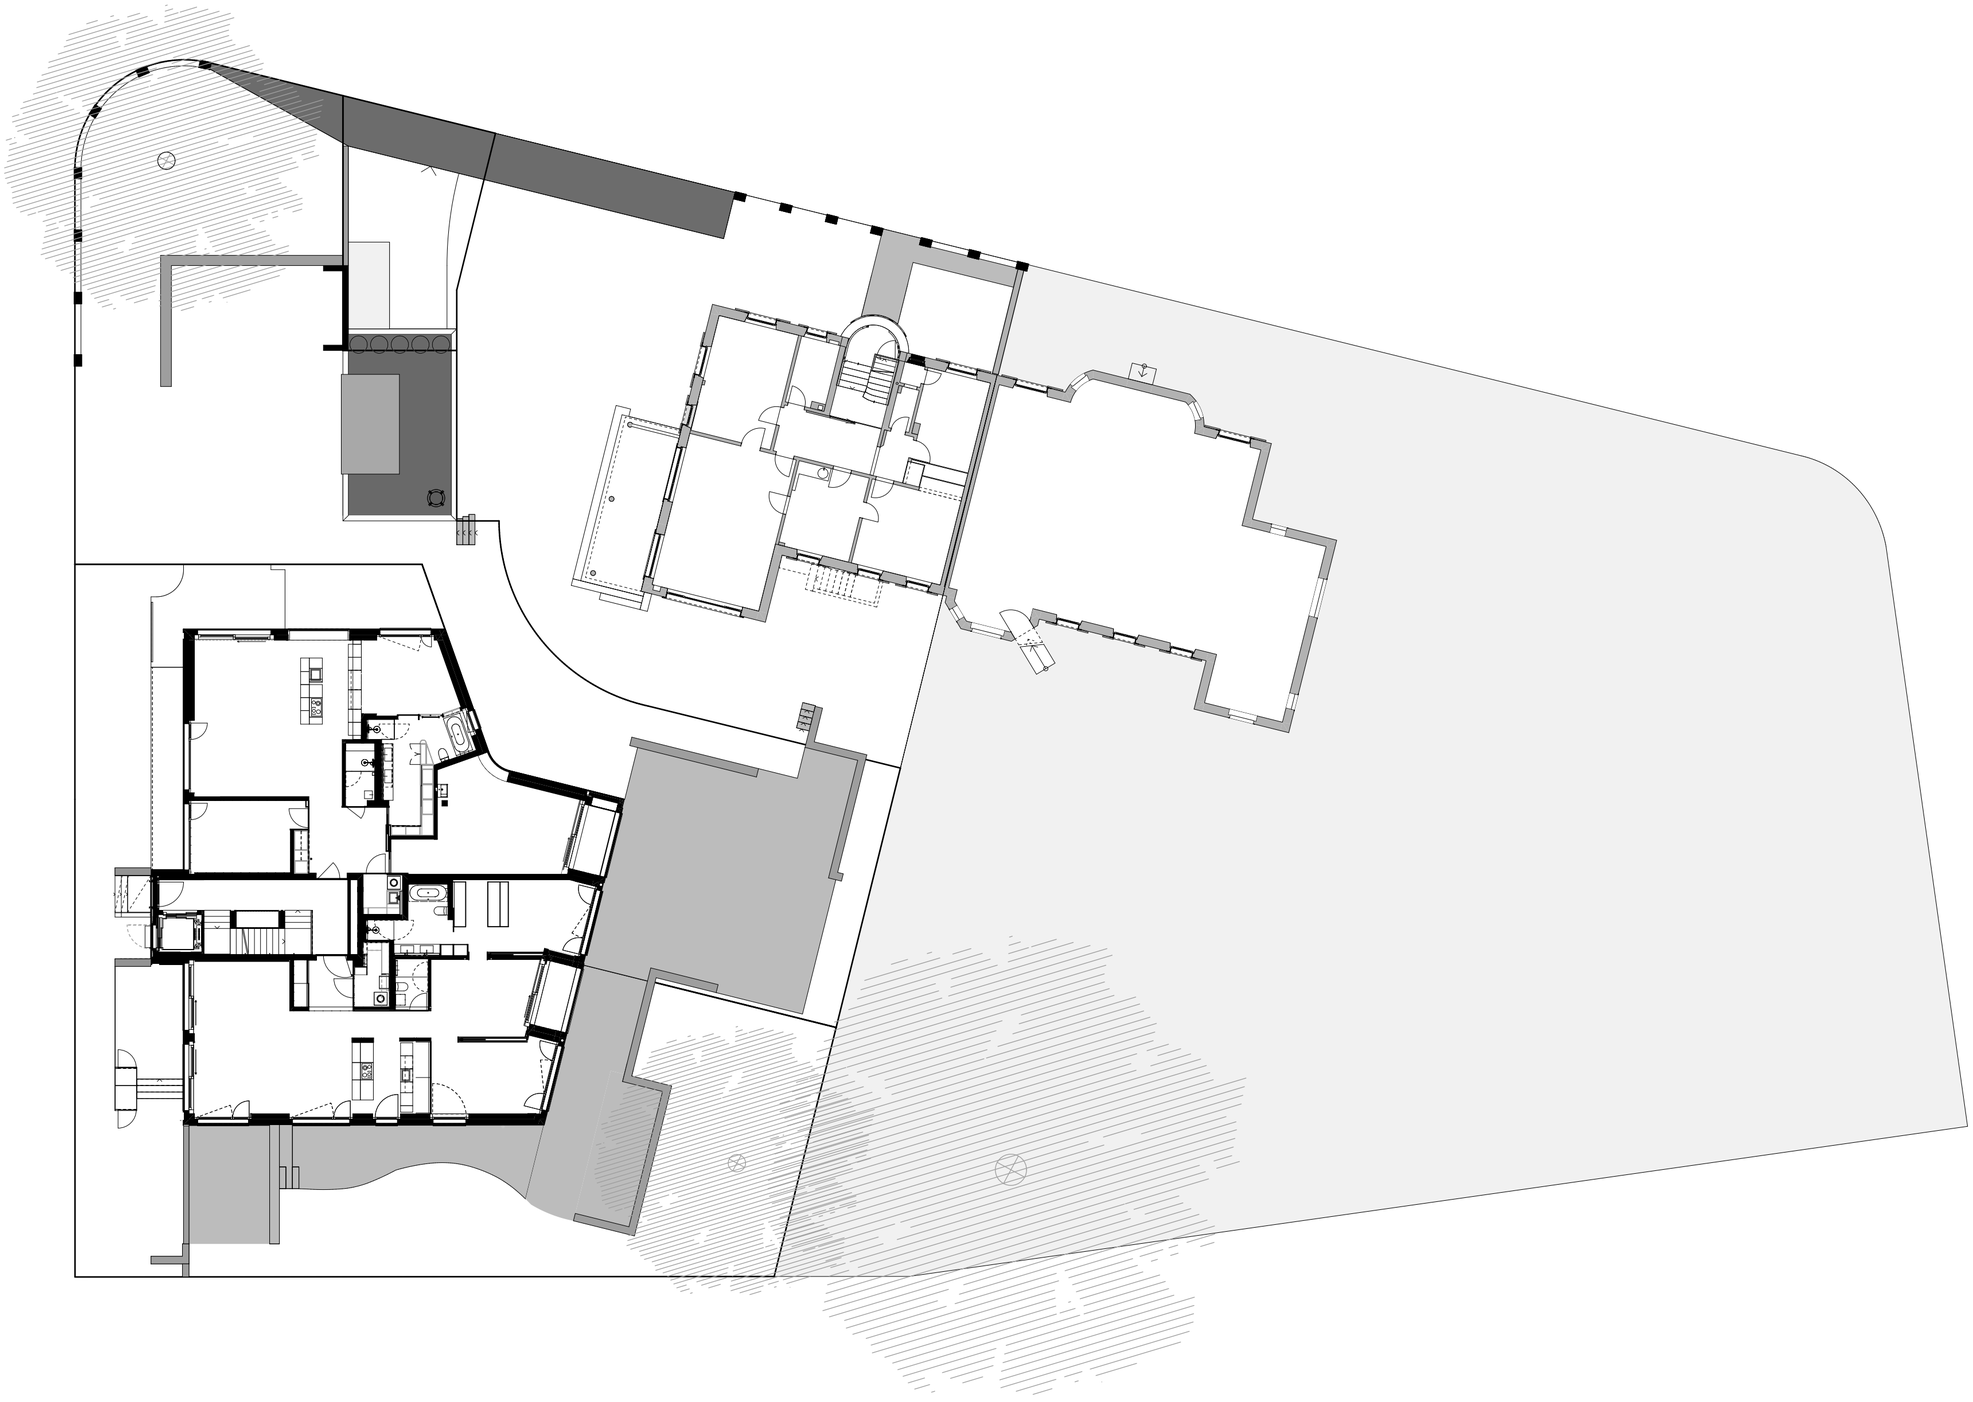

projekt: stadtvilla, schulstrasse 1, 8280 kreuzlingen

plan: grundriss 1. obergeschoss

airchitekten

air architekten ag
mitglied sia

ch-8280 kreuzlingen
bodanstrasse 7a

tel 071 677 10 30
fax 071 677 10 31

info@airch.ch
www.airch.ch

N

0 10 m 20 m