


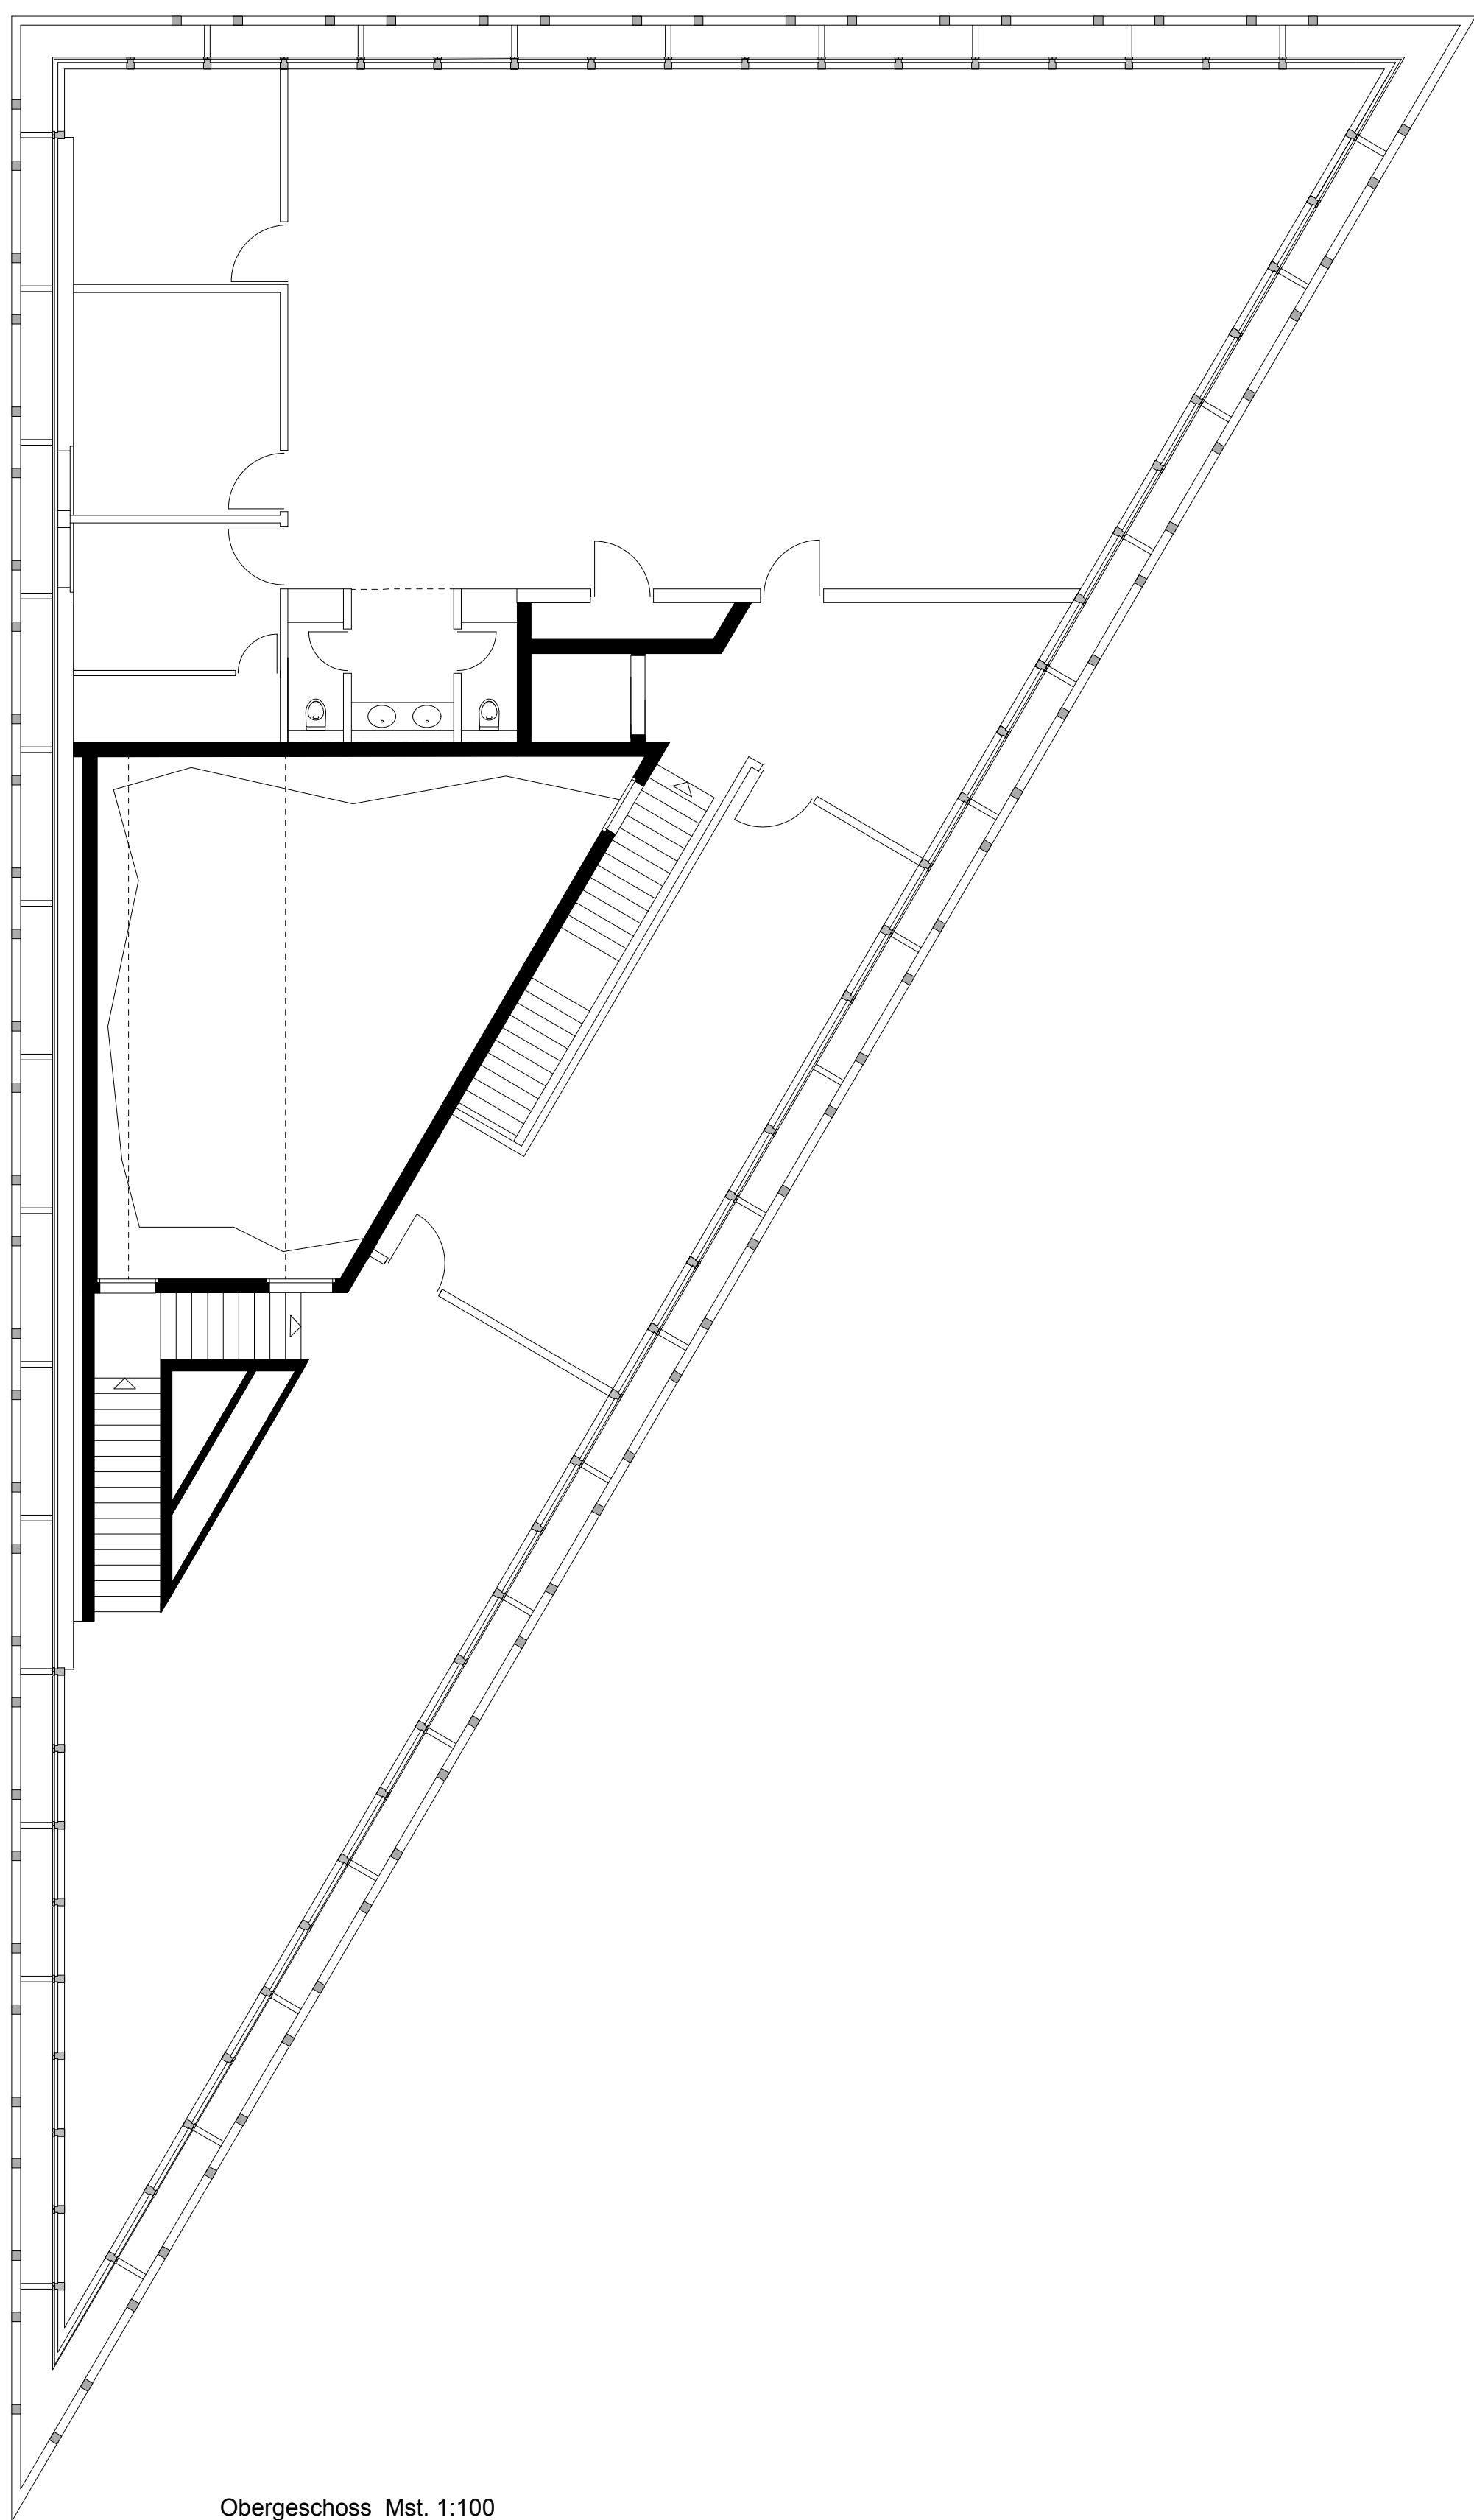

Obergeschoss Mst. 1:100