


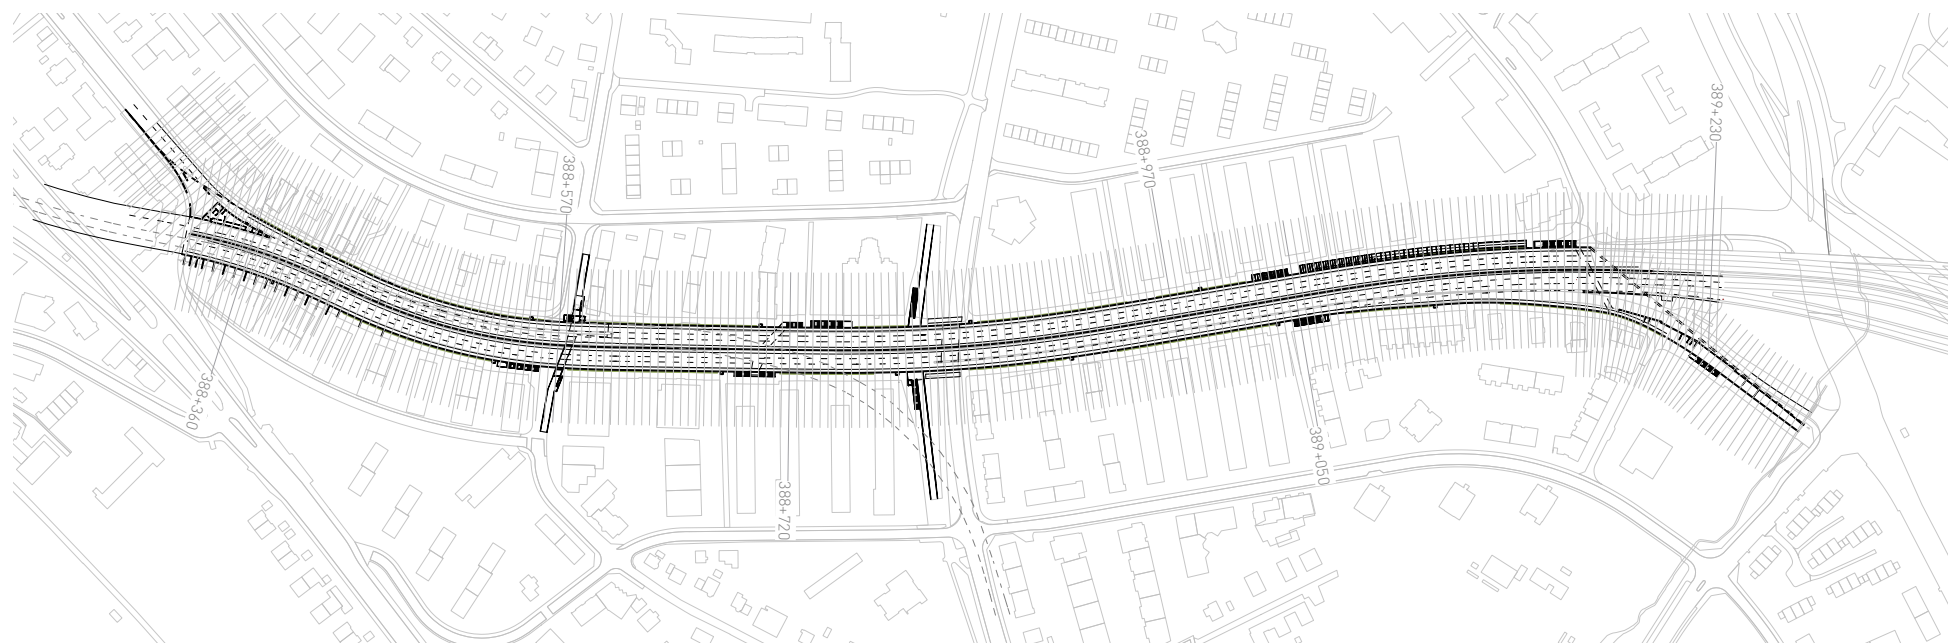

Grundriss Einhausung

