


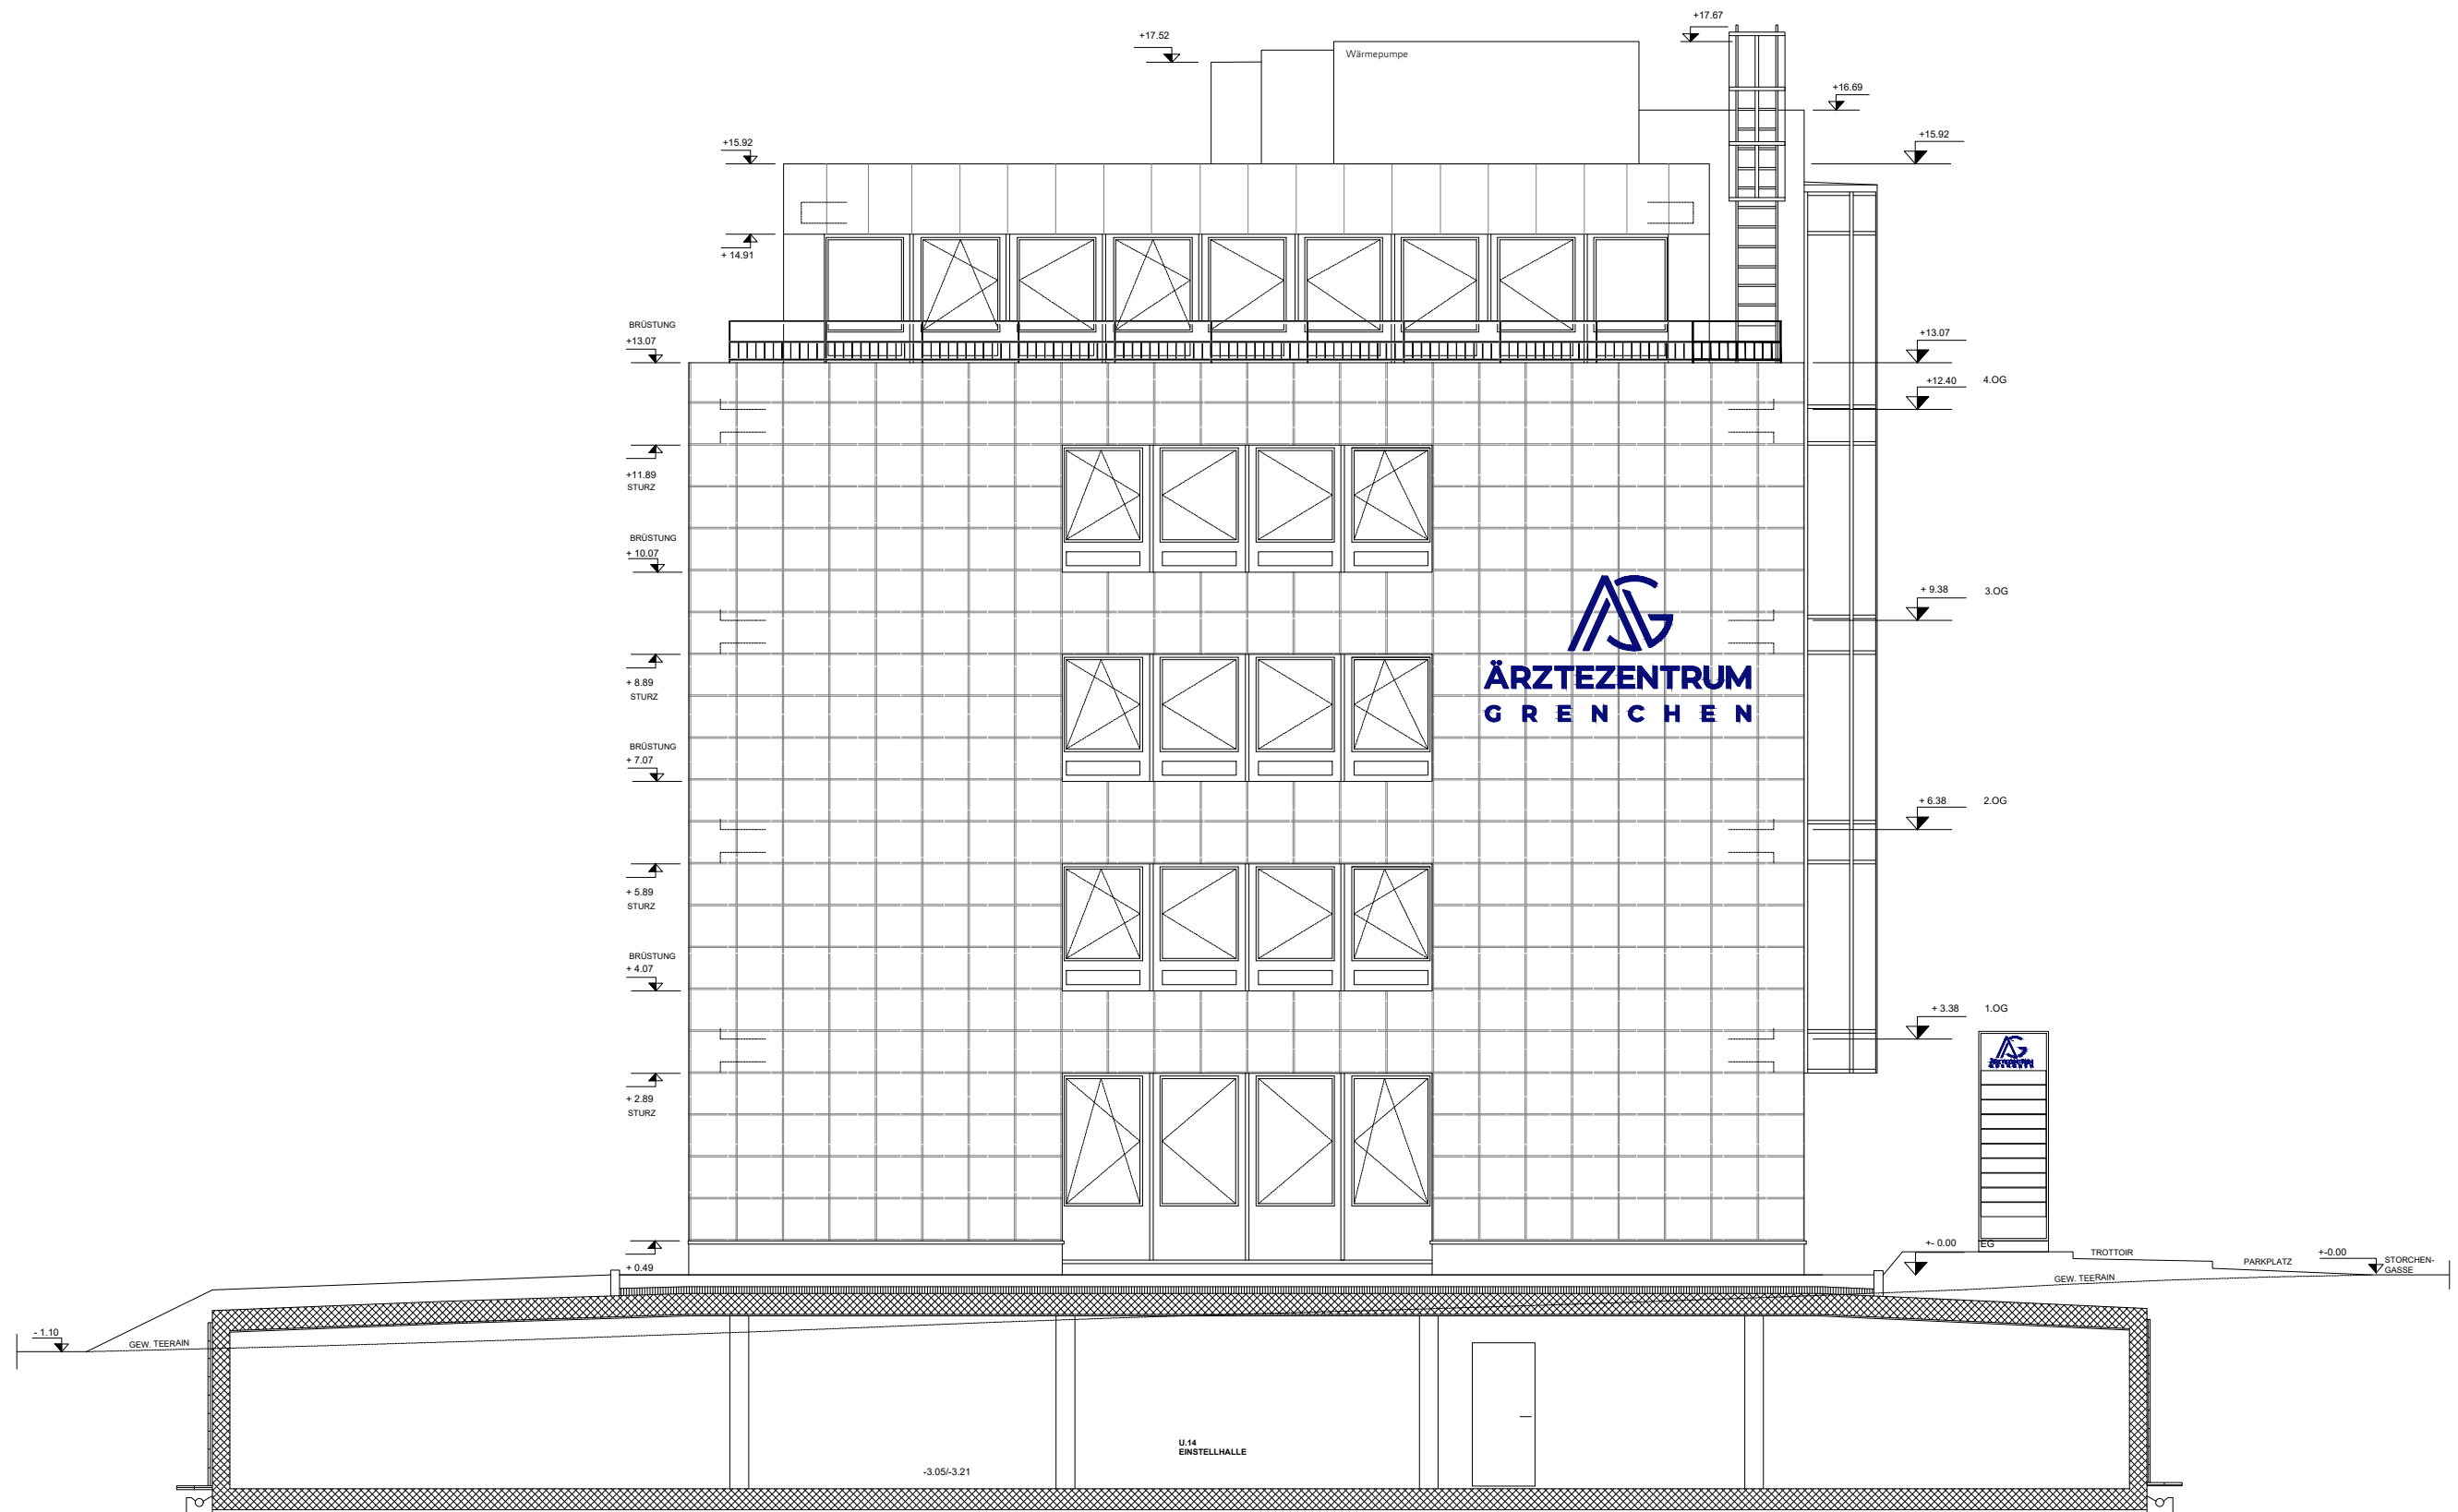

OSTFASSADE