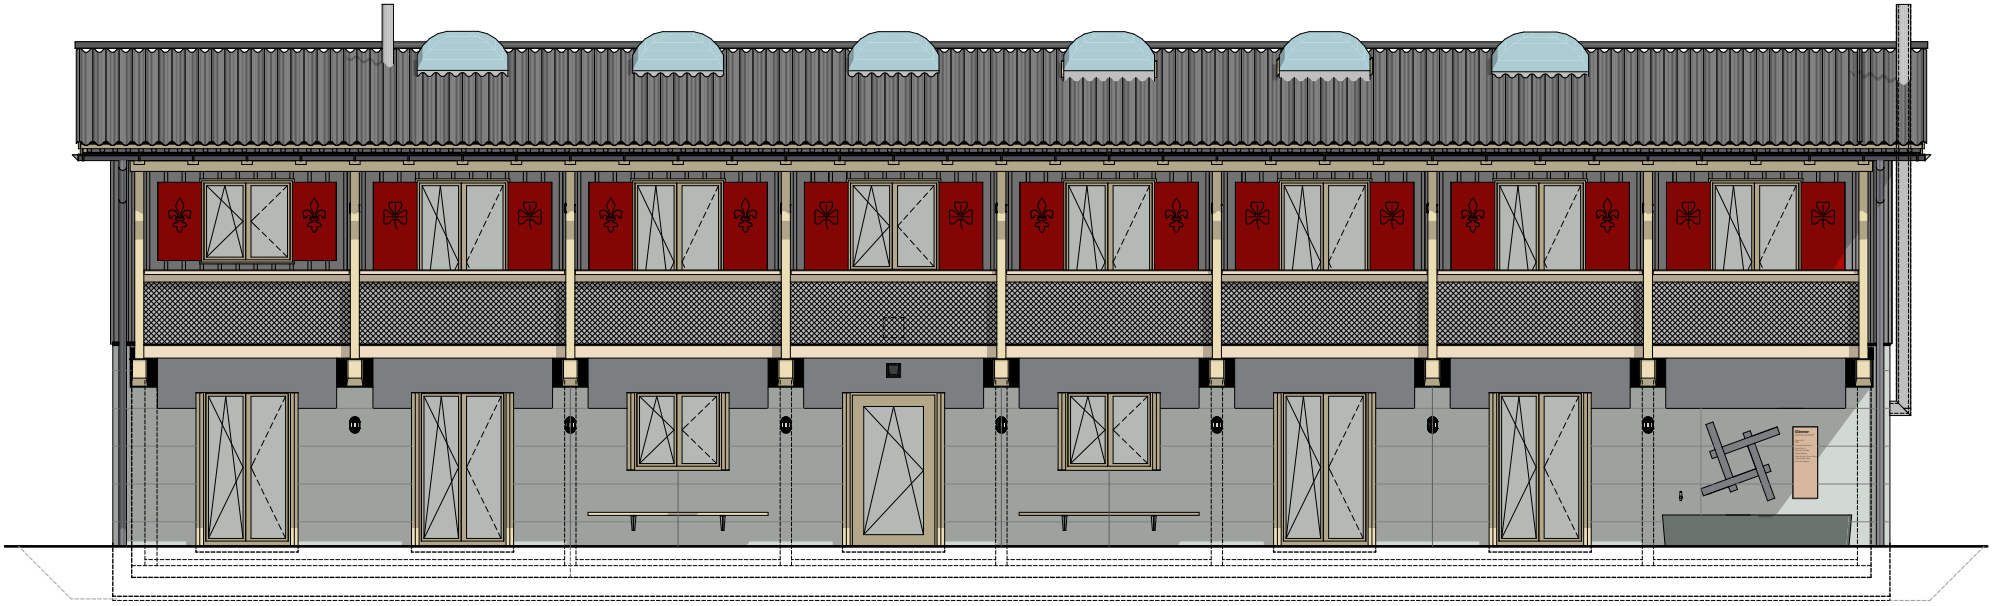

Ostfassade

Mst. 1:100

tobluk architekten

Gasometerstrasse 20 | 8005 Zürich | info@tobluk.ch | +41 79 503 25 47 | www.tobluk.ch

0 1 2 3 4 5