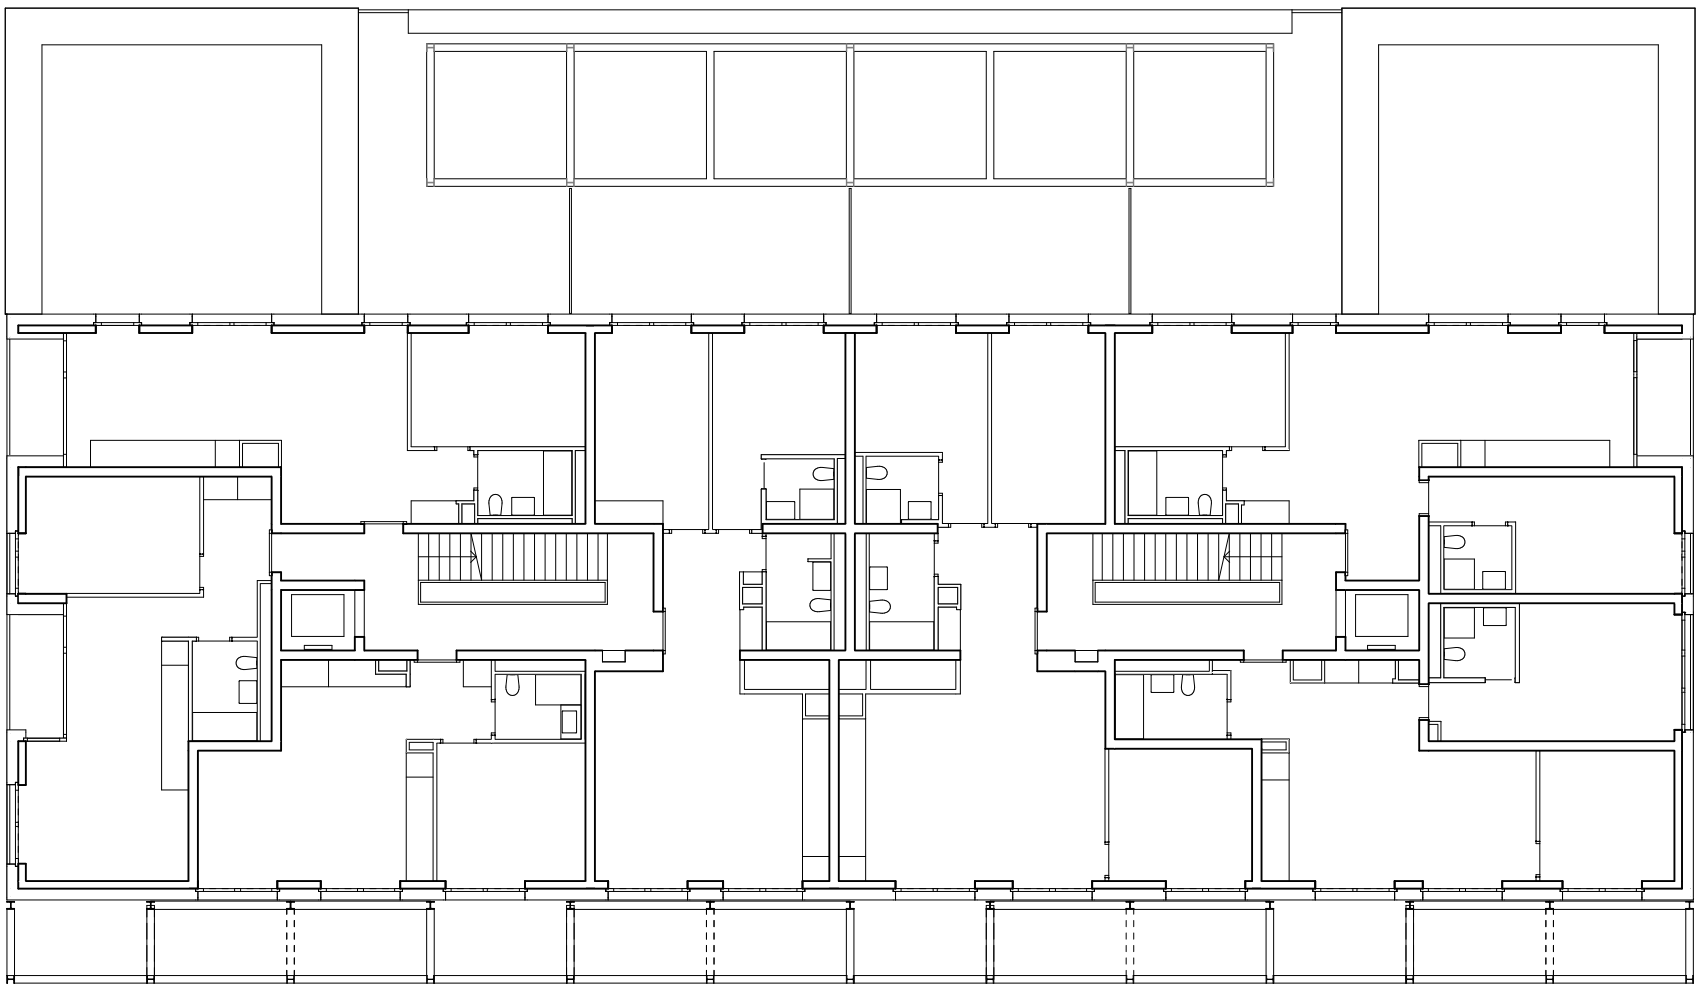

Plan Etage 03 - Logements A20

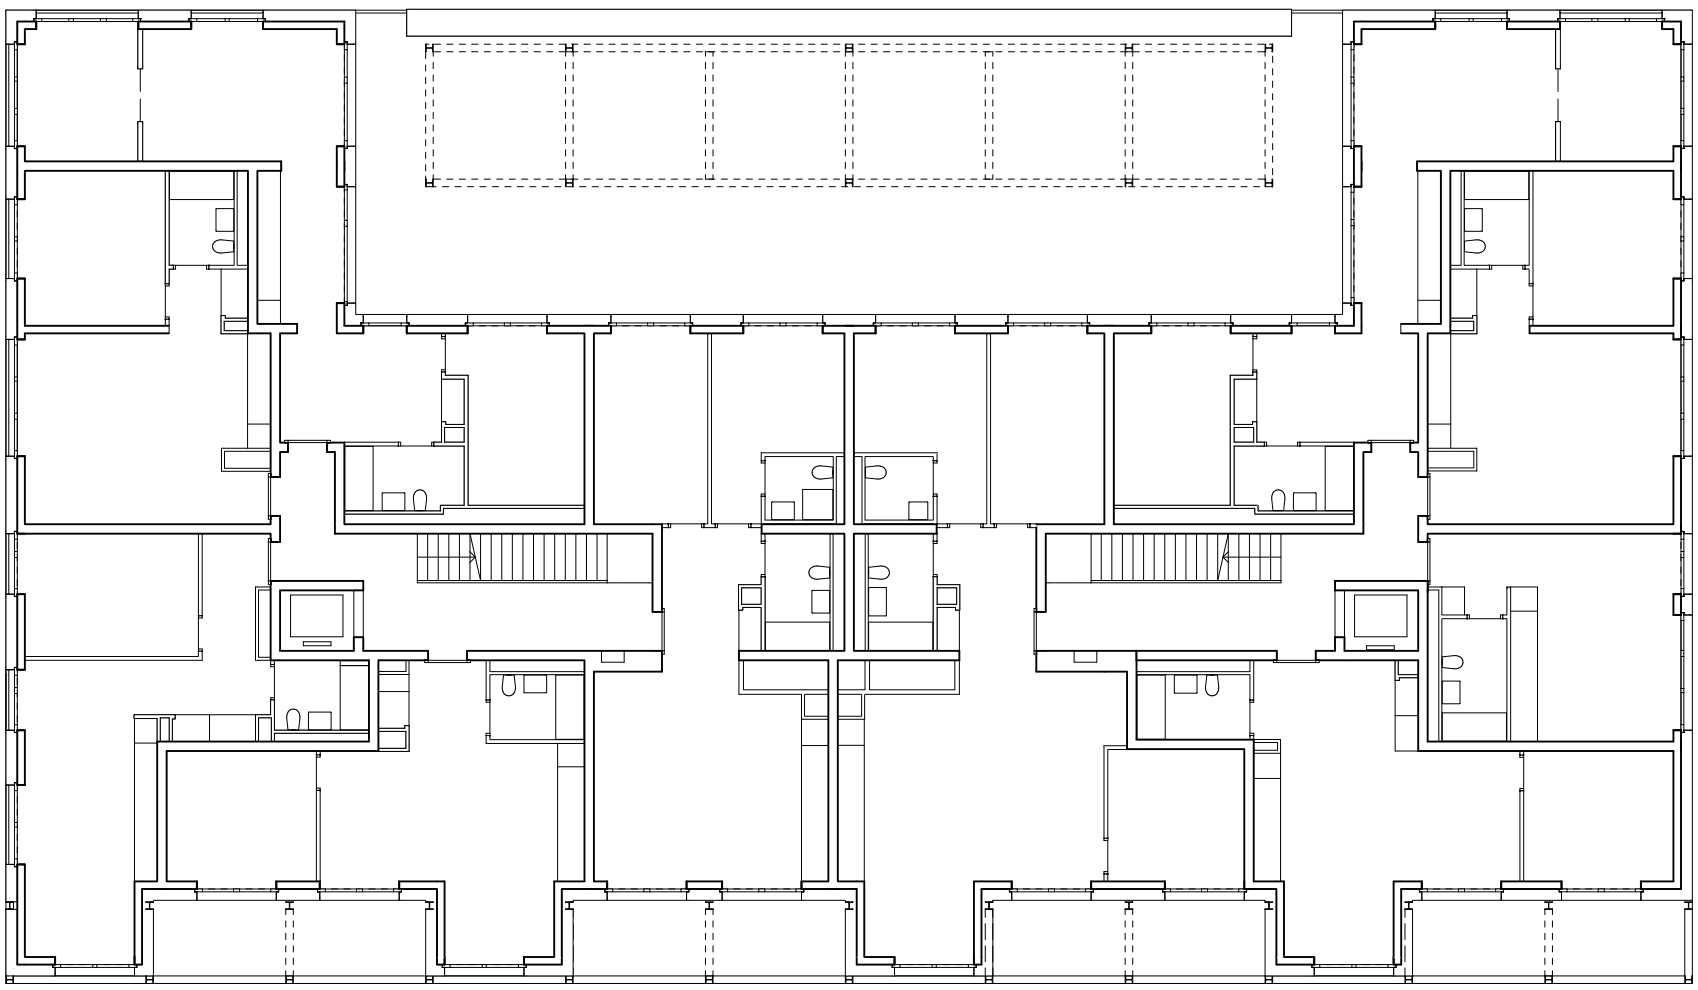

Plan Etage 01 - Logements A20

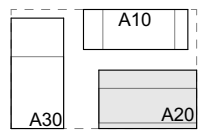

Parcelle 968 Commune de Renens

AAPA

PLANS TYPES A20

Central Malley Aire A

1:200 / A3 / 15.04.2026 / dessin

ARC AWARD_04