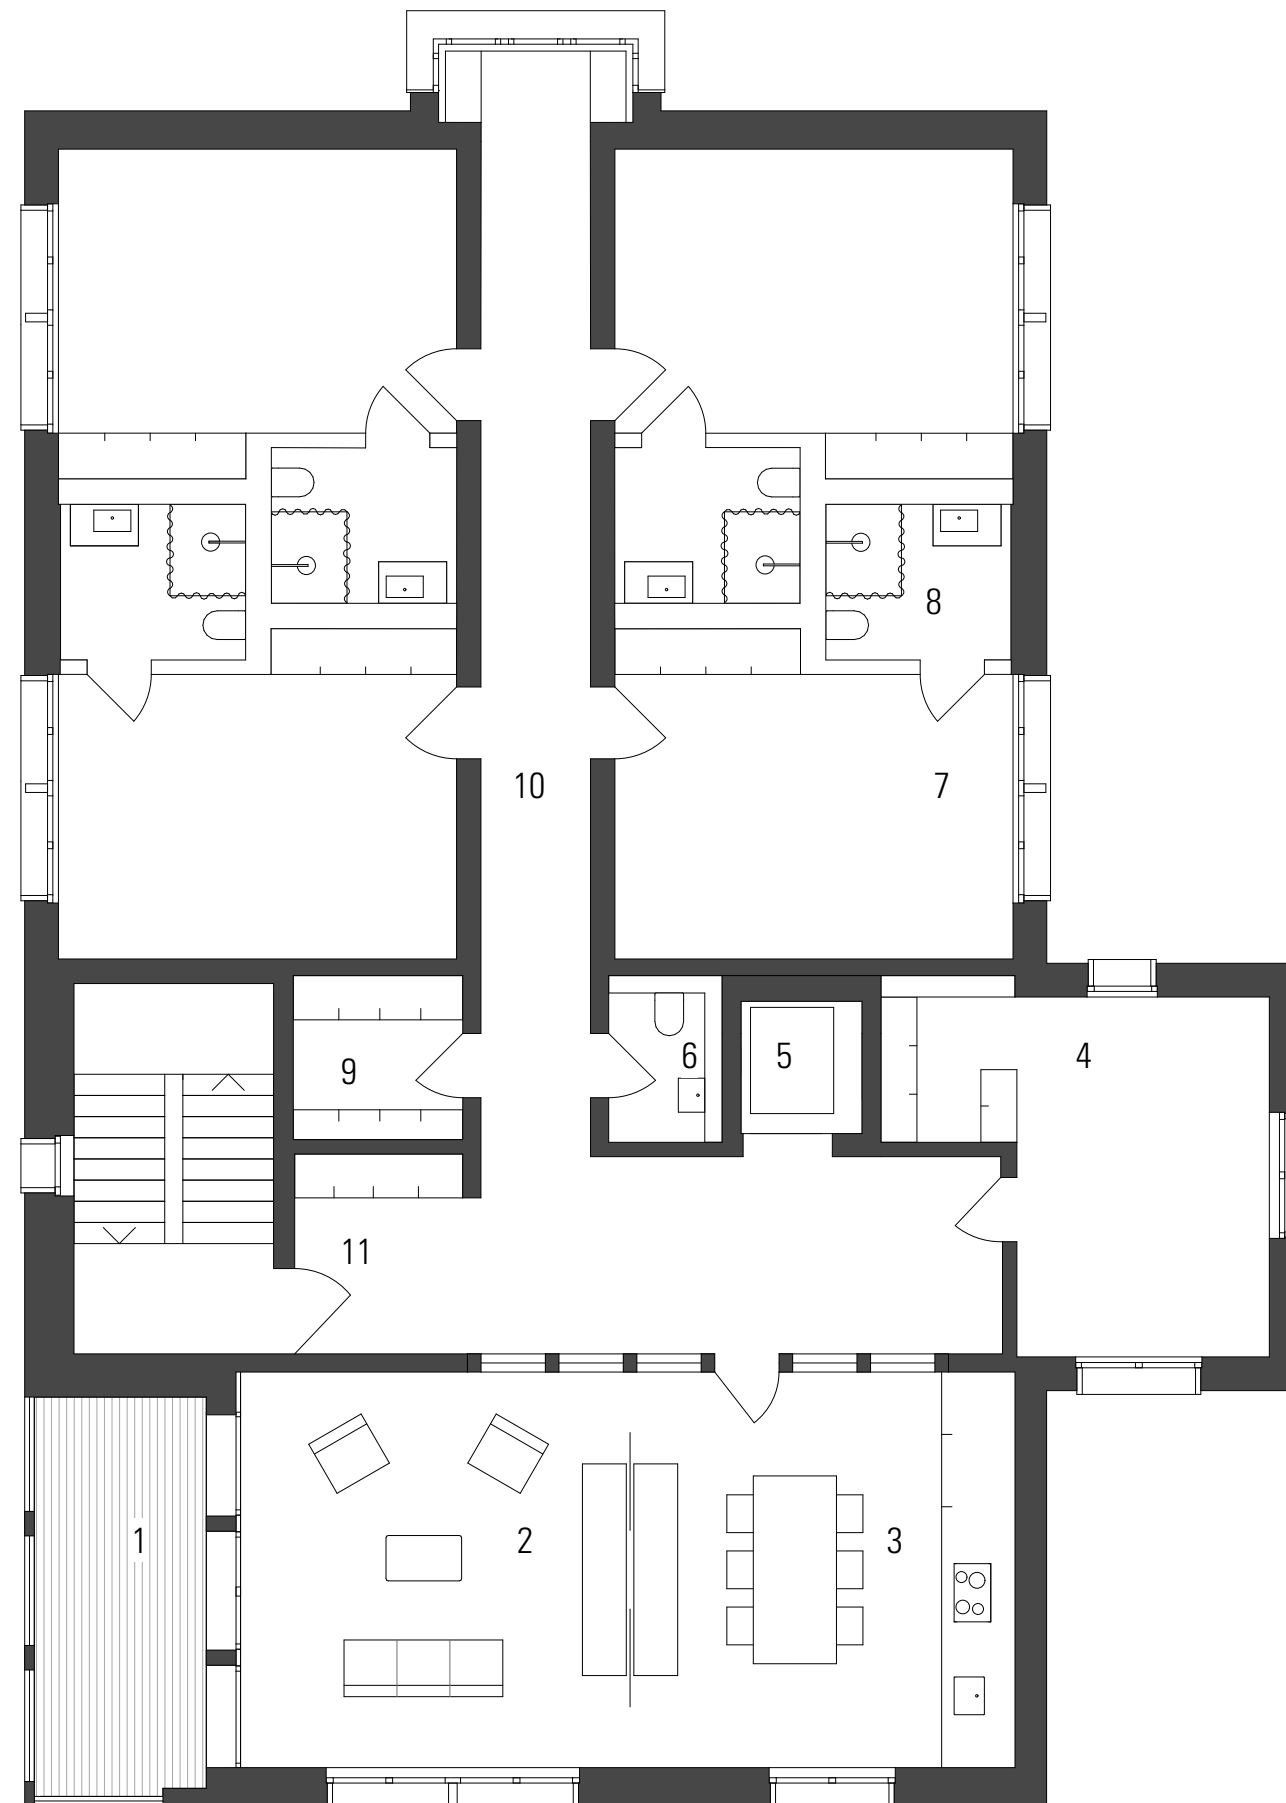


- 1 Wintergarten
- 2 Wohnzimmer
- 3 Küche / Essen
- 4 Betreuerraum
- 5 Lift
- 6 Wc
- 7 Zimmer
- 8 Nasszellen
- 9 Reduit
- 10 Gang
- 11 Garderobe