


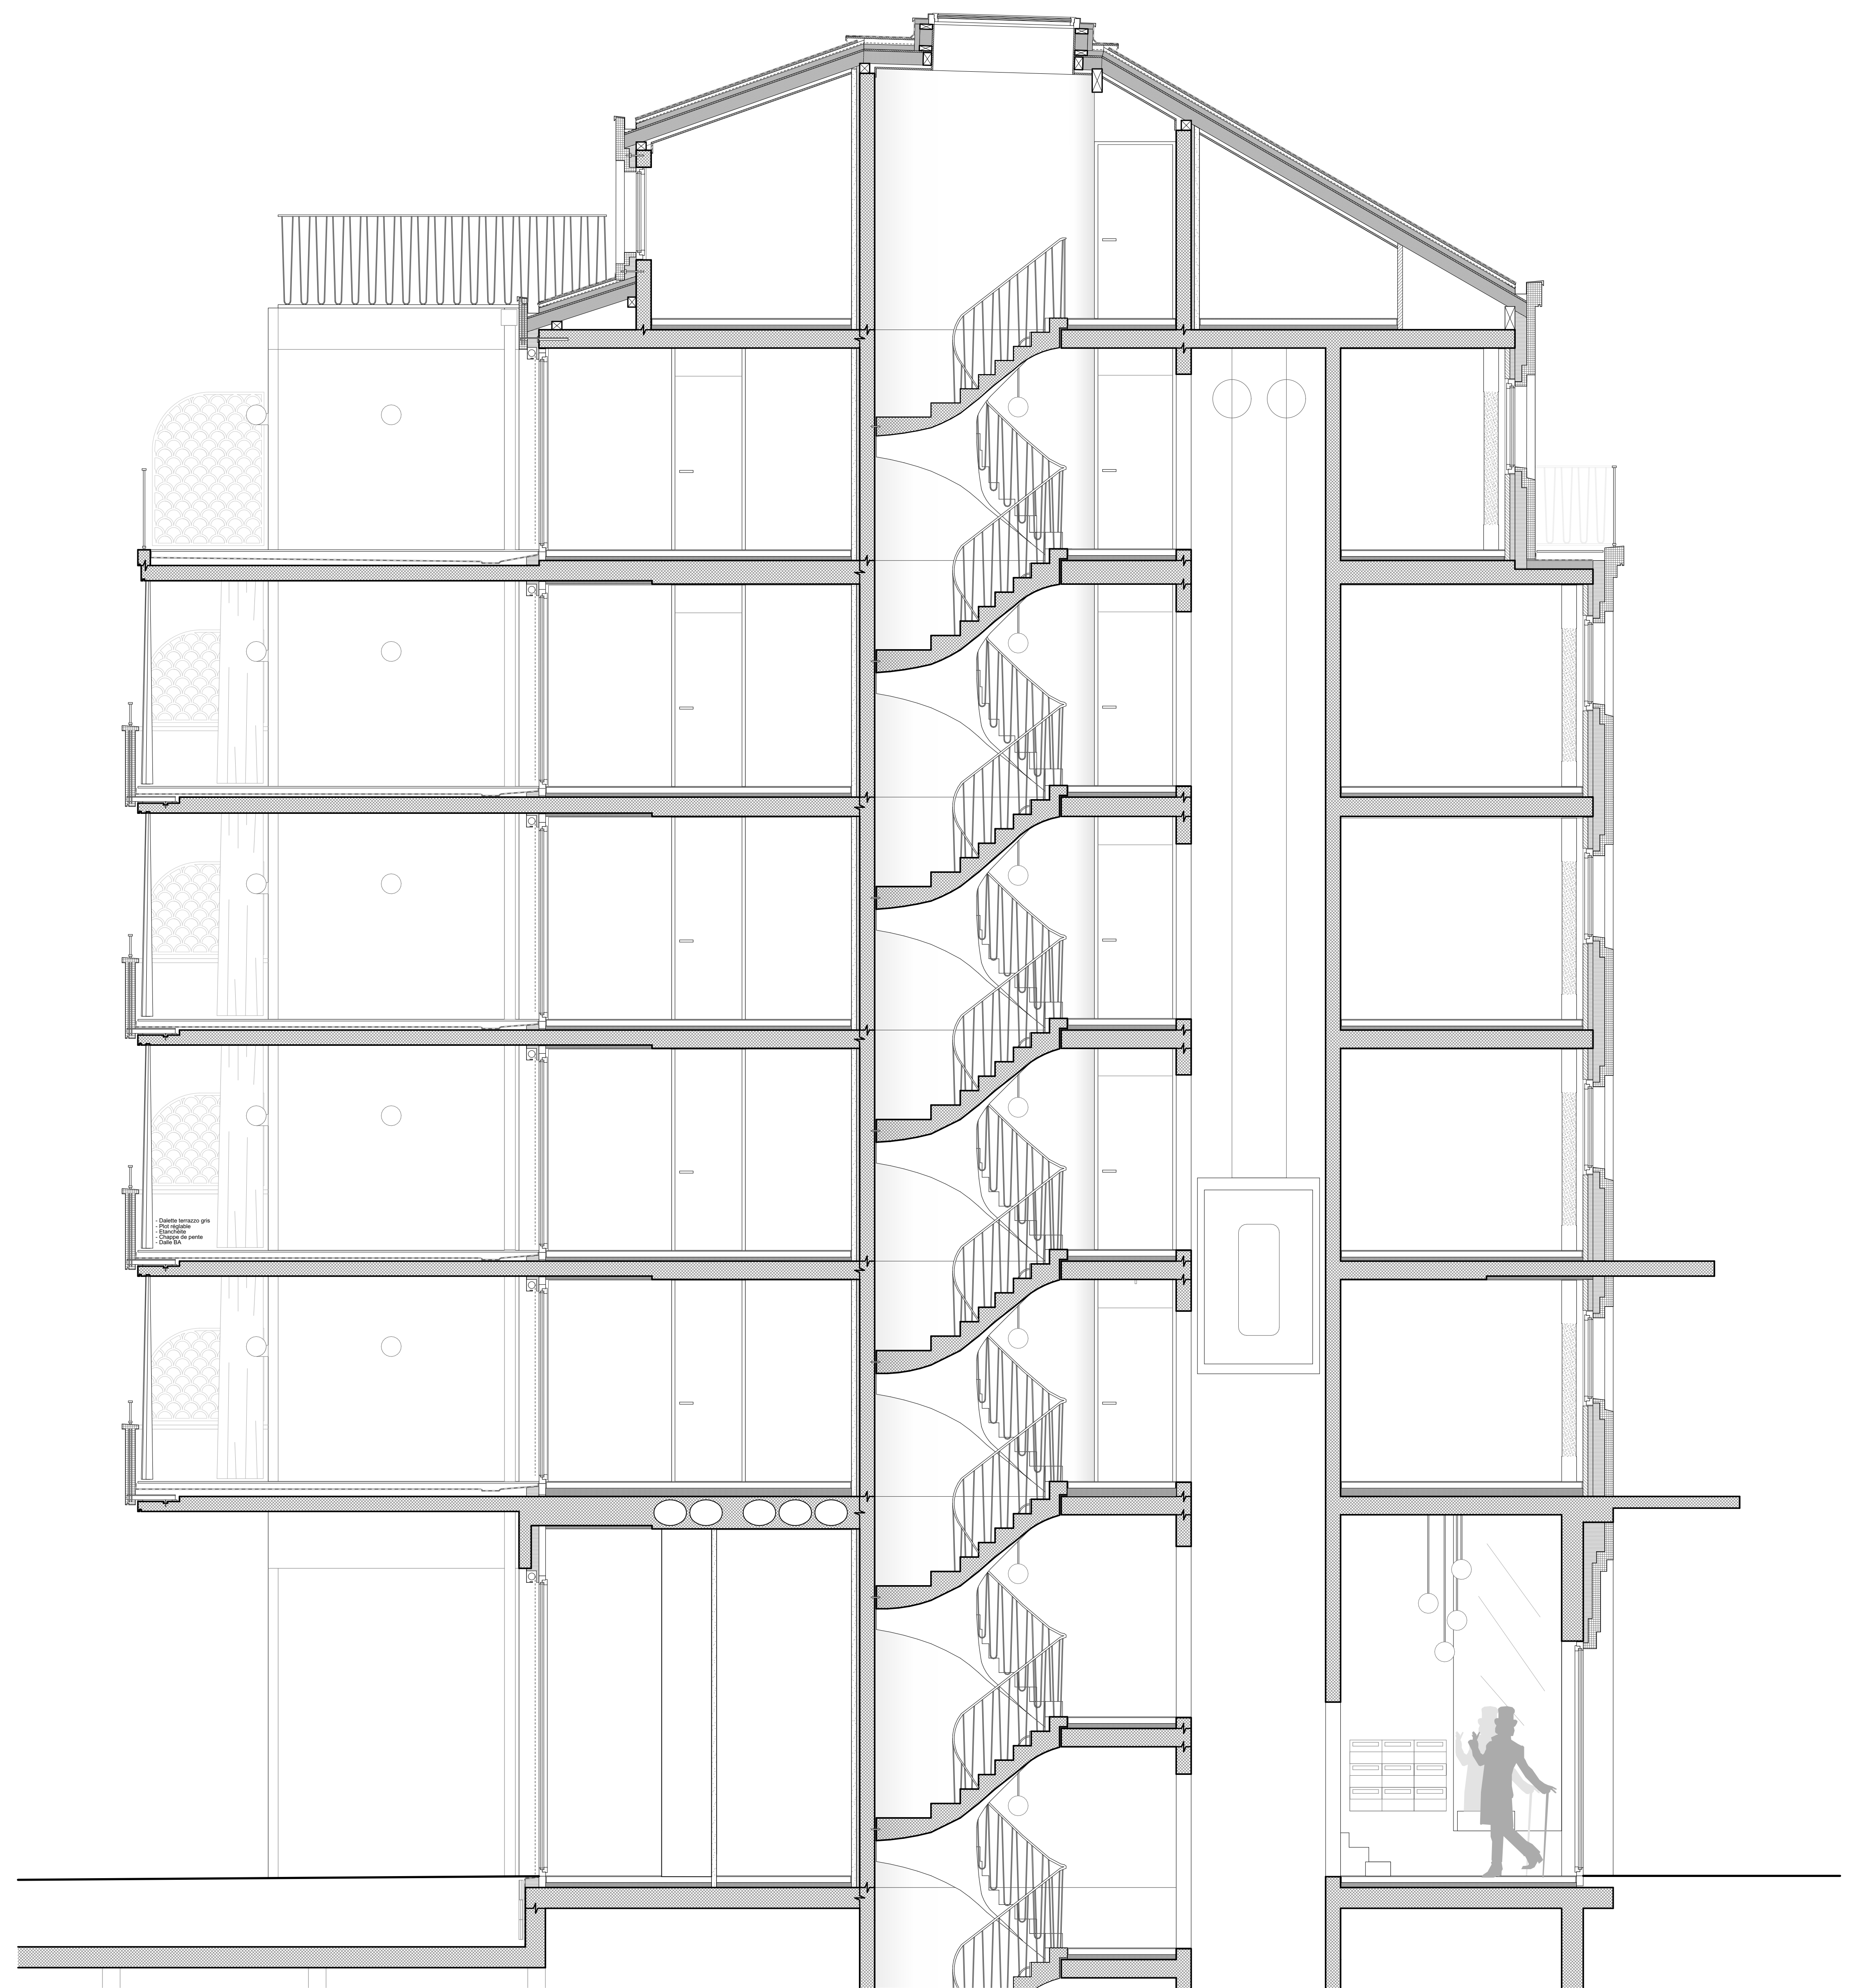

Guillaume Roth

Façade et coupe constructive sur cour

