


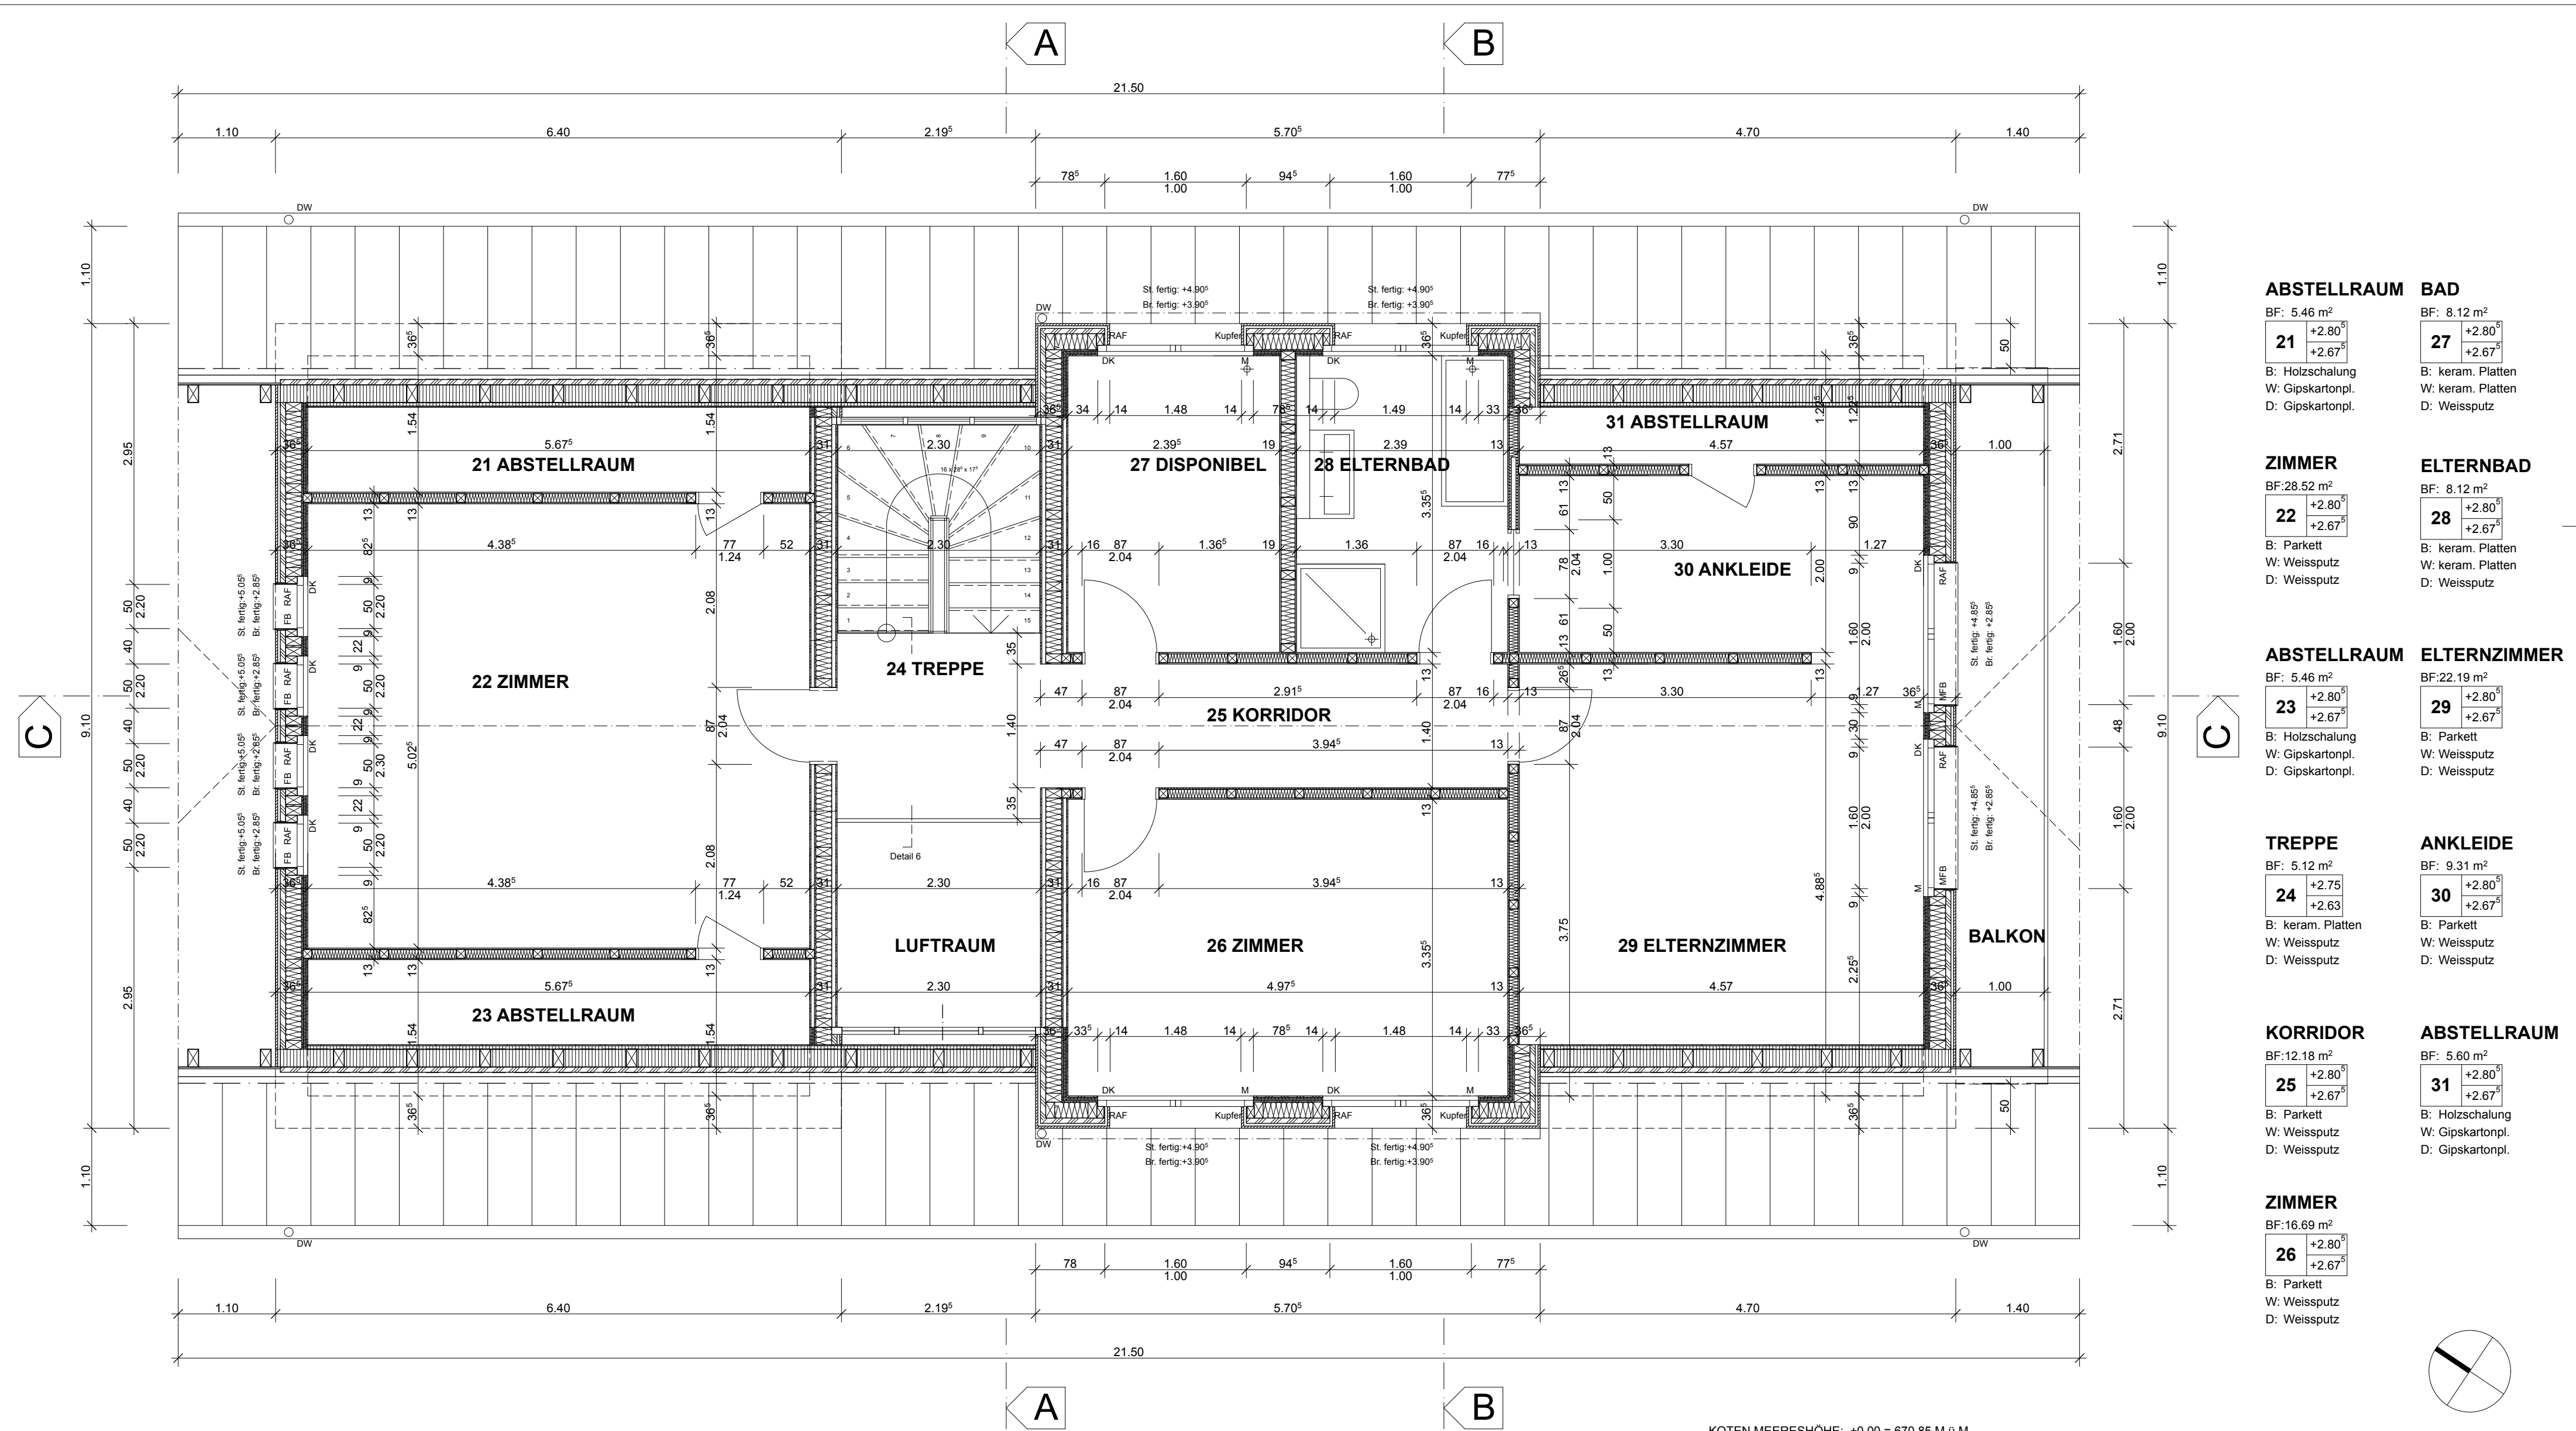

ABSTELLRAUM BAD

BF: 5.46 m²
21 +2.80⁰
+2.67⁵

B: Holzschalung
W: Gipskartonpl.
D: Gipskartonpl.

BF: 8.12 m²
27 +2.80⁰
+2.67⁵

B: keram. Platten
W: keram. Platten
D: Weissputz

ZIMMER

BF: 28.52 m²
22 +2.80⁰
+2.67⁵

B: Parkett
W: Weissputz
D: Weissputz

ELTERNBAD

BF: 8.12 m²
28 +2.80⁰
+2.67⁵

B: keram. Platten
W: keram. Platten
D: Weissputz

ABSTELLRAUM

BF: 5.46 m²
23 +2.80⁰
+2.67⁵

B: Holzschalung
W: Gipskartonpl.
D: Gipskartonpl.

ELTERNZIMMER

BF: 22.19 m²
29 +2.80⁰
+2.67⁵

B: Parkett
W: Weissputz
D: Weissputz

TREPPE

BF: 5.12 m²
24 +2.75⁰
+2.63⁵

B: keram. Platten
W: Weissputz
D: Weissputz

ANKLEIDE

BF: 9.31 m²
30 +2.80⁰
+2.67⁵

B: Parkett
W: Weissputz
D: Weissputz

KORRIDOR

BF: 12.18 m²
25 +2.80⁰
+2.67⁵

B: Parkett
W: Weissputz
D: Weissputz

ABSTELLRAUM

BF: 5.60 m²
31 +2.80⁰
+2.67⁵

B: Holzschalung
W: Gipskartonpl.
D: Gipskartonpl.

ZIMMER

BF: 16.69 m²
26 +2.80⁰
+2.67⁵

B: Parkett
W: Weissputz
D: Weissputz

KOTEN MEERESHÖHE: ±0.00 = 670.85 M.Ü.M.

BAUVORHABEN:

NEUBAU EFH SCHÖNEGG 8, 3532 MIRCHEL

AUFTRAGGEBER:

KATHARINA UND HEINRICH STRASSER, GRÜNAUWEG 11, 3600 THUN,

PLANVERFASSER:

KXS ARCHITEKTUR AG, IM WINGERT 36 A, 8049 ZÜRICH

PLANUNGSPHASE:

AUSFÜHRUNG

PLANNUMMER:

103

PLANTITEL:

DACHGESCHOSS

/Volumes/KXS_Daten/10 Projekte/11_005_EFH Schöneck 8, Mirchel/Planung/3_Ausführung/Ausführung_50_120627.pln

KXS
ARCHITEKTUR AG

PROJEKTNUMMER:

11.002

GEZEICHNET:

KXS

DATUM:

22.02.2012

REVIDIERT:

02.07.2012

MASSSTAB:

1:50

PLANGRÖSSE:

A2