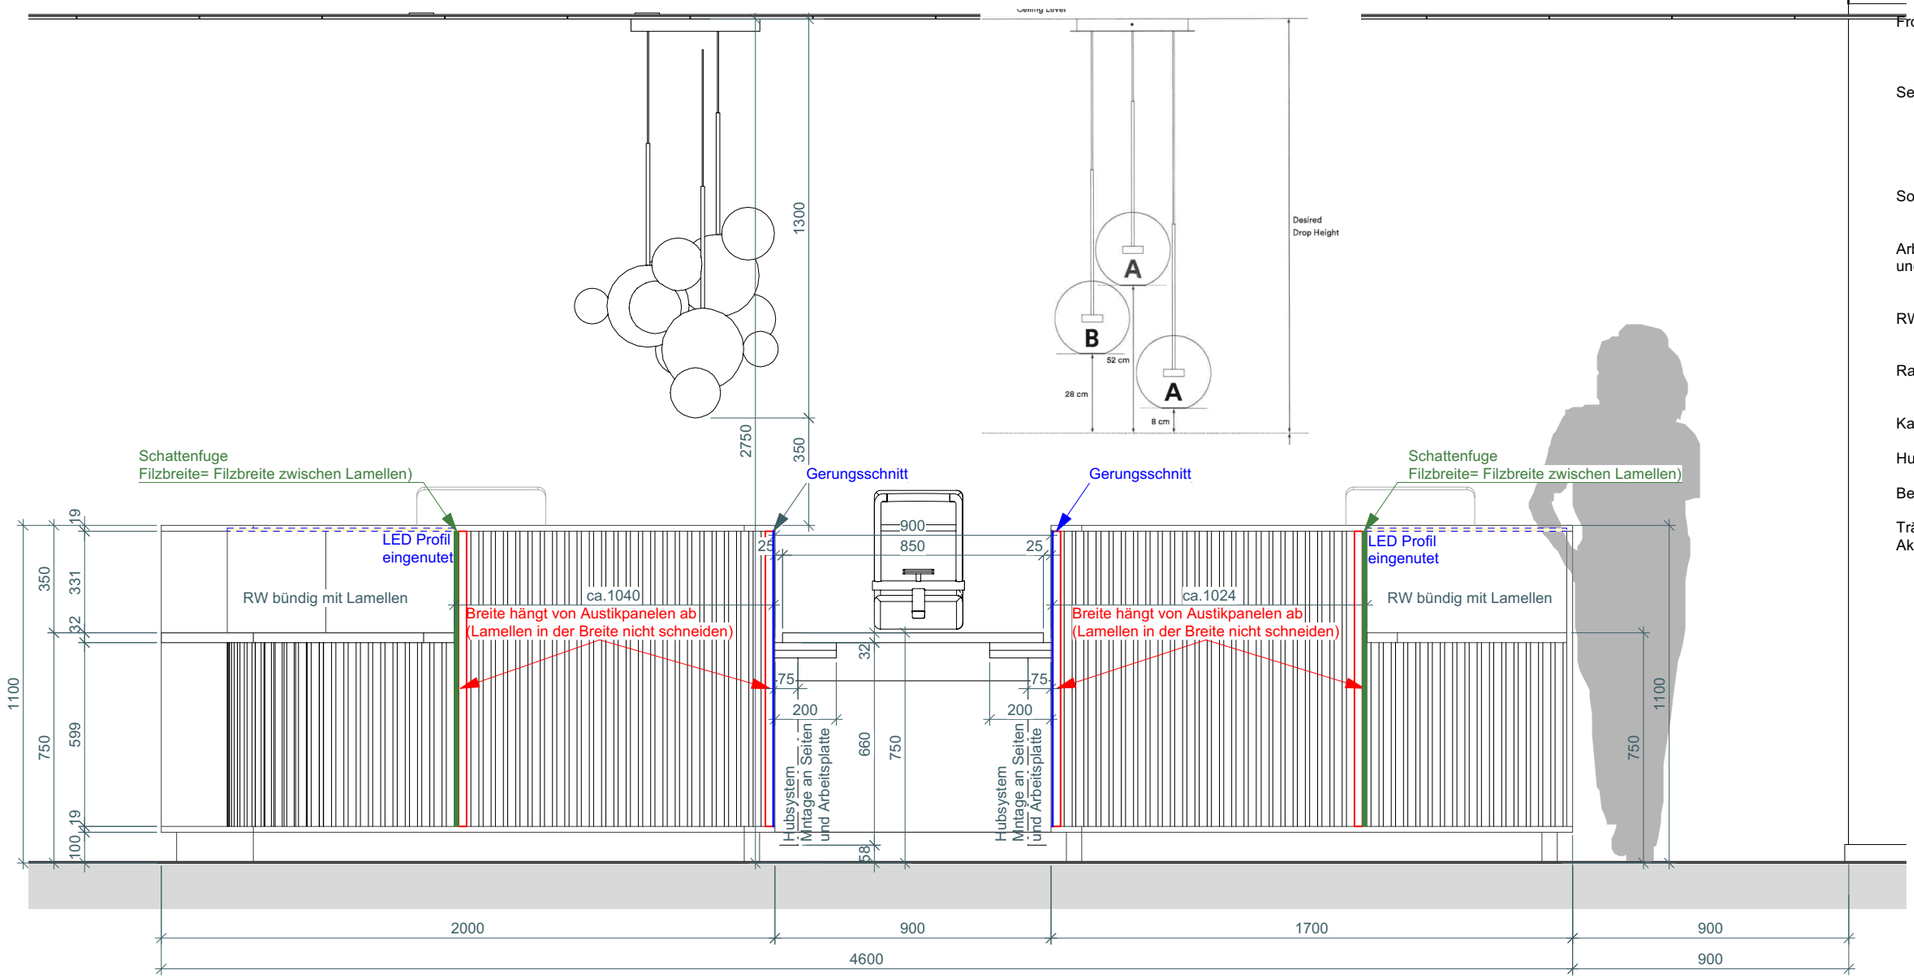

Ausführung Theke :

Front:	Akustik Wandpanel: Furnier Express, Akustik US Nussbaum schlicht, 2400x 600 x 23mm ROSER Furnierte Holzwerkstoffe
Seiten:	KH belegt 19mm, Fundermax 0071 FH Fresko, Kanten: 1mm passend zu Fundermax 0071 FH Fresko U12000 XP Volcanic Black, Pfleiderer Kanten: 1mm passend zu: U12000 XP Volcanic Black, Pfleiderer
Sockel:	KH belegt 19mm, Fundermax 0071 FH Fresko, Kanten: 1mm passend zu Fundermax 0071 FH Fresko
Arbeitsplatte und Taschenablage:	KH belegt, 32mm, Fundermax 0071 AP Fresko, Kanten: 1mm passend zu Fundermax 0071 AP Fresko
RW Taschenablage:	KH belegt, 32mm, Fundermax 0071 AP Fresko alternativ: gleichfarbig lakiert (matt/ seidenglanz)
Rahmen und Andeckung:	KH belegt, U12000 XP Volcanic Black, Pfleiderer
Kabeldurchlass:	60mm, grau
Hubsystem:	Hubsystem Eigo, OPO 51.361.01
Beleuchtung	LED Band 3000K, Dali
Trägeplatte für Akustikpanele:	KH oder lakiert (Farbe passend zu U12000 XP Volcanic Black, Pfleiderer)

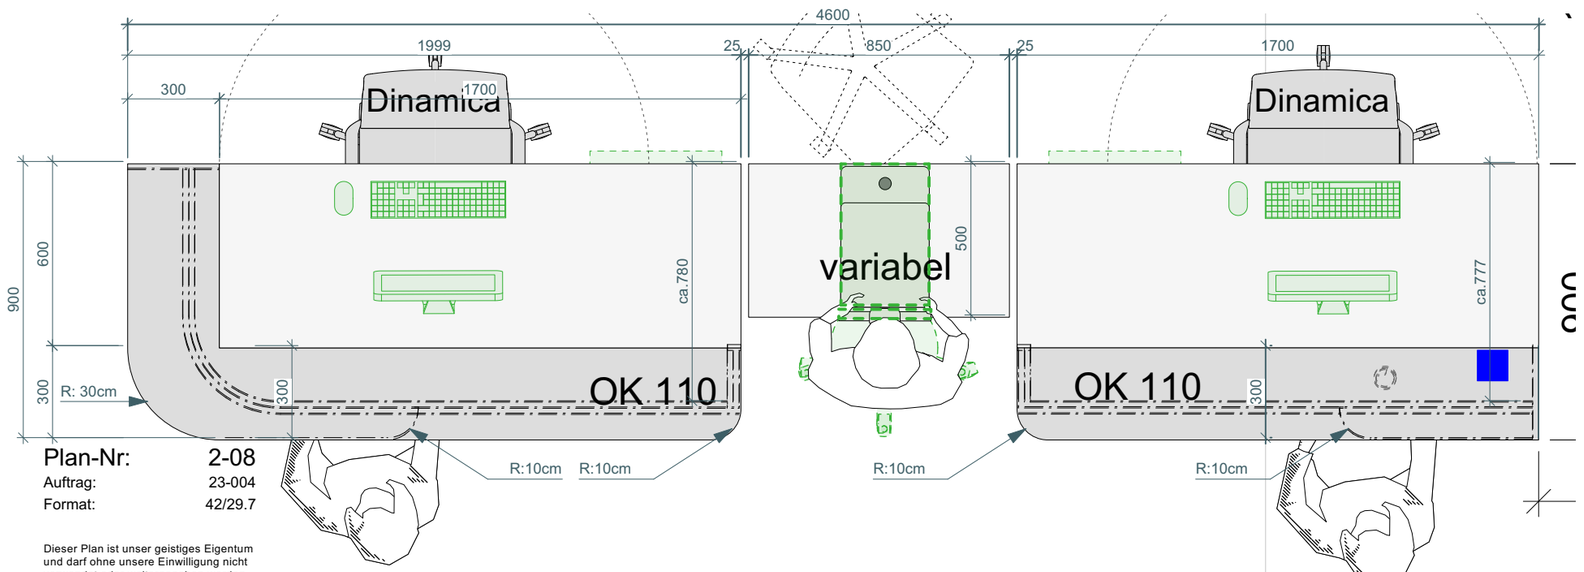

Objekt: Augenärzte Belvista, Zentralstrasse 5, 6003 Luzern
Kunde: Dr. med. Sami Hayek
Bez.: 08 Empfang 1 (Empfangstheke) 4.OG

Gezeichnet: KAW Datum: 15.11.2023
Massstab: 1:20 / 1:50 Revidiert: 22.02.2024

Plan-Nr: 2-08
Auftrag: 23-004
Format: 42/29.7

Dieser Plan ist unser geistiges Eigentum und darf ohne unsere Einwilligung nicht verwendet oder weitergegeben werden.

killerlei
medical architects

KillerLei AG
Buckhauserstr. 17 · CH-8048 Zürich
+41 43 311 83 33 · www.killerlei.ch

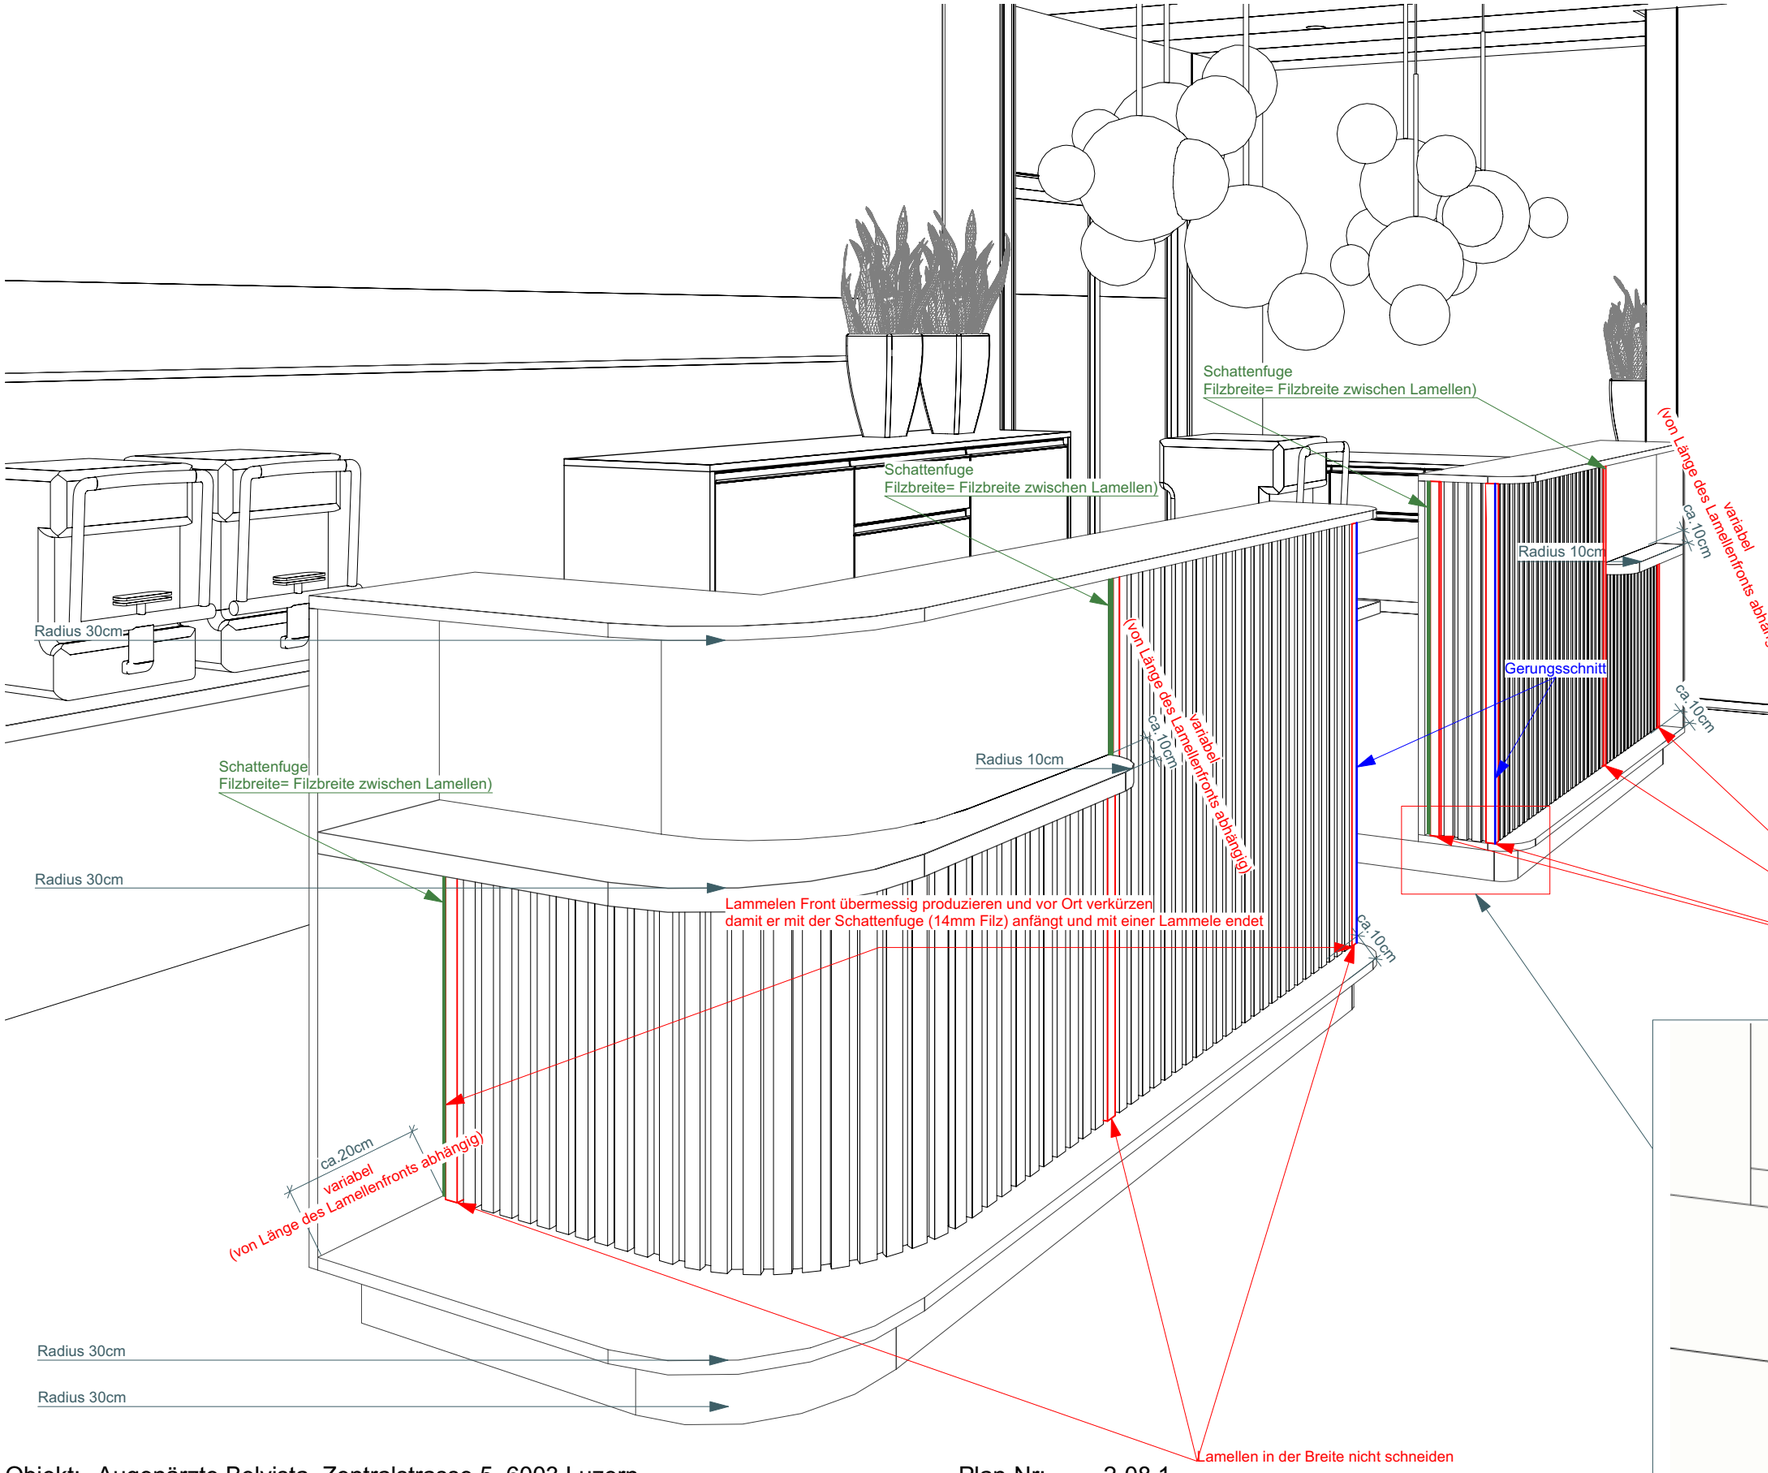

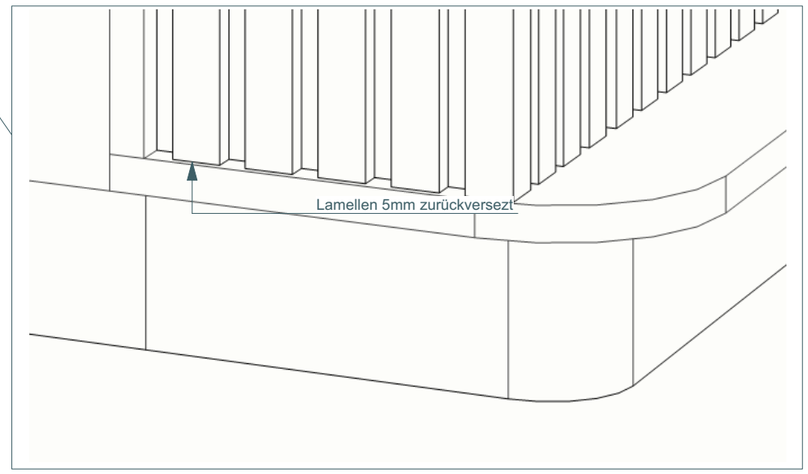

Ausführung Theke :

Front:	Akustik Wandpanel: Furnier Express, Akustik US Nussbaum schlicht, 2400x 600 x 23mm ROSER Furnierte Holzwerkstoffe
Seiten:	KH belegt 19mm, Fundermax 0071 FH Fresko, Kanten: 1mm passend zu Fundermax 0071 FH Fresko U12000 XP Volcanic Black, Pfleiderer
Sockel :	KH belegt 19mm, Fundermax 0071 FH Fresko, Kanten: 1mm passend zu Fundermax 0071 FH Fresko
Arbeitsplatte und Taschenablage:	KH belegt, 32mm, Fundermax 0071 AP Fresko, Kanten: 1mm passend zu Fundermax 0071 AP Fresko
RW Taschenablage:	KH belegt, 32mm, Fundermax 0071 AP Fresko alternativ: gleichfarbig lakiert (matt/ seidenglanz)
Rahmen und Andeckung:	KH belegt, U12000 XP Volcanic Black, Pfleiderer
Kabeldurchlass:	60mm, grau
Hubsystem:	Hubsystem Eigo, OPO 51.361.01
Beleuchtung	LED Band 3000K, Dali (durch Killer Interior AG)
Trägeplatte für Akustikpanele:	KH oder lakiert (Farbe passend zu U12000 XP Volcanic Black, Pfleiderer)

Objekt: Augenärzte Belvista, Zentralstrasse 5, 6003 Luzern
Kunde: Dr. med. Sami Hayek
Bez.: 08 Empfang 1 (Empfangstheke) 4.OG

Gezeichnet: KAW
Massstab: 1:20 / 1:50
Datum: 15.11.2023
Revidiert: 22.02.2024

Plan-Nr: 2-08.1
Auftrag: 23-004
Format: 42/29.7

Dieser Plan ist unser geistiges Eigentum und darf ohne unsere Einwilligung nicht verwendet oder weitergegeben werden.

killerlei
medical architects

KillerLei AG
Buckhauserstr. 17 · CH-8048 Zürich
+41 43 311 83 33 · www.killerlei.ch

Objekt: Augenärzte Belvista, Zentralstrasse 5, 6003 Luzern
Kunde: Dr. med. Sami Hayek
Bez.: 08 Empfang 1 - Visualisierung 4.OG

Gezeichnet: KAW
Massstab: 1:20 / 1:50
Datum: 13.11.2023
Revidiert: 06.02.2024

Plan-Nr: 2-08.2
Auftrag: 23-004
Format: 42/29.7

Dieser Plan ist unser geistiges Eigentum und darf ohne unsere Einwilligung nicht verwendet oder weitergegeben werden.

killerlei
medical architects

KillerLei AG
Buckhauserstr. 17 · CH-8048 Zürich
+41 43 311 83 33 · www.killerlei.ch

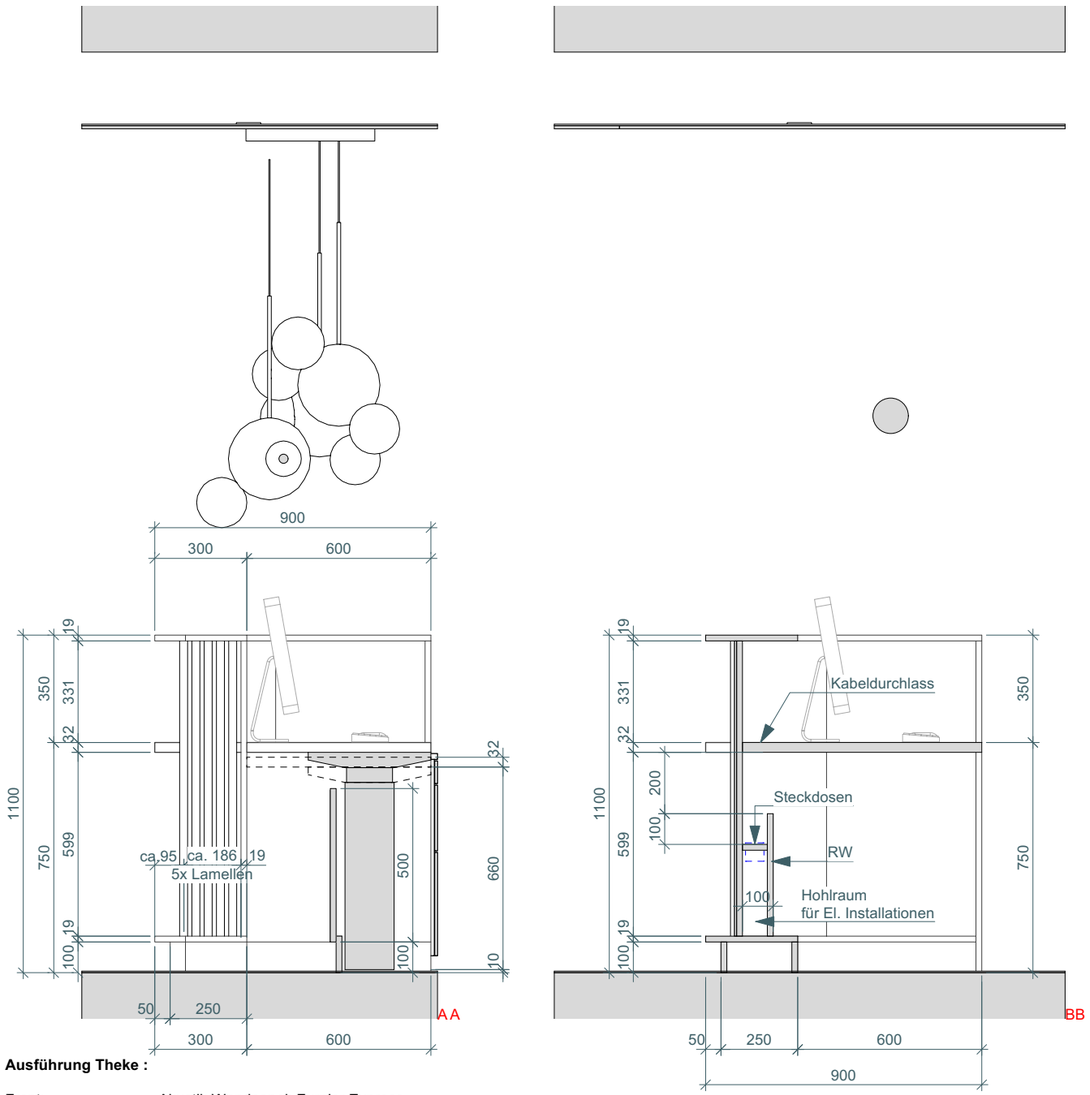

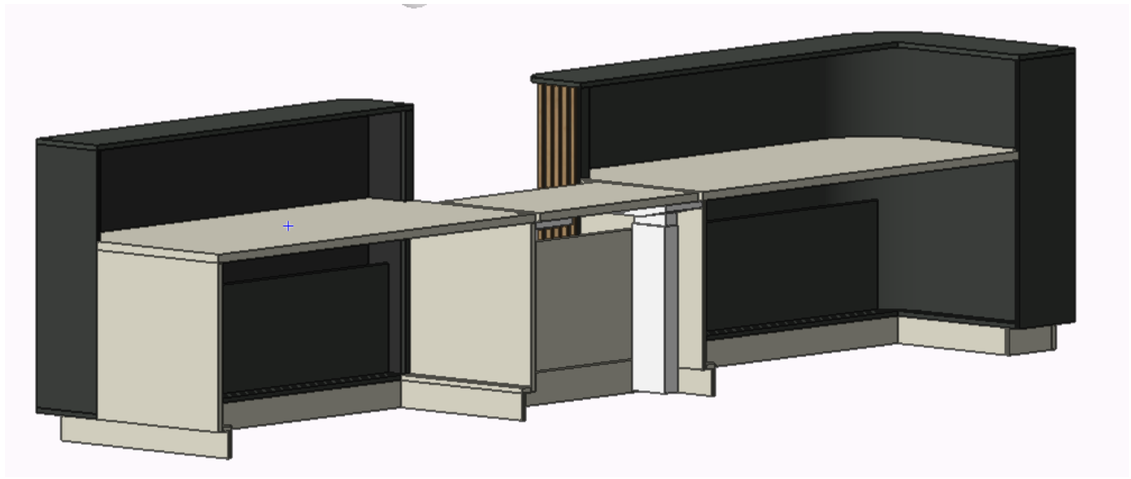

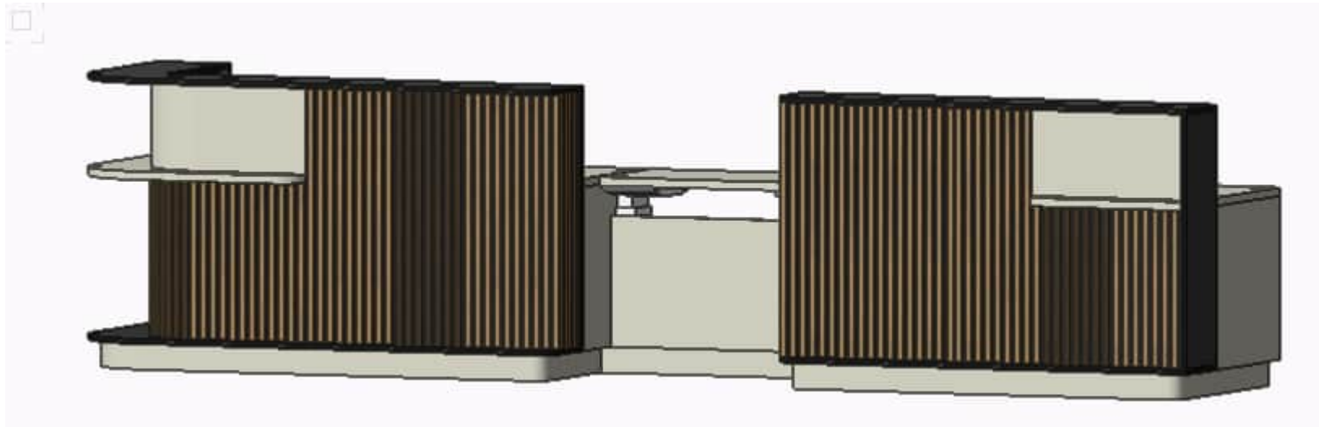

Ausführung Theke :

Front:	Akustik Wandpanel: Furnier Express, Akustik US Nussbaum schlicht, 2400x 600 x 23mm ROSER Furnierte Holzwerkstoffe
Seiten:	KH belegt 19mm, Fundermax 0071 FH Fresko, Kanten: 1mm passend zu Fundermax 0071 FH Fresko U12000 XP Volcanic Black, Pfleiderer
Sockel:	KH belegt 19mm, Fundermax 0071 FH Fresko, Kanten: 1mm passend zu Fundermax 0071 FH Fresko
Arbeitsplatte und Taschenablage:	KH belegt, 32mm, Fundermax 0071 AP Fresko, Kanten: 1mm passend zu Fundermax 0071 AP Fresko
RW Taschenablage:	KH belegt, 32mm, Fundermax 0071 AP Fresko alternativ: gleichfarbig lakiert (matt/ seidenglanz)

Rahmen und Andeckung:	KH belegt, U12000 XP Volcanic Black, Pfleiderer
Kabeldurchlass:	60mm, grau
Hubsystem:	Hubsystem Eigo, OPO 51.361.01
Beleuchtung	LED Band 3000K, Dali
Trägeplatte für Akustikpanele:	KH oder lakiert (Farbe passend zu U12000 XP Volcanic Black, Pfleiderer)

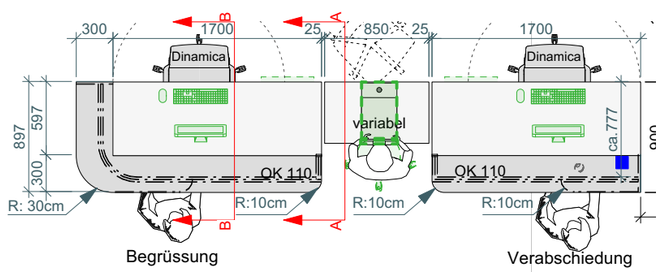

Objekt: Augenärzte Belvista, Zentralstrasse 5, 6003 Luzern
Kunde: Dr. med. Sami Hayek
Bez.: 08 Empfang 1 (Empfangstheke) 4.OG

Gezeichnet: KAW
Massstab: 1:20 / 1:50
Datum: 15.11.2023
Revidiert: 22.02.2024

Plan-Nr: 2-08.3
Auftrag: 23-004
Format: 42/29.7

Dieser Plan ist unser geistiges Eigentum und darf ohne unsere Einwilligung nicht verwendet oder weitergegeben werden.

killerlei
medical architects

KillerLei AG
Buckhauserstr. 17 · CH-8048 Zürich
+41 43 311 83 33 · www.killerlei.ch

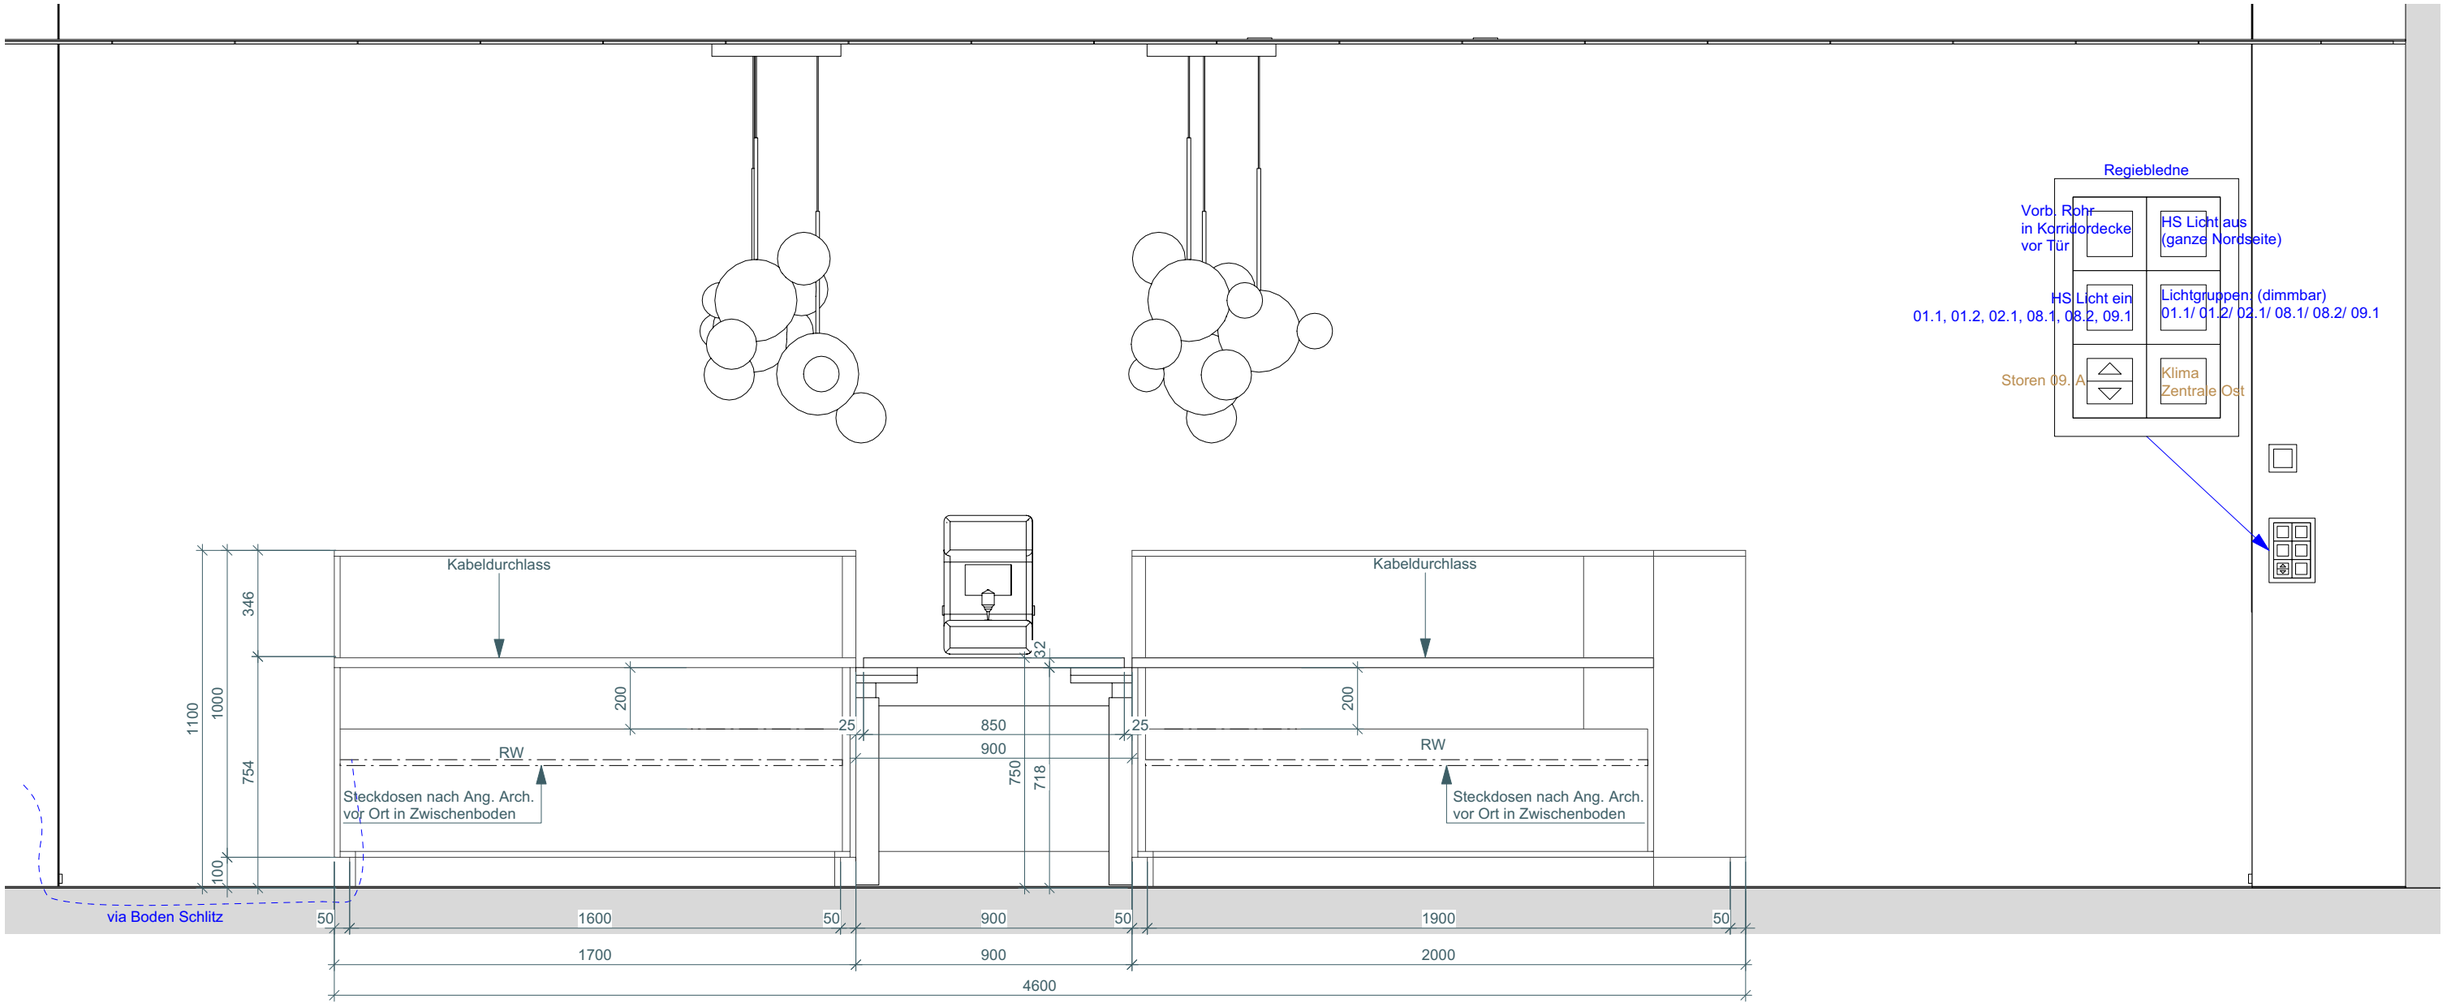

Ausführung Theke :

Front:	Akustik Wandpanel: Furnier Express, Akustik US Nussbaum schlicht, 2400x 600 x 23mm ROSER Furnierte Holzwerkstoffe	Rahmen und Andeckung:	KH belegt, U12000 XP Volcanic Black, Pfleiderer
Seiten:	KH belegt 19mm, Fundermax 0071 FH Fresko, Kanten: 1mm passend zu Fundermax 0071 FH Fresko	Kabeldurchlass:	60mm, grau
	U12000 XP Volcanic Black, Pfleiderer	Hubsystem:	Hubsystem Eigo, OPO 51.361.01
		Beleuchtung	LED Band 3000K, Dali
Sockel:	KH belegt 19mm, Fundermax 0071 FH Fresko, Kanten: 1mm passend zu Fundermax 0071 FH Fresko	Trägeplatte für Akustikpanele:	KH oder lakiert (Farbe passend zu U12000 XP Volcanic Black, Pfleiderer)
Arbeitsplatte und Taschenablage:	KH belegt, 32mm, Fundermax 0071 AP Fresko, Kanten: 1mm passend zu Fundermax 0071 AP Fresko		
RW Taschenablage:	KH belegt, 32mm, Fundermax 0071 AP Fresko alternativ: gleichfarbig lakiert (matt/ seidenglanz)		

Objekt: Augenärzte Belvista, Zentralstrasse 5, 6003 Luzern
Kunde: Dr. med. Sami Hayek
Bez.: 08 Empfang 1 (Empfangstheke) 4.OG

Gezeichnet: KAW Datum: 15.11.2023
Massstab: 1:20 / 1:50 Revidiert: 22.02.2024

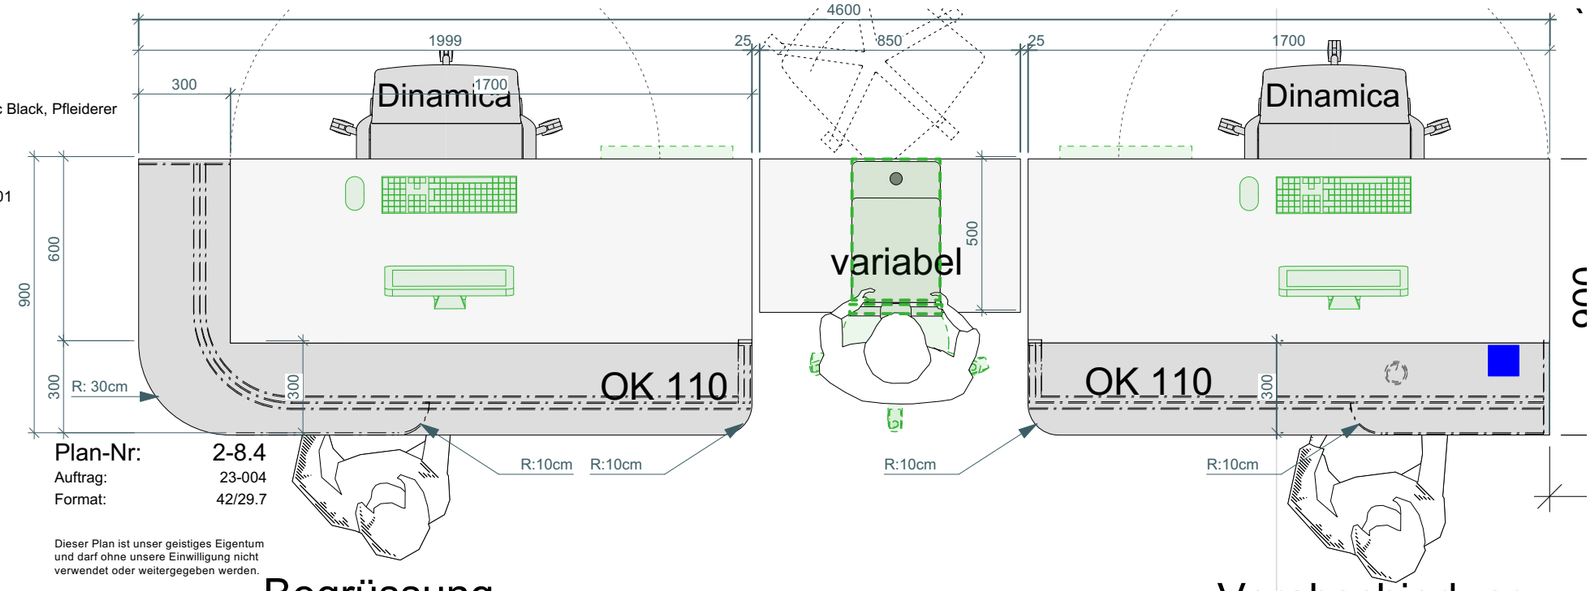

Plan-Nr: 2-8.4
Auftrag: 23-004
Format: 42/29.7

Dieser Plan ist unser geistiges Eigentum und darf ohne unsere Einwilligung nicht verwendet oder weitergegeben werden.

killerlei
medical architects

KillerLei AG
Buckhauserstr. 17 · CH-8048 Zürich
+41 43 311 83 33 · www.killerlei.ch

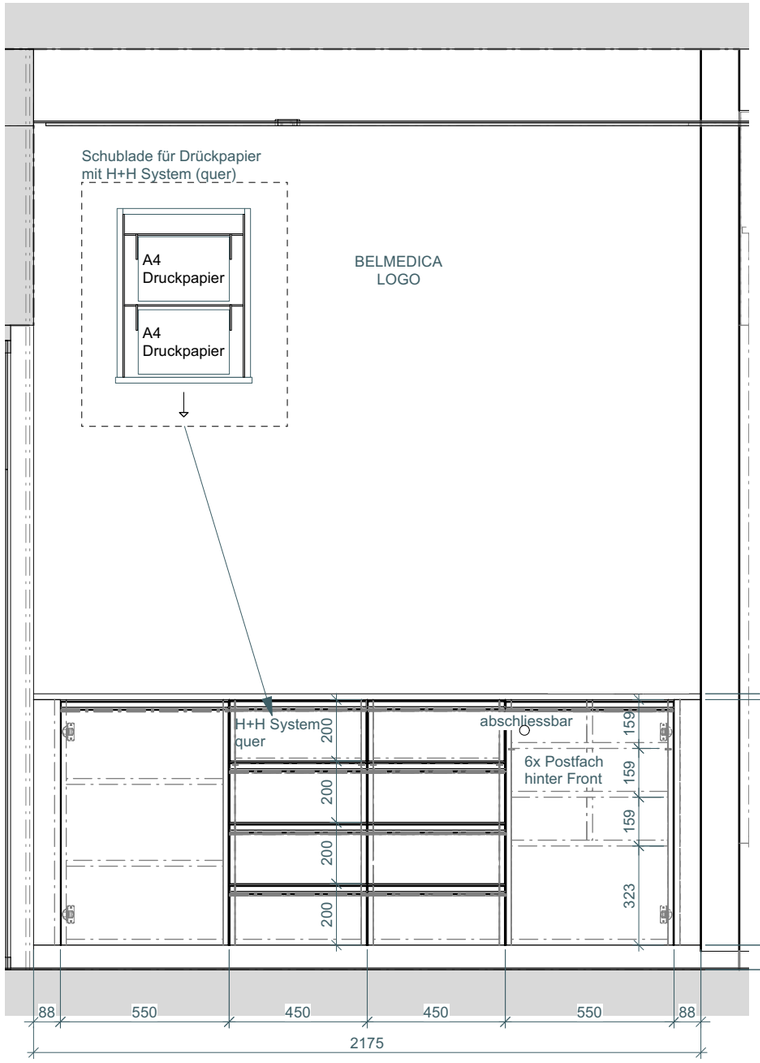

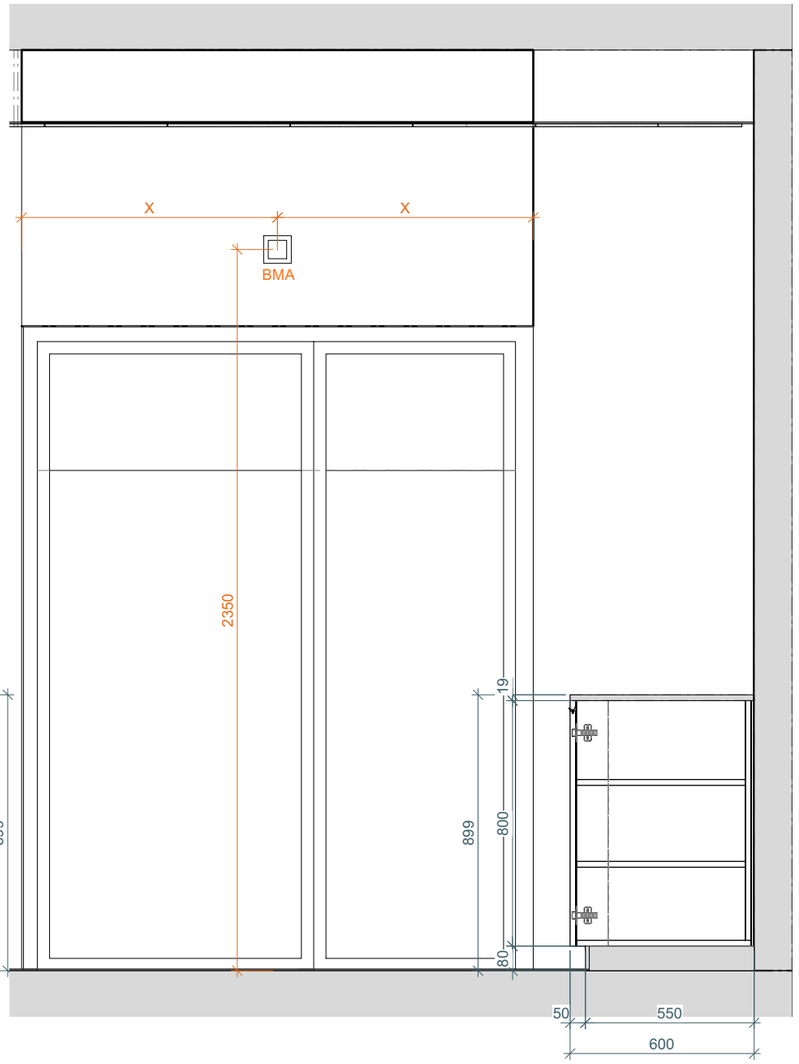

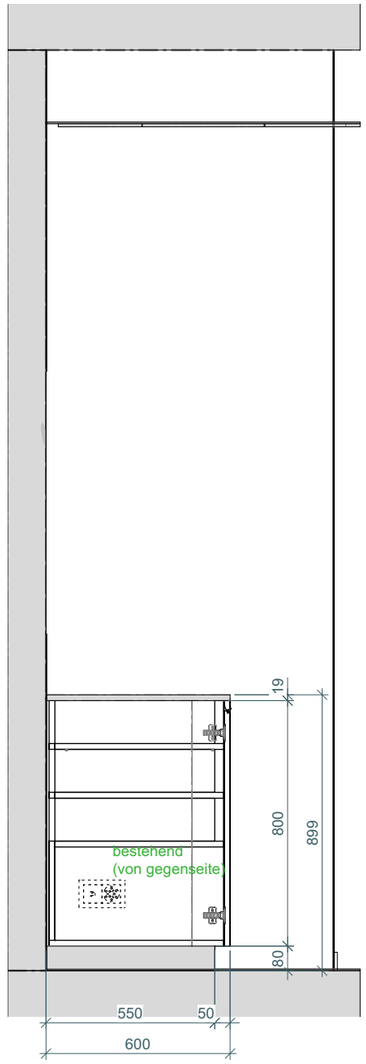

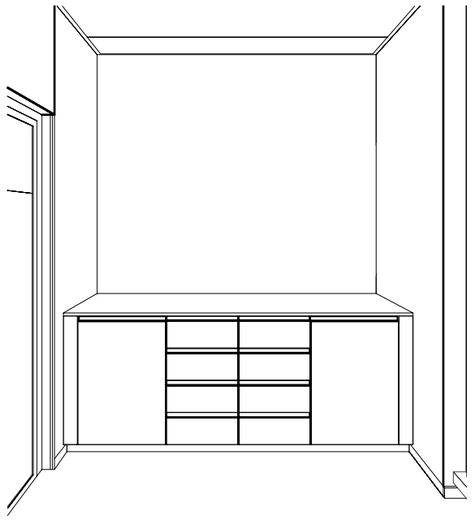

Ausführung :

Front und Seiten:	KH, 19mm, Fundermax 0071 FH Fresko, Kanten: 1mm passend zu Fundermax 0071 FH Fresko
Arbeitsplatte:	KH, 19mm, Fundermax 0071 AP Fresco, Kanten: 1mm passend zu Fundermax 0071 AP Fresko
Sockel:	Wasserfest KH belegt, Fundermax 0071 FH Fresko
Möbelinnenleben:	weiss beschichtet, Kanten 1mm anthrazit
Griff (Türen):	Griffleistenprofile Nava 35 mm, 550mm (546mm), Nickelfarbig eloxiert, OPO 42.282.78
Griff (Schubladen):	Griffleistenprofile Nava 35 mm, 450mm (446mm), Nickelfarbig eloxiert, OPO 42.282.76

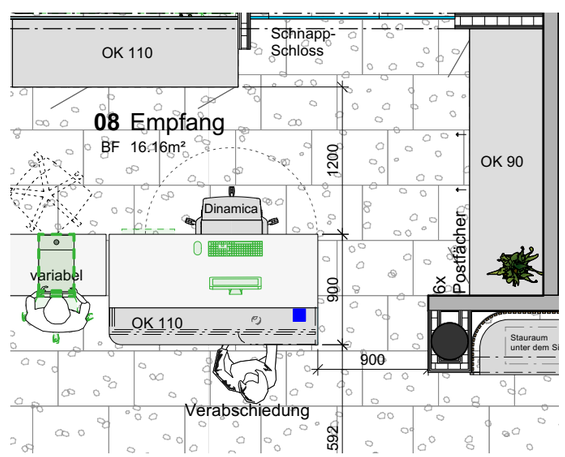

Objekt: Augenärzte Belvista, Zentralstrasse 5, 6003 Luzern
Kunde: Dr. med. Sami Hayek
Bez.: 08 Empfang 1 (Sideboard - rechts) 4.OG

Gezeichnet: KAW
Massstab: 1:20 / 1:50
Datum: 15.11.2023
Revidiert: 19.01.2024

Plan-Nr: 2-8.5
Auftrag: 23-004
Format: 42/29.7

Dieser Plan ist unser geistiges Eigentum und darf ohne unsere Einwilligung nicht verwendet oder weitergegeben werden.

killerlei
medical architects

KillerLei AG
Buckhauserstr. 17 · CH-8048 Zürich
+41 43 311 83 33 · www.killerlei.ch

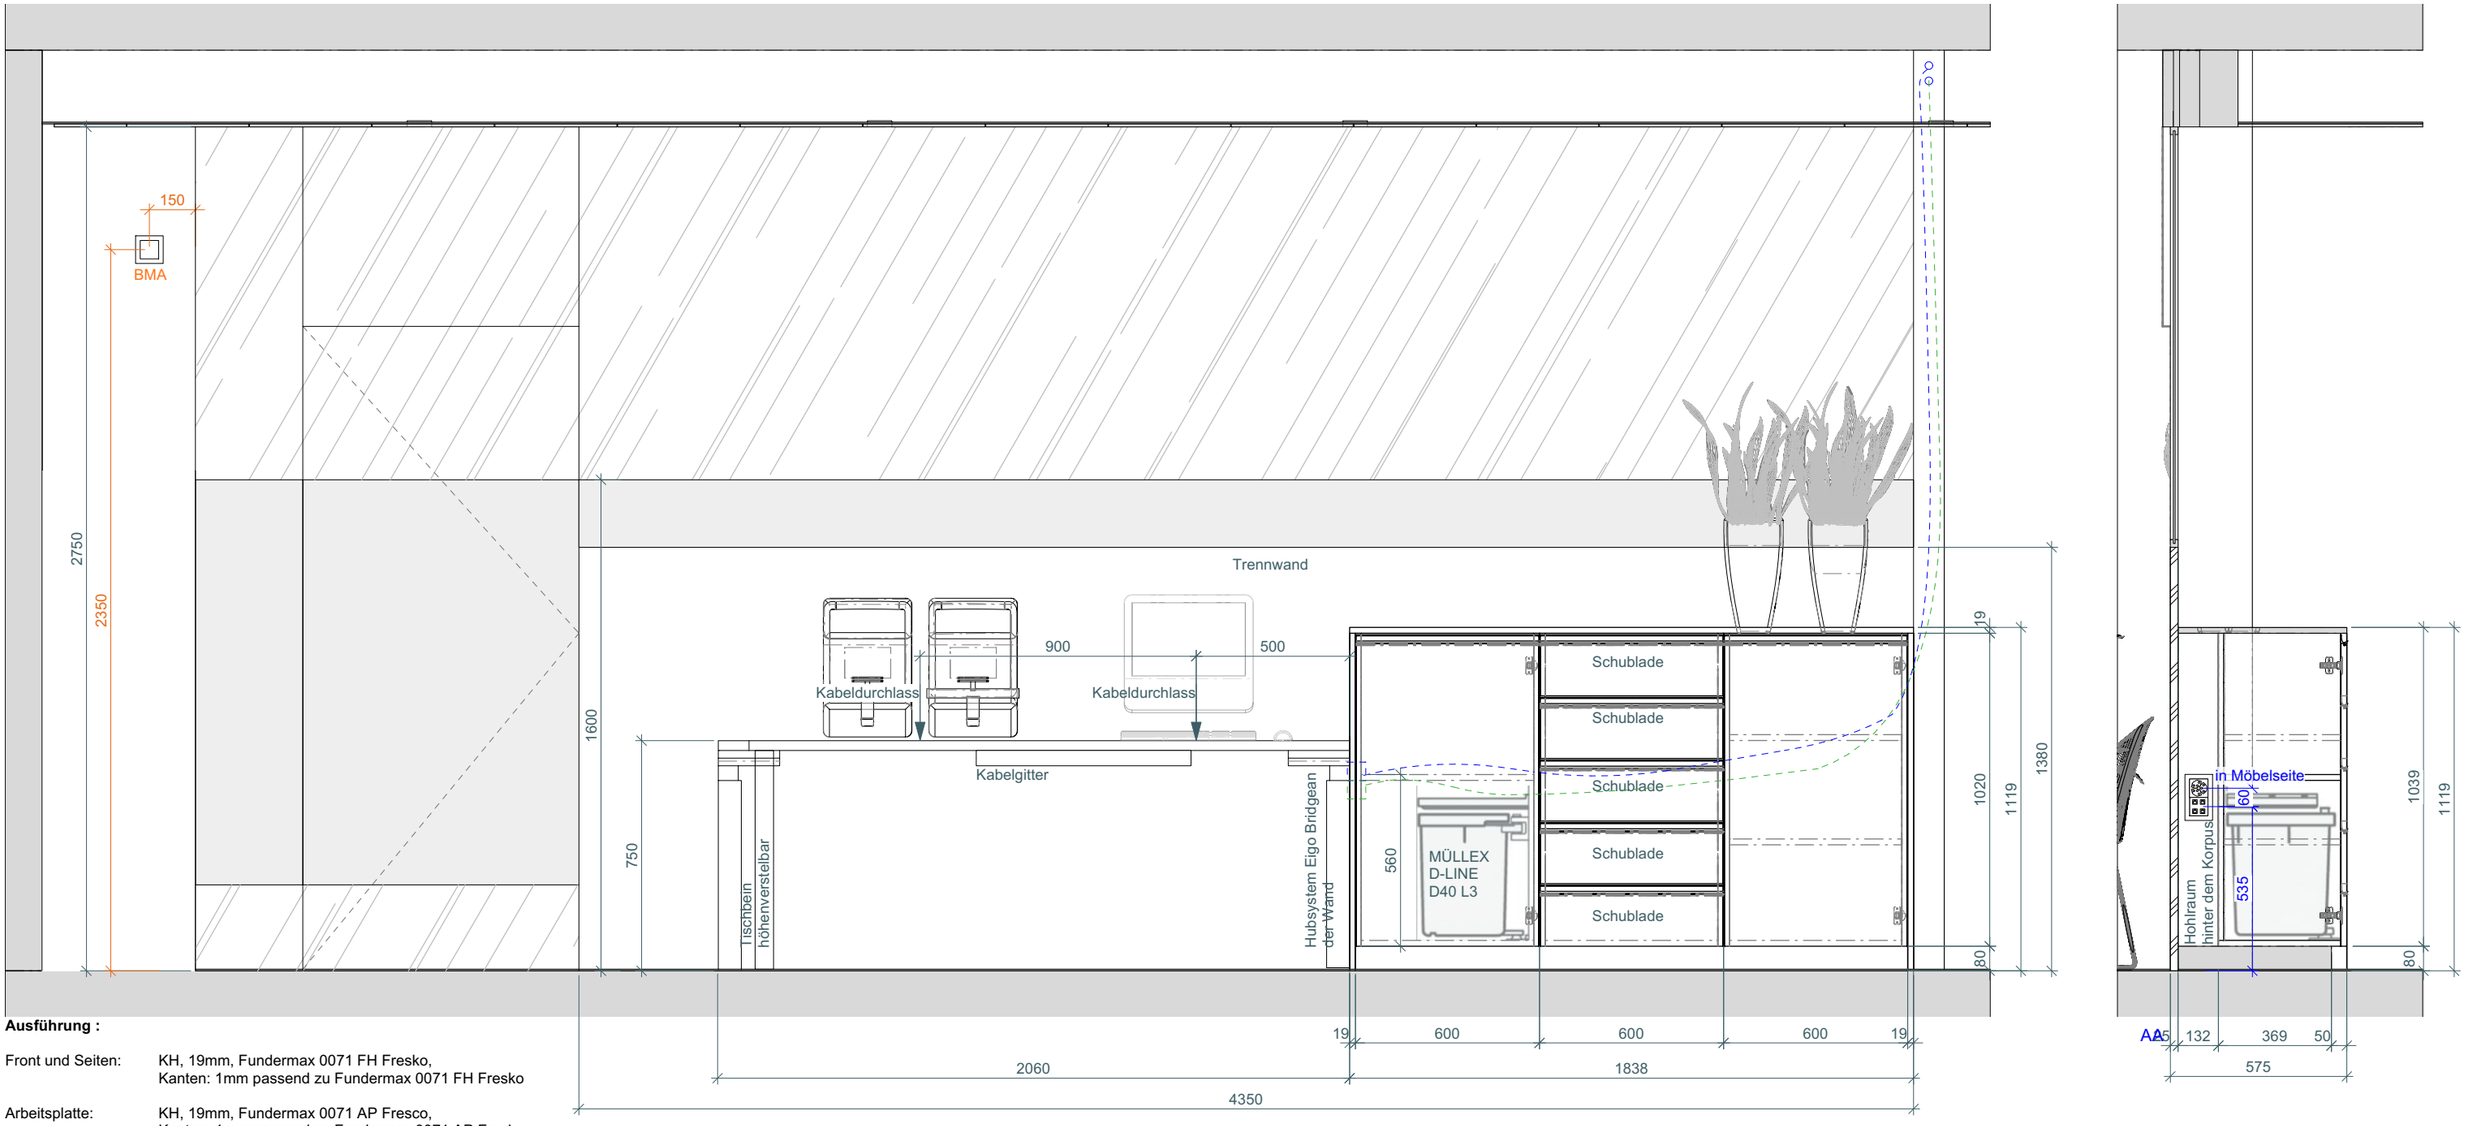

Ausführung :

Front und Seiten:	KH, 19mm, Fundermax 0071 FH Fresko, Kanten: 1mm passend zu Fundermax 0071 FH Fresko
Arbeitsplatte:	KH, 19mm, Fundermax 0071 AP Fresco, Kanten: 1mm passend zu Fundermax 0071 AP Fresko
Sockel:	Wasserfest KH belegt, Fundermax 0071 FH Fresco
Möbelinnenleben:	weiss beschichtet, Kanten 1mm anthrazit
Griff:	Griffleistenprofile Nava 35 mm, 600mm (596mm), Nickelfarbig eloxiert, OPO 42.282.79
Kabeldurchlass:	60mm, grau
Abfaleimer:	Abfall-Schwenksystem MÜLLEX D-LINE D40 L3, OPO 53.442.20
Kabelgitter:	Signum, Ikea, silberfarben, 70 cm
Hubsystem:	Hubsystem Eigo, OPO 51.361.01
Trennwand:	KH, 25mm, Fundermax 0071 FH Fresko

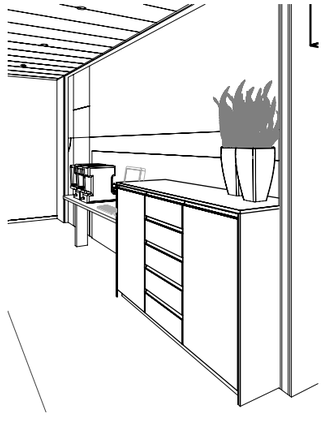

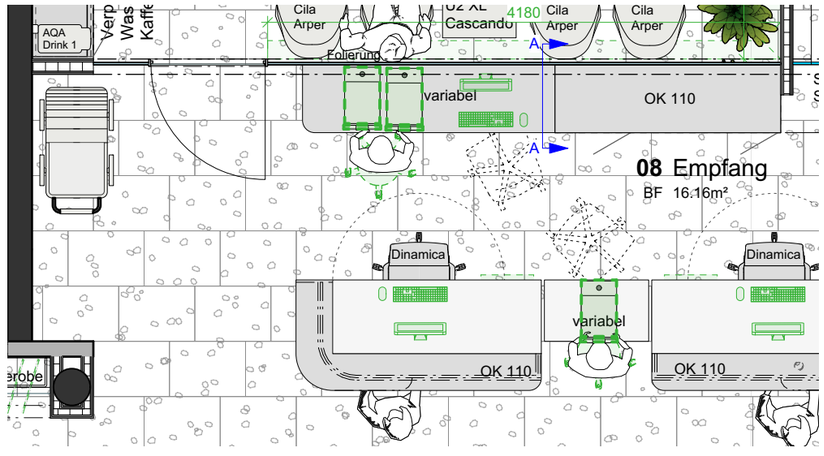

Objekt: Augenärzte Belvista, Zentralstrasse 5, 6003 Luzern
Kunde: Dr. med. Sami Hayek
Bez.: 08 Empfang 1 (Sideboard hinter dem Empfang) 4.OG

Gezeichnet: KAW Datum: 15.11.2023
Massstab: 1:20 / 1:50 Revidiert: 22.01.2024

Plan-Nr: 2-8.6
Auftrag: 23-004
Format: 42/29.7

Dieser Plan ist unser geistiges Eigentum und darf ohne unsere Einwilligung nicht verwendet oder weitergegeben werden.

killerlei
medical architects

KillerLei AG
Buckhauserstr. 17 · CH-8048 Zürich
+41 43 311 83 33 · **www.killerlei.ch**

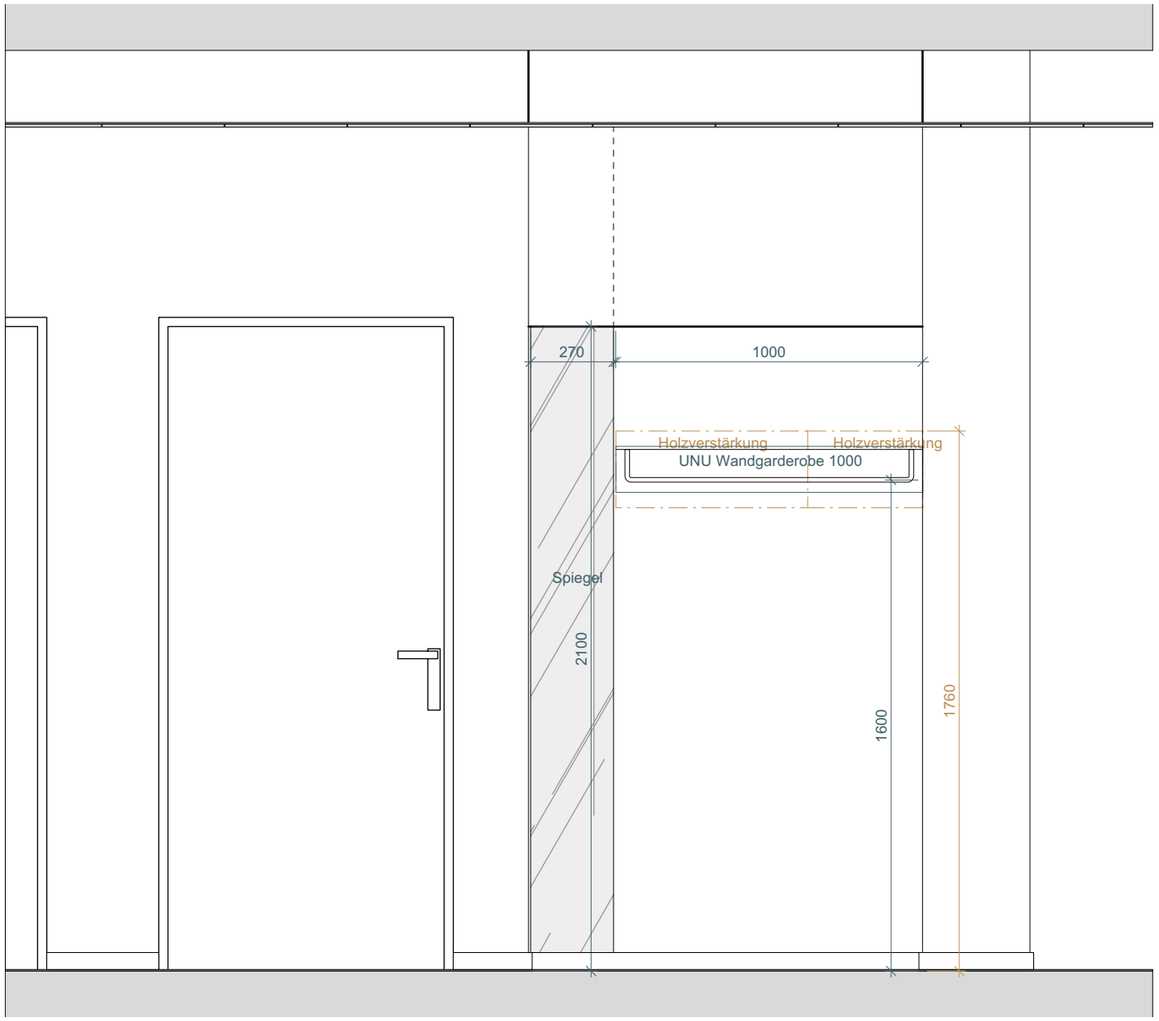

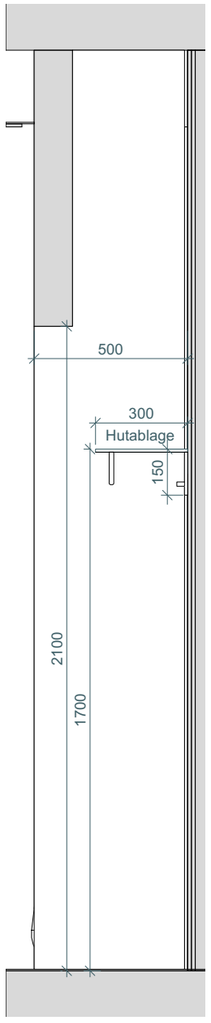

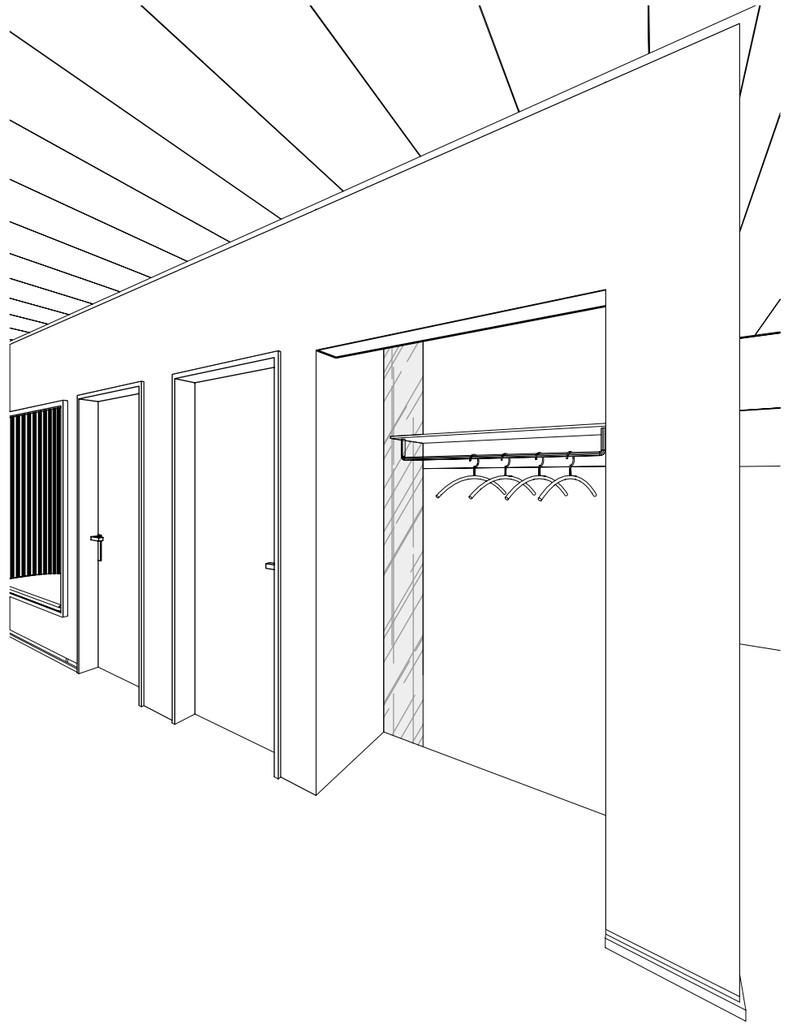

Ausführung :

Spiegel:	float Spiegel (ca.27cm x ca. 285cm)
Wandgarderobe:	UNU Wandgarderobe 1000 (Montage durch Killer Interior AG)

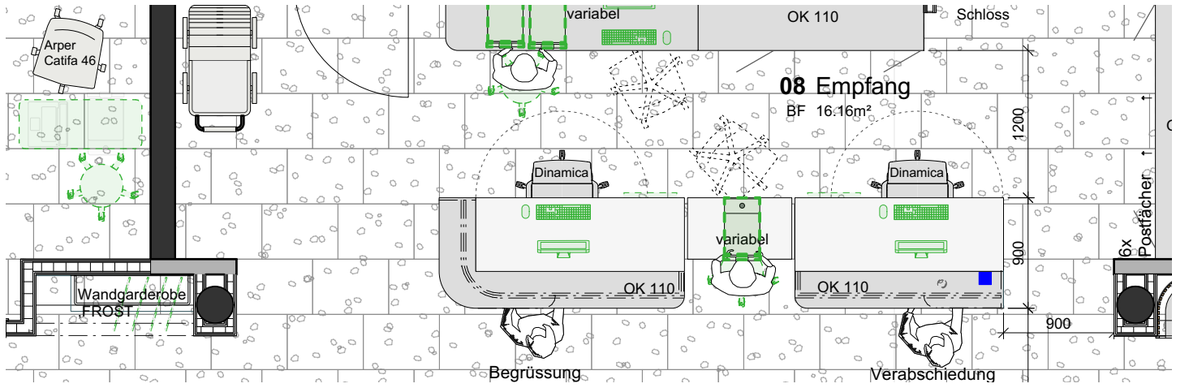

Objekt: Augenärzte Belvista, Zentralstrasse 5, 6003 Luzern
Kunde: Dr. med. Sami Hayek
Bez.: 08 Empfang 1 (Garderobe in der Nische) 4.OG

Gezeichnet: KAW Datum: 20.12.2023
Massstab: 1:20 / 1:50 Revidiert: 19.01.2024

Plan-Nr: 2-8.7
Auftrag: 23-004
Format: 42/29.7

Dieser Plan ist unser geistiges Eigentum und darf ohne unsere Einwilligung nicht verwendet oder weitergegeben werden.

killerlei
medical architects

KillerLei AG
Buckhauserstr. 17 · CH-8048 Zürich
+41 43 311 83 33 · www.killerlei.ch

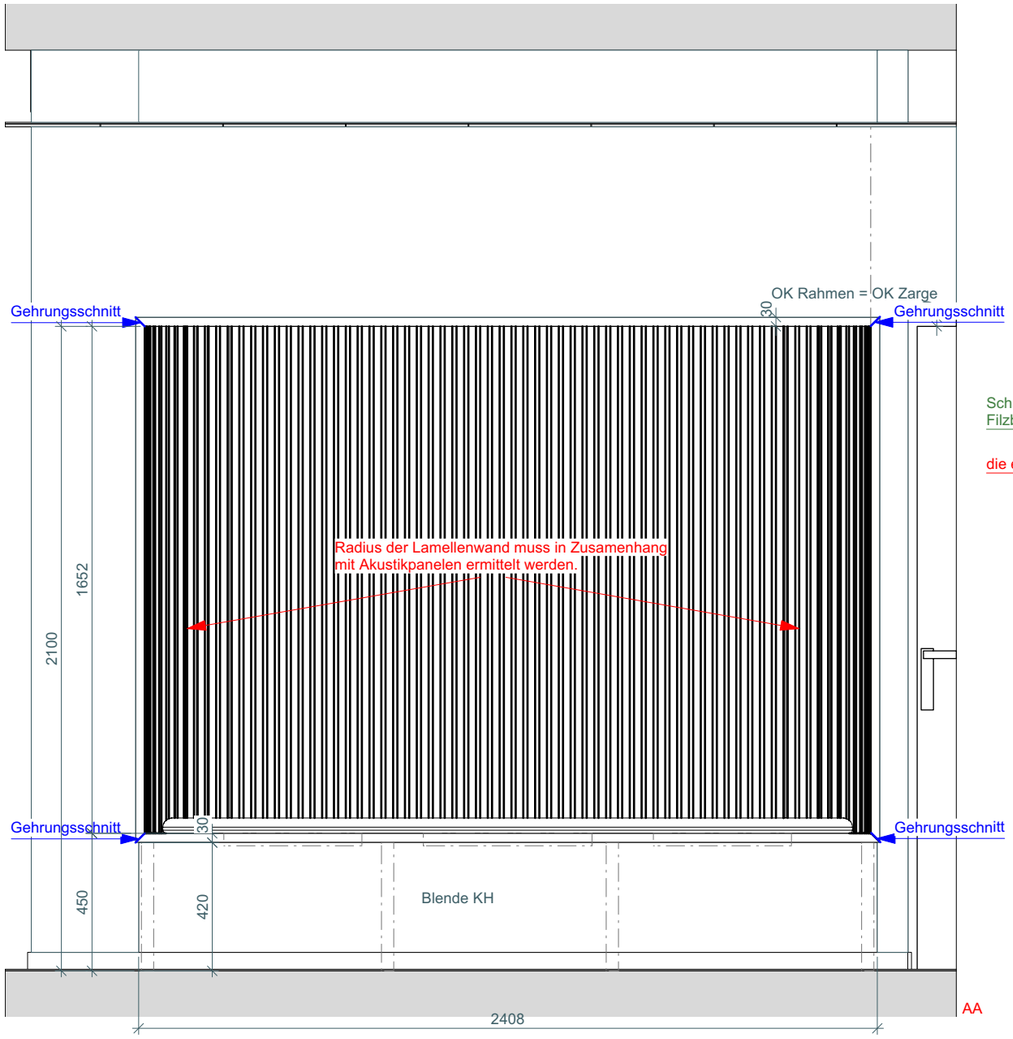

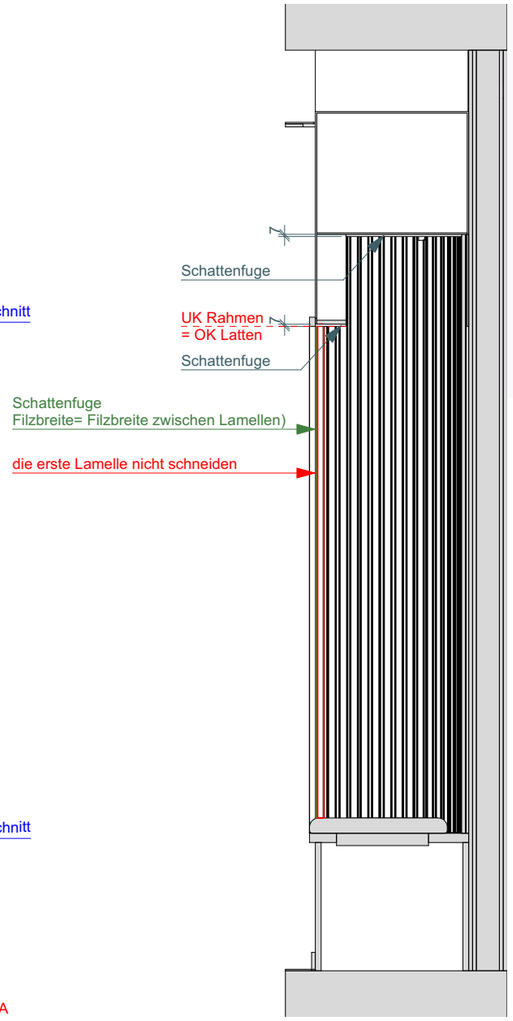

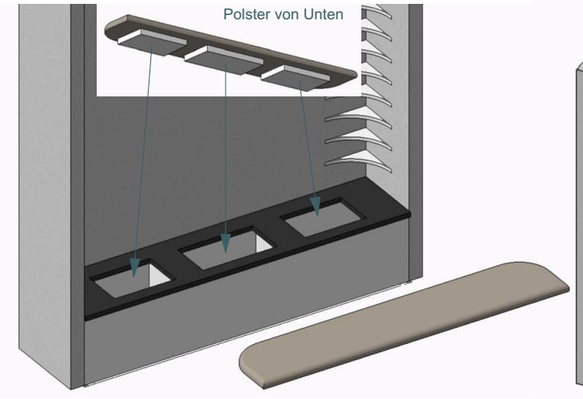

Polster = Staumraum Deckel

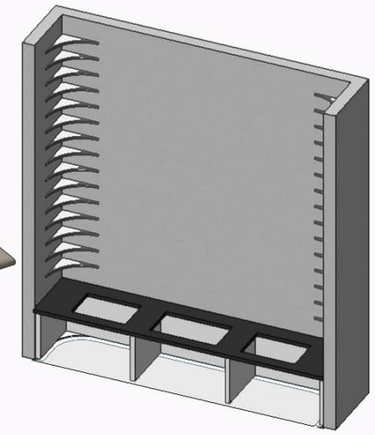

Stauraum von Oben zugänglich
Front: Blende KH fest montiert

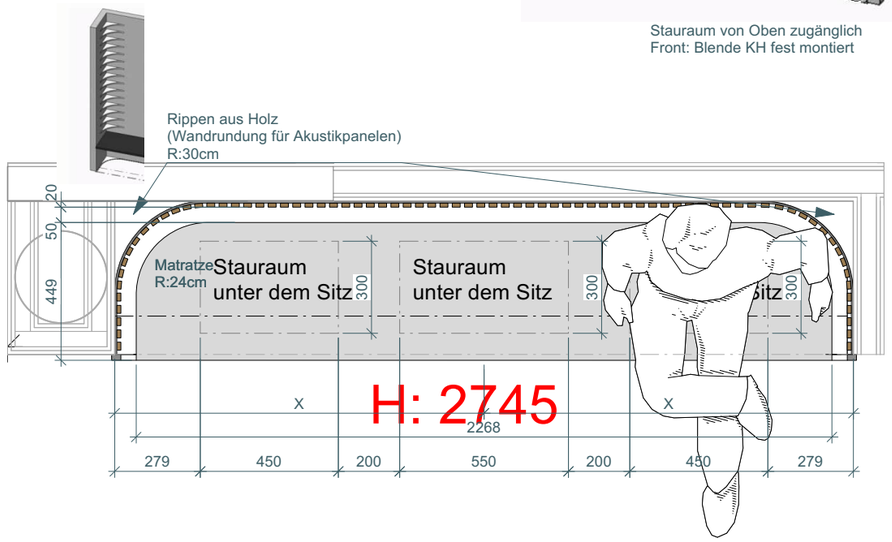

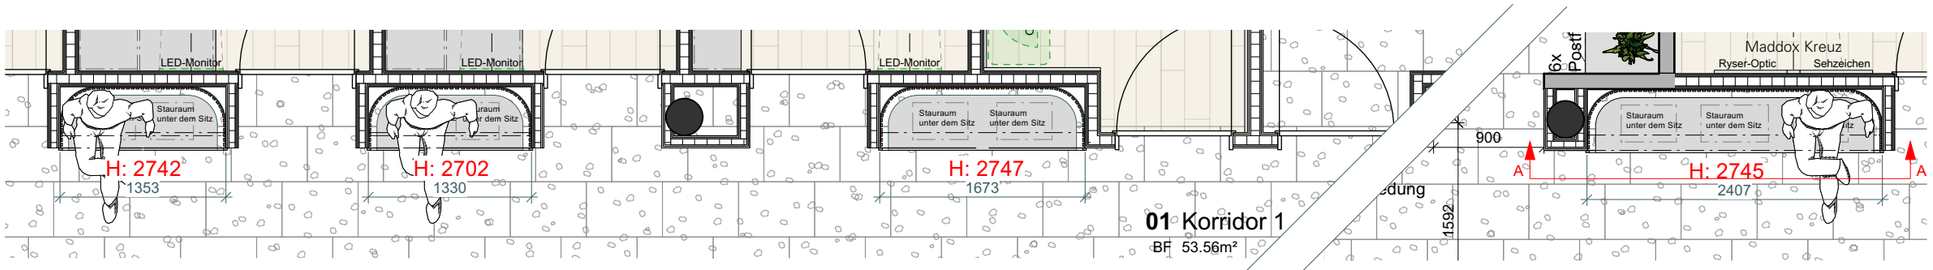

Ausführung:

Front:	Akustik Wandpanel: Furnier Express, Akustik US Nussbaum schlicht, 2400x 600 x 23mm ROSER Furnierte Holzwerkstoffe
Blende:	KH, 19mm, Fundermax 0071 FH Fresko, Kanten: 1mm passend zu Fundermax 0071 FH Fresko
Rahmen:	U12000 XP Volcnic Black, Pfleiderer
Sitztbank:	Trägerplatte gepolstert: Valencia Spradling, 107-0034 – Taupe

Objekt: Augenärzte Belvista, Zentralstrasse 5, 6003 Luzern
Kunde: Dr. med. Sami Hayek
Bez.: 01 Korridor 1 (Sitznische) 4.OG

Gezeichnet: KAW Datum: 19.01.2024
Massstab: 1:20 / 1:50 Revidiert: 22.02.2024

Plan-Nr: 2-01
Auftrag: 23-004
Format: 42/29.7

Dieser Plan ist unser geistiges Eigentum und darf ohne unsere Einwilligung nicht verwendet oder weitergegeben werden.

killerlei
medical architects

KillerLei AG
Buckhauserstr. 17 · CH-8048 Zürich
+41 43 311 83 33 · www.killerlei.ch

Ausführung:

Front:	Akustik Wandpanel: Furnier Express, Akustik US Nussbaum schlicht, 2400x 600 x 23mm ROSER Furnierte Holzwerkstoffe
Blende:	KH, 19mm, Fundermax 0071 FH Fresko, Kanten: 1mm passend zu Fundermax 0071 FH Fresko
Rahmen:	U12000 XP Volcnic Black, Pfleiderer
Sitzbank:	Trägerplatte gepolstert: Valencia Spradling, 107-0034 – Taupe

Objekt: Augenärzte Belvista, Zentralstrasse 5, 6003 Luzern
Kunde: Dr. med. Sami Hayek
Bez.: 01 Korridor 1 (Sitznische) 4.OG

Gezeichnet: KAW Datum: 19.01.2024
Massstab: 1:20 / 1:50 Revidiert:

Plan-Nr: 2-01.1
Auftrag: 23-004
Format: 42/29.7

Dieser Plan ist unser geistiges Eigentum und darf ohne unsere Einwilligung nicht verwendet oder weitergegeben werden.

killerlei
medical architects

KillerLei AG
Buckhauserstr. 17 · CH-8048 Zürich
+41 43 311 83 33 · www.killerlei.ch

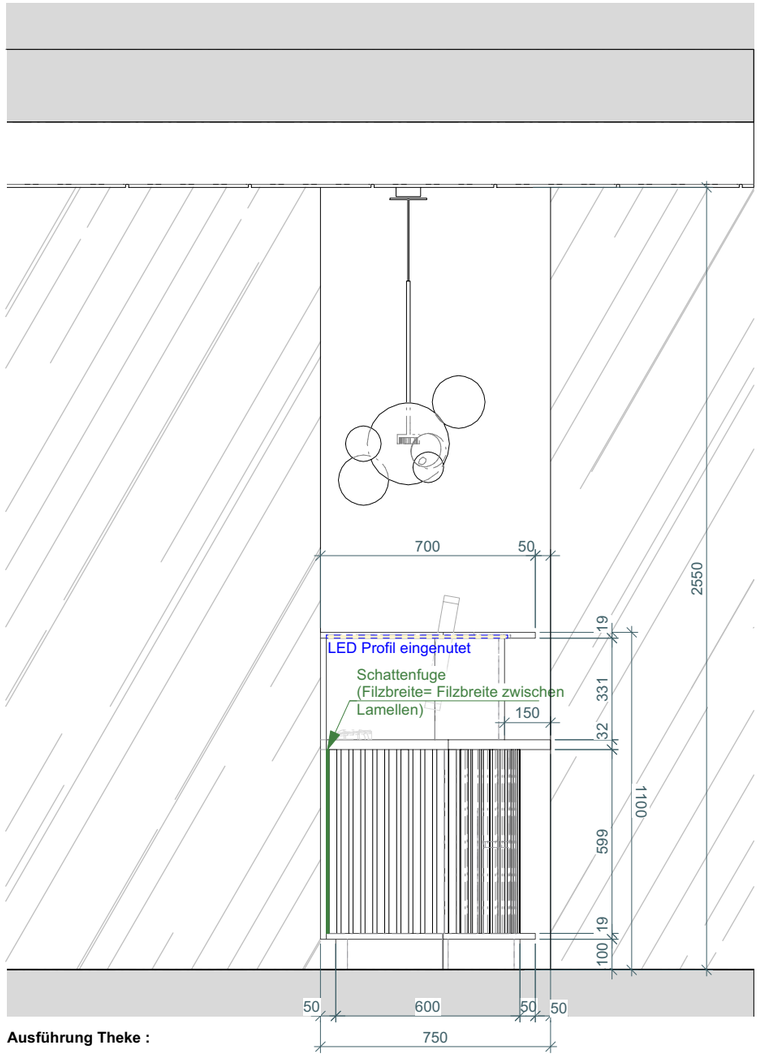

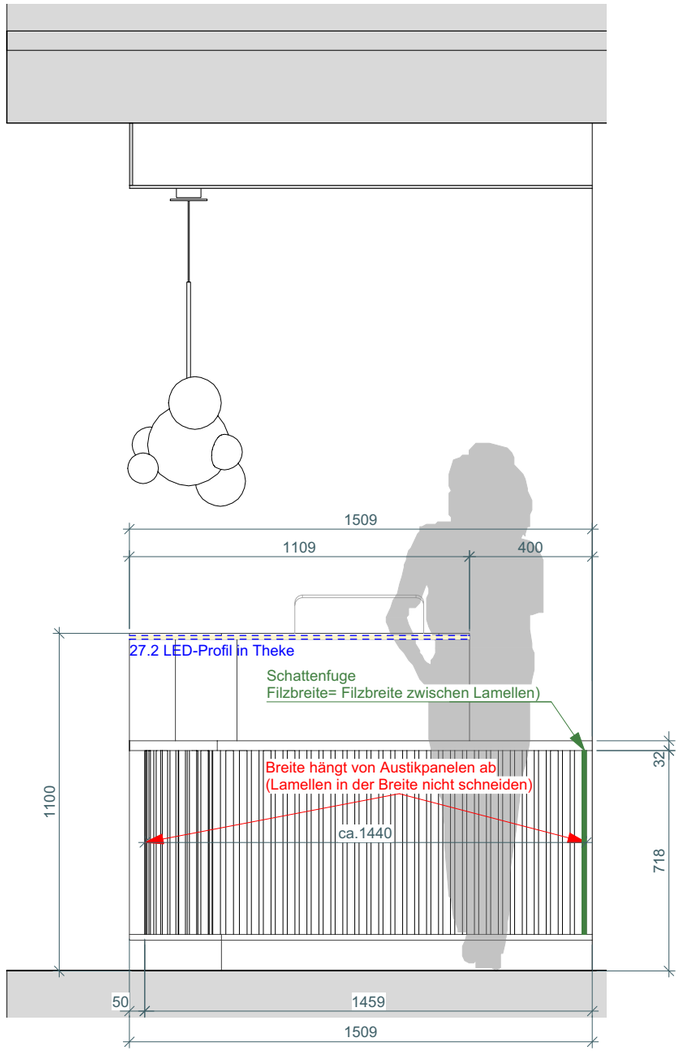

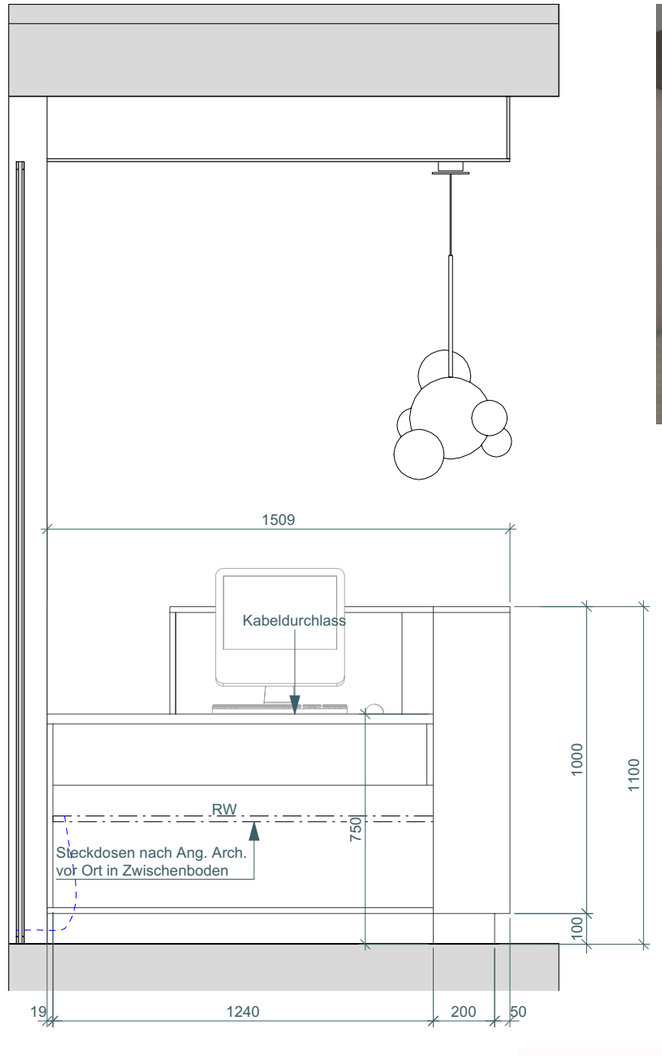

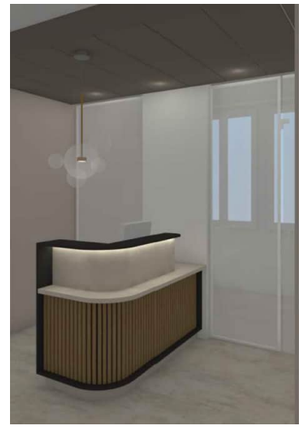

Ausführung Theke :

Front:	Akustik Wandpanel
Seiten:	KH belegt 19mm, Fundermax 0071 FH Fresko, Kanten: 1mm passend zu Fundermax 0071 FH Fresko U12000 XP Volcanic Black, Pfleiderer
Sockel:	KH belegt 19mm, Fundermax 0071 FH Fresko, Kanten: 1mm passend zu Fundermax 0071 FH Fresko
Arbeitsplatte und Taschenablage:	KH belegt, 32mm, Fundermax 0071 AP Fresko, Kanten: 1mm passend zu Fundermax 0071 AP Fresko
RW Taschenablage:	KH belegt, 32mm, Fundermax 0071 AP Fresko alternativ: gleichfarbig lakiert (matt/ seidenglanz)
Rahmen und Andeckung:	KH belegt, U12000 XP Volcanic Black, Pfleiderer

Kabeldurchlass:	60mm, grau
Beleuchtung Trägeplatte für Akustikpanele:	LED Band 3000K, Dali KH oder lakiert (Farbe passend zu U12000 XP Volcanic Black, Pfleiderer)

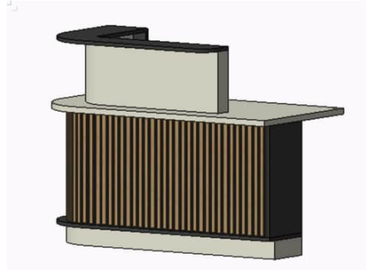

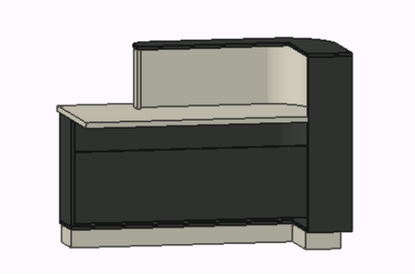

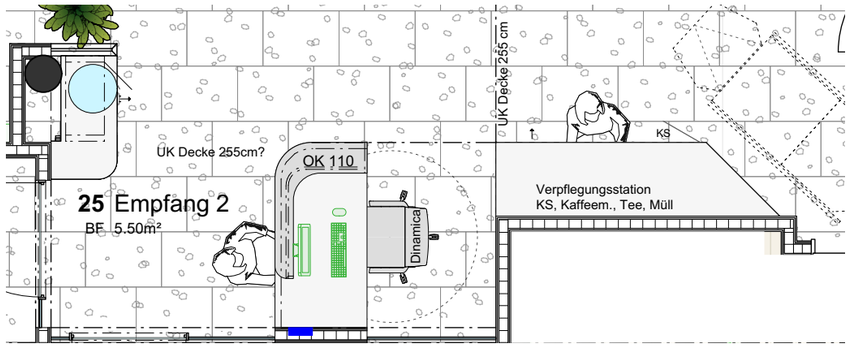

Objekt: Augenärzte Belvista, Zentralstrasse 5, 6003 Luzern
Kunde: Dr. med. Sami Hayek
Bez.: 25 Empfang 2 (Empfangstheke) 4.OG

Gezeichnet: KAW Datum: 15.11.2023
Massstab: 1:20 / 1:50 Revidiert: 22.02.2024

Plan-Nr: 2-25
Auftrag: 23-004
Format: 42/29.7

Dieser Plan ist unser geistiges Eigentum und darf ohne unsere Einwilligung nicht verwendet oder weitergegeben werden.

killerlei
medical architects

KillerLei AG
Buckhauserstr. 17 · CH-8048 Zürich
+41 43 311 83 33 · www.killerlei.ch

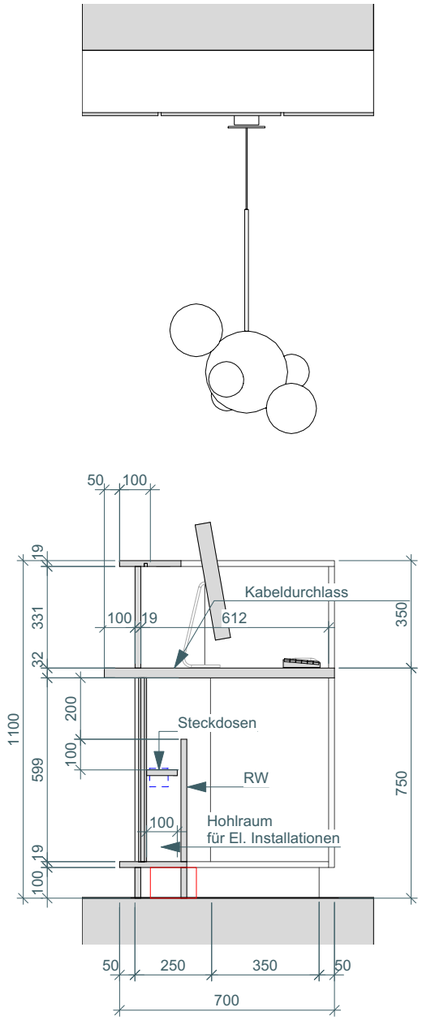

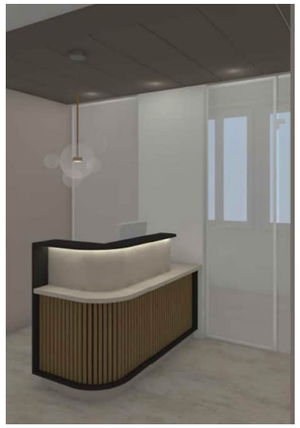

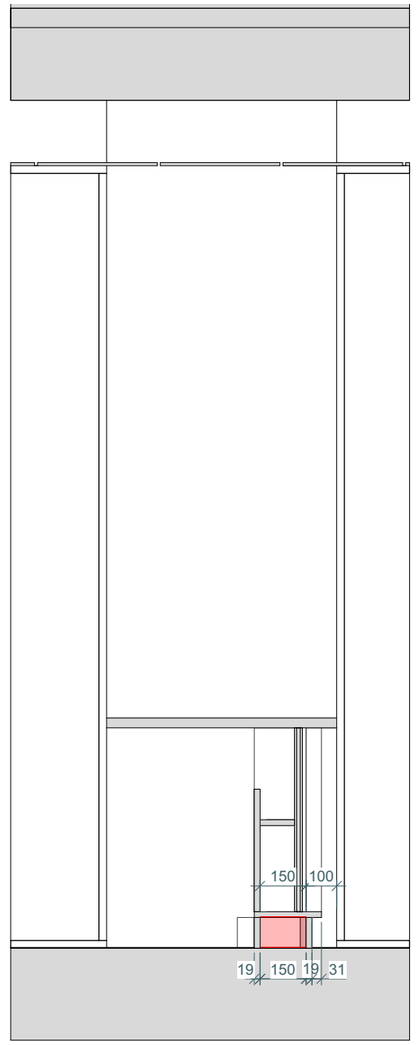

Ausführung Theke :

Front:	Akustik Wandpanel: Furnier Express, Akustik US Nussbaum schlicht, 2400x 600 x 23mm ROSER Furnierte Holzwerkstoffe	Kabeldurchlass:	60mm, grau
		Beleuchtung	LED Band 3000K, Dali
Seiten:	KH belegt 19mm, Fundermax 0071 FH Fresko, Kanten: 1mm passend zu Fundermax 0071 FH Fresko U12000 XP Volcanic Black, Pfleiderer	Trägeplatte für Akustikpanele:	KH oder lakiert (Farbe passend zu U12000 XP Volcanic Black, Pfleiderer)
Sockel:	KH belegt 19mm, Fundermax 0071 FH Fresko, Kanten: 1mm passend zu Fundermax 0071 FH Fresko		
Arbeitsplatte und Taschenablage:	KH belegt, 32mm, Fundermax 0071 AP Fresko, Kanten: 1mm passend zu Fundermax 0071 AP Fresko		
RW Taschenablage:	KH belegt, 32mm, Fundermax 0071 AP Fresko alternativ: gleichfarbig lakiert (matt/ seidenglanz)		
Rahmen und Andeckung:	KH belegt, U12000 XP Volcanic Black, Pfleiderer		

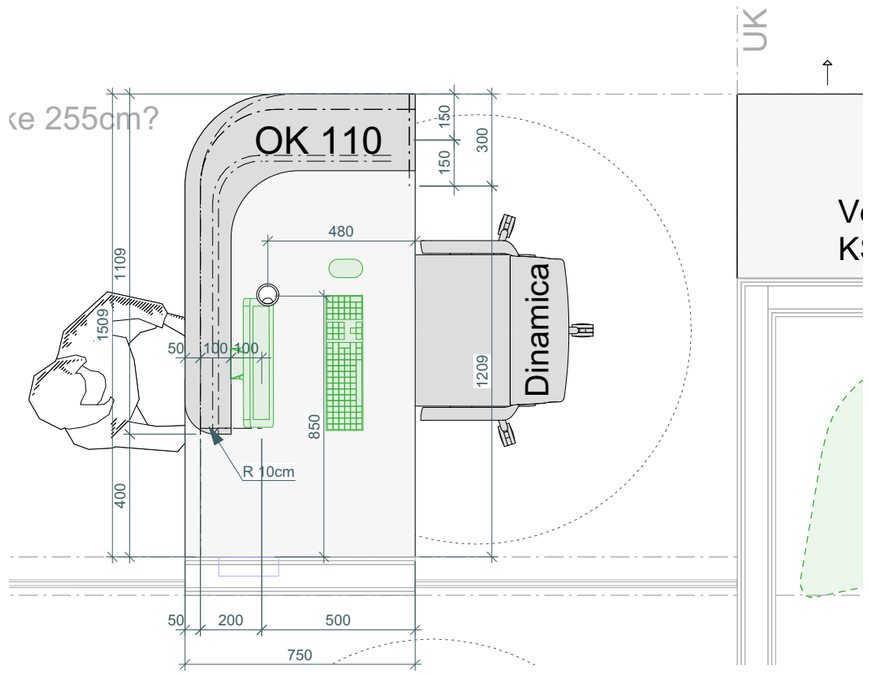

Objekt: Augenärzte Belvista, Zentralstrasse 5, 6003 Luzern
Kunde: Dr. med. Sami Hayek
Bez.: 25 Empfang 2 (Empfangstheke) 4.OG

Plan-Nr: 2-25.1
Auftrag: 23-004
Format: 42/29.7

Gezeichnet: KAW
Massstab: 1:20 / 1:50
Datum: 15.11.2023
Revidiert: 22.02.2024

Dieser Plan ist unser geistiges Eigentum und darf ohne unsere Einwilligung nicht verwendet oder weitergegeben werden.

killerlei
medical architects

KillerLei AG
Buckhauserstr. 17 · CH-8048 Zürich
+41 43 311 83 33 · www.killerlei.ch

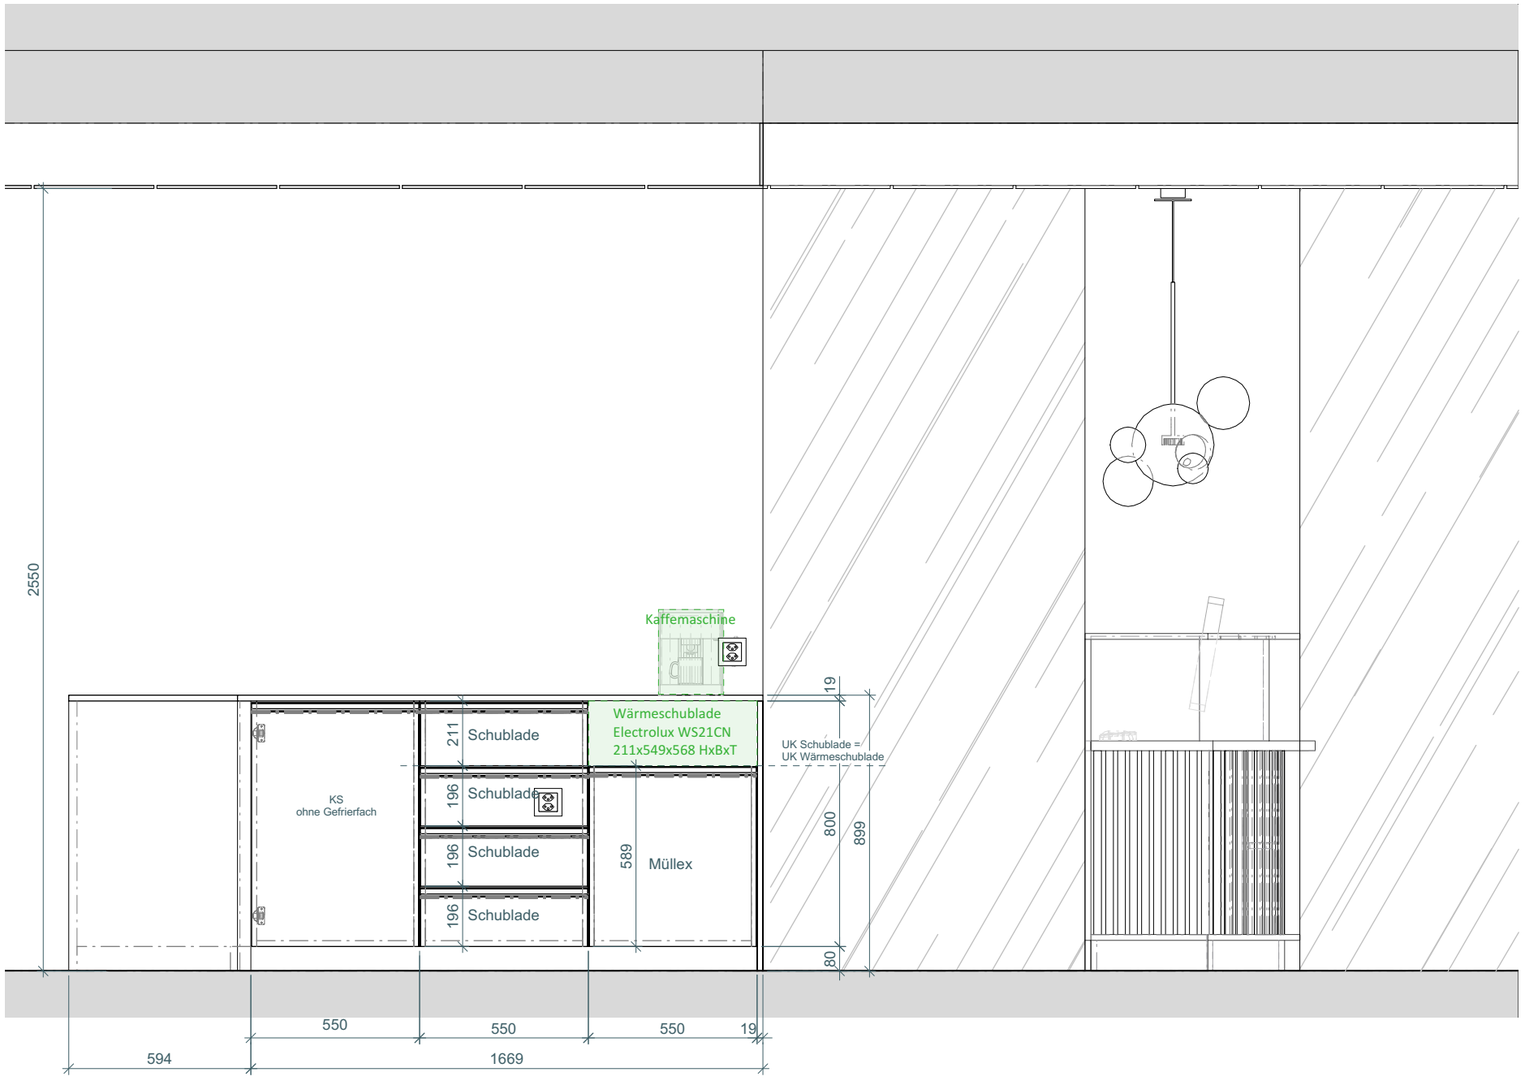

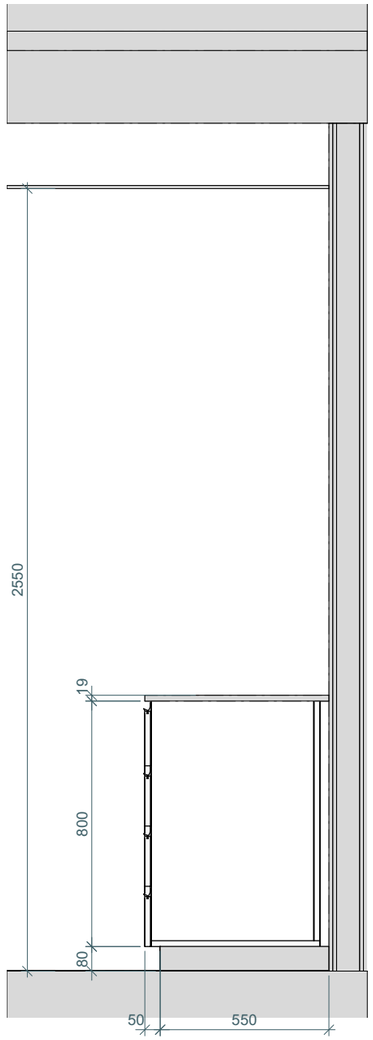

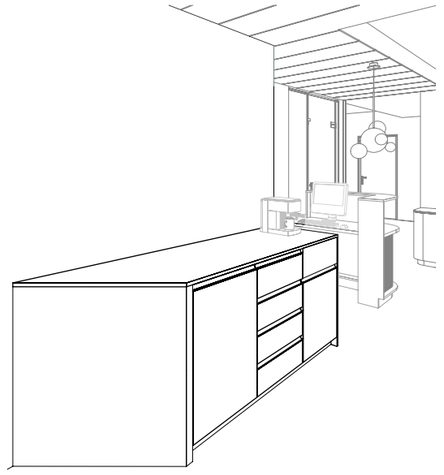

Ausführung :

Front und Seiten:	KH, 19mm, Fundermax 0071 FH Fresko, Kanten: 1mm passend zu Fundermax 0071 FH Fresko
Arbeitsplatte:	KH, 19mm, Fundermax 0071 AP Fresco, Kanten: 1mm passend zu Fundermax 0071 AP Fresko
Sockel:	Wasserfest KH belegt, Fundermax 0071 FH Fresko
Möbelinnenleben:	weiss beschichtet, Kanten 1mm anthrazit
Griffe:	Griffleistenprofile Nava 35 mm, 550mm (596mm), Nickelfarbig eloxiert, OPO 42.282.78

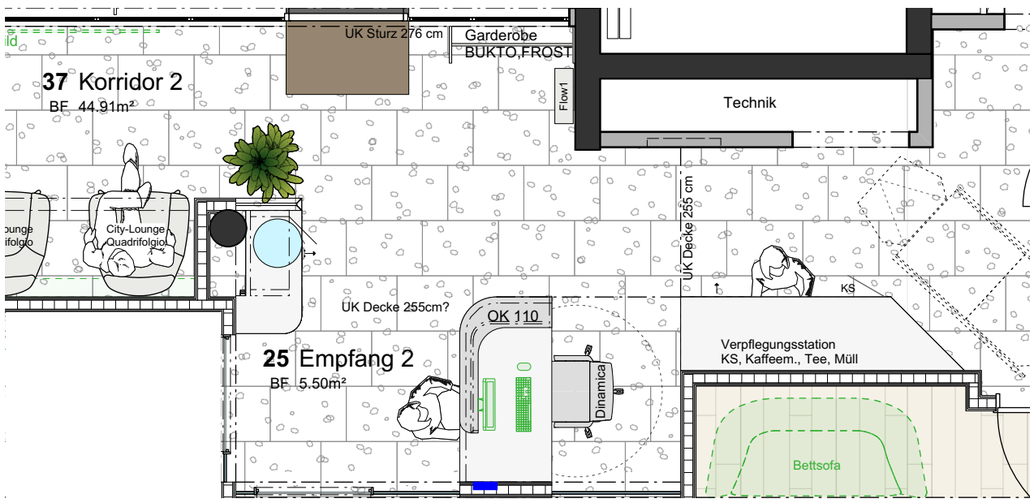

Objekt: Augenärzte Belvista, Zentralstrasse 5, 6003 Luzern
Kunde: Dr. med. Sami Hayek
Bez.: 37 Korridor 2 (Verpflegungsstation) 4.OG

Gezeichnet: KAW
Massstab: 1:20 / 1:50
Datum: 15.11.2023
Revidiert: 19.01.2024

Plan-Nr: 2-37
Auftrag: 23-004
Format: 42/29.7

Dieser Plan ist unser geistiges Eigentum und darf ohne unsere Einwilligung nicht verwendet oder weitergegeben werden.

killerlei
medical architects

KillerLei AG
Buckhauserstr. 17 · CH-8048 Zürich
+41 43 311 83 33 · www.killerlei.ch

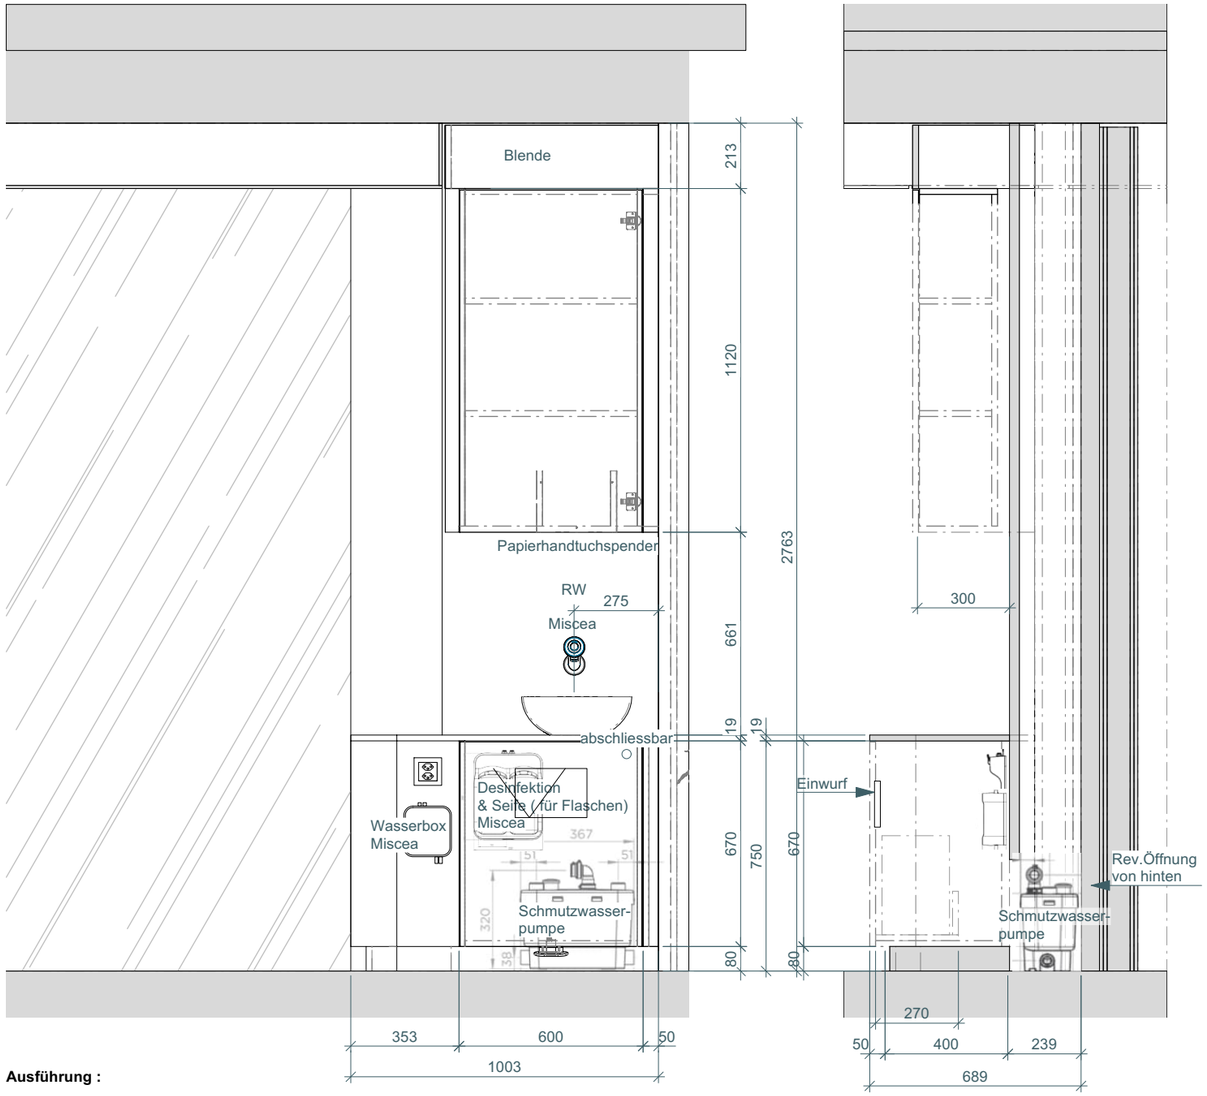

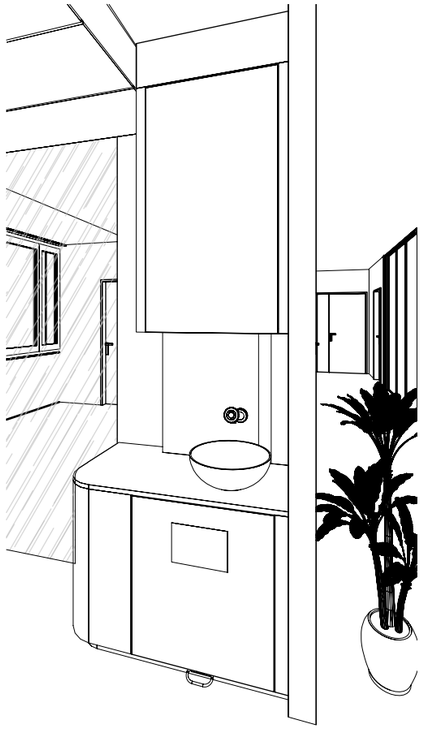

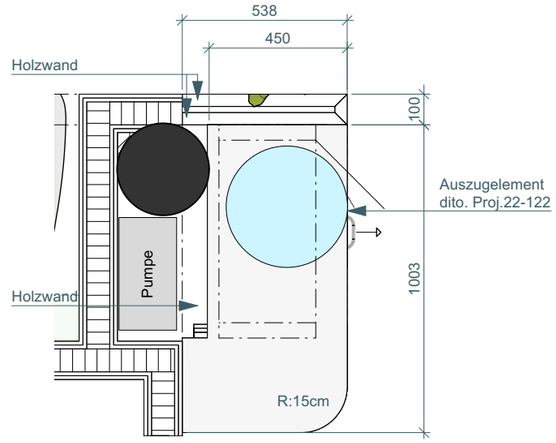

Ausführung :

Front und Seiten:	KH, 19mm, Fundermax 0071 FH Fresko, Kanten: 1mm passend zu Fundermax 0071 FH Fresko
Arbeitsplatte:	KH belegt, 19mm, Fundermax 0071 AP Fresko, Kanten: 1mm passend zu Fundermax 0071 AP Fresco
Sockel:	Wasserfest KH belegt, Fundermax 0071 FH Fresko
Möbelinnenleben:	weiss beschichtet, Kanten 1mm anthrazit
Griffe:	grifflos Unterbau: Auszugselement abschlissbar
Einwurfklappe:	Mehrzweckklappe mit Dämpfer, OPO 53.019.28 Montage: hinter Front
Waschbecken:	Auflegewaschtisch SB.K360.GS D. 36 cm, Höhe 12.5 cm Art-Nr. 3153 155.100.000

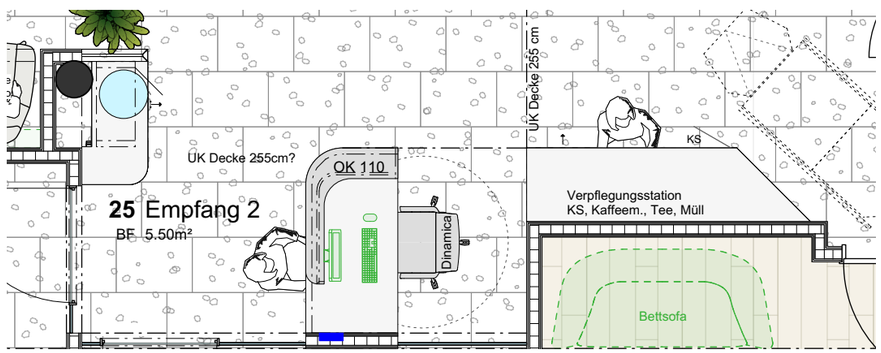

Objekt: Augenärzte Belvista, Zentralstrasse 5, 6003 Luzern
Kunde: Dr. med. Sami Hayek
Bez.: 37 Korridor 2 (Wassermöbel) 4.OG

Gezeichnet: KAW
Massstab: 1:20 / 1:50
Datum: 15.11.2023
Revidiert: 19.01.2024

Plan-Nr: 2-37.1
Auftrag: 23-004
Format: 42/29.7

Dieser Plan ist unser geistiges Eigentum und darf ohne unsere Einwilligung nicht verwendet oder weitergegeben werden.

killerlei
medical architects

KillerLei AG
Buckhauserstr. 17 · CH-8048 Zürich
+41 43 311 83 33 · www.killerlei.ch

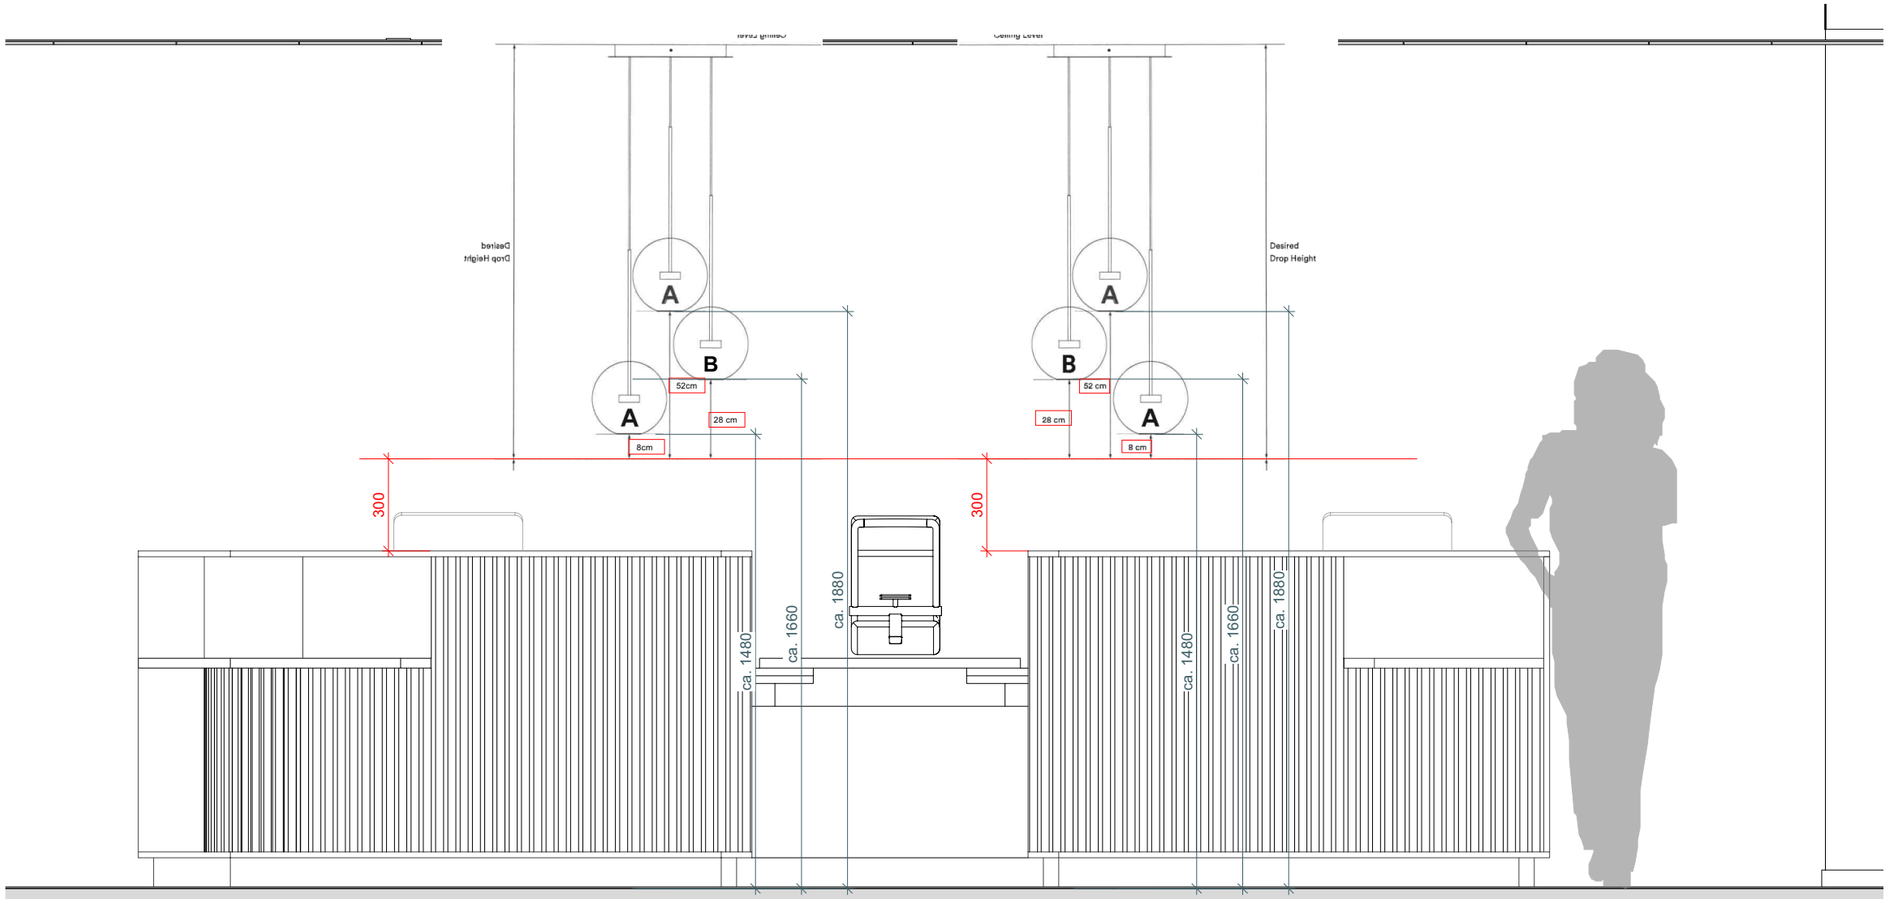

08 Empfang

BF 16.16m²

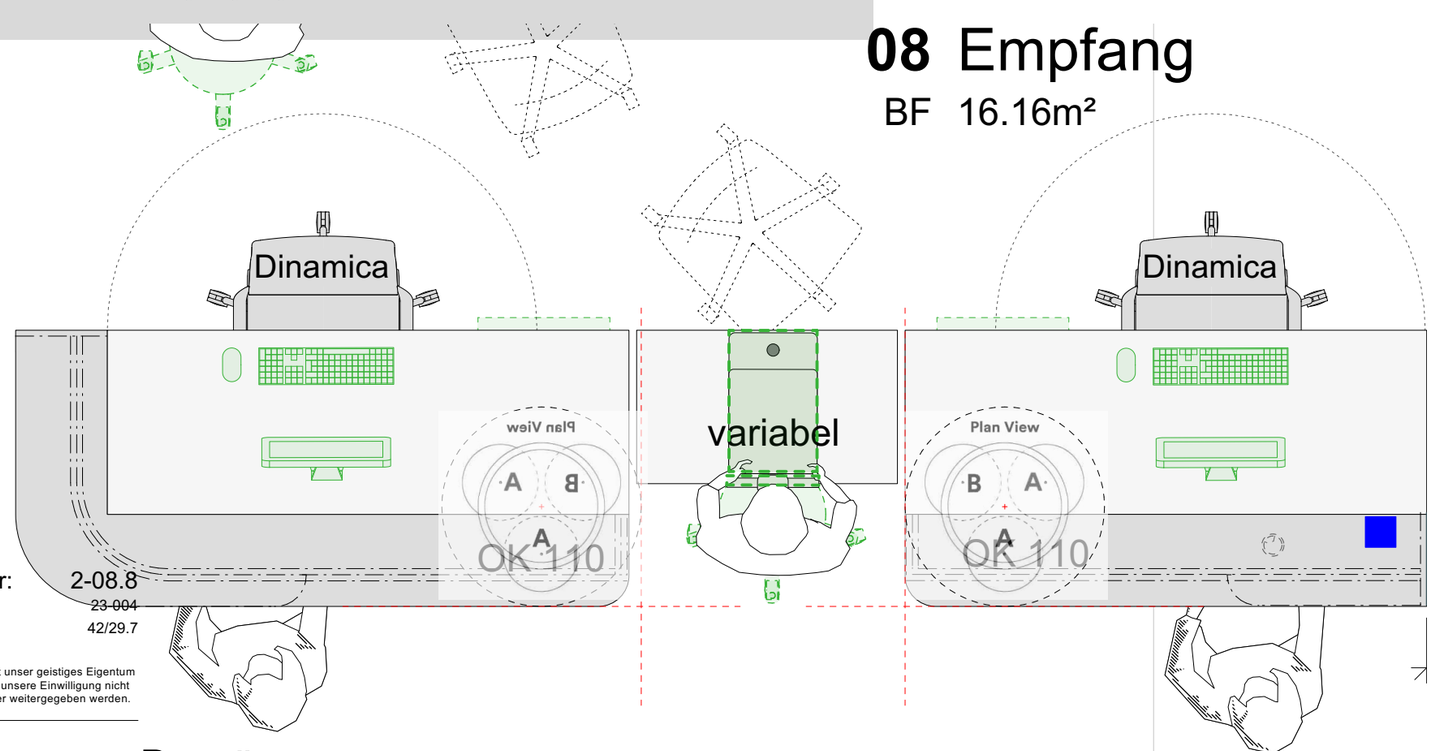

Begrüssung

Verabschiedung

Objekt: Augenärzte Belvista, Zentralstrasse 5, 6003 Luzern
Kunde: Dr. med. Sami Hayek
Bez.: 08 Empfang 1 (Leuchtepositionen) 4.OG

Gezeichnet: KAW
Massstab: 1:20 / 1:50
Datum:
Revidiert: 15.04.2024

Plan-Nr: 2-08.8
Auftrag: ~~23-004~~
Format: 42/29.7

Dieser Plan ist unser geistiges Eigentum und darf ohne unsere Einwilligung nicht verwendet oder weitergegeben werden.

killerlei
medical architects

KillerLei AG
Buckhauserstr. 17 · CH-8048 Zürich
+41 43 311 83 33 · www.killerlei.ch

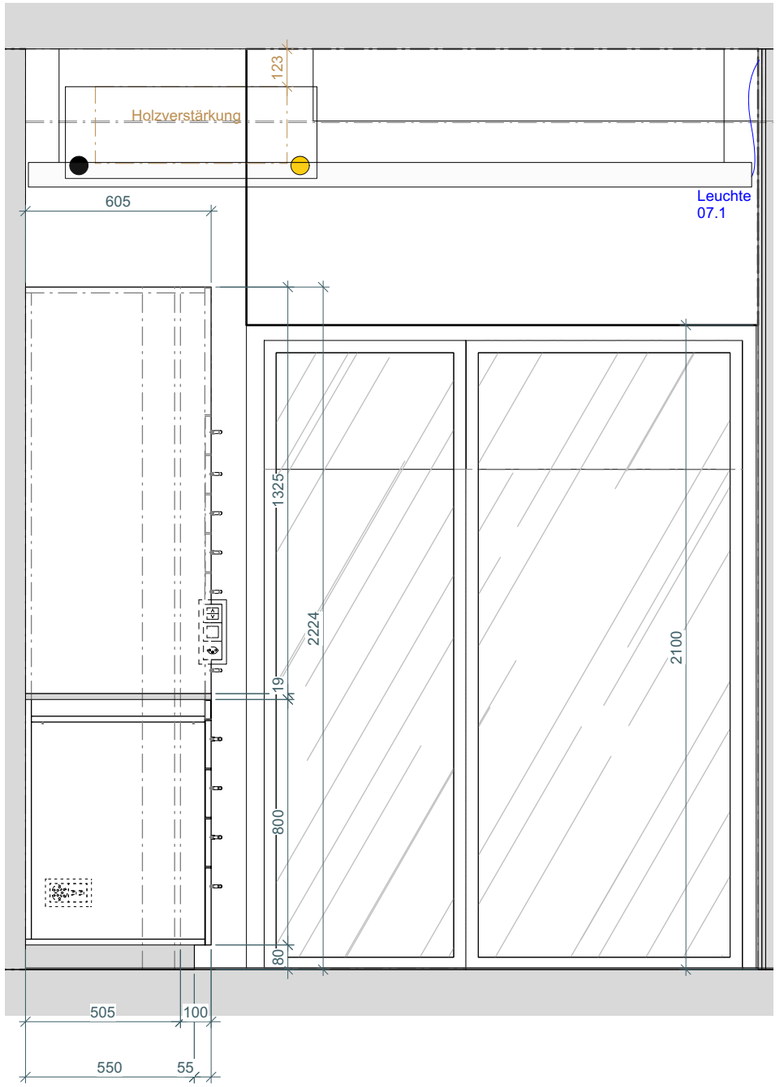

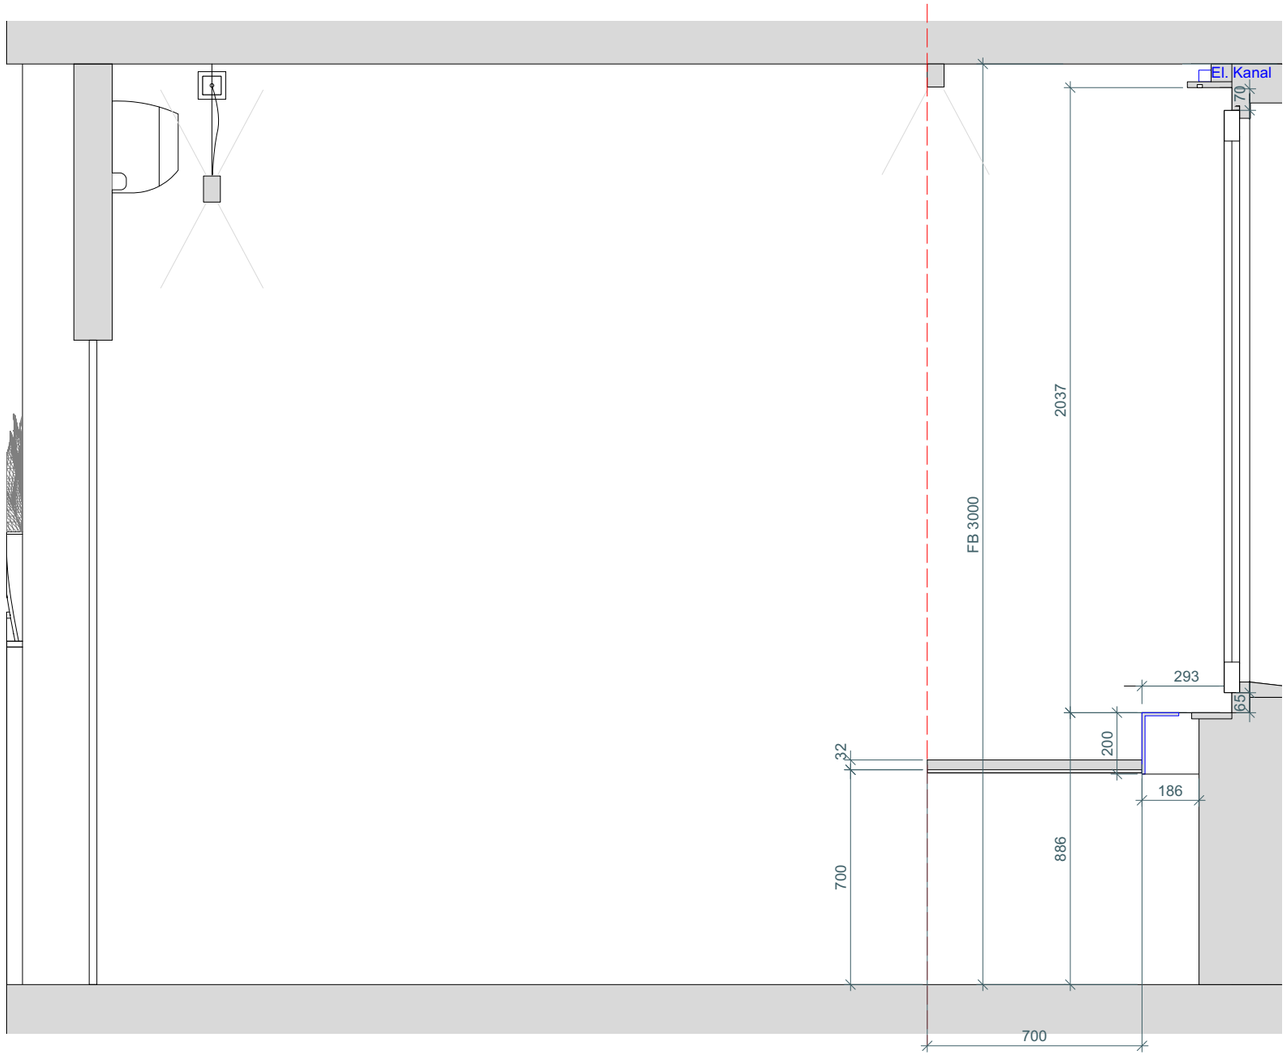

Ausführung Medi-Schrank:

Front und Seiten:	KH, 19mm, Fundermax 0071 FH Fresco, Kanten: 1mm passend zu Fundermax 0071 FH Fresco
Arbeitsplatte:	KH, 19mm, Fundermax 0071 FH Fresco, Kanten: 1mm passend zu Fundermax 0071 FH Fresco
Sockel:	Wasserfest KH belegt, Fundermax 0071 FH Fresco
Möbelinnenleben:	weiss beschichtet, Kanten 1mm anthrazit
Griffe:	Möbelgriff ⌀10mm, stahl- vernickelt matt, 256mm, OPO 43.053.10

Ausführung Arbeitstisch:

Arbeitsplatte:	KH, Fundermax 0071 AP Fresko, Kanten: 1mm passend zu Fundermax 0071 AP Fresko
Kabeldurchlass:	⌀60mm grau

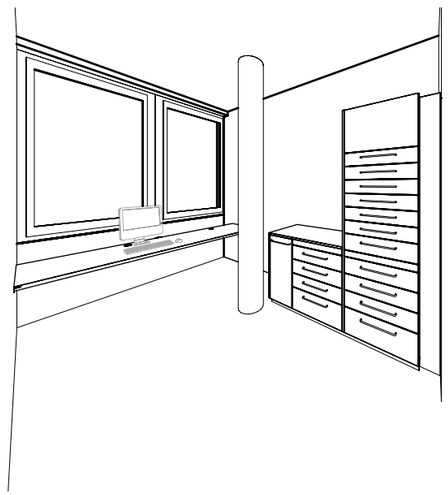

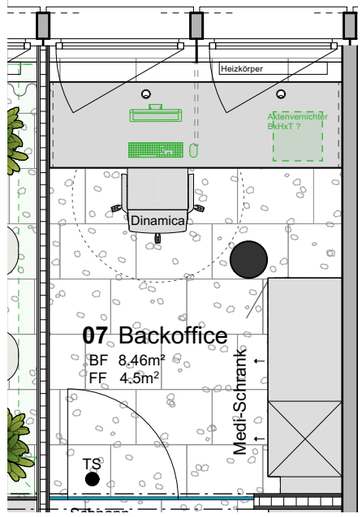

Objekt: Augenärzte Belvista, Zentralstrasse 5, 6003 Luzern
Kunde: Dr. med. Sami Hayek
Bez.: 07 Backoffice (Medi-Schrank) , 1 OG

Gezeichnet: KAW Datum: 28.11.2023
Massstab: 1:20 / 1:50 Revidiert: 19.01.2024

Plan-Nr: 2-7
Auftrag: 23-004
Format: 42/29.7

Dieser Plan ist unser geistiges Eigentum und darf ohne unsere Einwilligung nicht verwendet oder weitergegeben werden.

killerlei
medical architects

KillerLei AG
Buckhauserstr. 17 · CH-8048 Zürich
+41 43 311 83 33 · www.killerlei.ch

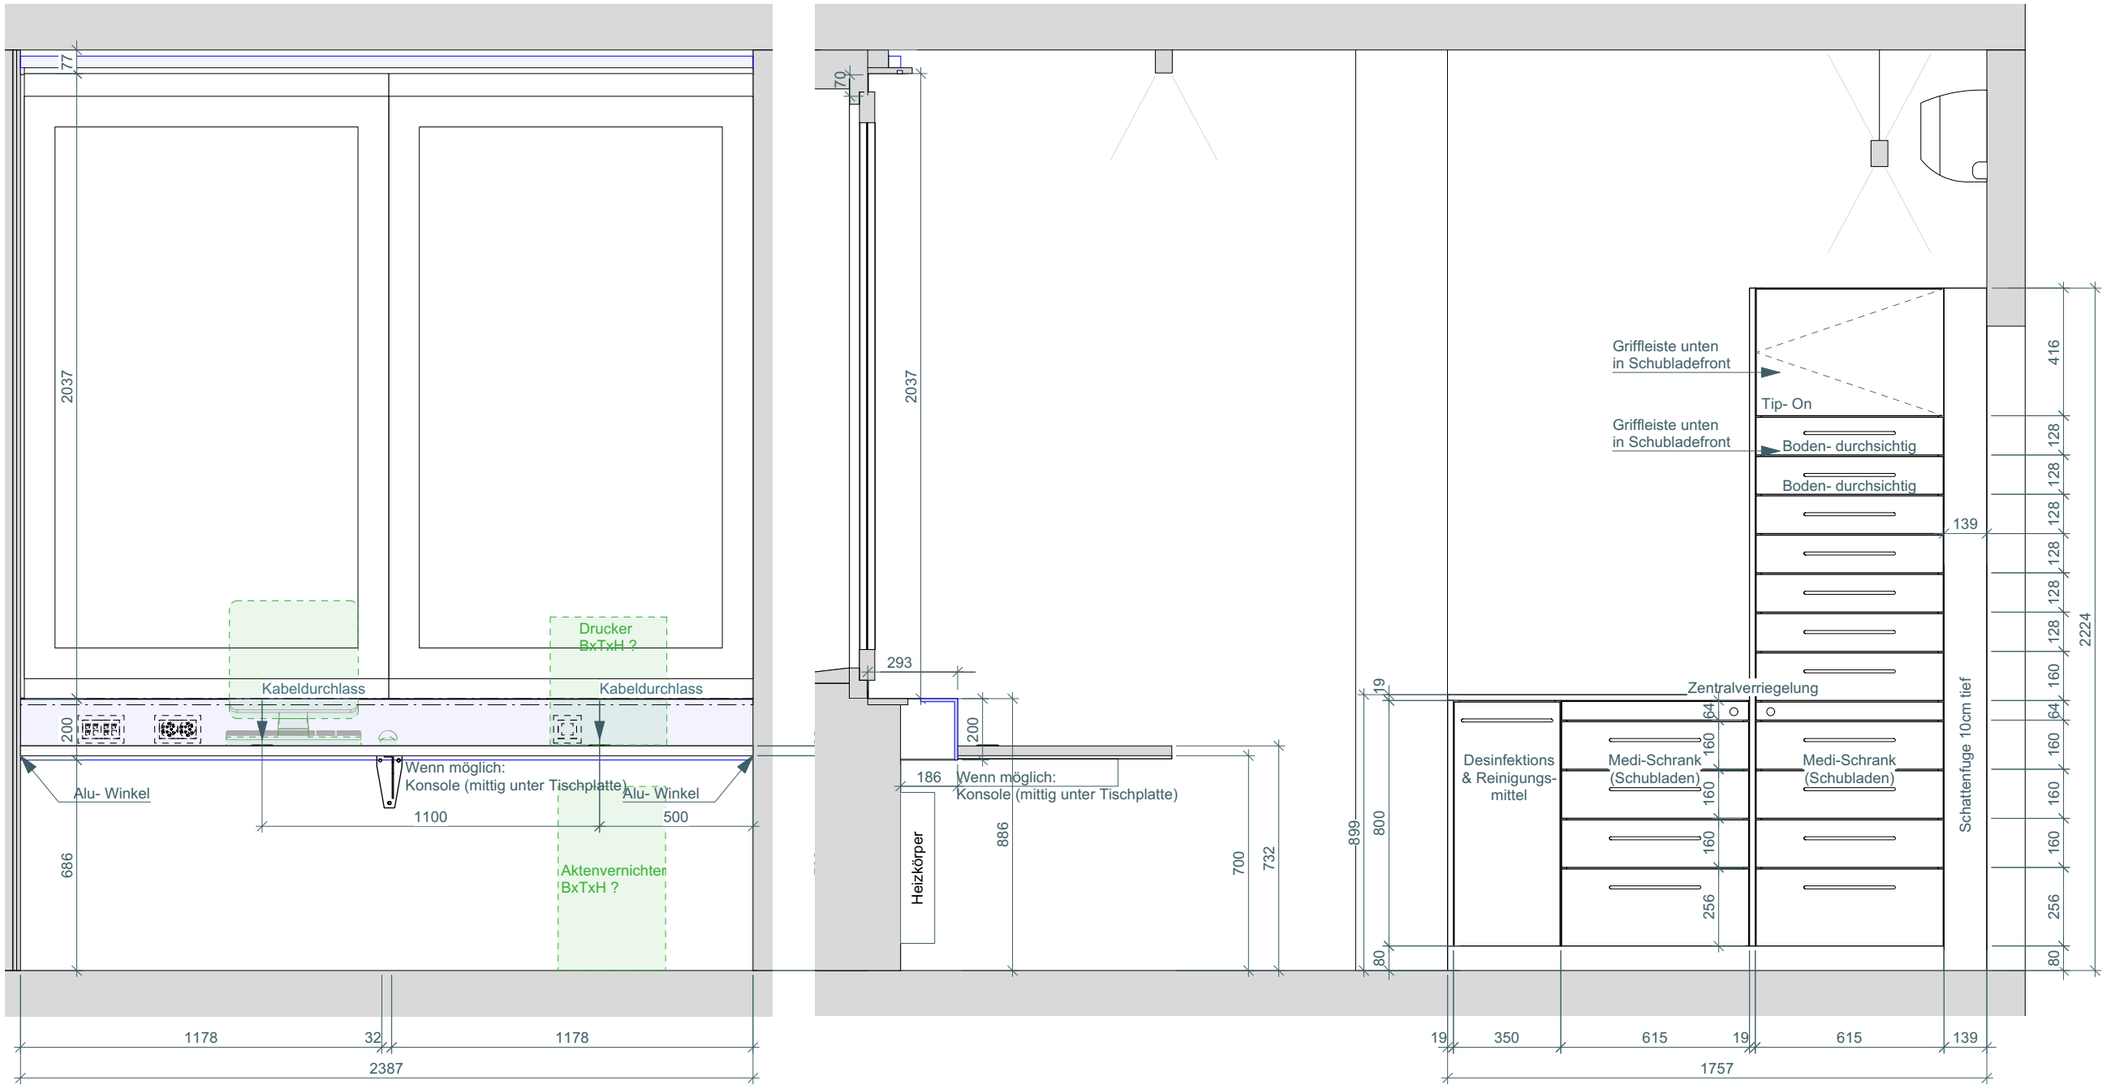

Ausführung Medi-Schrank:

Front und Seiten:	KH, 19mm, Fundermax 0071 FH Fresco, Kanten: 1mm passend zu Fundermax 0071 FH Fresco
Arbeitsplatte:	KH, 19mm, Fundermax 0071 FH Fresco, Kanten: 1mm passend zu Fundermax 0071 FH Fresco
Sockel:	Wasserfest KH belegt, Fundermax 0071 FH Fresco
Möbelinnenleben:	weiss beschichtet, Kanten 1mm anthrazit
Griffe:	Möbelgriff ⌀10mm, stahl- vernickelt matt, 256mm, OPO 43.053.10

Ausführung Arbeitstisch:

Arbeitsplatte:	KH, 19mm, Fundermax 0071 AP Fresco, Kanten: 1mm passend zu Fundermax 0071 AP Fresco

Objekt: Augenärzte Belvista, Zentralstrasse 5, 6003 Luzern
Kunde: Dr. med. Sami Hayek
Bez.: 07 Backoffice (Medi- Schrank & Arbeitstisch), 4 OG

Gezeichnet: KAW
Massstab: 1:20 / 1:50
Datum: 28.11.2023
Revidiert: 19.01.2024

Plan-Nr: 2-07.1
Auftrag: 23-004
Format: 42/29.7

Dieser Plan ist unser geistiges Eigentum und darf ohne unsere Einwilligung nicht verwendet oder weitergegeben werden.

killerlei
medical architects

KillerLei AG
Buckhauserstr. 17 · CH-8048 Zürich
+41 43 311 83 33 · www.killerlei.ch

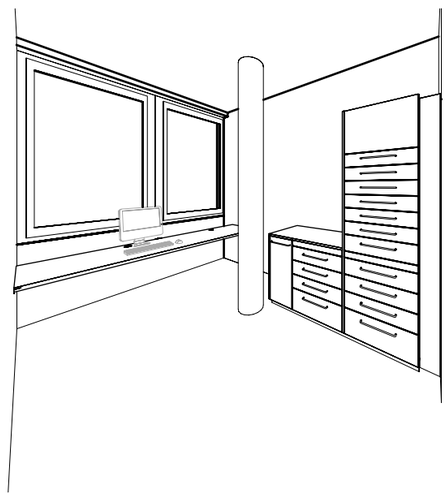

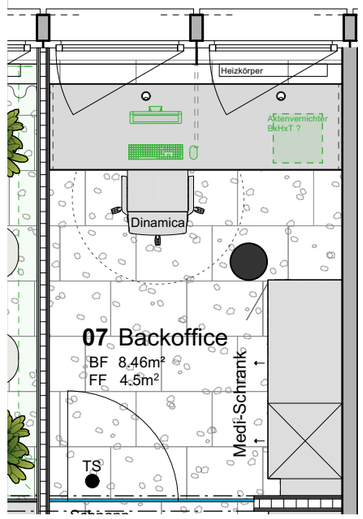

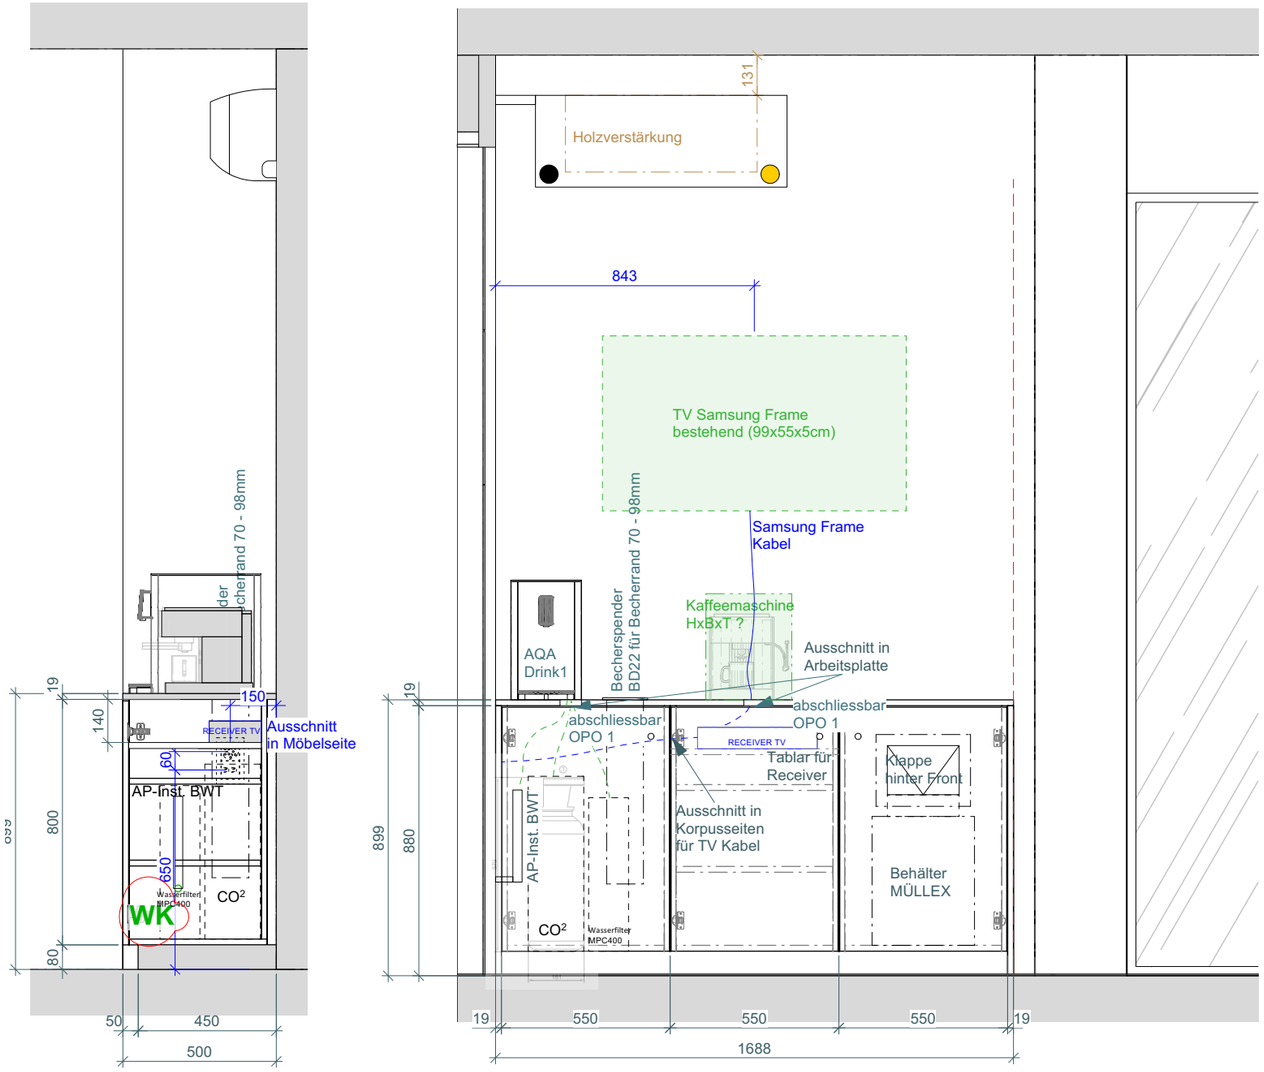

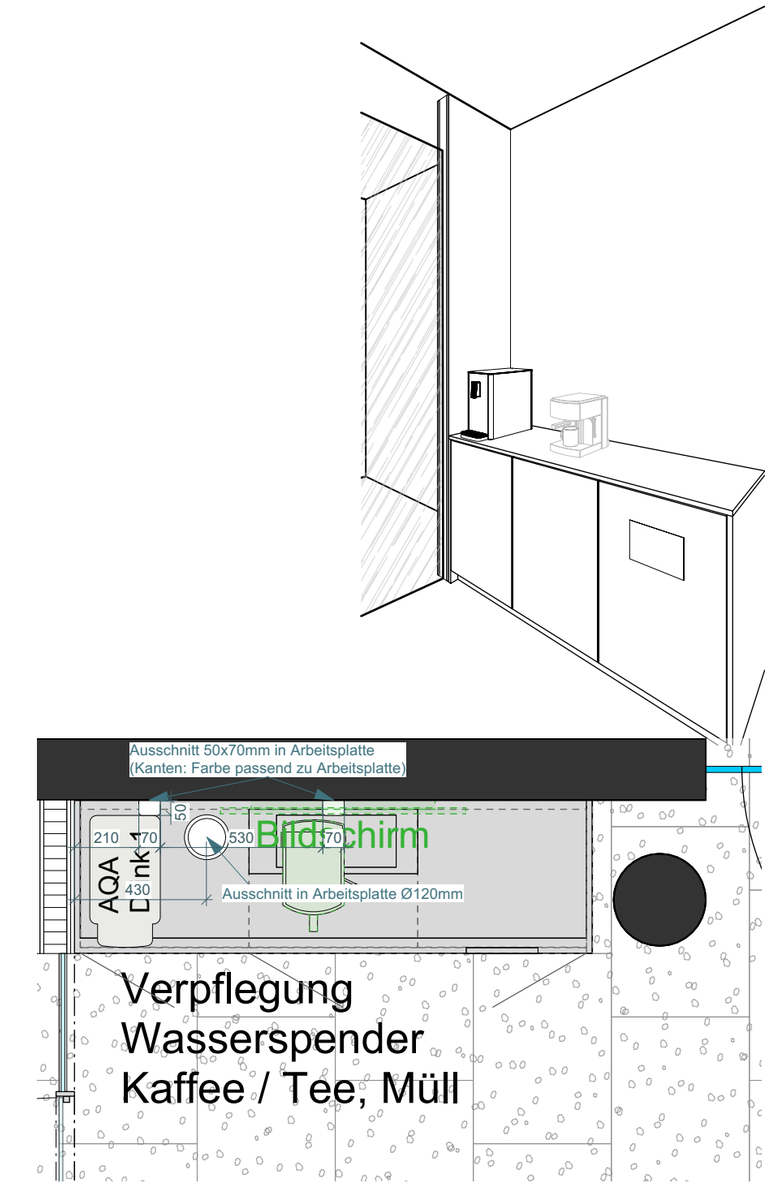

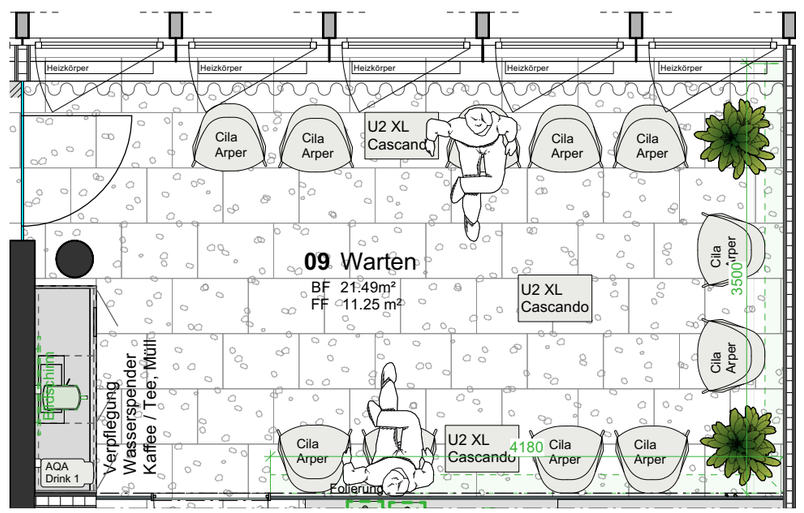

Ausführung :

Front und Seiten:	KH,19mm, Fundermax 0071 FH Fresko, Kanten: 1mm passend zu Fundermax 0071 AP Fresko
Arbeitsplatte:	KH, 19mm, Fundermax 0071 AP Fresko, Kanten: 1mm passend zu Fundermax 0071 AP Fresko Kanten bei Ausschnitten: 1mm passend zu Fundermax 0071 AP Fresko
Sockel:	Wasserfest KH belegt, Fundermax 0071 FH Fresco
Möbelinnenleben:	weiss beschichtet, Kanten 1mm anthrazit
Schloss:	OPO 1
Klappe:	Mehrzweckklappe mit Dämpfer, Einlassbreite: 230 mm, Einlassbreite:156 mm OPO 53.019.28 Leitblech für Mehrzweckklappen OPO 53.019.30
Mülleimer	Behälter 20-Liter MÜLLEX X-LINE

Objekt: Augenärzte Belvista, Zentralstrasse 5, 6003 Luzern
Kunde: Dr. med. Sami Hayek
Bez.: 09 Warten (Verpflegungsstation) 4.OG

Gezeichnet: KAW Datum: 15.11.2023
Massstab: 1:20 / 1:50 Revidiert: 19.01.2024

Plan-Nr: 2-9
Auftrag: 23-004
Format: 42/29.7

Dieser Plan ist unser geistiges Eigentum und darf ohne unsere Einwilligung nicht verwendet oder weitergegeben werden.

killerlei
medical architects

KillerLei AG
Buckhauserstr. 17 · CH-8048 Zürich
+41 43 311 83 33 · www.killerlei.ch

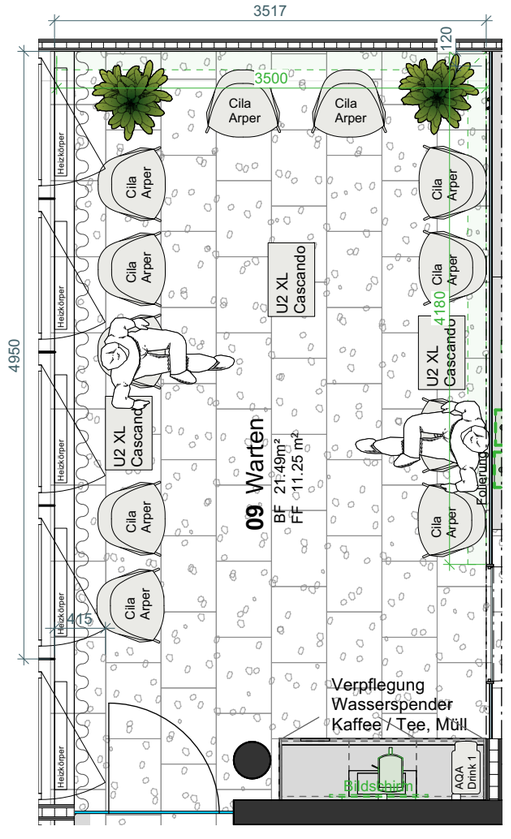

Ausführung Trennwand:

Trennwand:	KH, 25mm, Fundermax 0071 AP Fresco, Kanten: 1mm passend zu Fundermax 0071 FH Fresco

Ausführung Verpflegungsstation:

Front und Seiten:	KH, 19mm, Fundermax 0071 AP Fresco, Kanten: 1mm passend zu Fundermax 0071 FH Fresco
Arbeitsplatte:	KH, 19mm, Fundermax 0071 AP Fresco, Kanten: 1mm passend zu Fundermax 0071 FH Fresco
Sockel:	Wasserfest KH belegt, Fundermax 0071 FH Fresco
Möbelinnenleben:	weiss beschichtet, Kanten 1mm anthrazit
Griffe:	Griffleistenprofil: Hettich Griffleiste, mit Harpunensteg, Lutetia 115091, Silberfarbig eloxiert OPO 01.150.91

Objekt: Augenärzte Belvista, Zentralstrasse 5, 6003 Luzern
Kunde: Dr. med. Sami Hayek
Bez.: 09 Warten (Trennwand), 4.OG

Gezeichnet: KAW
Massstab: 1:20 / 1:50
Datum: 15.11.2023
Revidiert: 22.01.2024

Plan-Nr: 2-9.2
Auftrag: 23-004
Format: 42/29.7

Dieser Plan ist unser geistiges Eigentum und darf ohne unsere Einwilligung nicht verwendet oder weitergegeben werden.

killerlei
medical architects

KillerLei AG
Buckhauserstr. 17 · CH-8048 Zürich
+41 43 311 83 33 · www.killerlei.ch

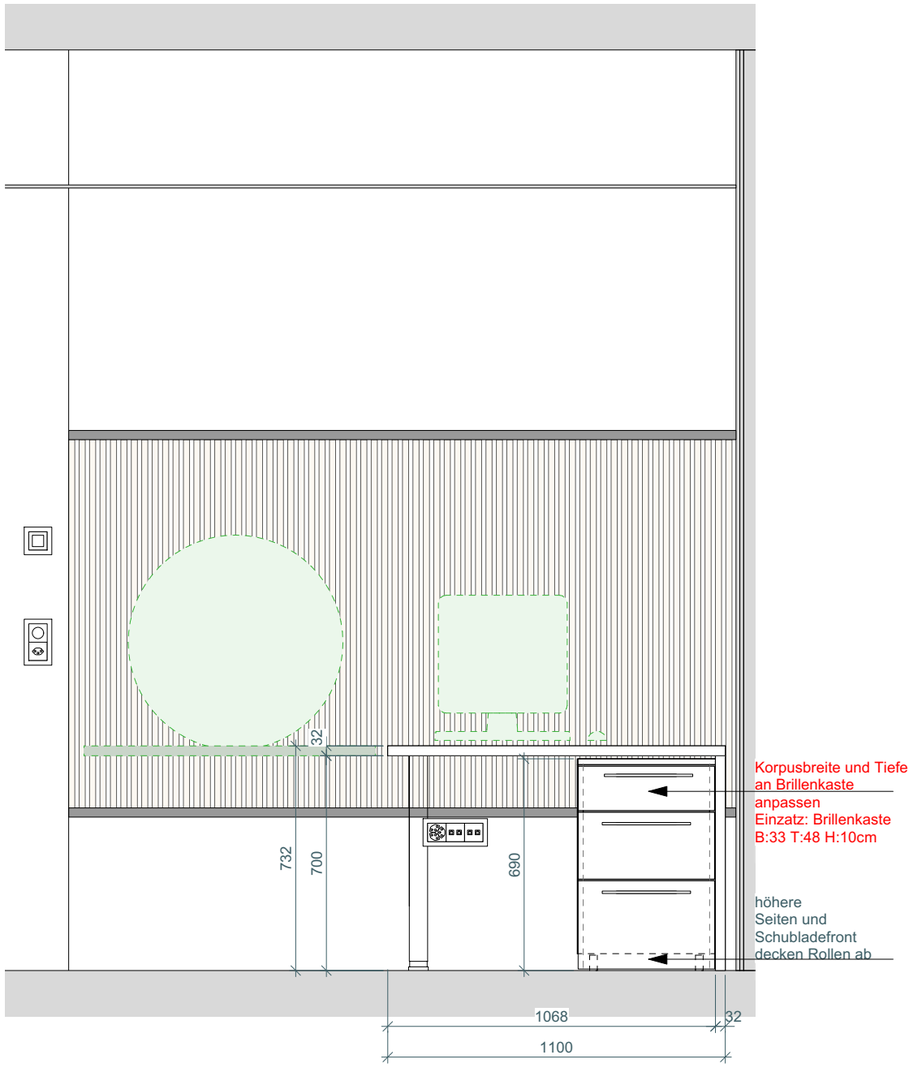

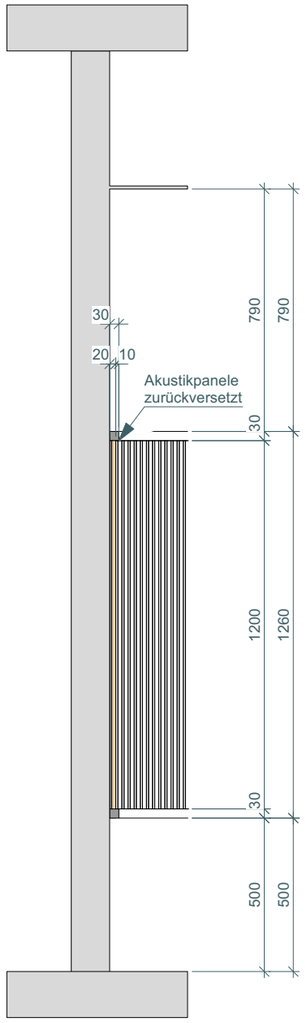

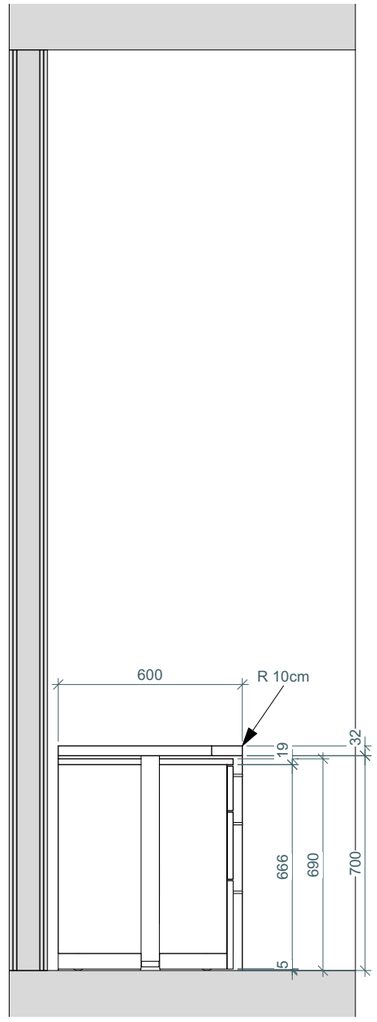

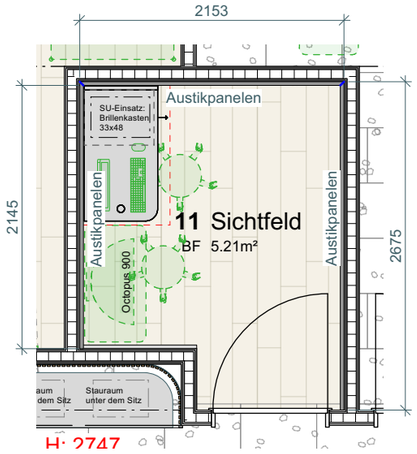

Ausführung :

Front und Seiten: (Rollkopus)	KH, 19mm, Fundermax 0071 FH Fresko, Kanten: 1mm passend zu Fundermax 0071 FH Fresko
Arbeitsplatte:	KH, 32mm, Fundermax 0071 FH Fresko, Kanten: 1mm passend zu Fundermax 0071 FH Fresko
Möbelinnenleben:	weiss beschichtet, Kanten 1mm anthrazit
Griff:	Möbelgriff ⌀10mm, stahl- vernickelt matt, 256mm, OPO 43.053.10 (Gleich wie Medi-Schrank)

Objekt: Augenärzte Belvista, Zentralstrasse 5, 6003 Luzern
Kunde: Dr. med. Sami Hayek
Bez.: 11 Sichtfeld (Arbeitstich & Rollkorpus), 4.OG

Gezeichnet: KAW
Massstab: 1:20 / 1:50
Datum: 04.12.2023
Revidiert: 07.03.2024

Plan-Nr: 2-11
Auftrag: 23-004
Format: 42/29.7

Dieser Plan ist unser geistiges Eigentum und darf ohne unsere Einwilligung nicht verwendet oder weitergegeben werden.

killerlei
medical architects

KillerLei AG
Buckhauserstr. 17 · CH-8048 Zürich
+41 43 311 83 33 · www.killerlei.ch

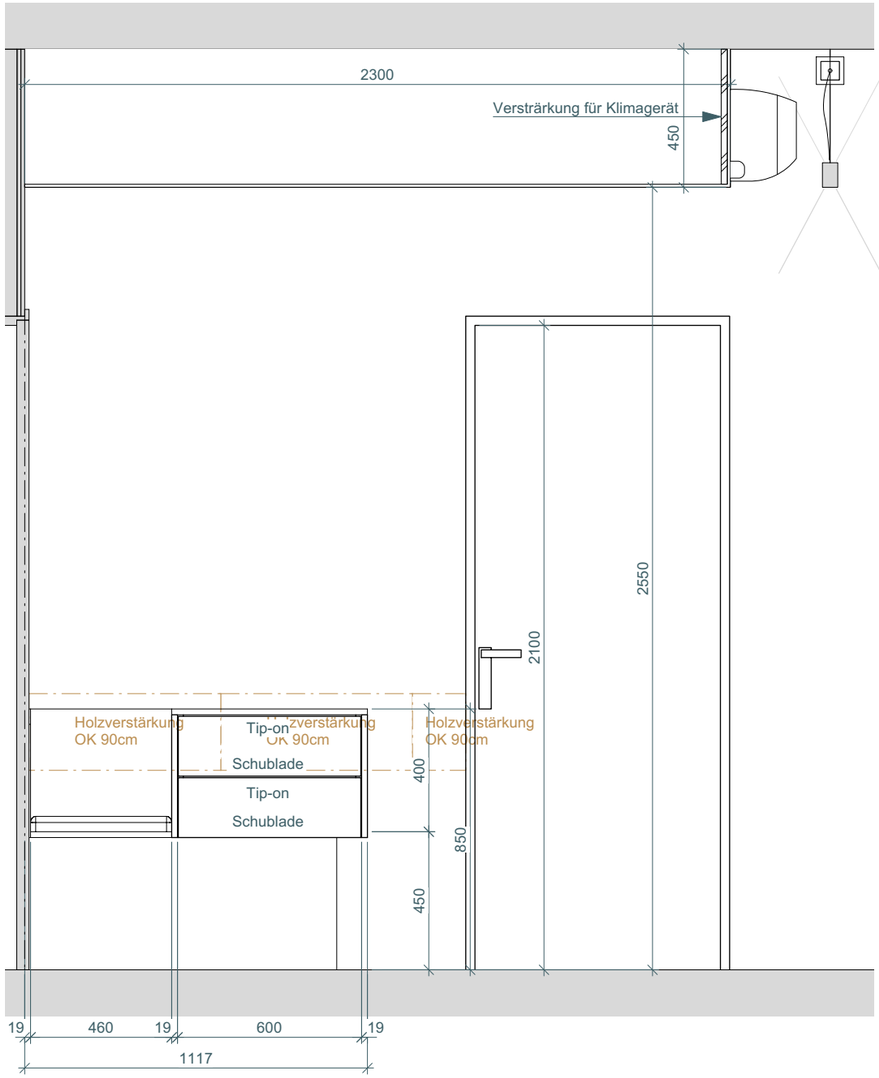

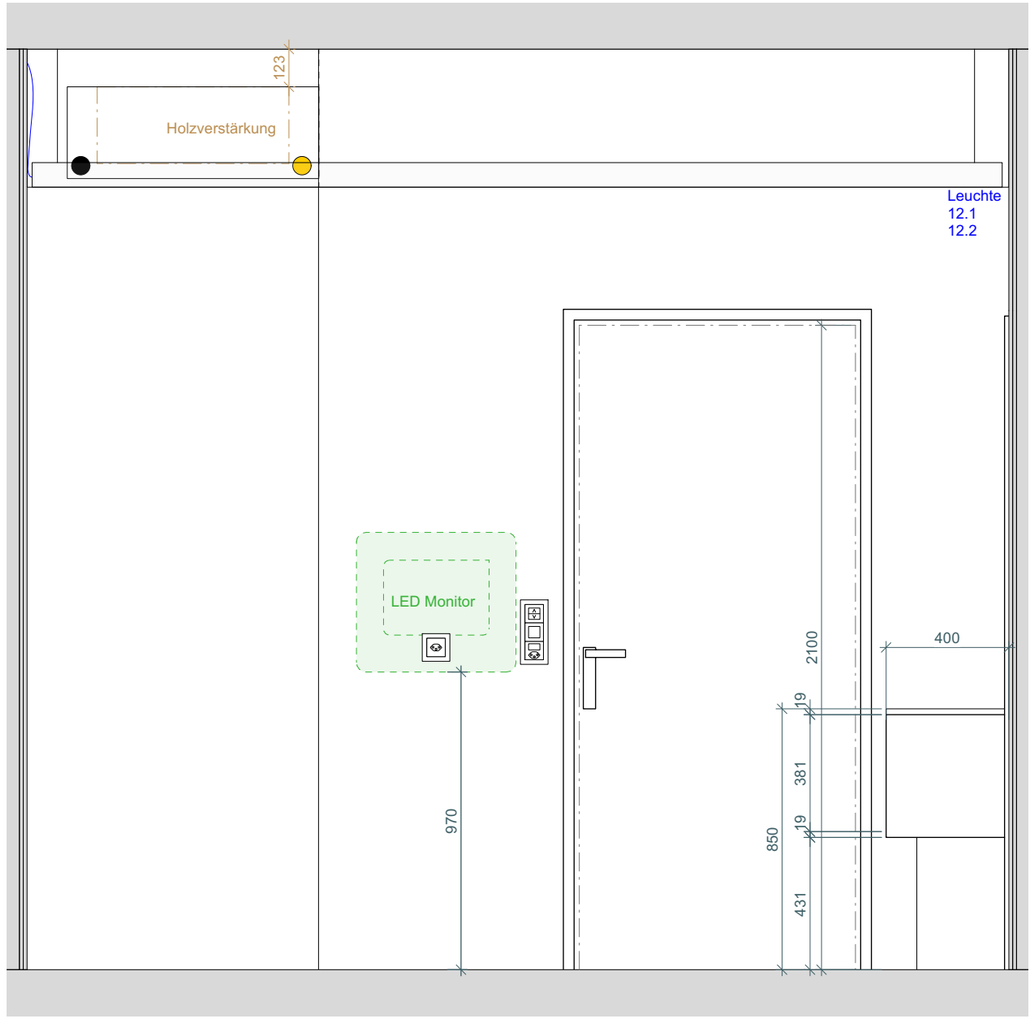

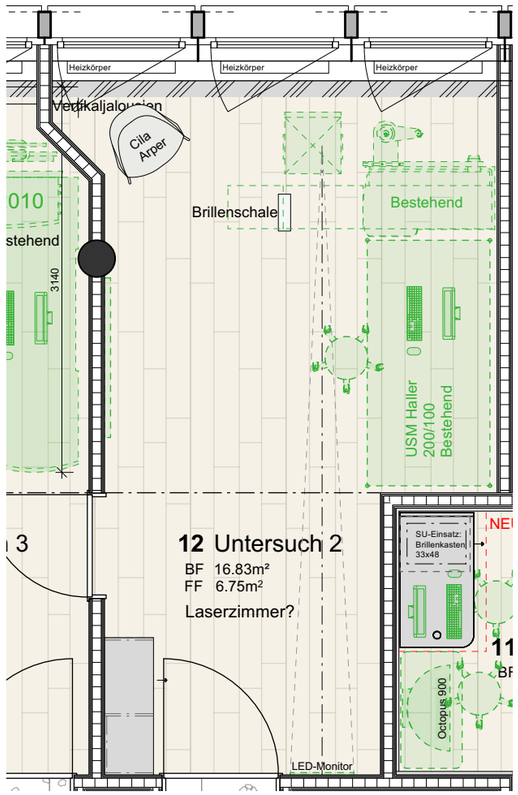

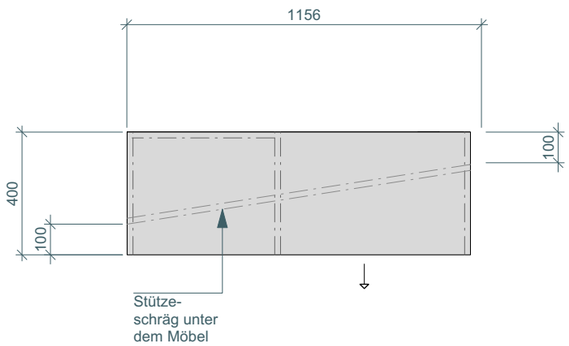

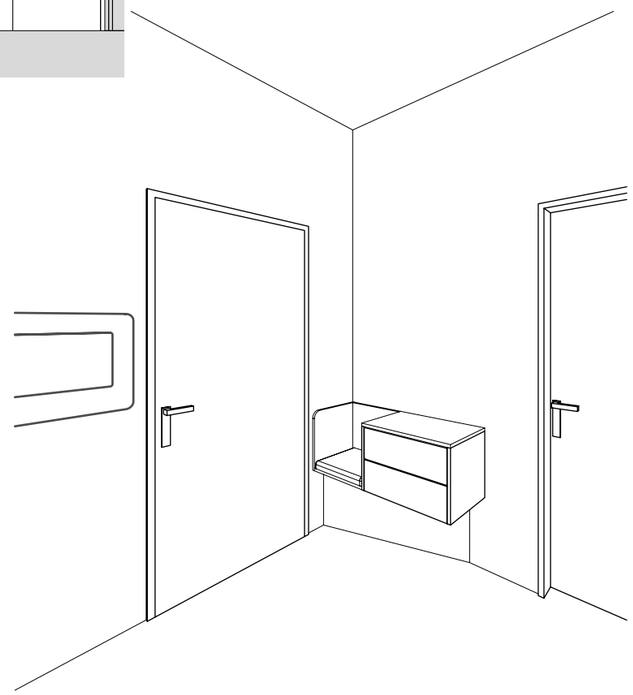

Ausführung :

Front und Seiten:	KH, 19mm, Fundermax 0071 FH Fresko, Kanten: 1mm passend zu Fundermax 0071 FH Fresko
Arbeitsplatte:	KH, 19mm, Fundermax 0071 FH Fresko, Kanten: 1mm passend zu Fundermax 0071 FH Fresko
Möbelinnenleben:	weiss beschichtet, Kanten 1mm anthrazit
Griff:	Tip-On
Sitzbank:	gepolstert: Valencia Spradling, 107-0034 – Taupe

Objekt: Augenärzte Belvista, Zentralstrasse 5, 6003 Luzern
Kunde: Dr. med. Sami Hayek
Bez.: 12 Untersuch 2 (Sideboard mit Sitz), 4.OG

Gezeichnet: KAW Datum: 04.12.2023
Massstab: 1:20 / 1:50 Revidiert: 20.02.2024 (Möbel gespiegelt)

Plan-Nr: 2-12
Auftrag: 23-004
Format: 42/29.7

Dieser Plan ist unser geistiges Eigentum und darf ohne unsere Einwilligung nicht verwendet oder weitergegeben werden.

killerlei
medical architects

KillerLei AG
Buckhauserstr. 17 · CH-8048 Zürich
+41 43 311 83 33 · www.killerlei.ch

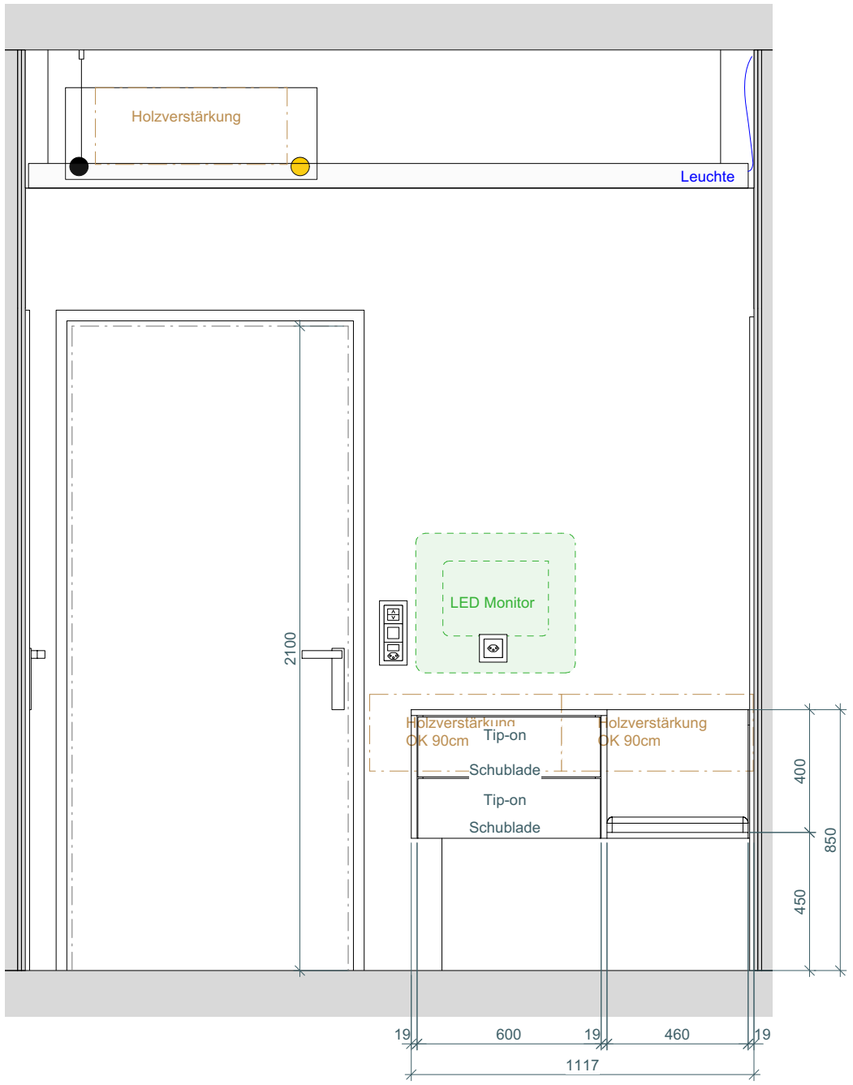

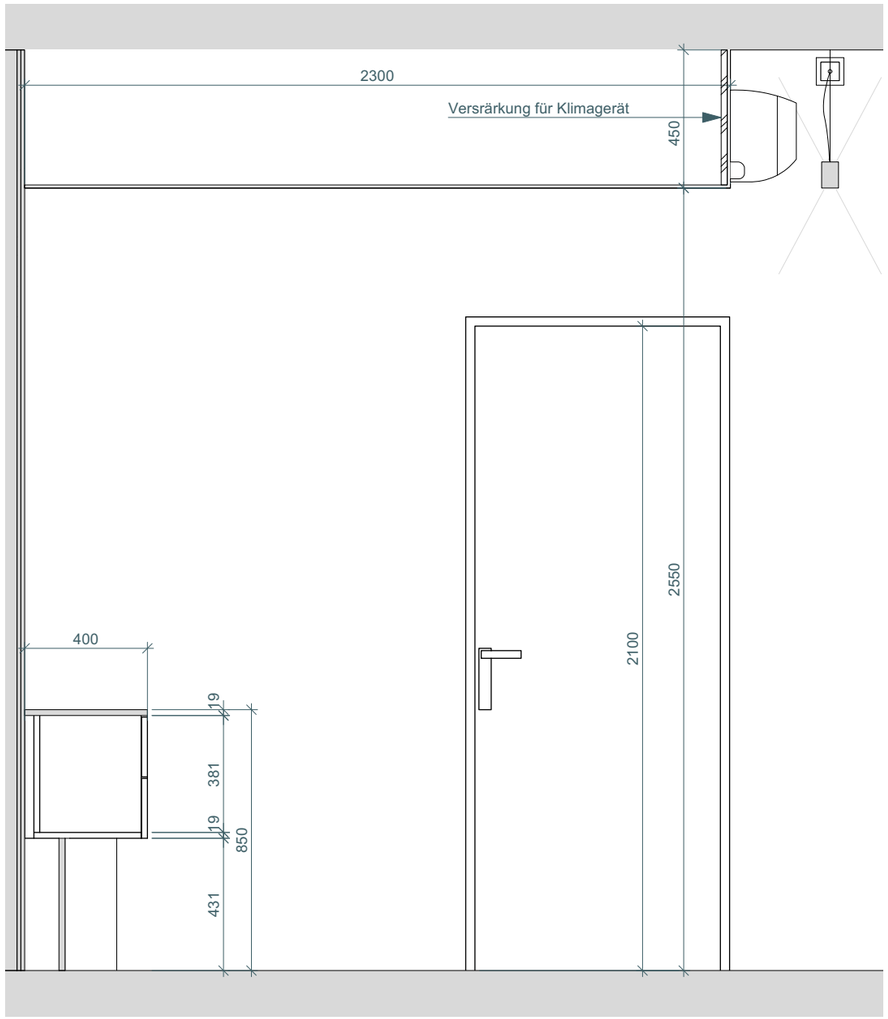

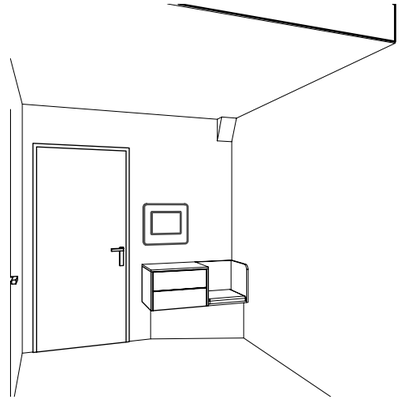

Ausführung :

Front und Seiten:	KH, 19mm, Fundermax 0071 FH Fresko, Kanten: 1mm passend zu Fundermax 0071 FH Fresko
Arbeitsplatte:	KH, 19mm, Fundermax 0071 FH Fresko, Kanten: 1mm passend zu Fundermax 0071 FH Fresko
Möbelinnenleben:	weiss beschichtet, Kanten 1mm anthrazit
Griff:	Tip-On
Sitzbank:	gepolstert: Valencia Spradling, 107-0034 – Taupe

Objekt: Augenärzte Belvista, Zentralstrasse 5, 6003 Luzern
Kunde: Dr. med. Sami Hayek
Bez.: 12 Untersuch 2 (Sideboard mit Sitz) , 4.OG

Gezeichnet: KAW Datum: 04.12.2023
Massstab: 1:20 / 1:50 Revidiert: 06.02.2024

Plan-Nr: 2-13
Auftrag: 23-004
Format: 42/29.7

Dieser Plan ist unser geistiges Eigentum und darf ohne unsere Einwilligung nicht verwendet oder weitergegeben werden.

killerlei
medical architects

KillerLei AG
Buckhauserstr. 17 · CH-8048 Zürich
+41 43 311 83 33 · www.killerlei.ch

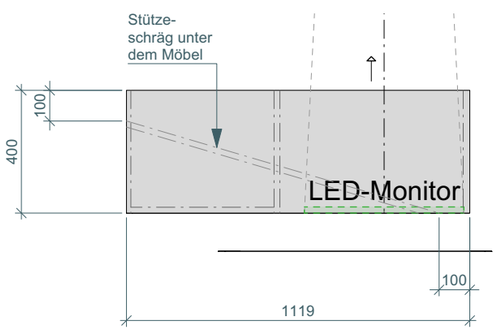

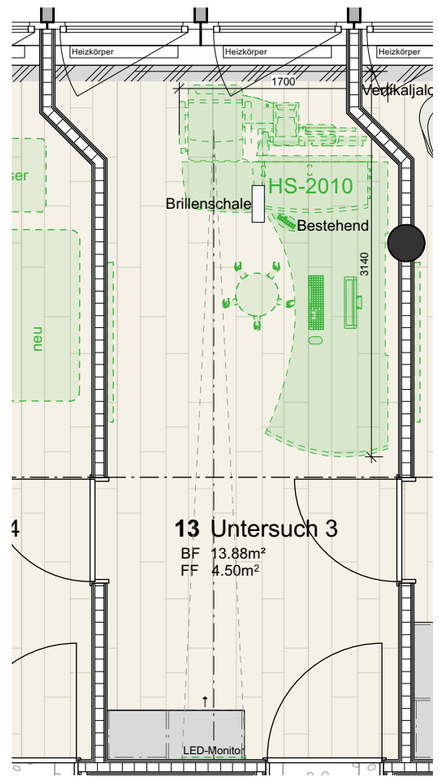

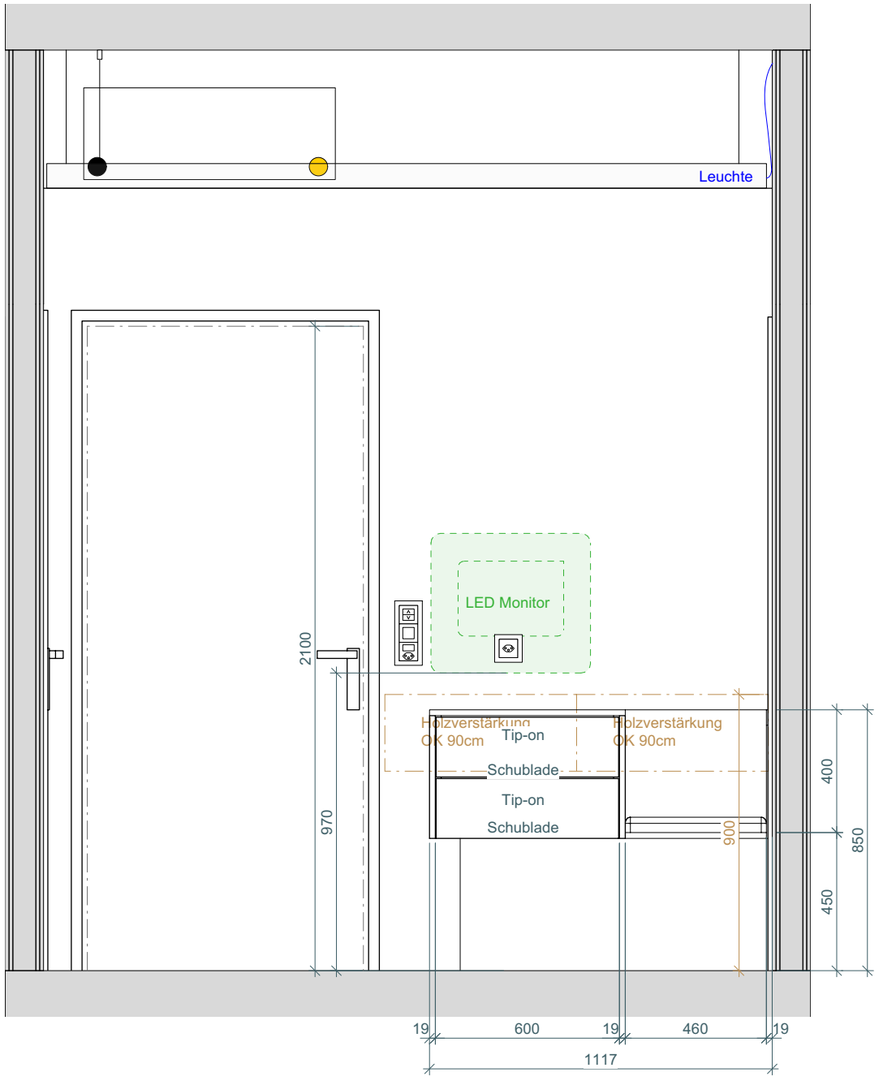

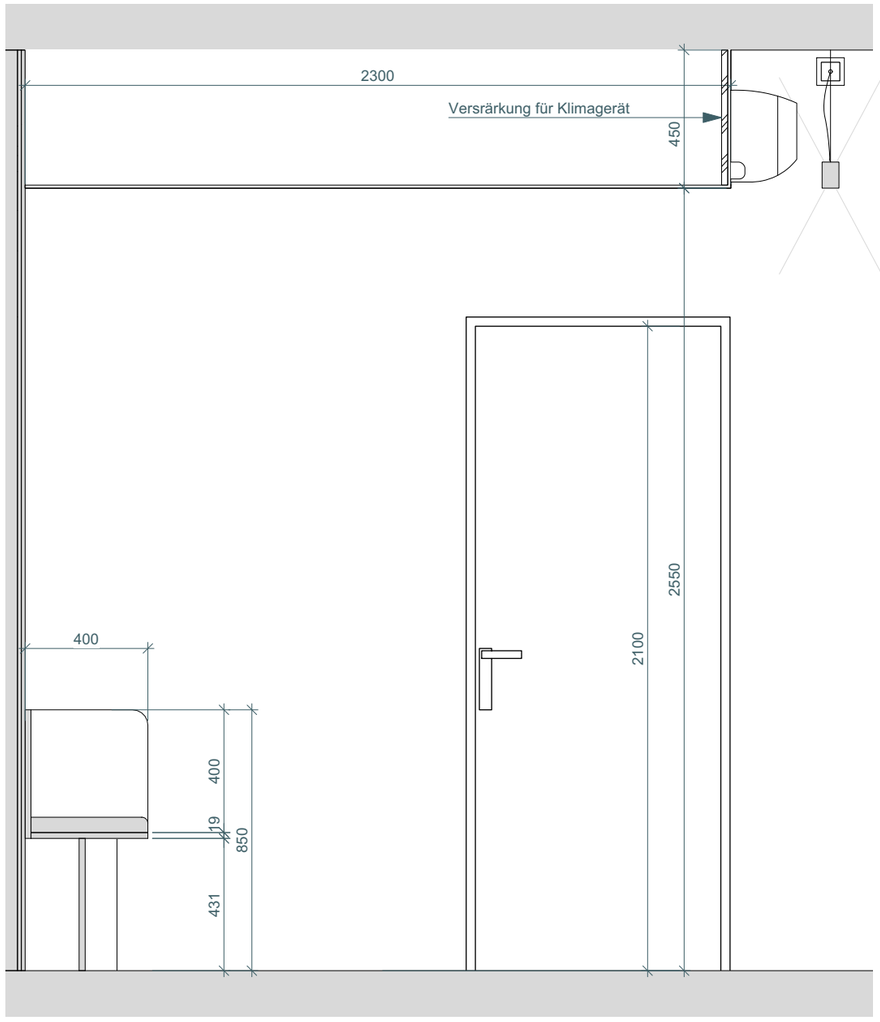

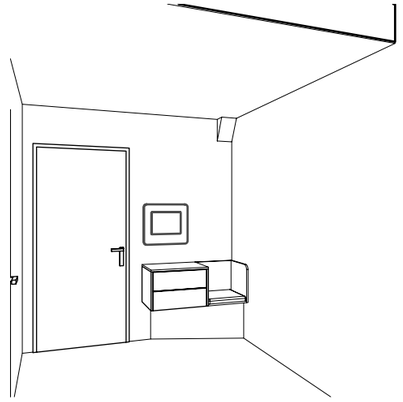

Ausführung :

Front und Seiten:	KH, 19mm, Fundermax 0071 FH Fresko, Kanten: 1mm passend zu Fundermax 0071 FH Fresko
Arbeitsplatte:	KH, 19mm, Fundermax 0071 FH Fresko, Kanten: 1mm passend zu Fundermax 0071 FH Fresko
Möbelinnenleben:	weiss beschichtet, Kanten 1mm anthrazit
Griff:	Tip-On
Sitzbank:	gepolstert: Valencia Spradling, 107-0034 – Taupe

Objekt: Augenärzte Belvista, Zentralstrasse 5, 6003 Luzern
Kunde: Dr. med. Sami Hayek
Bez.: 14 Untersuch 4 (Sideboard mit Sitz), 4.OG

Gezeichnet: KAW Datum: 06.12.2023
Massstab: 1:20 / 1:50 Revidiert: 06.02.2024

Plan-Nr: 2-14
Auftrag: 23-004
Format: 42/29.7

Dieser Plan ist unser geistiges Eigentum und darf ohne unsere Einwilligung nicht verwendet oder weitergegeben werden.

killerlei
medical architects

KillerLei AG
Buckhauserstr. 17 · CH-8048 Zürich
+41 43 311 83 33 · www.killerlei.ch

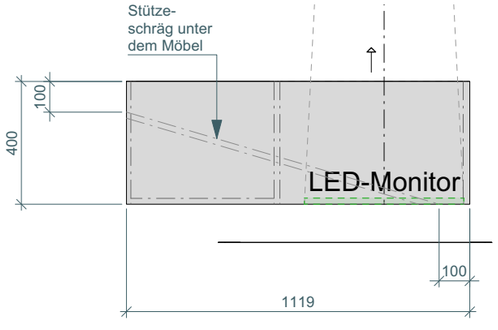

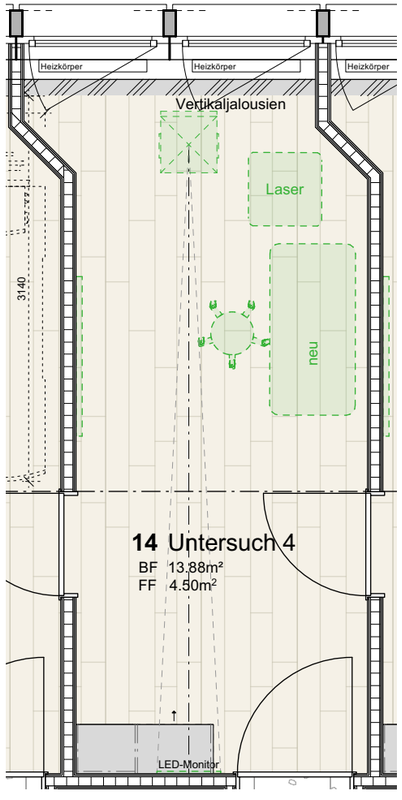

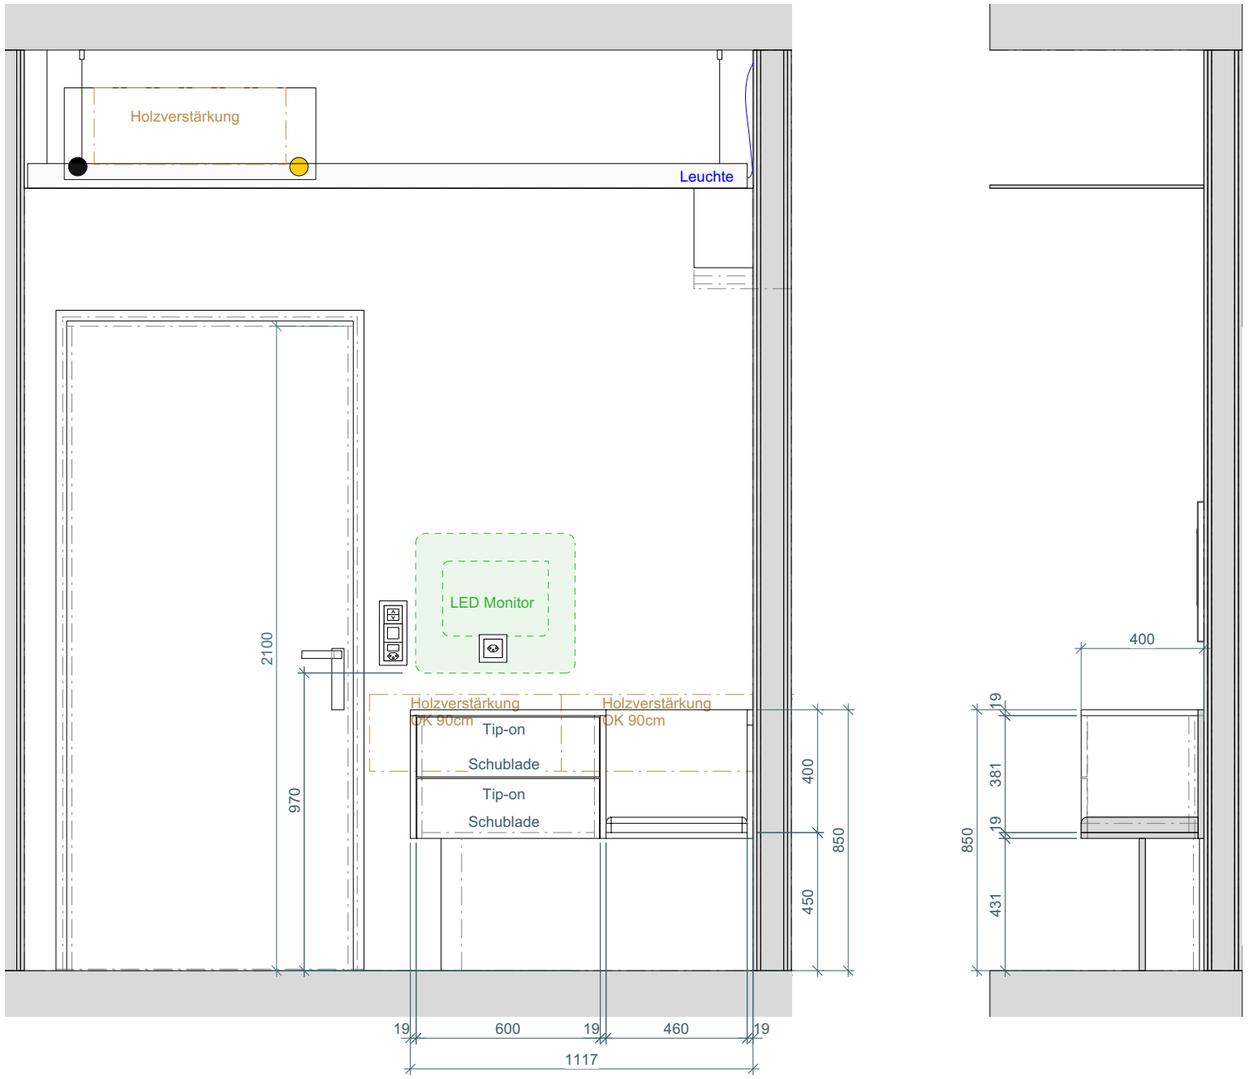

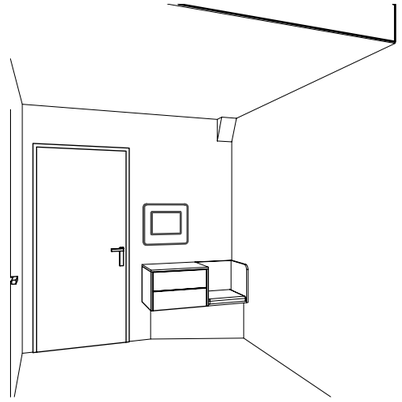

Ausführung :

Front und Seiten:	KH, 19mm, Fundermax 0071 FH Fresko, Kanten: 1mm passend zu Fundermax 0071 FH Fresko
Arbeitsplatte:	KH, 19mm, Fundermax 0071 FH Fresko, Kanten: 1mm passend zu Fundermax 0071 FH Fresko
Möbelinnenleben:	weiss beschichtet, Kanten 1mm anthrazit
Griff:	Tip-On
Sitzbank:	gepolstert: Valencia Spradling, 107-0034 – Taupe

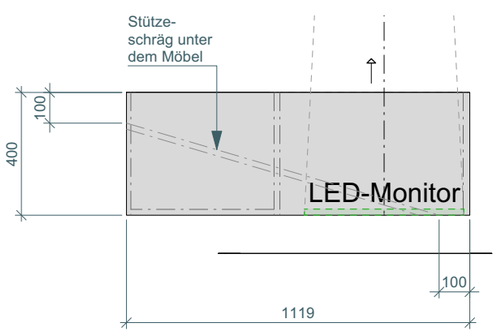

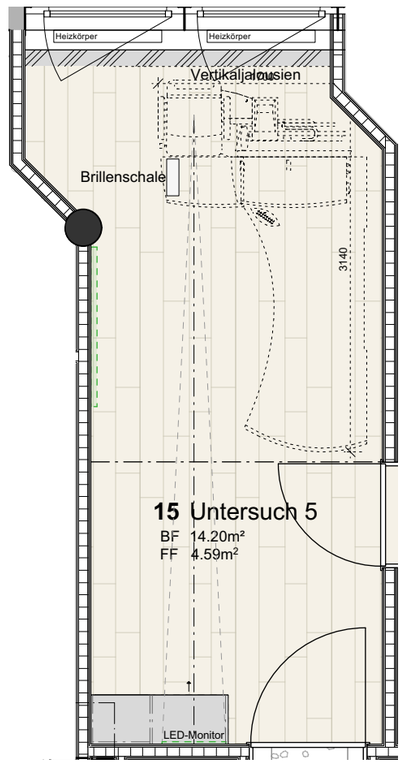

Objekt: Augenärzte Belvista, Zentralstrasse 5, 6003 Luzern
Kunde: Dr. med. Sami Hayek
Bez.: 15 Untersuch 5 (Sideboard mit Sitzplatz), 4.OG

Gezeichnet: KAW Datum: 06.12.2023
Massstab: 1:20 / 1:50 Revidiert: 06.02.2024

Plan-Nr: 2-15
Auftrag: 23-004
Format: 42/29.7

Dieser Plan ist unser geistiges Eigentum und darf ohne unsere Einwilligung nicht verwendet oder weitergegeben werden.

killerlei
medical architects

KillerLei AG
Buckhauserstr. 17 · CH-8048 Zürich
+41 43 311 83 33 · www.killerlei.ch

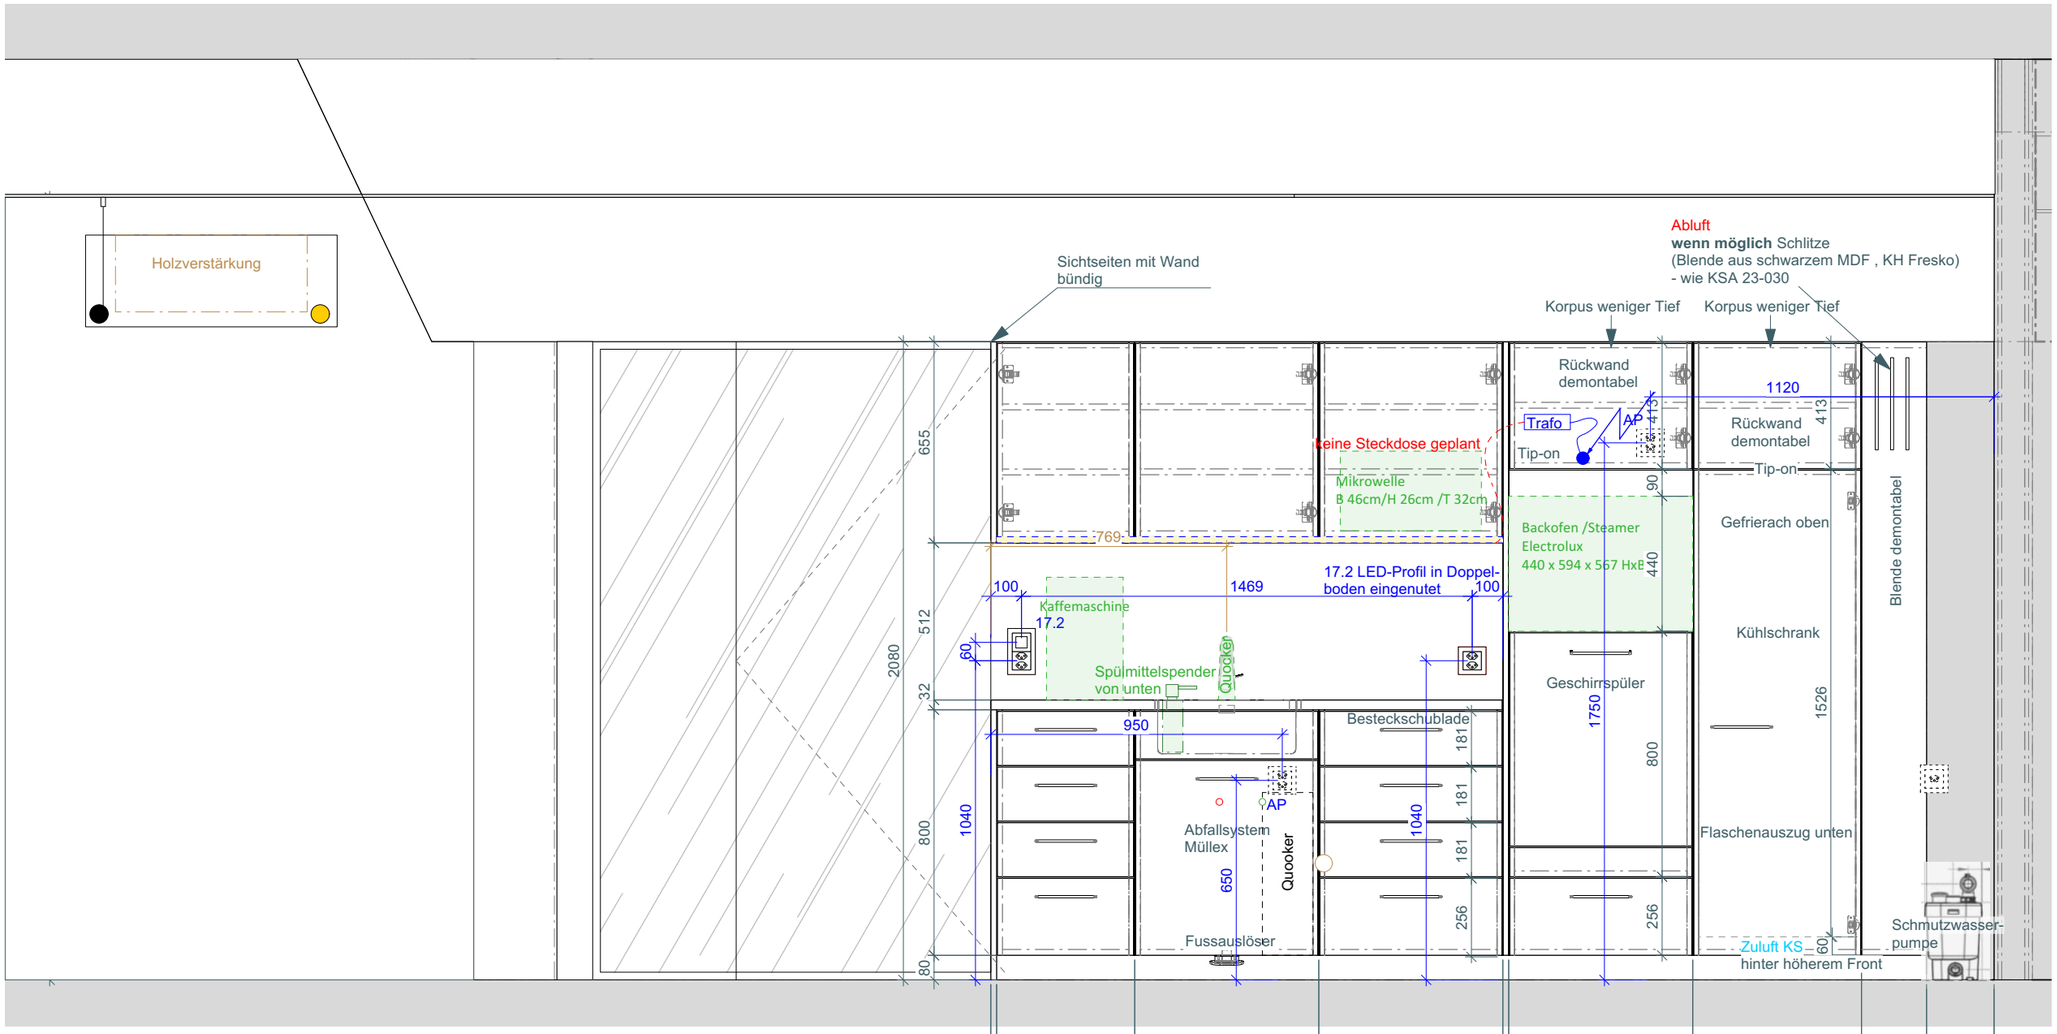

Ausführung :

Front und Seiten:	KH19mm, Fundermax 0071 FH Fresko, Kanten: 1mm passend zu Fundermax 0071 FH Fresko
Arbeitsplatte:	KH belegt, 32mm, Fundermax 0071 AP Fresco, Kanten: 1mm passend zu Fundermax 0071 AP Fresko
Sockel:	Wasserfest KH belegt, Fundermax 0071 FH Fresko
Möbelinnenleben:	weiss beschichtet, Kanten 1mm anthrazit
Griffe:	Griffleistenprofil: Möbelgriff ⌀10mm, stahl- vernickelt matt, 256mm, OPO 43.053.10 Oberbau: Grifflos Oberbau: über Steamer und KS: Tip-On
NRW:	KH, U504 ST9 Alpenseeblau, EGGER
LED:	3000K, durch: Killer Interior AG
Becken:	Waschbecken (Suter Silver Star SIL 45) von unten eingebaut. Inkl Standard-Zugknopf, durch Killer Interior

Objekt: Augenärzte Belvista, Zentralstrasse 5, 6003 Luzern
Kunde: Dr. med. Sami Hayek
Bez.: 17 Aufenthalt, 4.OG

Gezeichnet: KAW Datum: 06.12.2023
Massstab: 1:20 / 1:50 Revidiert: 14.03.2024

Plan-Nr: 2-17
Auftrag: 23-004
Format: 42/29.7

Dieser Plan ist unser geistiges Eigentum und darf ohne unsere Einwilligung nicht verwendet oder weitergegeben werden.

killerlei
medical architects

KillerLei AG
Buckhauserstr. 17 · CH-8048 Zürich
+41 43 311 83 33 · www.killerlei.ch

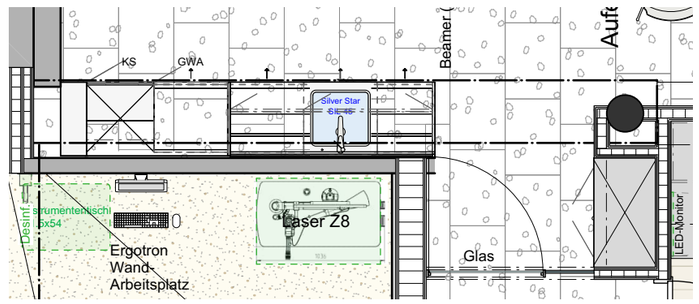

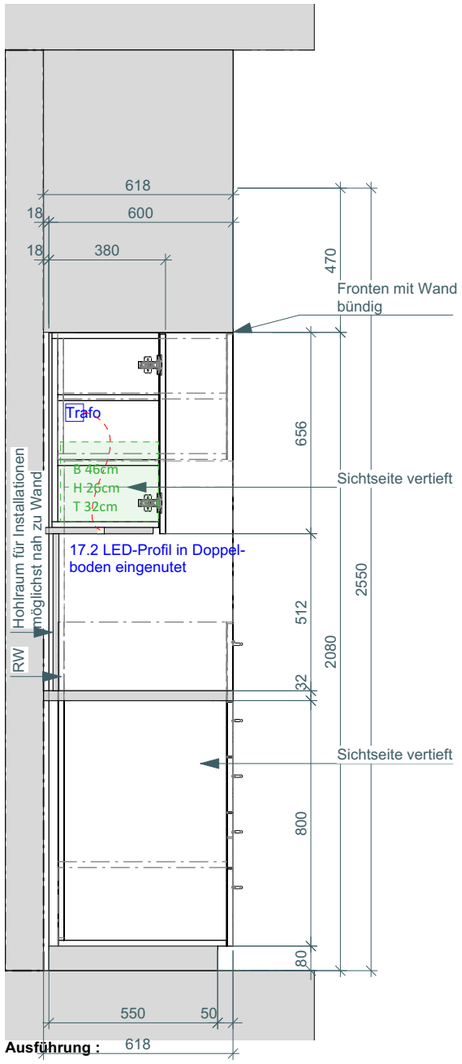

Ausführung :

Front und Seiten:	KH19mm, Fundermax 0071 FH Fresko, Kanten: 1mm passend zu Fundermax 0071 FH Fresko
Arbeitsplatte:	KH belegt, 32mm, Fundermax 0071 AP Fresco, Kanten: 1mm passend zu Fundermax 0071 AP Fresko
Sockel:	Wasserfest KH belegt, Fundermax 0071 FH Fresko
Möbelinnenleben:	weiss beschichtet, Kanten 1mm anthrazit
Griffe:	Griffleistenprofil: Möbelgriff ∅10mm, stahl- vernickelt matt, 256mm, OPO 43.053.10 Oberbau: Grifflos Oberbau: über Steamer und KS: Tip-On
NRW:	KH, U504 ST9 Alpenseeblau, EGGER
LED:	3000K, durch: Killer Interior AG
Becken:	Waschbecken (Suter Silver Star SIL 45) von unten eingebaut. Inkl Standard-Zugknopf, durch Killer Interior

Objekt: Augenärzte Belvista, Zentralstrasse 5, 6003 Luzern
Kunde: Dr. med. Sami Hayek
Bez.: 17 Aufenthalt, 4.OG

Gezeichnet: KAW
Massstab: 1:20 / 1:50
Datum: 25.10.2023
Revidiert: 07.03.2024

Plan-Nr: 2-17.1
Auftrag: 23-004
Format: A3

Dieser Plan ist unser geistiges Eigentum und darf ohne unsere Einwilligung nicht verwendet oder weitergegeben werden.

killerlei
medical architects

KillerLei AG
Buckhauserstr. 17 · CH-8048 Zürich
+41 43 311 83 33 · www.killerlei.ch

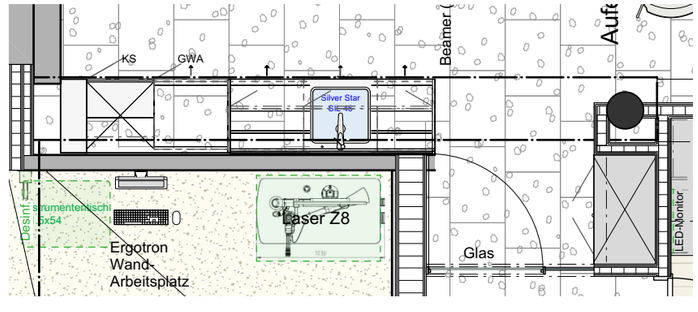

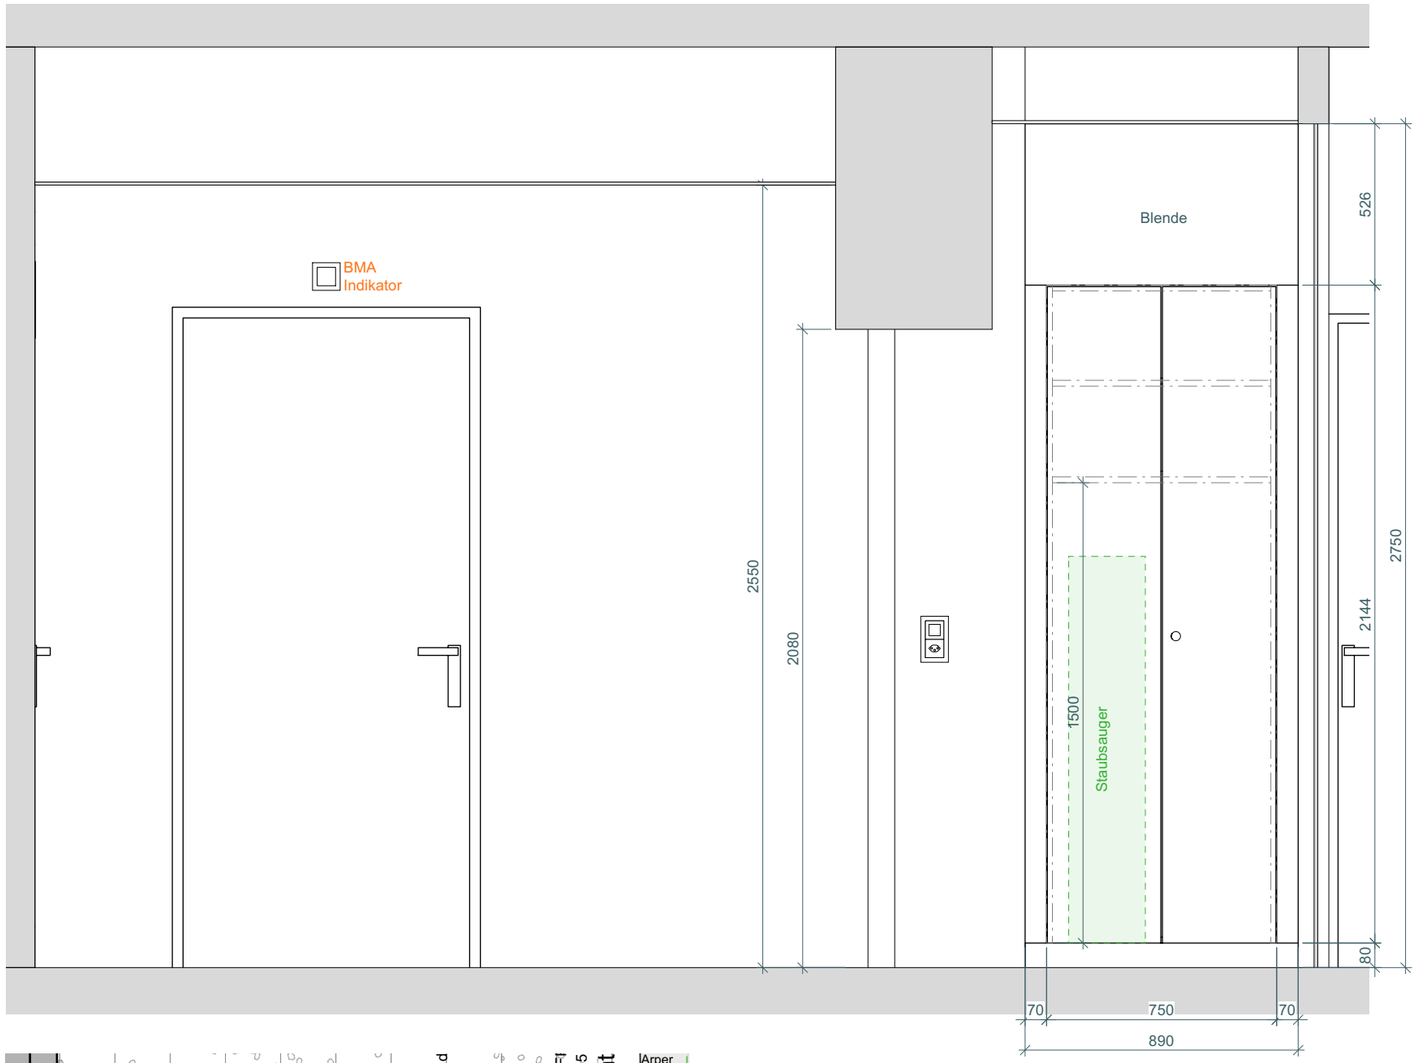

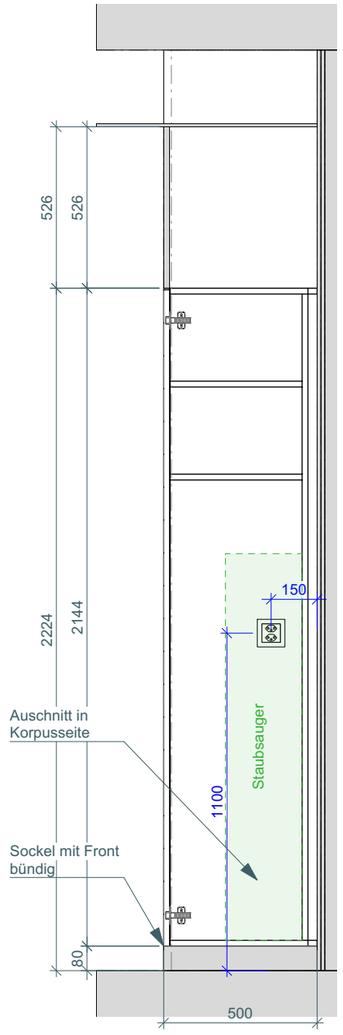

Ausführung :

Front und Seiten:	KH bschichtet, 19mm, Fundermax 0071 FH Fresco, Kanten: 1mm passend zu Fundermax 0071 FH Fresco
Blende:	KH bschichtet, 19mm, Fundermax 0071 FH Fresco,
Sockel:	Wasserfest KH belegt, Fundermax 0071 AP Fresco
Möbelinnenleben:	weiss beschichtet, Kanten 1mm anthrazit
Griffe:	Dreholive

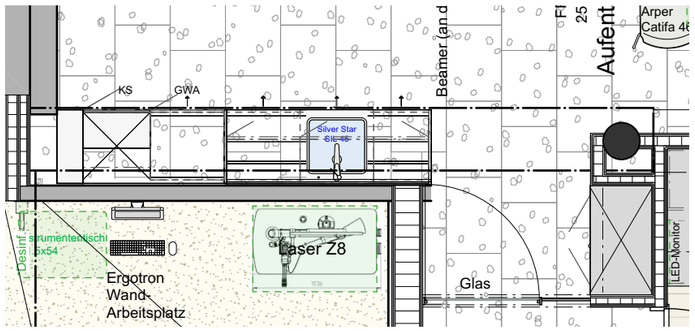

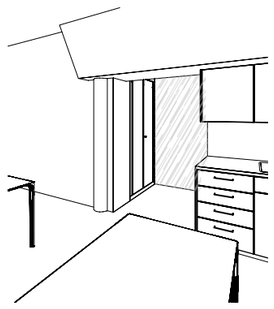

Objekt: Augenärzte Belvista, Zentralstrasse 5, 6003 Luzern
Kunde: Dr. med. Sami Hayek
Bez.: 17 Aufenthalt (Schrank), 4.OG

Gezeichnet: KAW
Massstab: 1:20 / 1:50
Datum: 25.10.2023
Revidiert: 19.01.2024

Plan-Nr: 2-17.2
Auftrag: 23-004
Format: A3

Dieser Plan ist unser geistiges Eigentum und darf ohne unsere Einwilligung nicht verwendet oder weitergegeben werden.

killerlei
medical architects

KillerLei AG
Buckhauserstr. 17 · CH-8048 Zürich
+41 43 311 83 33 · www.killerlei.ch

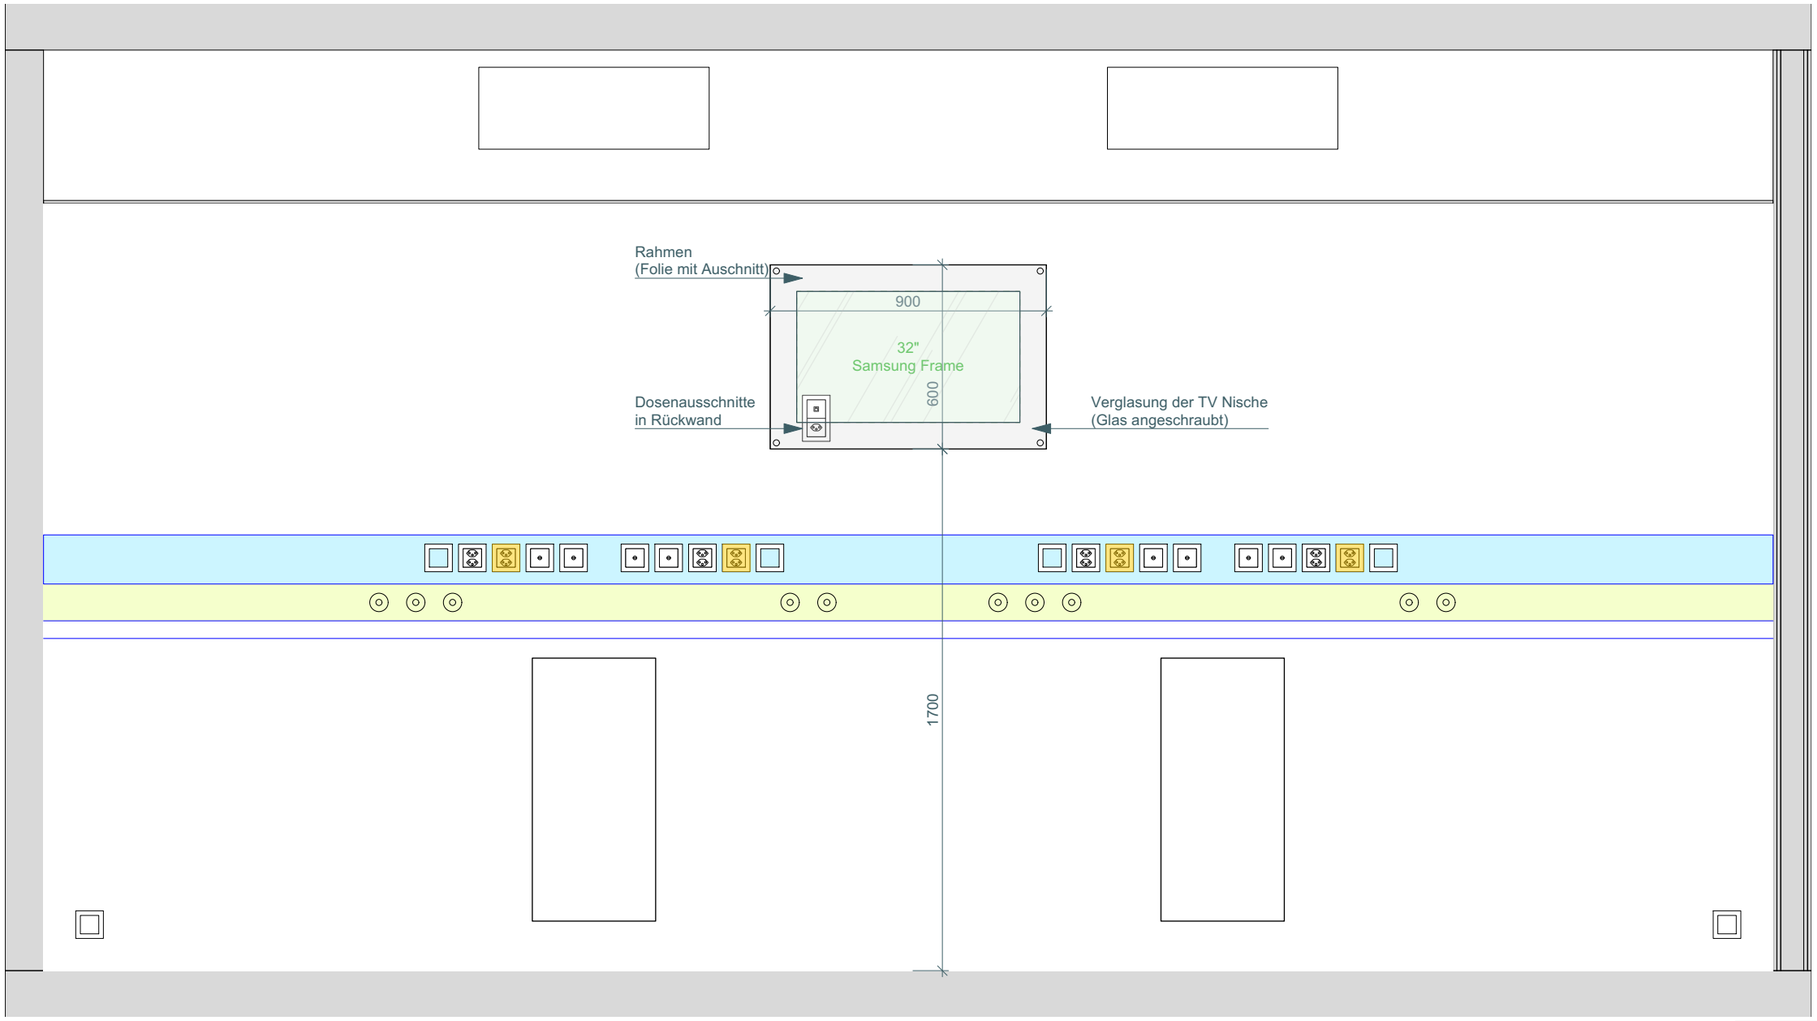

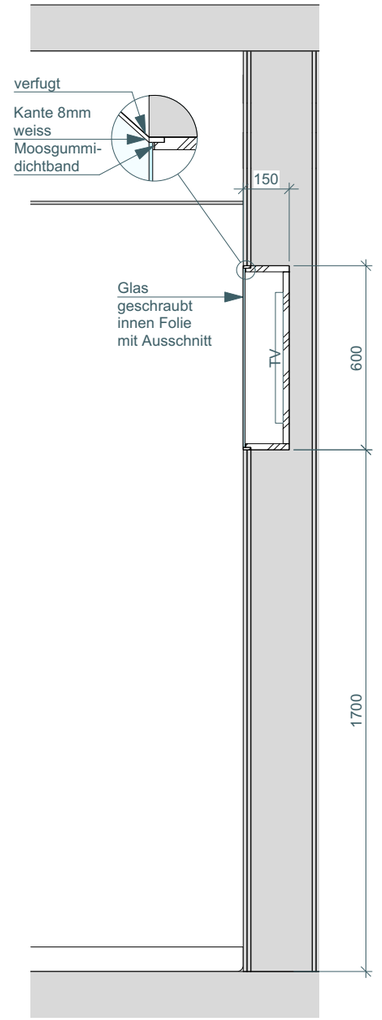

Ausführung:

Front und Seiten: W 908 SM Basisweiss, EGGER
Kanten passend zu W 908 SM Basisweiss, EGGER

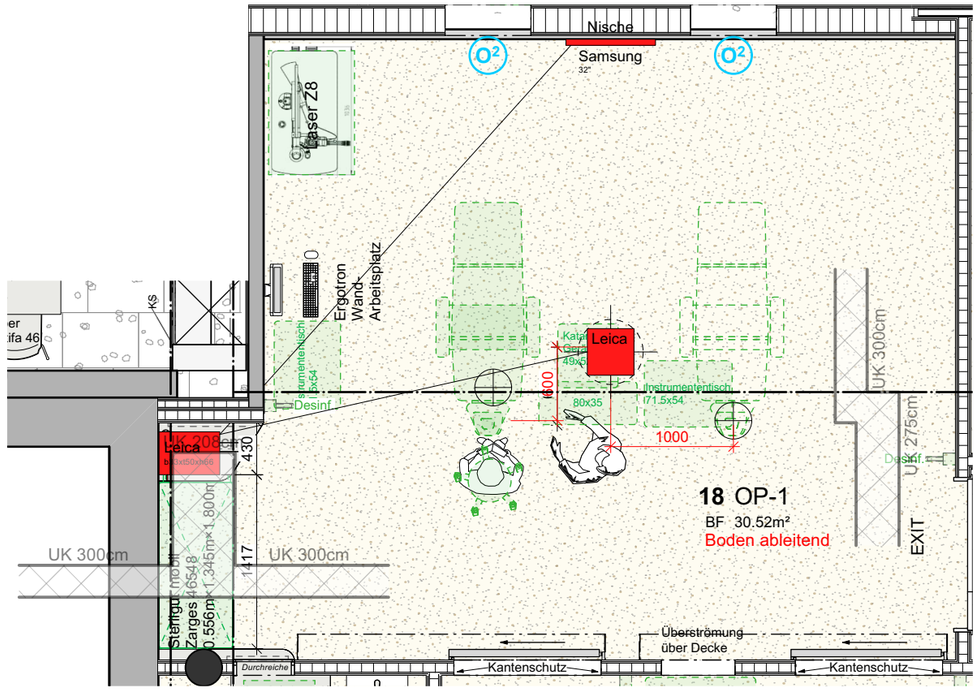

Objekt: Augenärzte Belvista, Zentralstrasse 5, 6003 Luzern
Kunde: Dr. med. Sami Hayek
Bez.: 18 OP-1 (TV Nische- Verglasung), 4.OG

Gezeichnet: KAW Datum: 15.11.2023
Massstab: 1:20 / 1:50 Revidiert: 22.01.2024

Plan-Nr: 2-18
Auftrag: 23-004
Format: 42/29.7

Dieser Plan ist unser geistiges Eigentum und darf ohne unsere Einwilligung nicht verwendet oder weitergegeben werden.

killerlei
medical architects

KillerLei AG
Buckhauserstr. 17 · CH-8048 Zürich
+41 43 311 83 33 · www.killerlei.ch

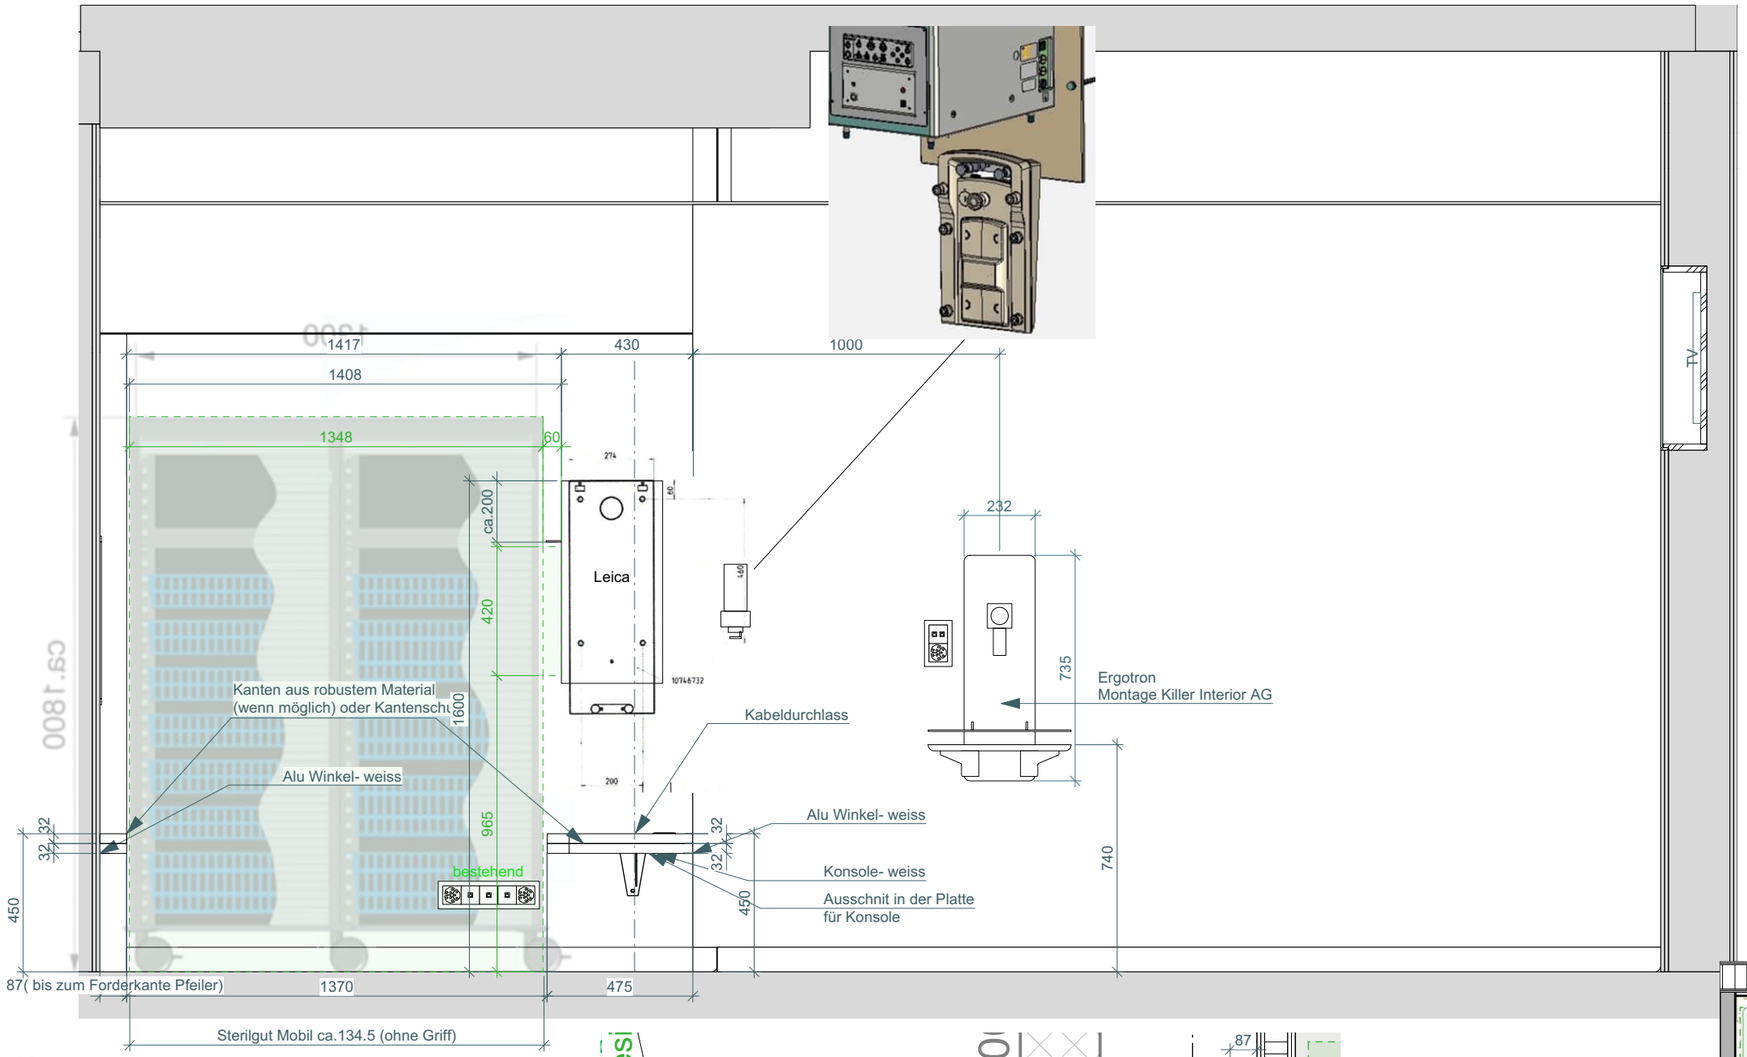

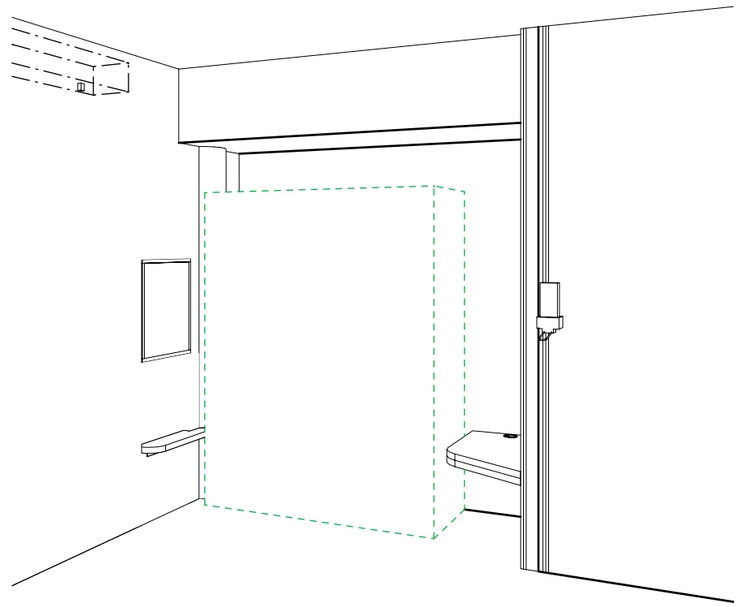

Ausführung:

Front und Seiten: W 908 SM Basisweiss, EGGER
Kanten aus robustem Material / oder Kantenschutz

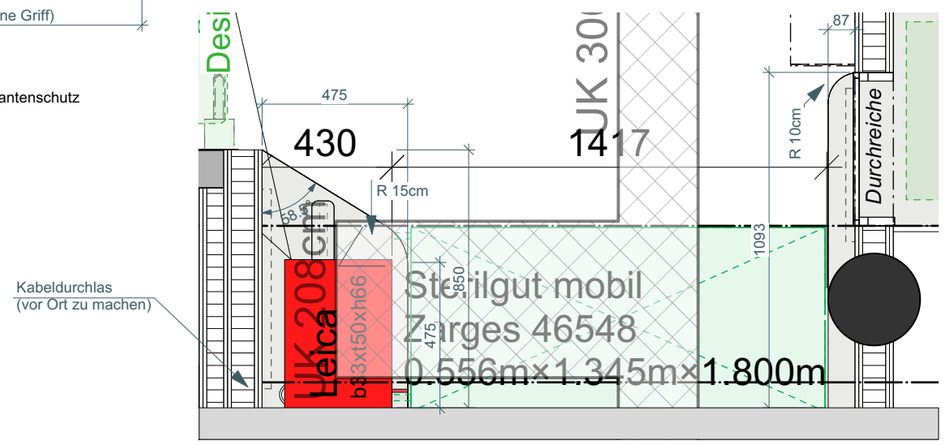

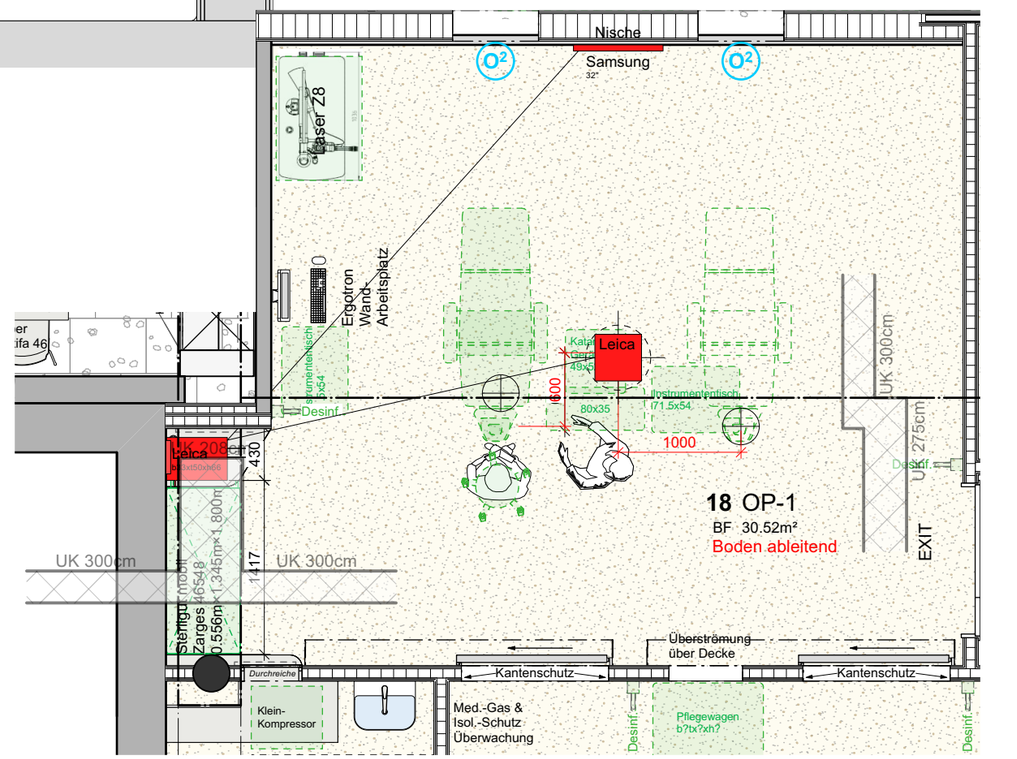

Objekt: Augenärzte Belvista, Zentralstrasse 5, 6003 Luzern
Kunde: Dr. med. Sami Hayek
Bez.: 18 OP-1, 4.OG

Gezeichnet: KAW
Massstab: 1:20 / 1:50
Datum: 15.11.2023
Revidiert: 05.04.2024

Plan-Nr: 2-18
Auftrag: 23-004
Format: 42/29.7

Dieser Plan ist unser geistiges Eigentum und darf ohne unsere Einwilligung nicht verwendet oder weitergegeben werden.

killerlei
medical architects

KillerLei AG
Buckhauserstr. 17 · CH-8048 Zürich
+41 43 311 83 33 · www.killerlei.ch

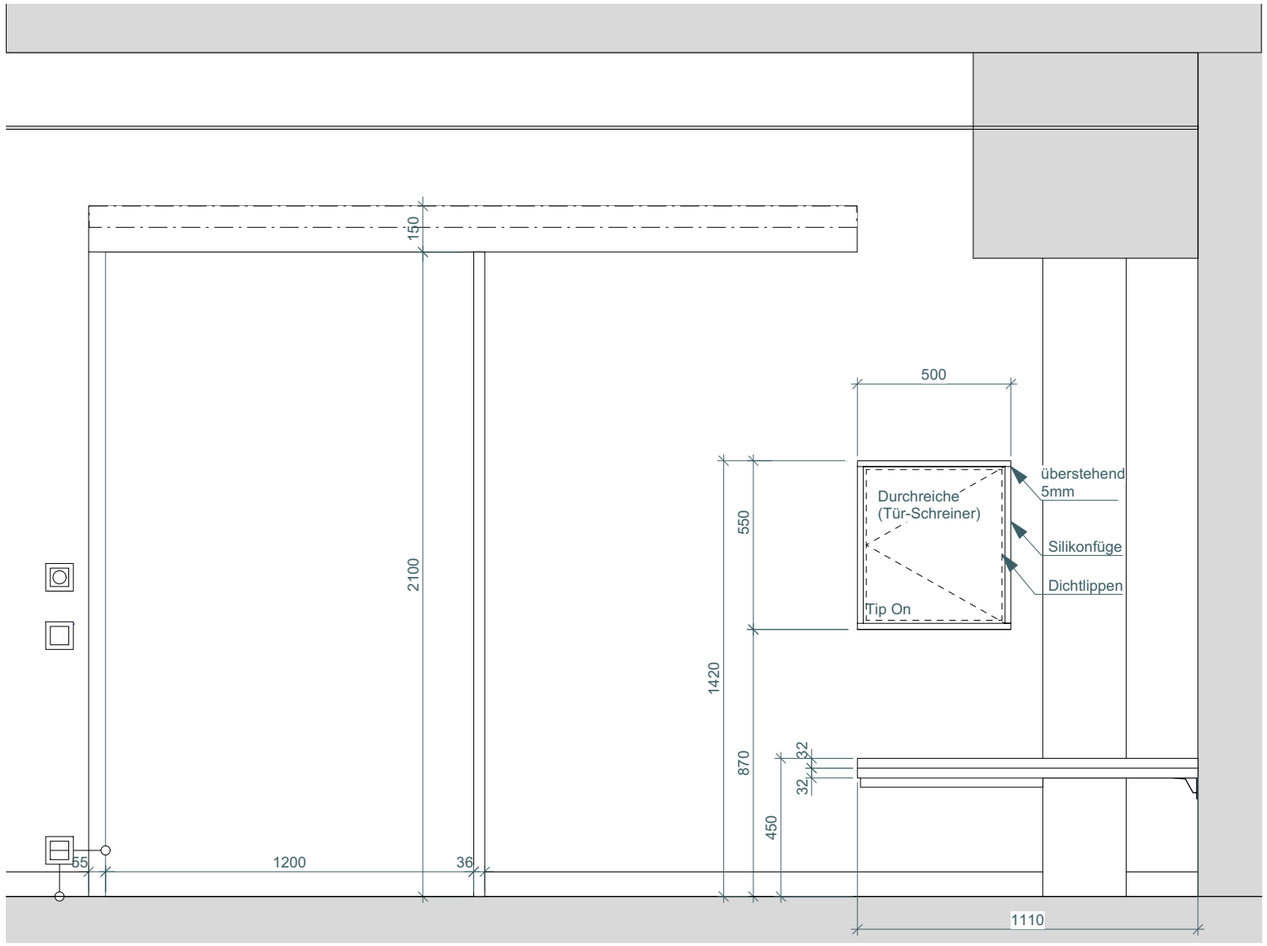

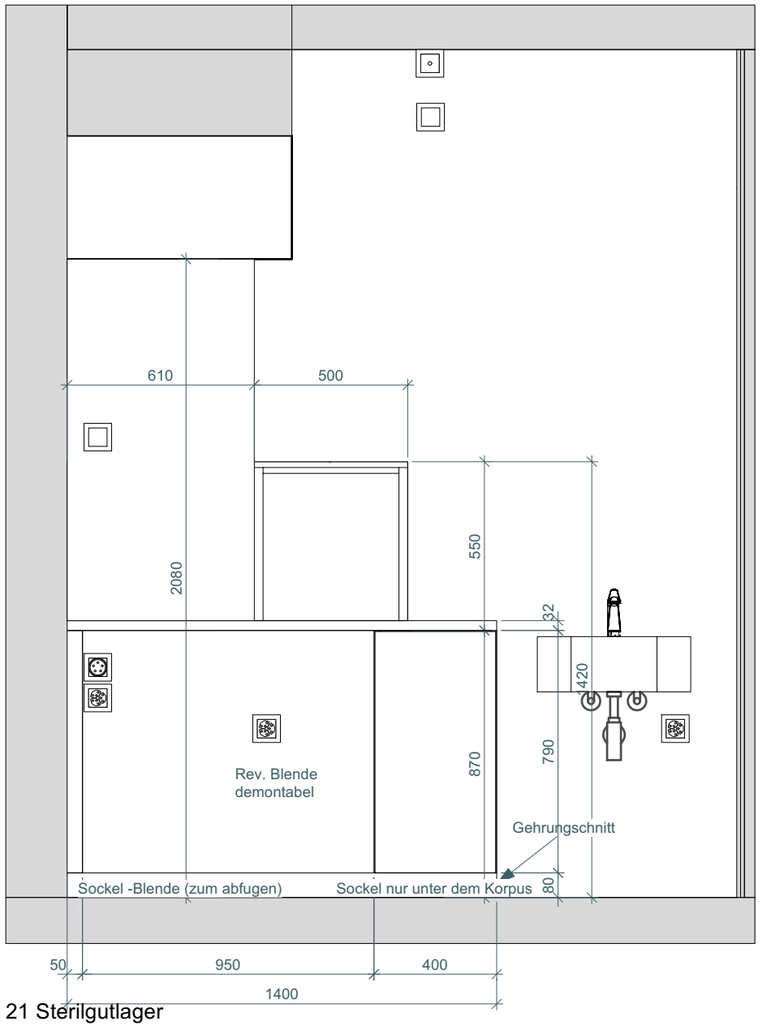

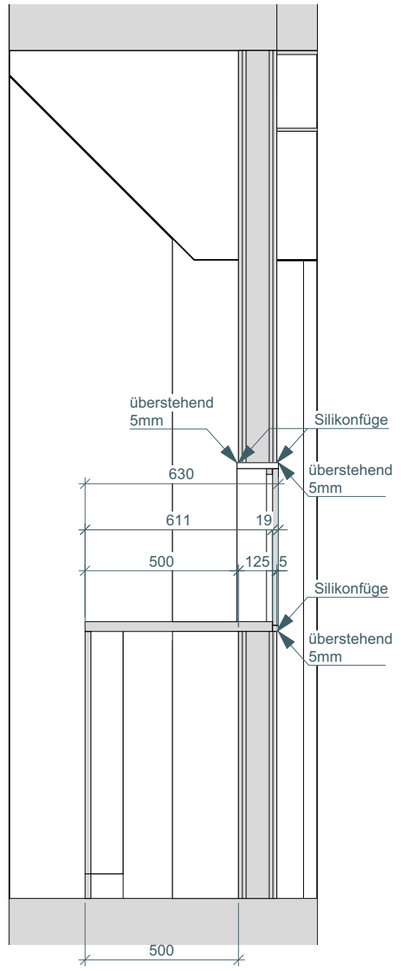

Ausführung Durchreiche:

Front und Seiten:	W 908 SM Basisweiss, EGGER Kanten passend zu W 908 SM Basisweiss, EGGER
Arbeitsplatte:	W 908 SM Basisweiss, EGGER Kanten passend zu W 908 SM Basisweiss, EGGER
Griffe:	Tip-On

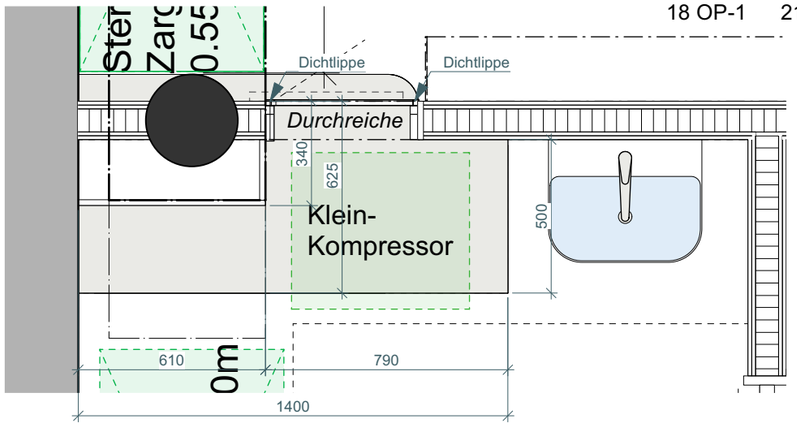

18 OP-1 21 Sterilgutlager

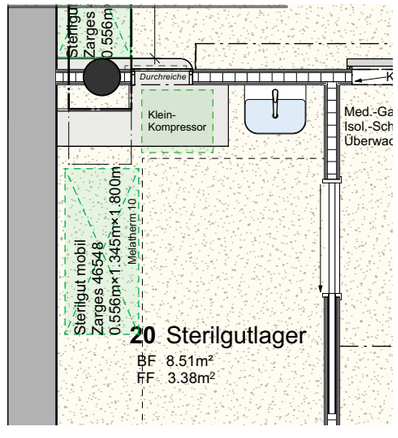

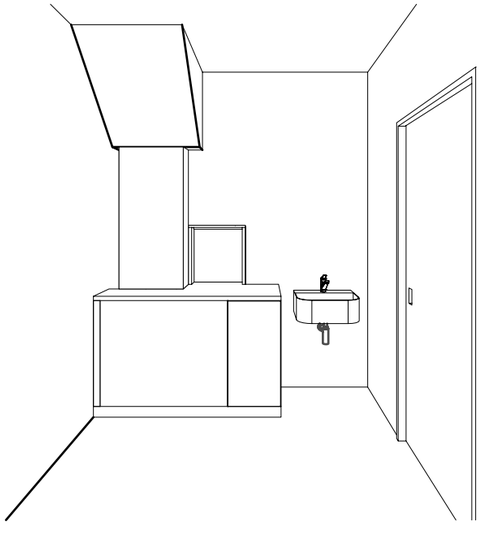

Objekt: Augenärzte Belvista, Zentralstrasse 5, 6003 Luzern
Kunde: Dr. med. Sami Hayek
Bez.: 20 Sterilgutlager (Durchreiche), 4.OG

Gezeichnet: KAW Datum: 15.11.2023
Massstab: 1:20 / 1:50 Revidiert: 22.03.2024

Plan-Nr: 2-20
Auftrag: 23-004
Format: 42/29.7

Dieser Plan ist unser geistiges Eigentum und darf ohne unsere Einwilligung nicht verwendet oder weitergegeben werden.

killerlei
medical architects

KillerLei AG
Buckhauserstr. 17 · CH-8048 Zürich
+41 43 311 83 33 · www.killerlei.ch

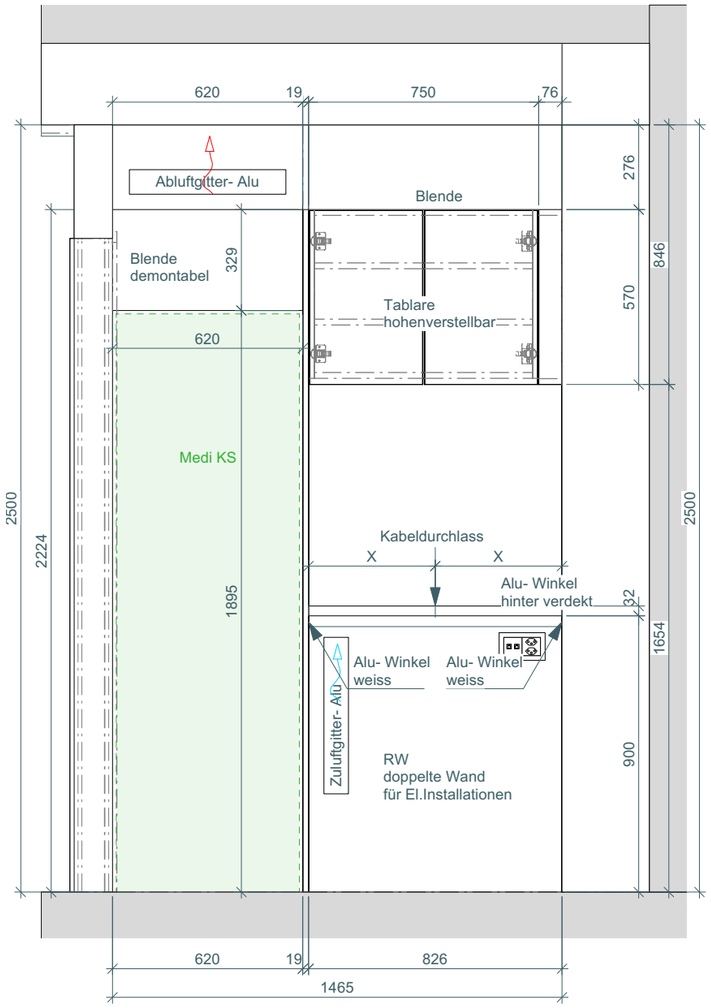

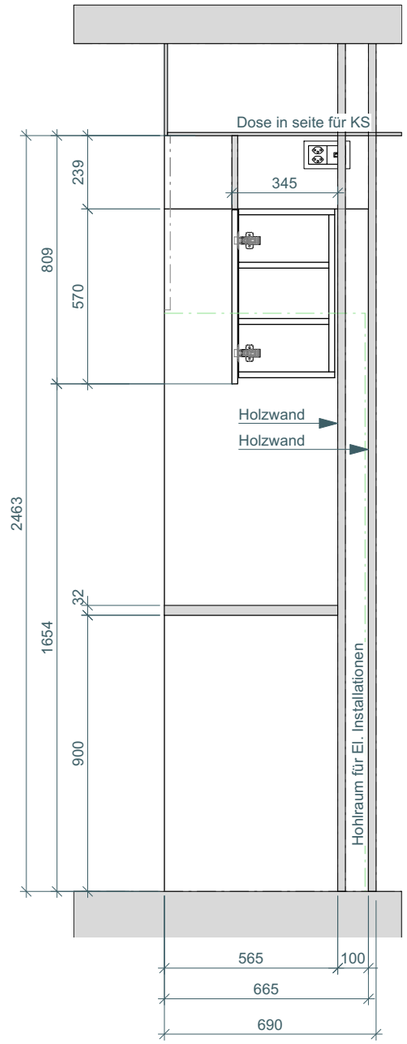

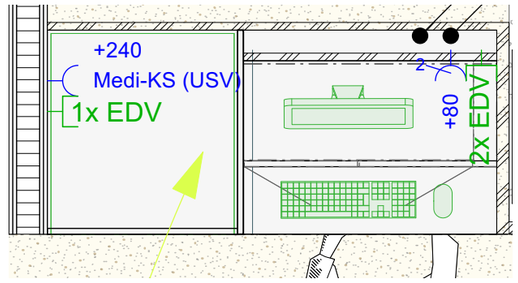

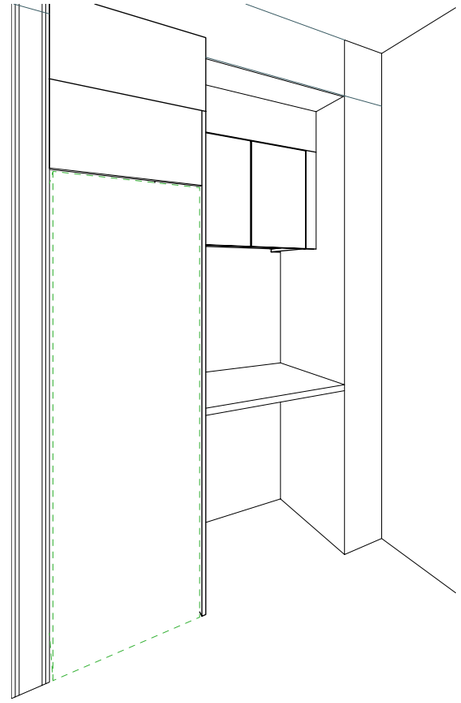

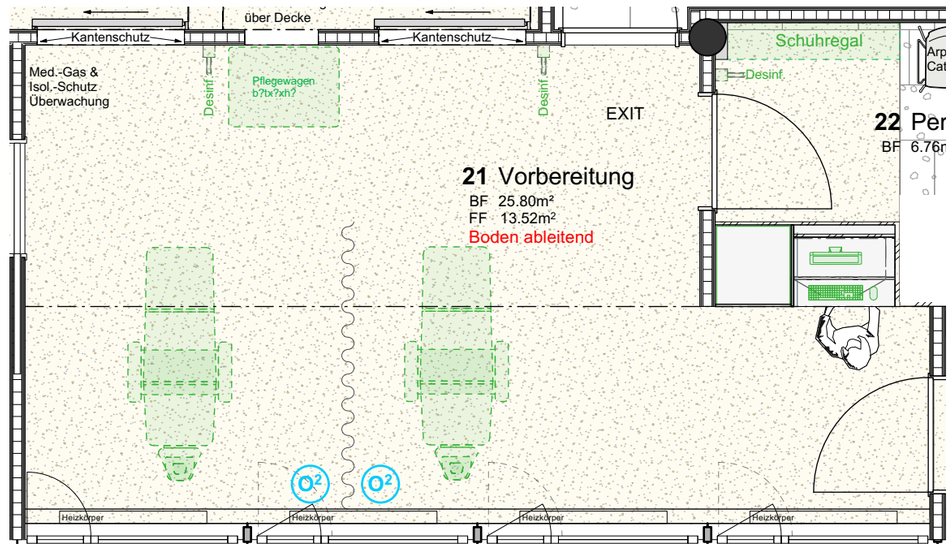

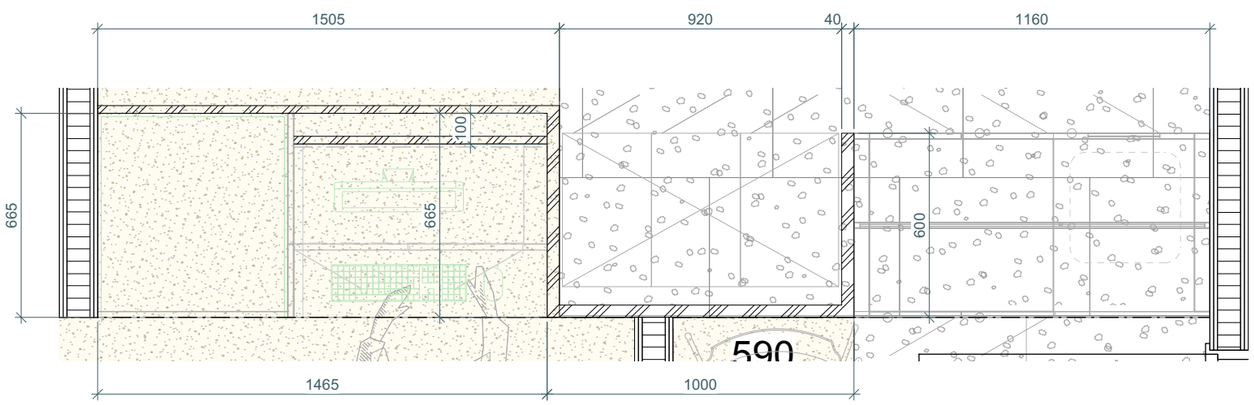

Ausführung :

Front und Seiten:	KH, 19mm, Fundermax 0071 FH Fresko, Kanten: 1mm passend zu Fundermax 0071 FH Fresko
Arbeitsplatte:	KH, 32mm, Fundermax 0071 FH Fresko, Kanten: 1mm passend zu Fundermax 0071 FH Fresko
Möbelinnenleben:	KH weiss, Kanten: 1mm Anthrazit
Griffe:	Griffloss
RW:	KH, 19mm, Fundermax 0071 FH Fresko
Kabeldurchlass:	Ø 60mm, grau

Ausführung Trennwand:

Front und Seiten:	KH, Fundermax 0071 FH Fresko, Kanten: 1mm passend zu Fundermax 0071 FH Fresko

Objekt: Augenärzte Belvista, Zentralstrasse 5, 6003 Luzern
Kunde: Dr. med. Sami Hayek
Bez.: 21 Aufbereitung (PC Arbeitsplatz), 4.OG

Gezeichnet: KAW
Massstab: 1:20 / 1:50
Datum: 15.11.2023
Revidiert: 20.02.2024 (Raumhöhe korigiert)

Plan-Nr: 2-21
Auftrag: 23-004
Format: 42/29.7

Dieser Plan ist unser geistiges Eigentum und darf ohne unsere Einwilligung nicht verwendet oder weitergegeben werden.

killerlei
medical architects

KillerLei AG
Buckhauserstr. 17 · CH-8048 Zürich
+41 43 311 83 33 · www.killerlei.ch

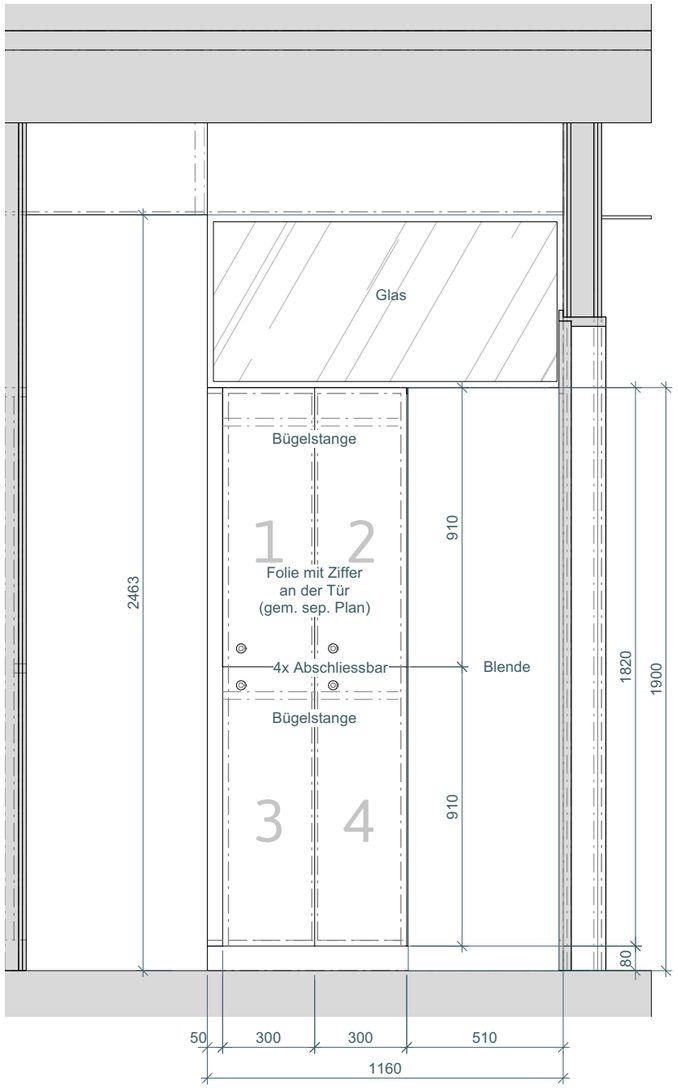

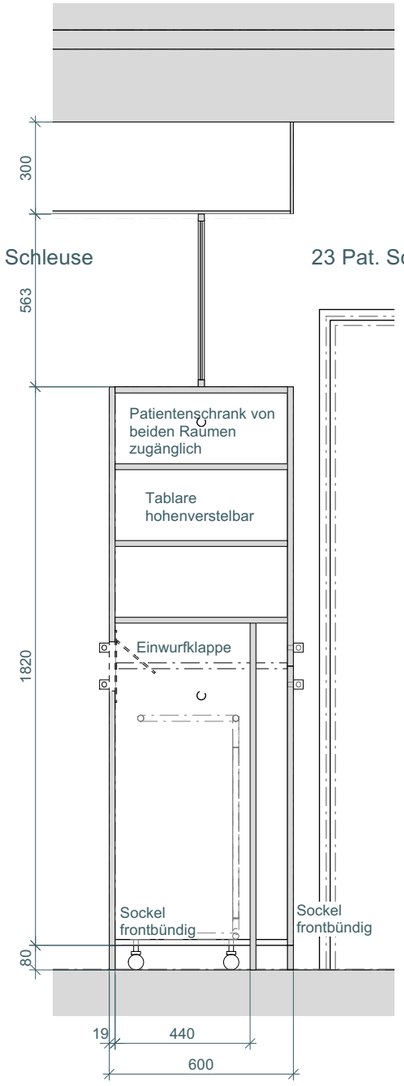

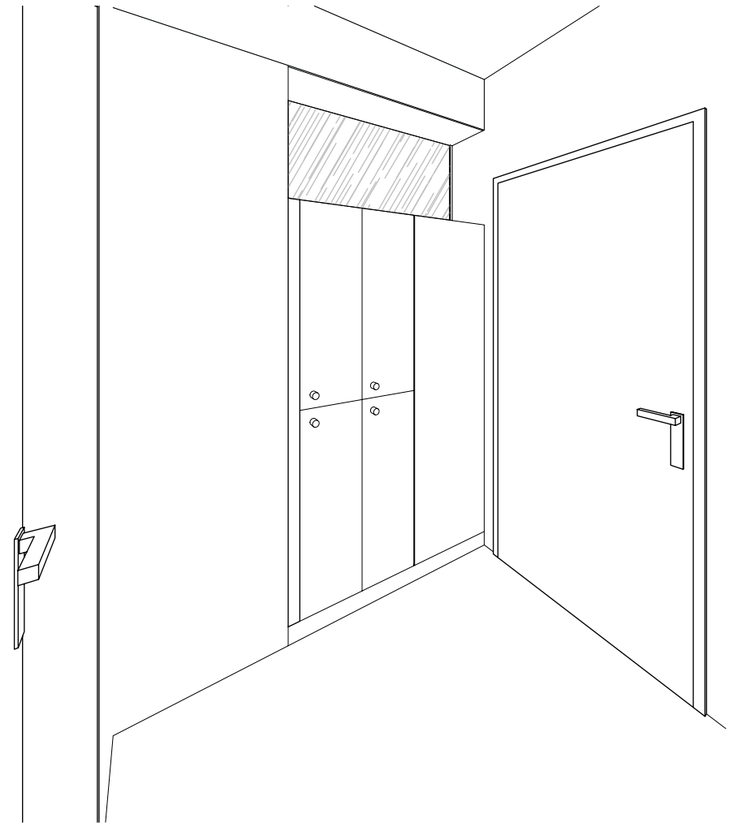

Ausführung:

Front und Seiten:	KH, 19mm, Fundermax 0071 FH Fresko
Sockel:	Wasserfest KH belegt, Fundermax 0071 FH Fresko
Möbelinnenleben:	KH weiss, Kanten: Anthrazit
Griffe:	Dreholive
Schloss:	Patientenschrank: abschliessbar Riegelschloss WKS - P5000 OPO 47.245.72
Trennwand:	KH, Fundermax 0071 FH Fresko

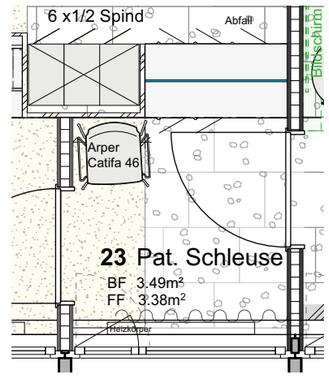

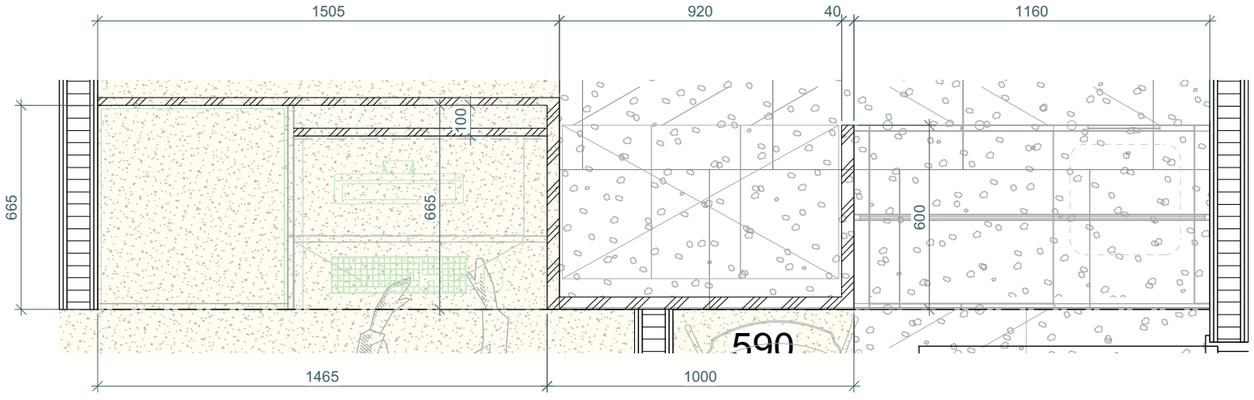

Objekt: Augenärzte Belvista, Zentralstrasse 5, 6003 Luzern
Kunde: Dr. med. Sami Hayek
Bez.: 23. Pat. Schleuse (Patienten Schrank), 4.OG

Gezeichnet: KAW
Massstab: 1:20 / 1:50
Datum: 15.11.2023
Revidiert: 20.02.2024 (Raumhöhe korigiert)

Plan-Nr: 2-23
Auftrag: 23-004
Format: 42/29.7

Dieser Plan ist unser geistiges Eigentum und darf ohne unsere Einwilligung nicht verwendet oder weitergegeben werden.

killerlei
medical architects

KillerLei AG
Buckhauserstr. 17 · CH-8048 Zürich
+41 43 311 83 33 · www.killerlei.ch

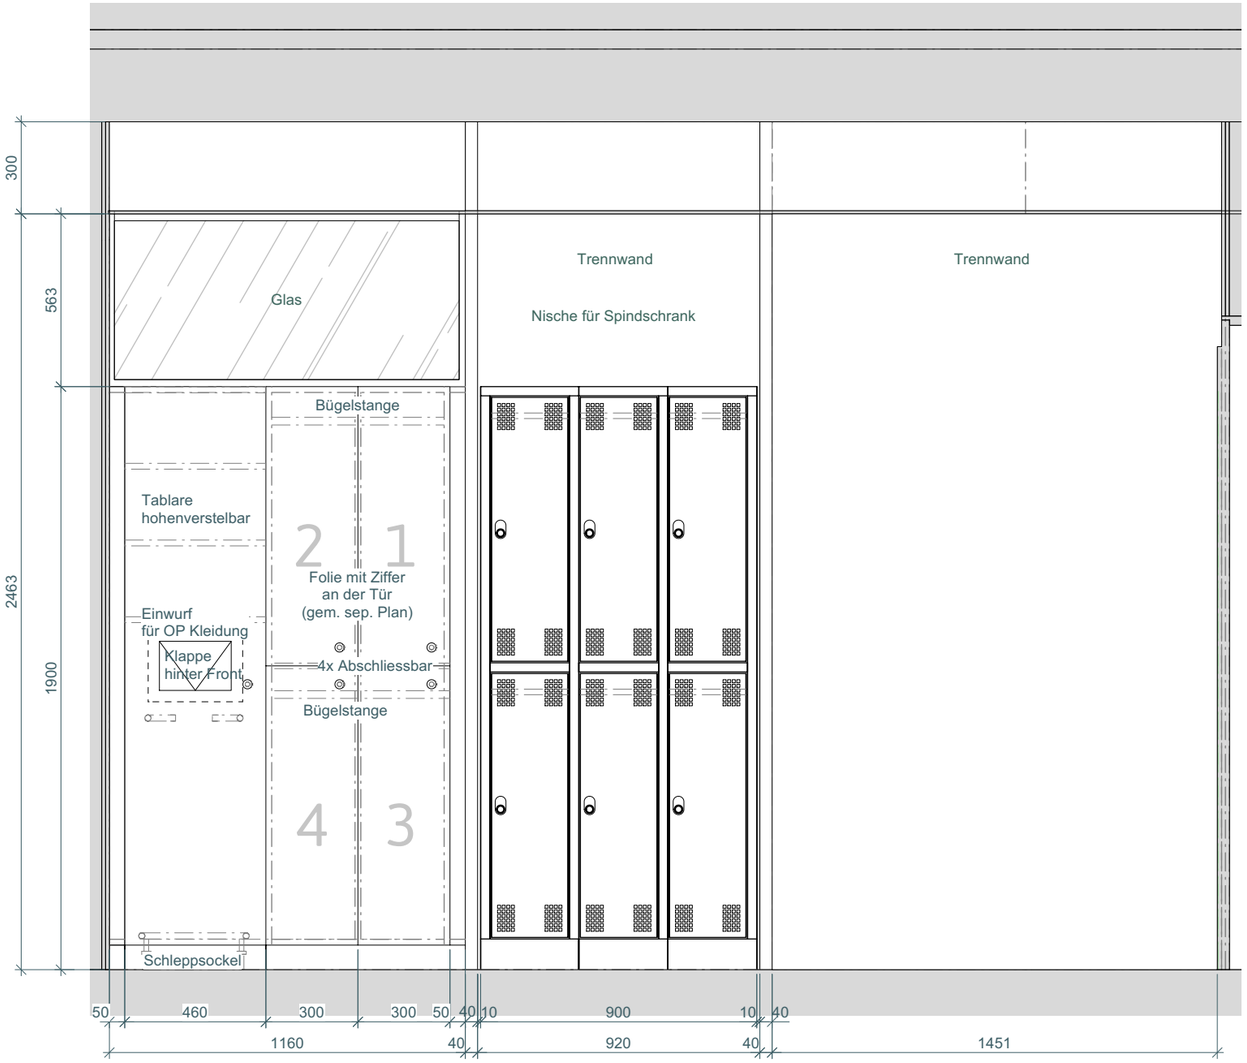

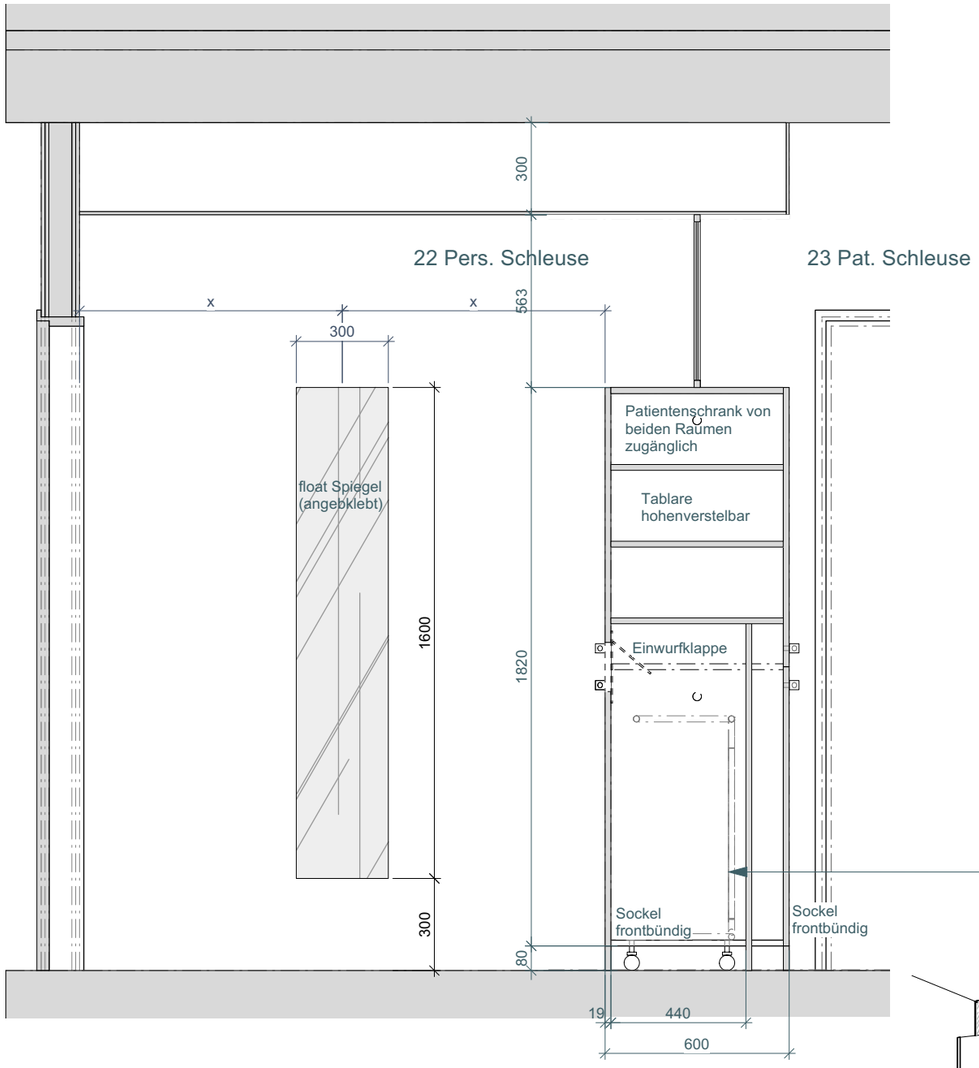

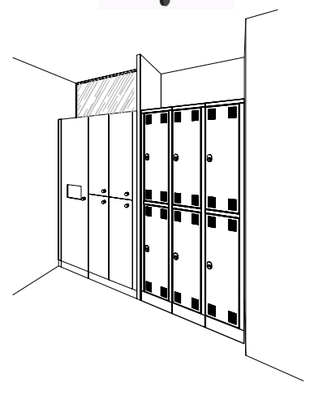

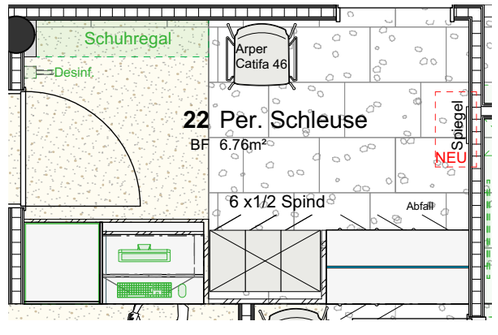

Ausführung:

Front und Seiten:	KH, 19mm, Fundermax 0071 FH Fresko
Sockel:	Wasserfest KH belegt, Fundermax 0071 FH Fresko
Möbelinnenleben:	KH weiss, Kanten: Anthrazit
Einwurf:	Mehrzweckklappe mit Dämpfer, OPO 53.019.28 Montage: hinter Front
Griffe:	Dreholive
Schloss:	Patientenschrank: abschliessbar Riegelschloss WKS - P5000 OPO 47.245.72
Trennwand:	KH, Fundermax 0071 FH Fresko

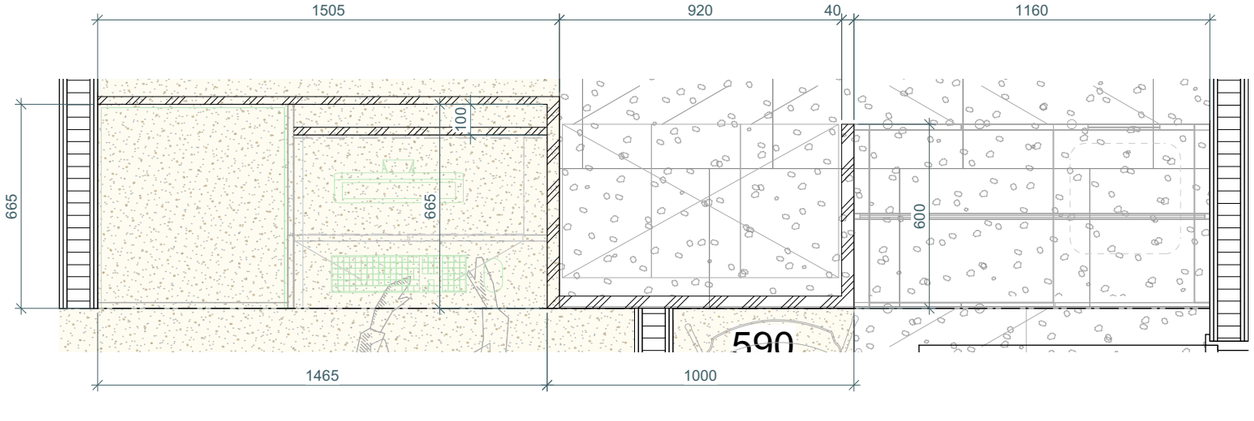

Objekt: Augenärzte Belvista, Zentralstrasse 5, 6003 Luzern
Kunde: Dr. med. Sami Hayek
Bez.: 22 Pers. Schleuse(Pat /Pers. Schrank). 4.OG

Gezeichnet: KAW
Massstab: 1:20 / 1:50
Datum: 15.11.2023
Revidiert: 20.02.2024 (Raumhohe korrigiert)

Plan-Nr: 2-22.1
Auftrag: 23-004
Format: 42/29.7

Dieser Plan ist unser geistiges Eigentum und darf ohne unsere Einwilligung nicht verwendet oder weitergegeben werden.

killerlei
medical architects

KillerLei AG
Buckhauserstr. 17 · CH-8048 Zürich
+41 43 311 83 33 · www.killerlei.ch

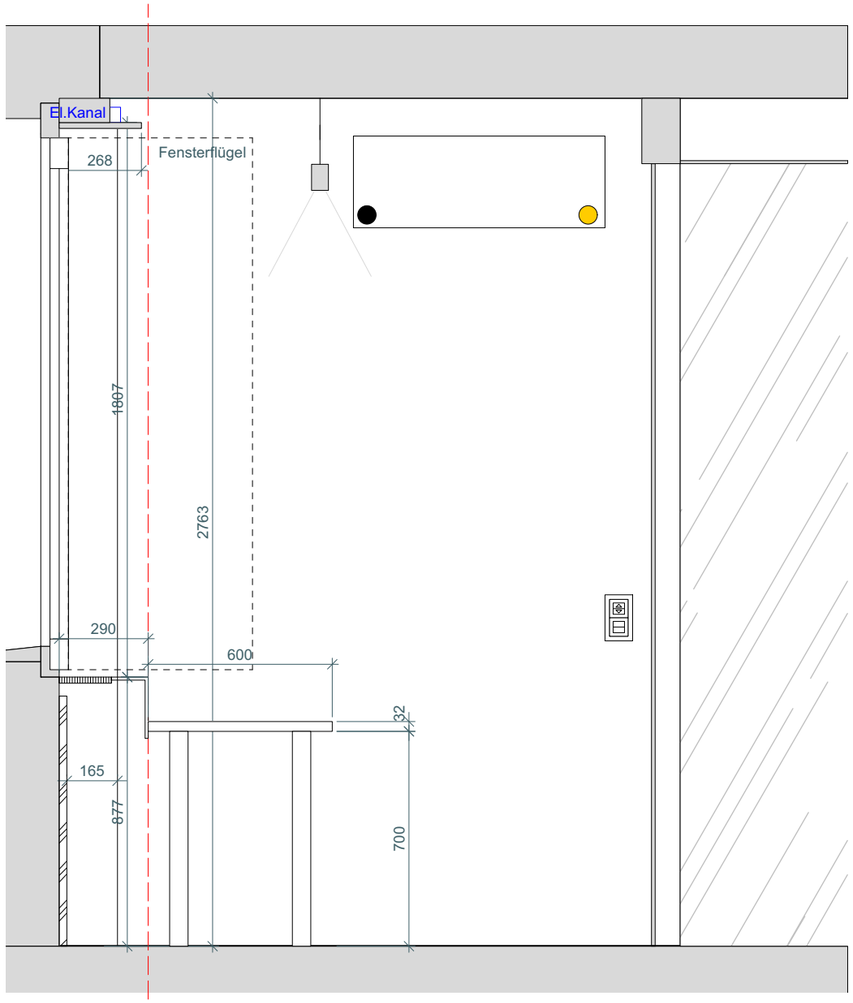

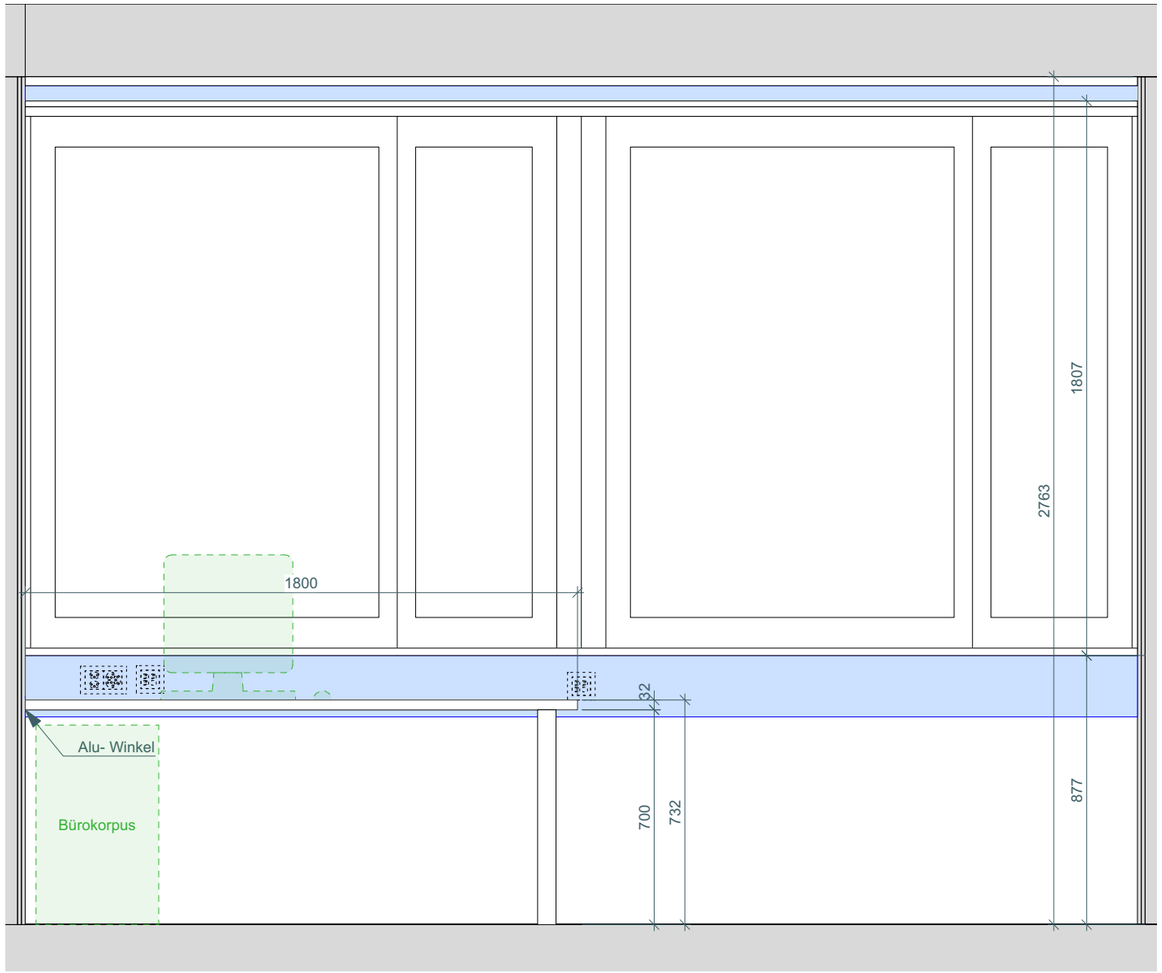

Ausführung :

Arbeitsplatte:	KH, 32mm, Fundermax 0071 AP Fresko, Kanten: 1mm passend zu Fundermax 0071 AP Fresko
Kabeldurchlass:	Ø 60mm, grau
Tischfüsse:	Tischfüsse Ø 60mm, edelstahlfinish

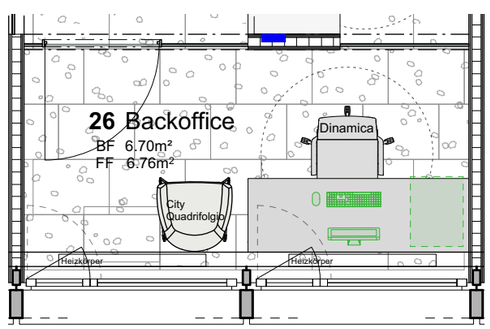

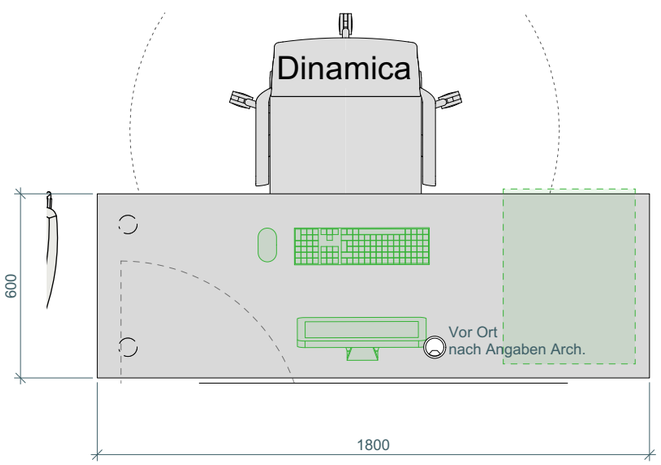

Objekt: Augenärzte Belvista, Zentralstrasse 5, 6003 Luzern
Kunde: Dr. med. Sami Hayek
Bez.: 26 Backoffice (Arbeitstisch) , 4.OG

Gezeichnet: KAW Datum: 08.12.2023
Massstab: 1:20 / 1:50 Revidiert: 22.01.2024

Plan-Nr: 2-26
Auftrag: 23-004
Format: 42/29.7

Dieser Plan ist unser geistiges Eigentum und darf ohne unsere Einwilligung nicht verwendet oder weitergegeben werden.

killerlei
medical architects

KillerLei AG
Buckhauserstr. 17 · CH-8048 Zürich
+41 43 311 83 33 · www.killerlei.ch

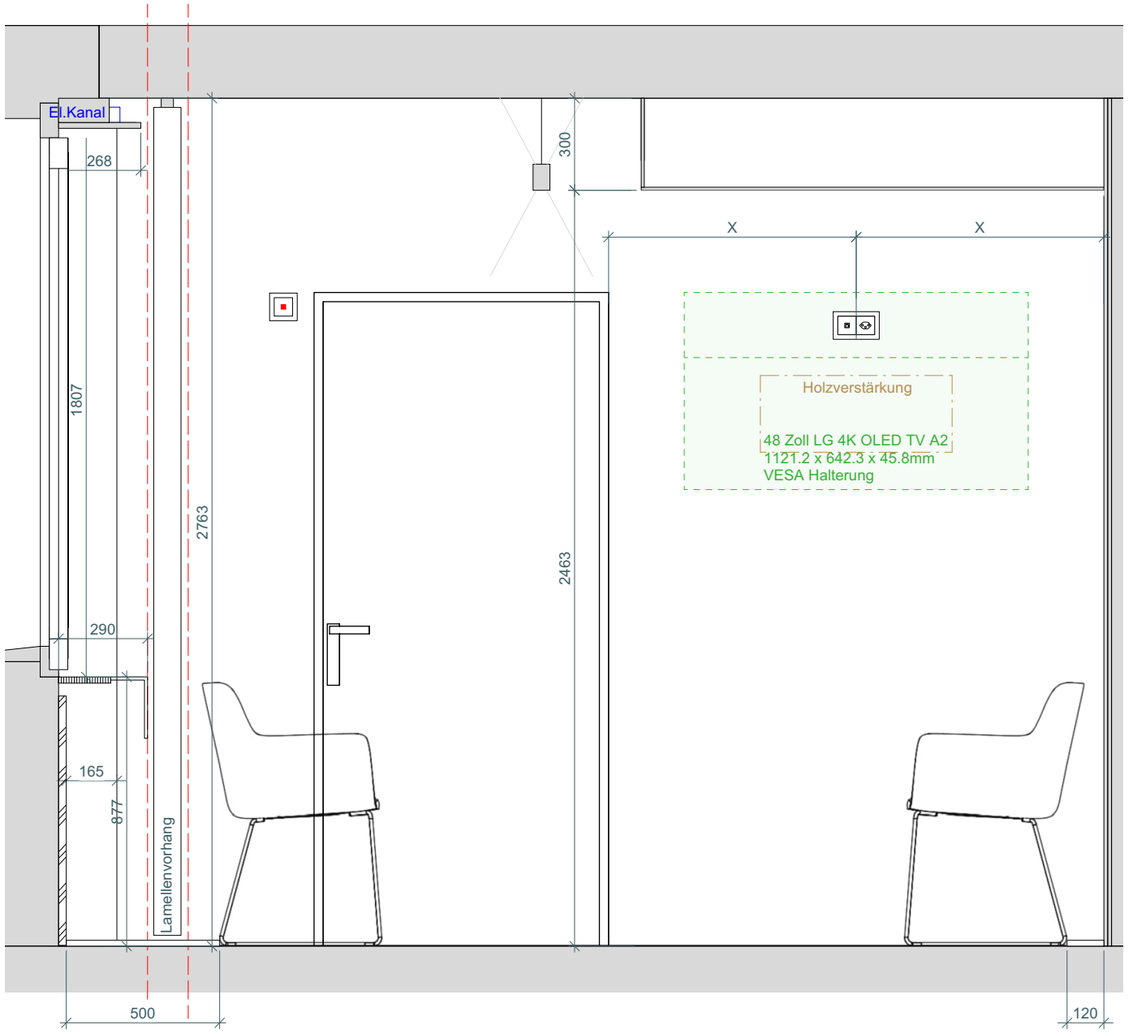

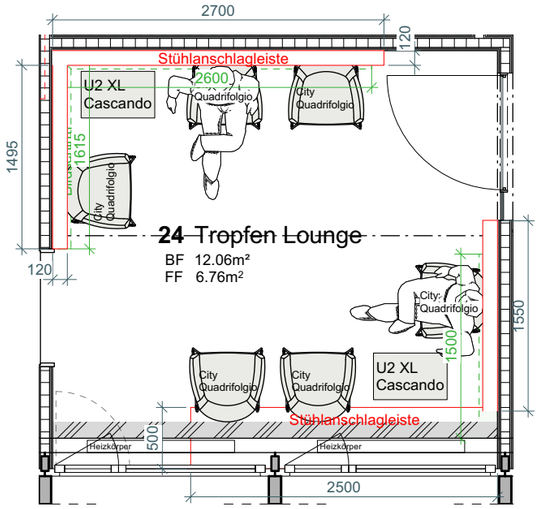

Objekt: Augenärzte Belvista, Zentralstrasse 5, 6003 Luzern
Kunde: Dr. med. Sami Hayek
Bez.: 24Tropfen Lounge (Stühlanschlagleiste) , 4.OG

Gezeichnet: KAW
Massstab: 1:20 / 1:50
Datum: 08.12.2023
Revidiert: 24.01.2024

Plan-Nr: 2-24
Auftrag: 23-004
Format: 42/29.7

Dieser Plan ist unser geistiges Eigentum und darf ohne unsere Einwilligung nicht verwendet oder weitergegeben werden.

killerlei
medical architects

KillerLei AG
Buckhauserstr. 17 · CH-8048 Zürich
+41 43 311 83 33 · www.killerlei.ch

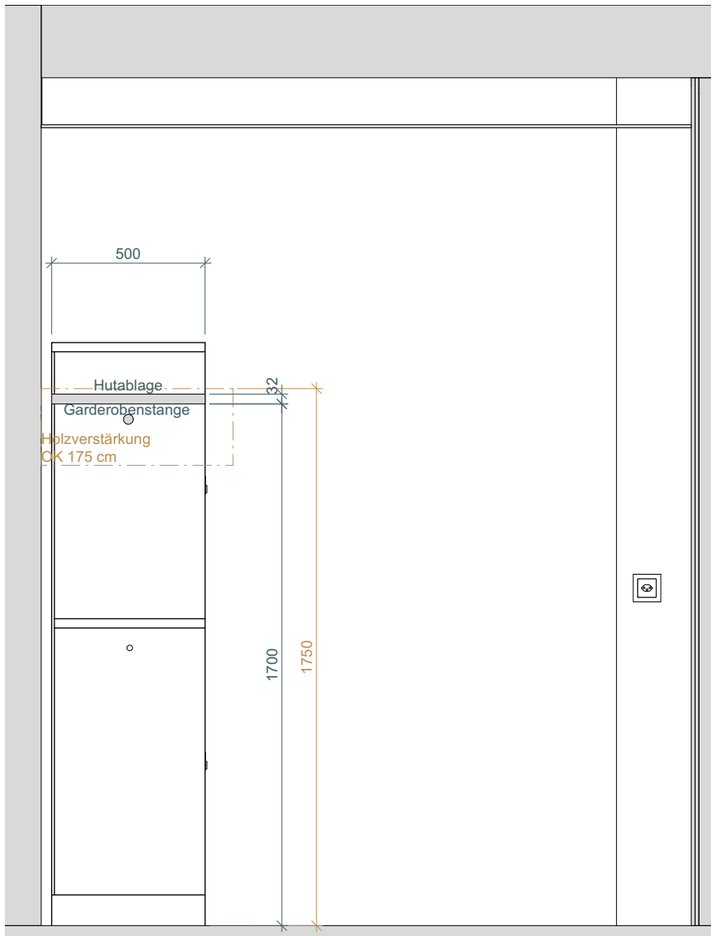

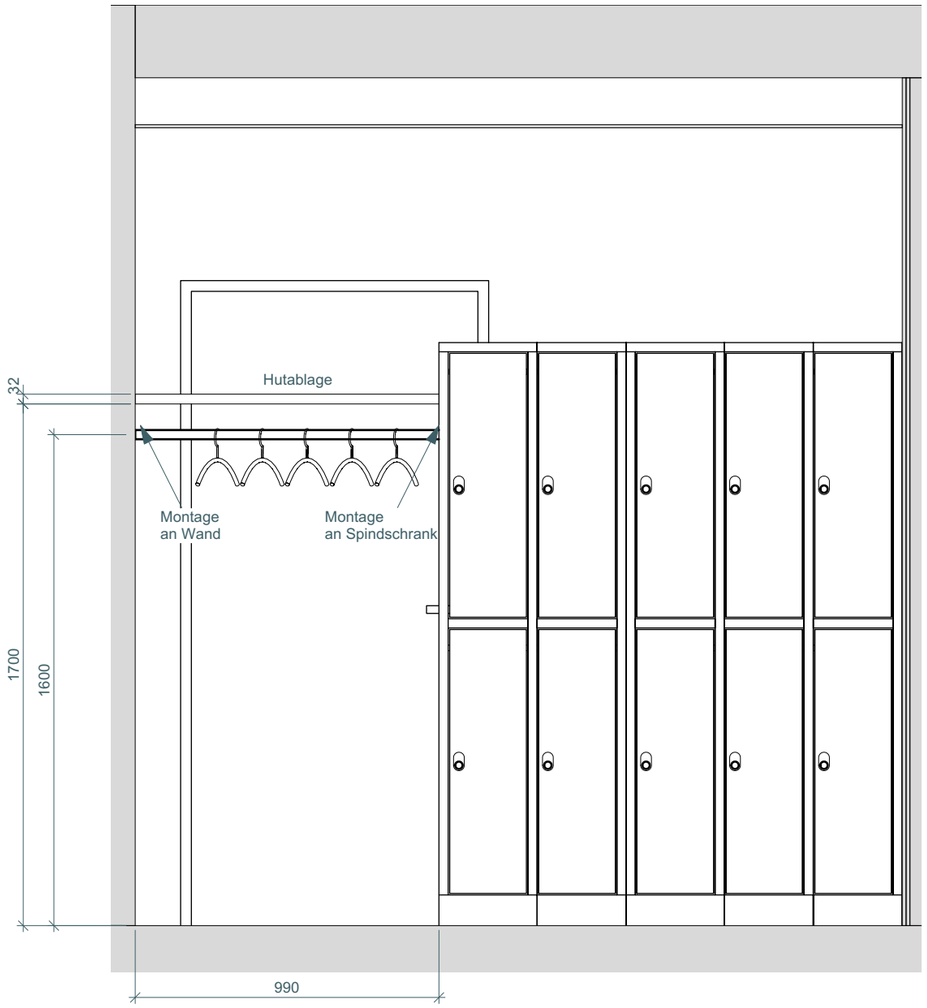

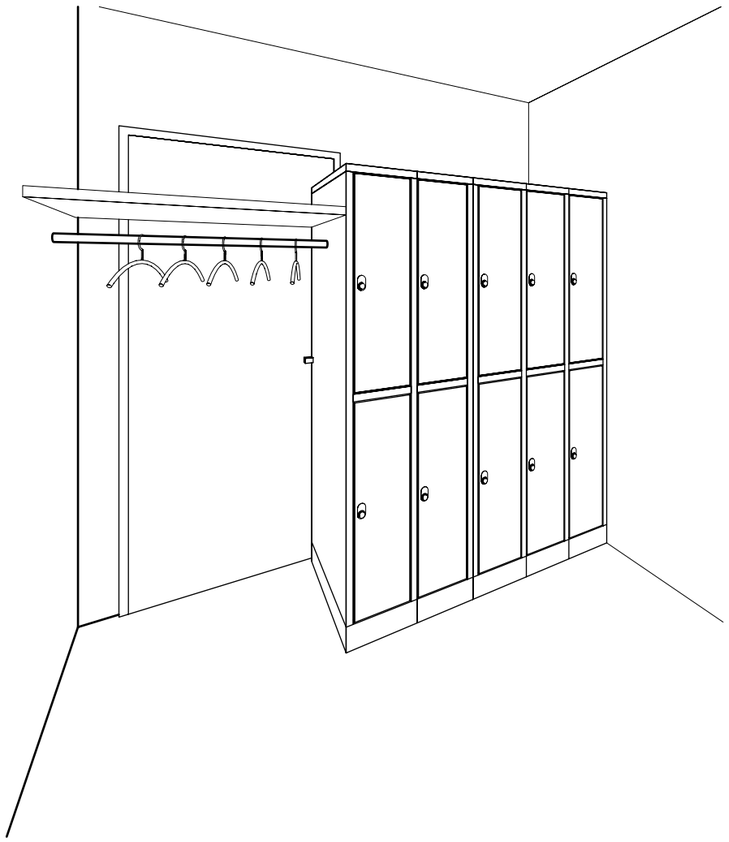

Ausführung:

Ablage: KH, 32mm, W911 ST15 Cremeweiss, Egger

Garderobenstange: CNS

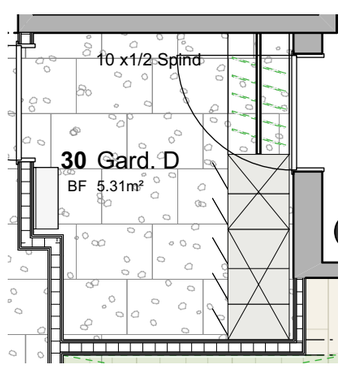

Objekt: Augenärzte Belvista, Zentralstrasse 5, 6003 Luzern
Kunde: Dr. med. Sami Hayek
Bez.: 30 Gard.D (Hutablage & Bügelstange), 4.OG

Gezeichnet: KAW Datum: 22.12.2023
Massstab: 1:20 / 1:50 Revidiert: 22.01.2024

Plan-Nr: 2-30
Auftrag: 23-004
Format: 42/29.7

Dieser Plan ist unser geistiges Eigentum und darf ohne unsere Einwilligung nicht verwendet oder weitergegeben werden.

killerlei
medical architects

KillerLei AG
Buckhauserstr. 17 · CH-8048 Zürich
+41 43 311 83 33 · www.killerlei.ch

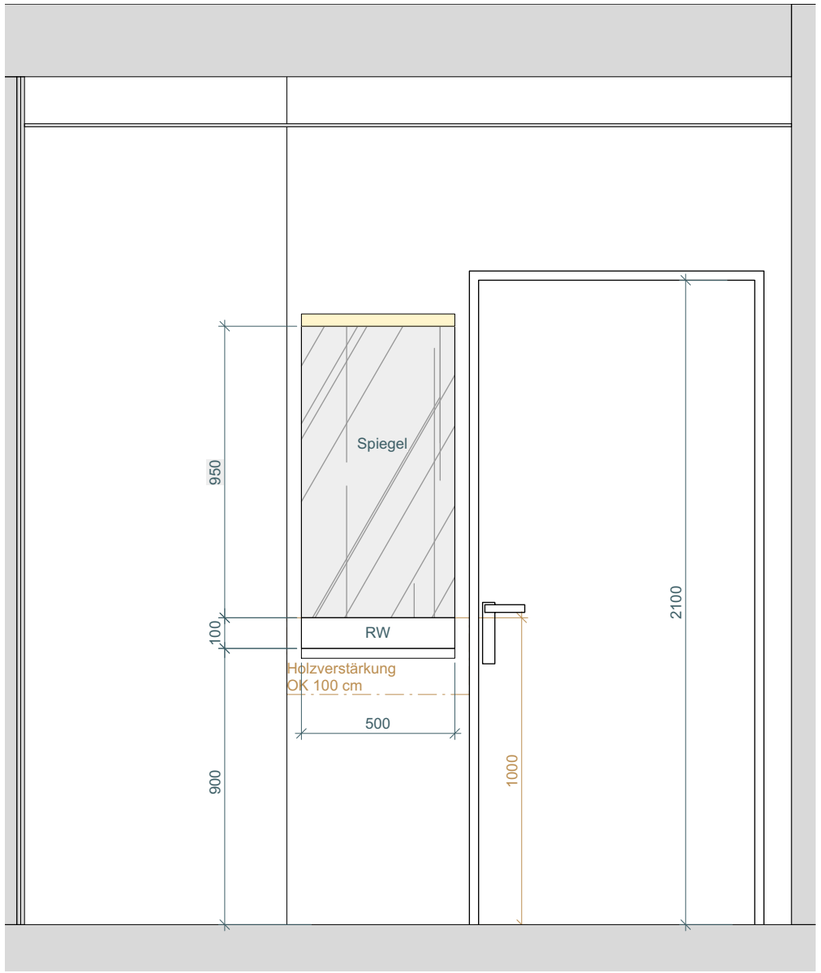

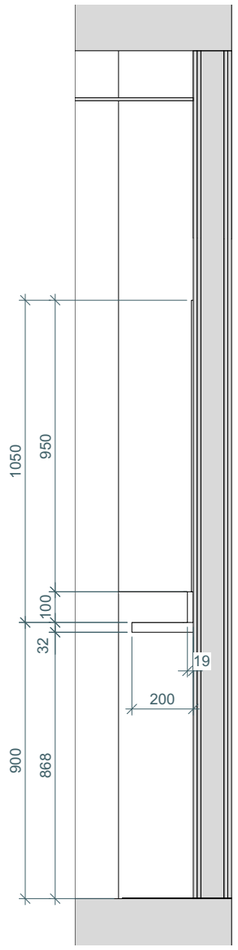

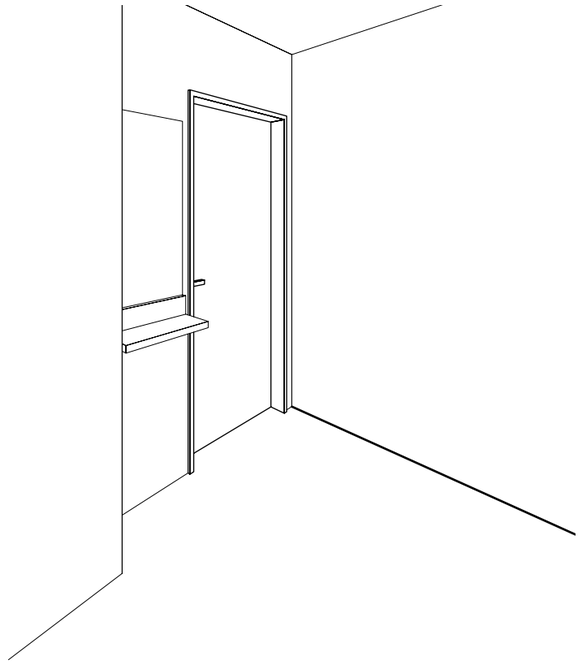

Ausführung:

Ablage: KH, 32mm, W911 ST15 Cremeweiss, Egger

RW: KH, 19mm, W911 ST15 Cremeweiss, Egger

Spiegel: Float Spiegel 50x95cm

Objekt: Augenärzte Belvista, Zentralstrasse 5, 6003 Luzern
Kunde: Dr. med. Sami Hayek
Bez.: 30 Gard.D (Spiegel mit Ablage), 4.OG

Gezeichnet: KAW Datum:
Massstab: 1:20 / 1:50 Revidiert: 22.01.2024

Plan-Nr: 2-30.1
Auftrag: 23-004
Format: 42/29.7

Dieser Plan ist unser geistiges Eigentum und darf ohne unsere Einwilligung nicht verwendet oder weitergegeben werden.

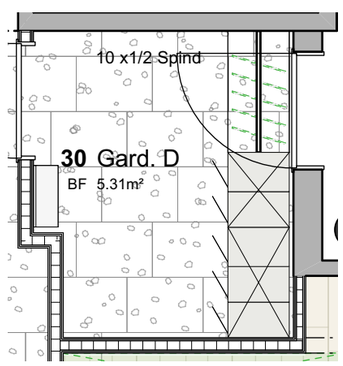

killerlei
medical architects

KillerLei AG
Buckhauserstr. 17 · CH-8048 Zürich
+41 43 311 83 33 · www.killerlei.ch

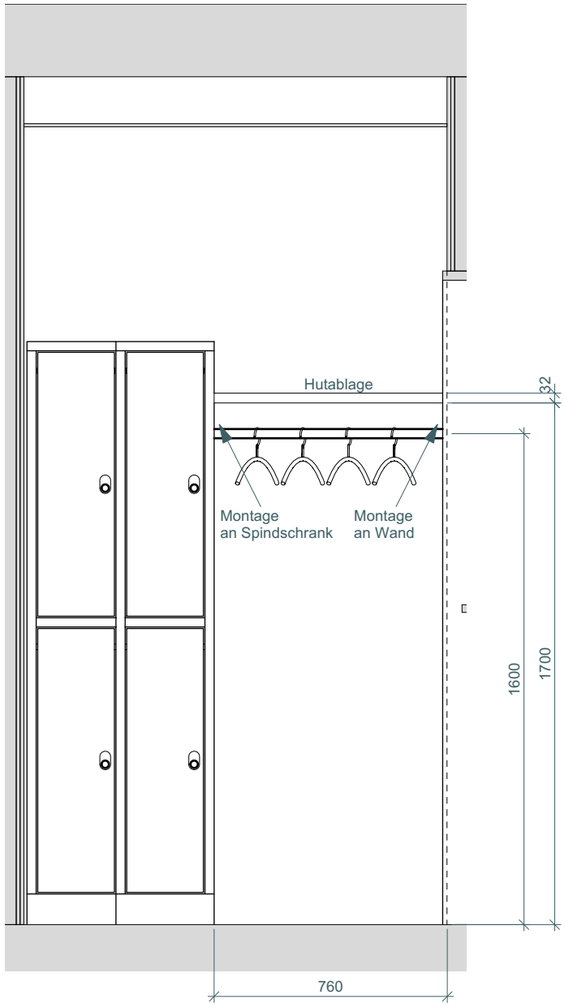

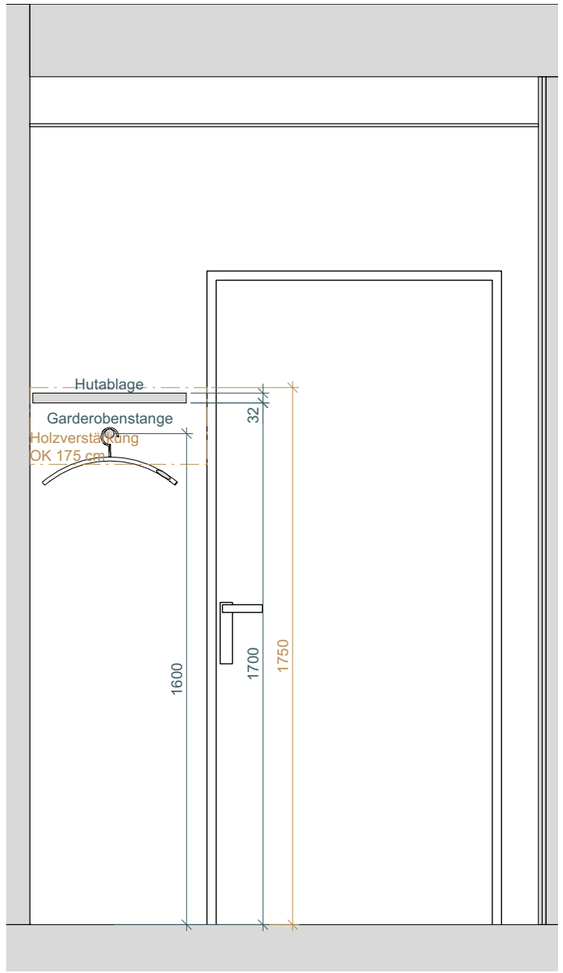

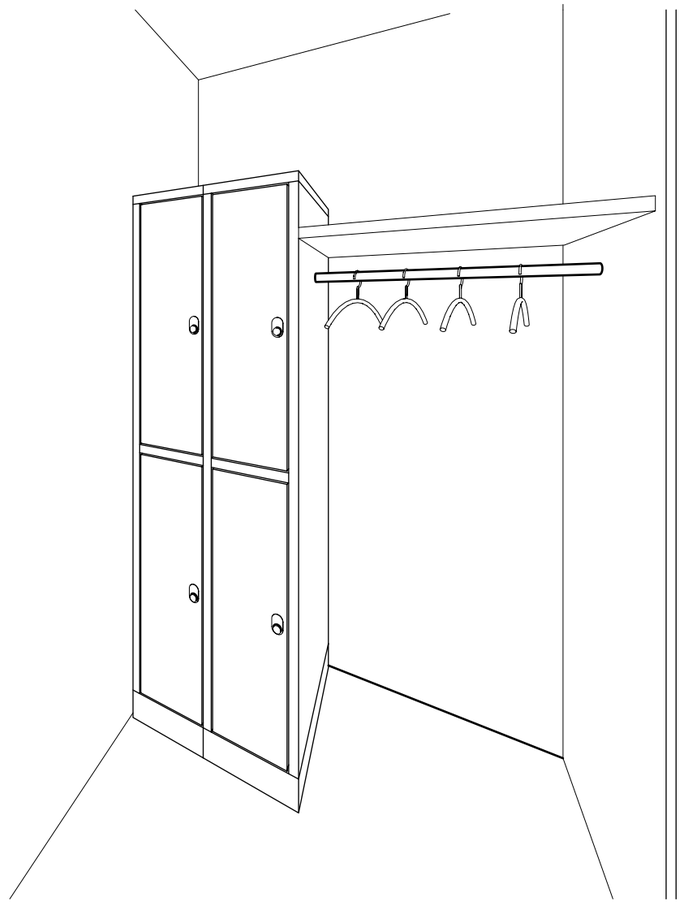

Ausführung:

Ablage: KH, 32mm, W911 ST15 Cremeweiss, Egger

Objekt: Augenärzte Belvista, Zentralstrasse 5, 6003 Luzern
Kunde: Dr. med. Sami Hayek
Bez.: 35 Gard.H,(Hutablage & Bügelstange) 4.OG

Gezeichnet: KAW Datum:
Massstab: 1:20 / 1:50 Revidiert: 18.01.2024

Plan-Nr: 2-35
Auftrag: 23-004
Format: 42/29.7

Dieser Plan ist unser geistiges Eigentum und darf ohne unsere Einwilligung nicht verwendet oder weitergegeben werden.

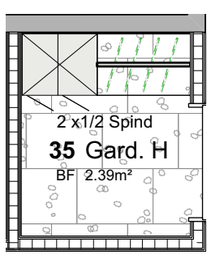

killerlei
medical architects

KillerLei AG
Buckhauserstr. 17 · CH-8048 Zürich
+41 43 311 83 33 · www.killerlei.ch

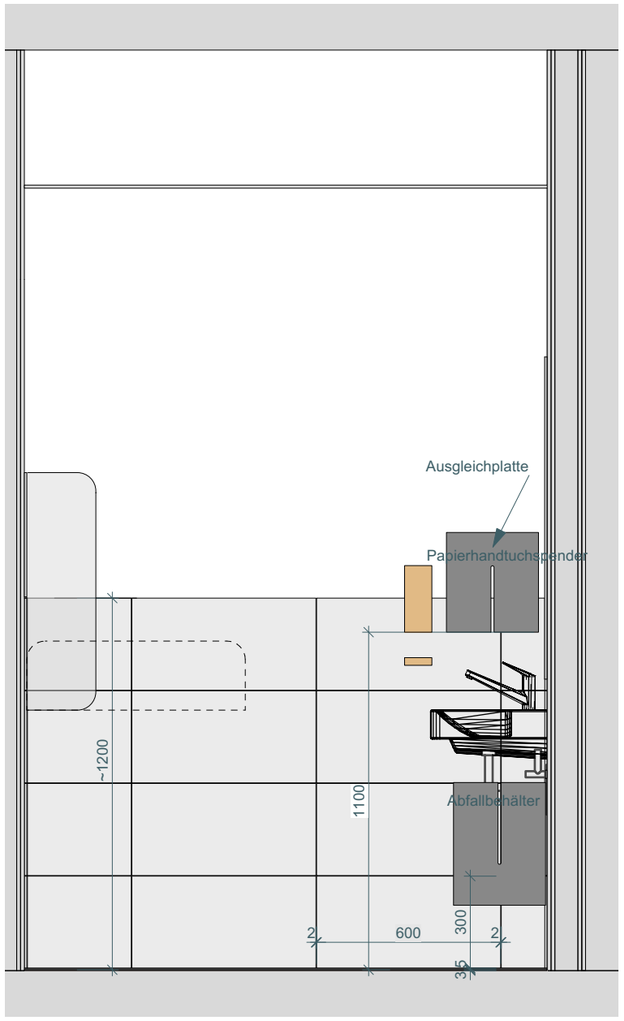

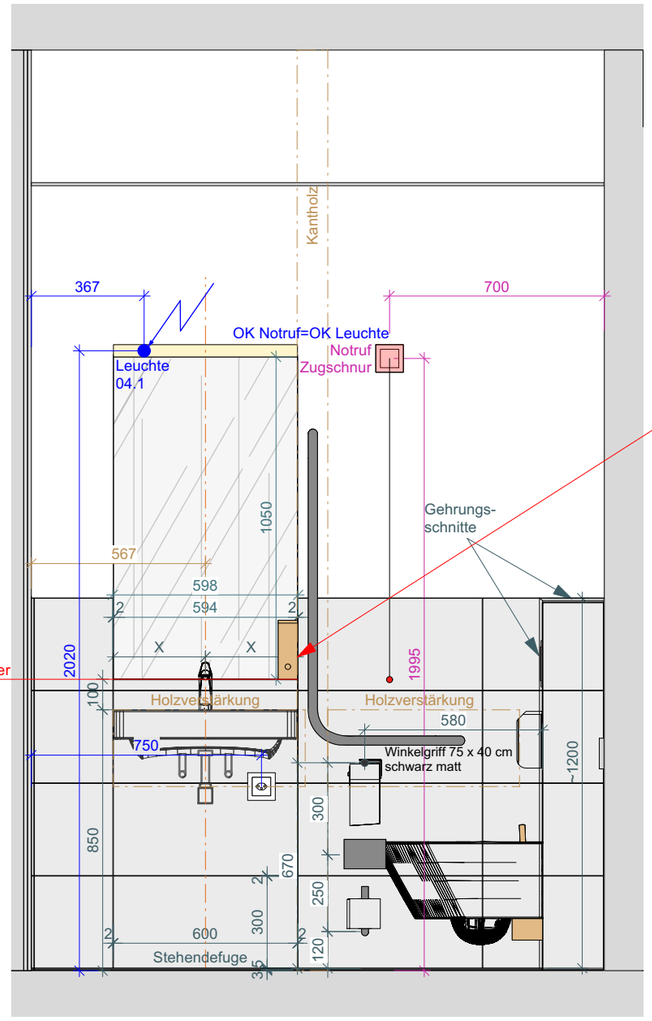

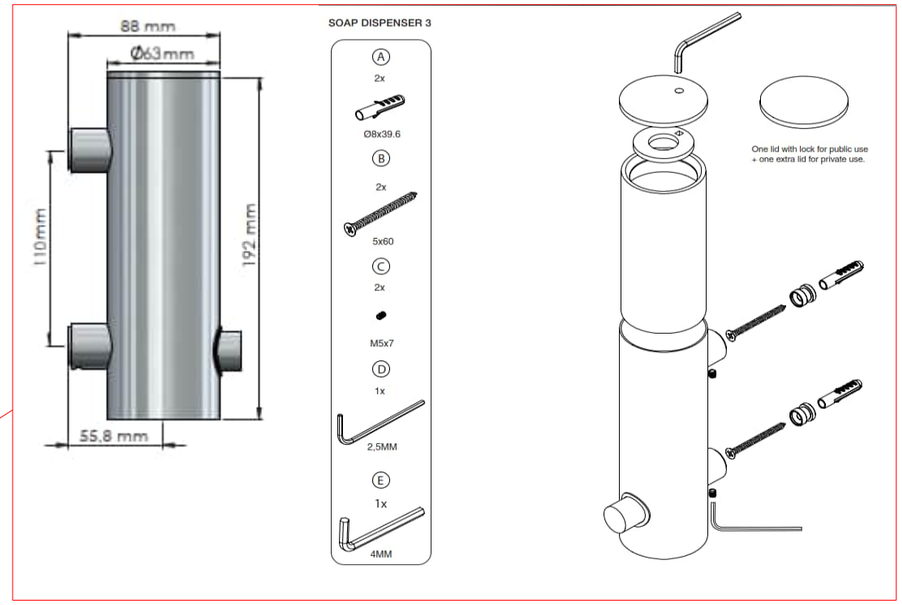

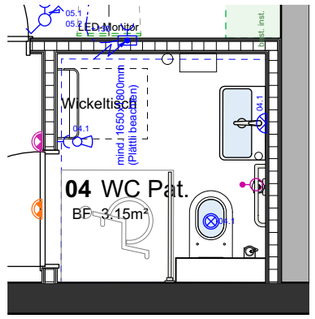

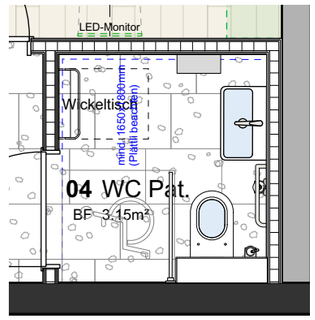

Ausführung:

Wandplatten:	Urban Dove Format: 300 x 600mm x 8mm
Fugenmörtel:	
Bodenbelag:	Premium Stone 16922 Neve
Anschlussfugen Sanitärapparate:	
Spiegel:	Floatglas Spiegel 105x 59.4 cm geklebt

Objekt: Augenärzte Belvista, Zentralstrasse 5, 6003 Luzern
Kunde: Dr. med. Sami Hayek
Bez.: 04 WC Pat, 4.OG

Gezeichnet: KAW
Massstab: 1:20 / 1:50
Datum: 28.11.2023
Revidiert: 30.03.2024

Plan-Nr: 2-04
Auftrag: 23-004
Format: 42/29.7

Dieser Plan ist unser geistiges Eigentum und darf ohne unsere Einwilligung nicht verwendet oder weitergegeben werden.

killerlei
medical architects

KillerLei AG
Buckhauserstr. 17 · CH-8048 Zürich
+41 43 311 83 33 · www.killerlei.ch

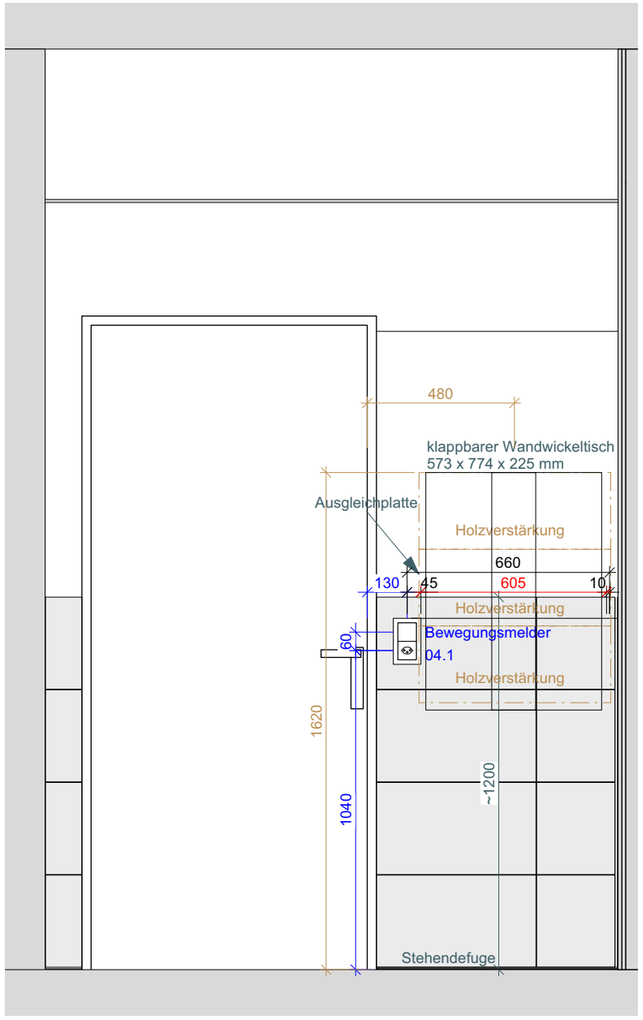

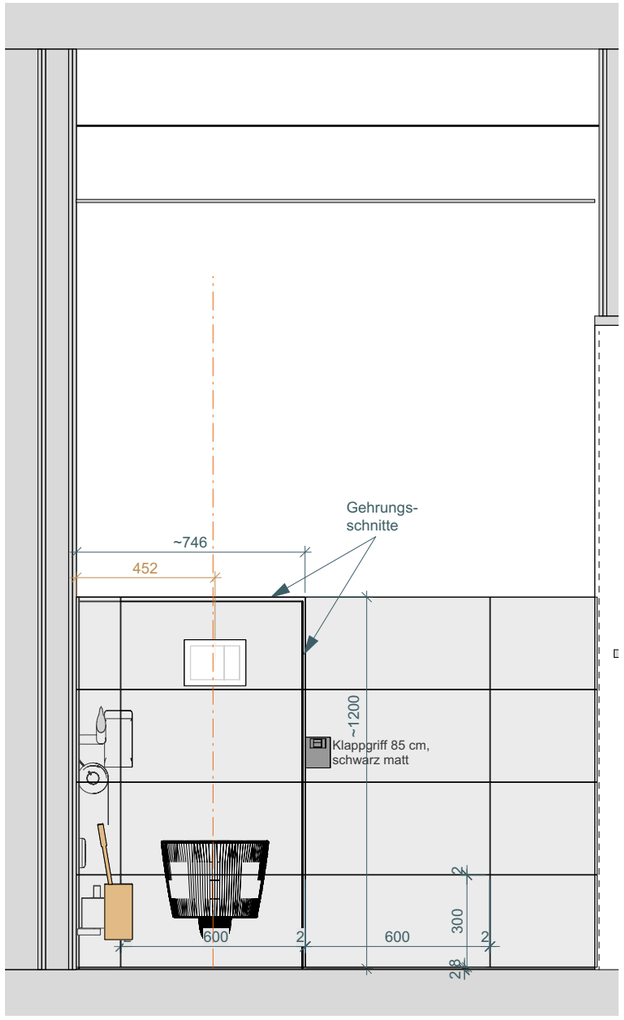

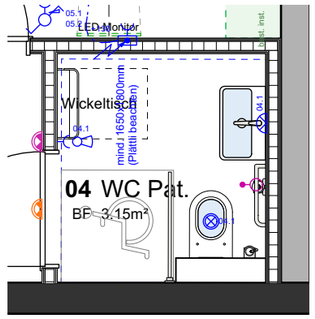

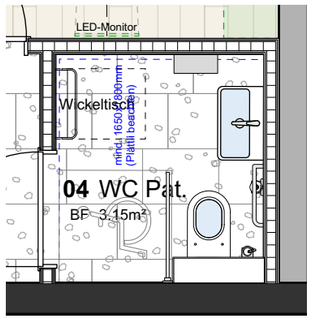

Ausführung:

Wandplatten:	Urban Dove Format: 300 x 600mm x 8mm
Fugenmörtel:	
Bodenbelag:	Premium Stone 16922 Neve
Anschlussfugen Sanitärapparate:	
Spiegel:	Floatglas Spiegel 105x 59.4 cm geklebt

Objekt: Augenärzte Belvista, Zentralstrasse 5, 6003 Luzern
Kunde: Dr. med. Sami Hayek
Bez.: 04 WC Pat, 4.OG

Gezeichnet: KAW
Massstab: 1:20 / 1:50
Datum: 28.11.2023
Revidiert: 20.03.2024

Plan-Nr: 2-04.1
Auftrag: 23-004
Format: 42/29.7

Dieser Plan ist unser geistiges Eigentum und darf ohne unsere Einwilligung nicht verwendet oder weitergegeben werden.

killerlei
medical architects

KillerLei AG
Buckhauserstr. 17 · CH-8048 Zürich
+41 43 311 83 33 · www.killerlei.ch

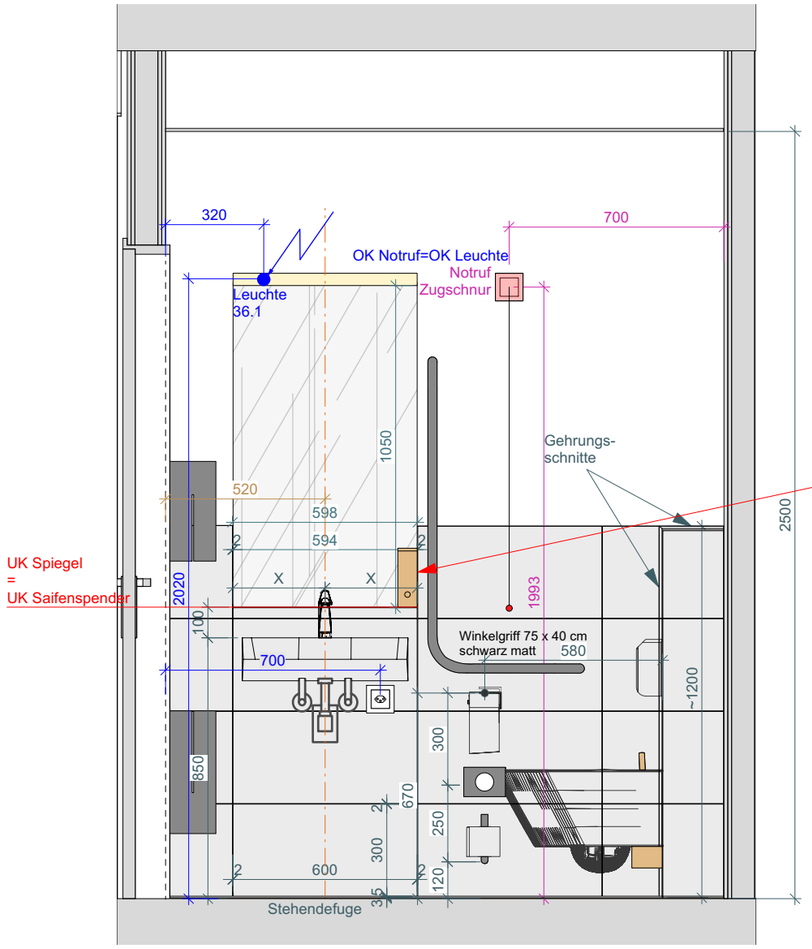

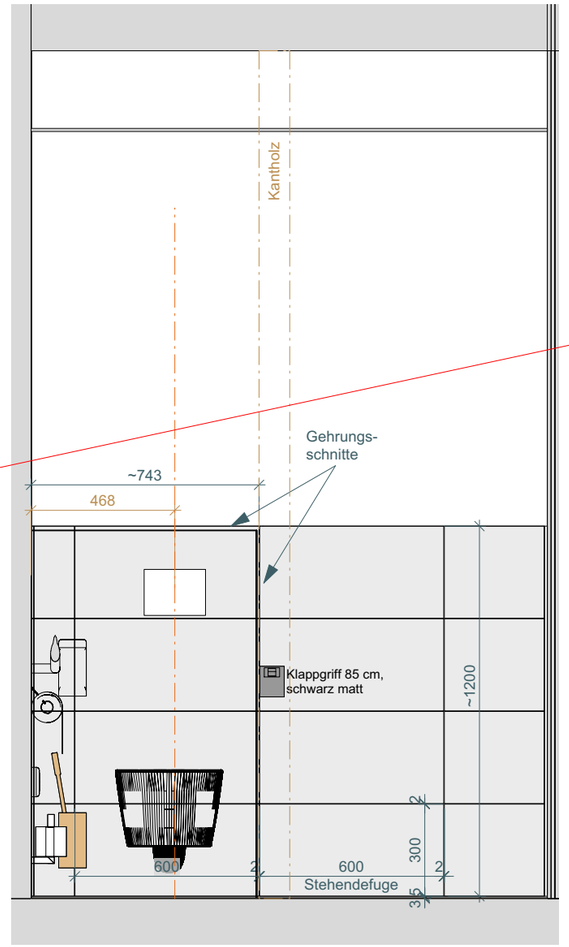

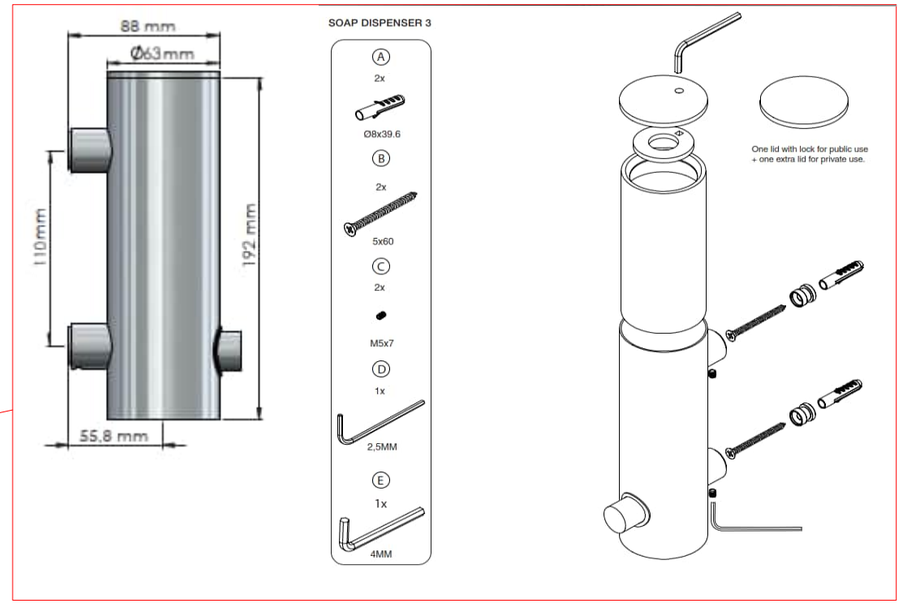

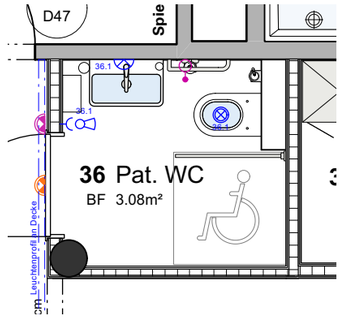

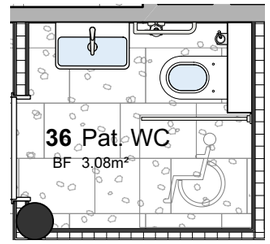

UK Spiegel
=
UK Saifenspender

Ausführung:

Wandplatten:	Urban Dove Format: 300 x 600mm x 8mm
Fugenmörtel:	
Bodenbelag:	Premium Stone 16922 Neve
Anschlussfugen Sanitärapparate:	
Spiegel:	Floatglas Spiegel 105x 59.4 cm geklebt

Objekt: Augenärzte Belvista, Zentralstrasse 5, 6003 Luzern
Kunde: Dr. med. Sami Hayek
Bez.: 36 WC Pat, 4.OG

Gezeichnet: KAW
Massstab: 1:20 / 1:50
Datum: 28.11.2023
Revidiert: 20.03.2024

Plan-Nr: 2-36
Auftrag: 23-004
Format: 42/29.7

Dieser Plan ist unser geistiges Eigentum und darf ohne unsere Einwilligung nicht verwendet oder weitergegeben werden.

killerlei
medical architects

KillerLei AG
Buckhauserstr. 17 · CH-8048 Zürich
+41 43 311 83 33 · www.killerlei.ch

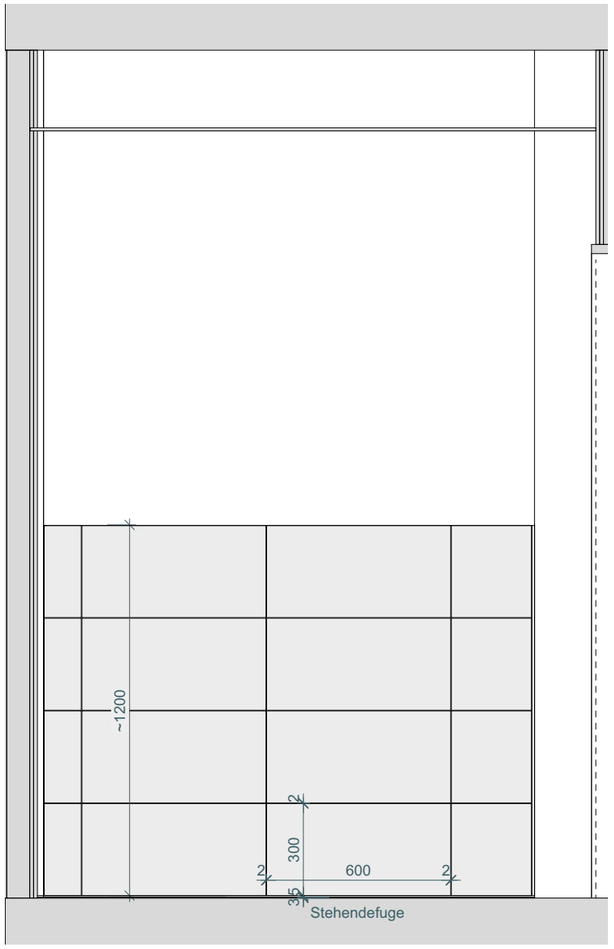

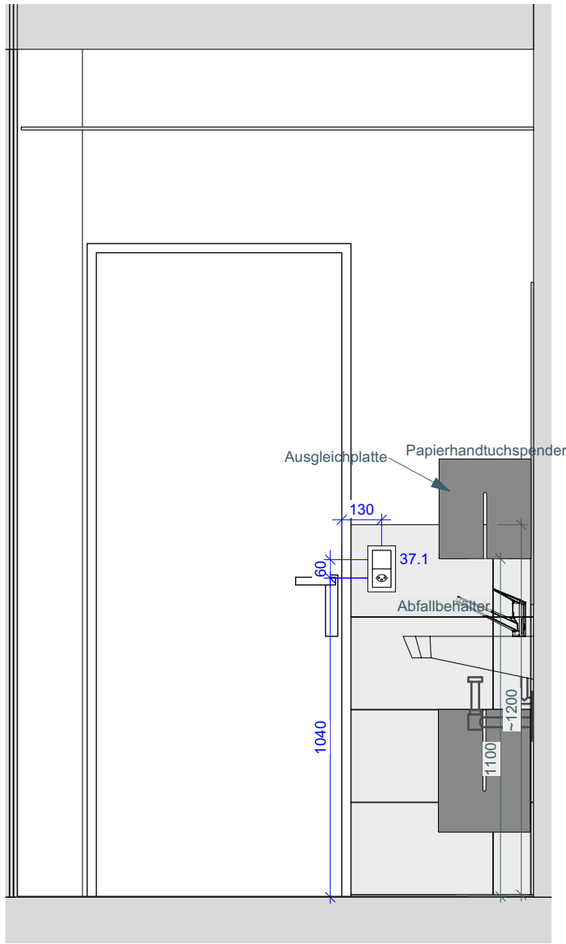

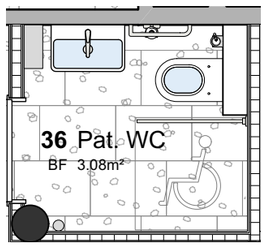

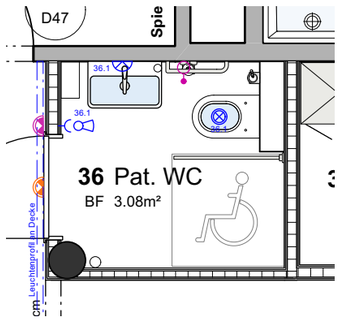

Ausführung:

Wandplatten:	Urban Dove Format: 300 x 600mm x 8mm
Fugenmörtel:	
Bodenbelag:	Premium Stone 16922 Neve
Anschlussfugen Sanitärapparate:	
Spiegel:	Floatglas Spiegel 105x 59.4 cm geklebt

Objekt: Augenärzte Belvista, Zentralstrasse 5, 6003 Luzern
Kunde: Dr. med. Sami Hayek
Bez.: 36 WC Pat, 4.OG

Gezeichnet: KAW
Massstab: 1:20 / 1:50
Datum: 28.11.2023
Revidiert: 20.03.2024

Plan-Nr: 2-36.1
Auftrag: 23-004
Format: 42/29.7

Dieser Plan ist unser geistiges Eigentum und darf ohne unsere Einwilligung nicht verwendet oder weitergegeben werden.

killerlei
medical architects

KillerLei AG
Buckhauserstr. 17 · CH-8048 Zürich
+41 43 311 83 33 · www.killerlei.ch