


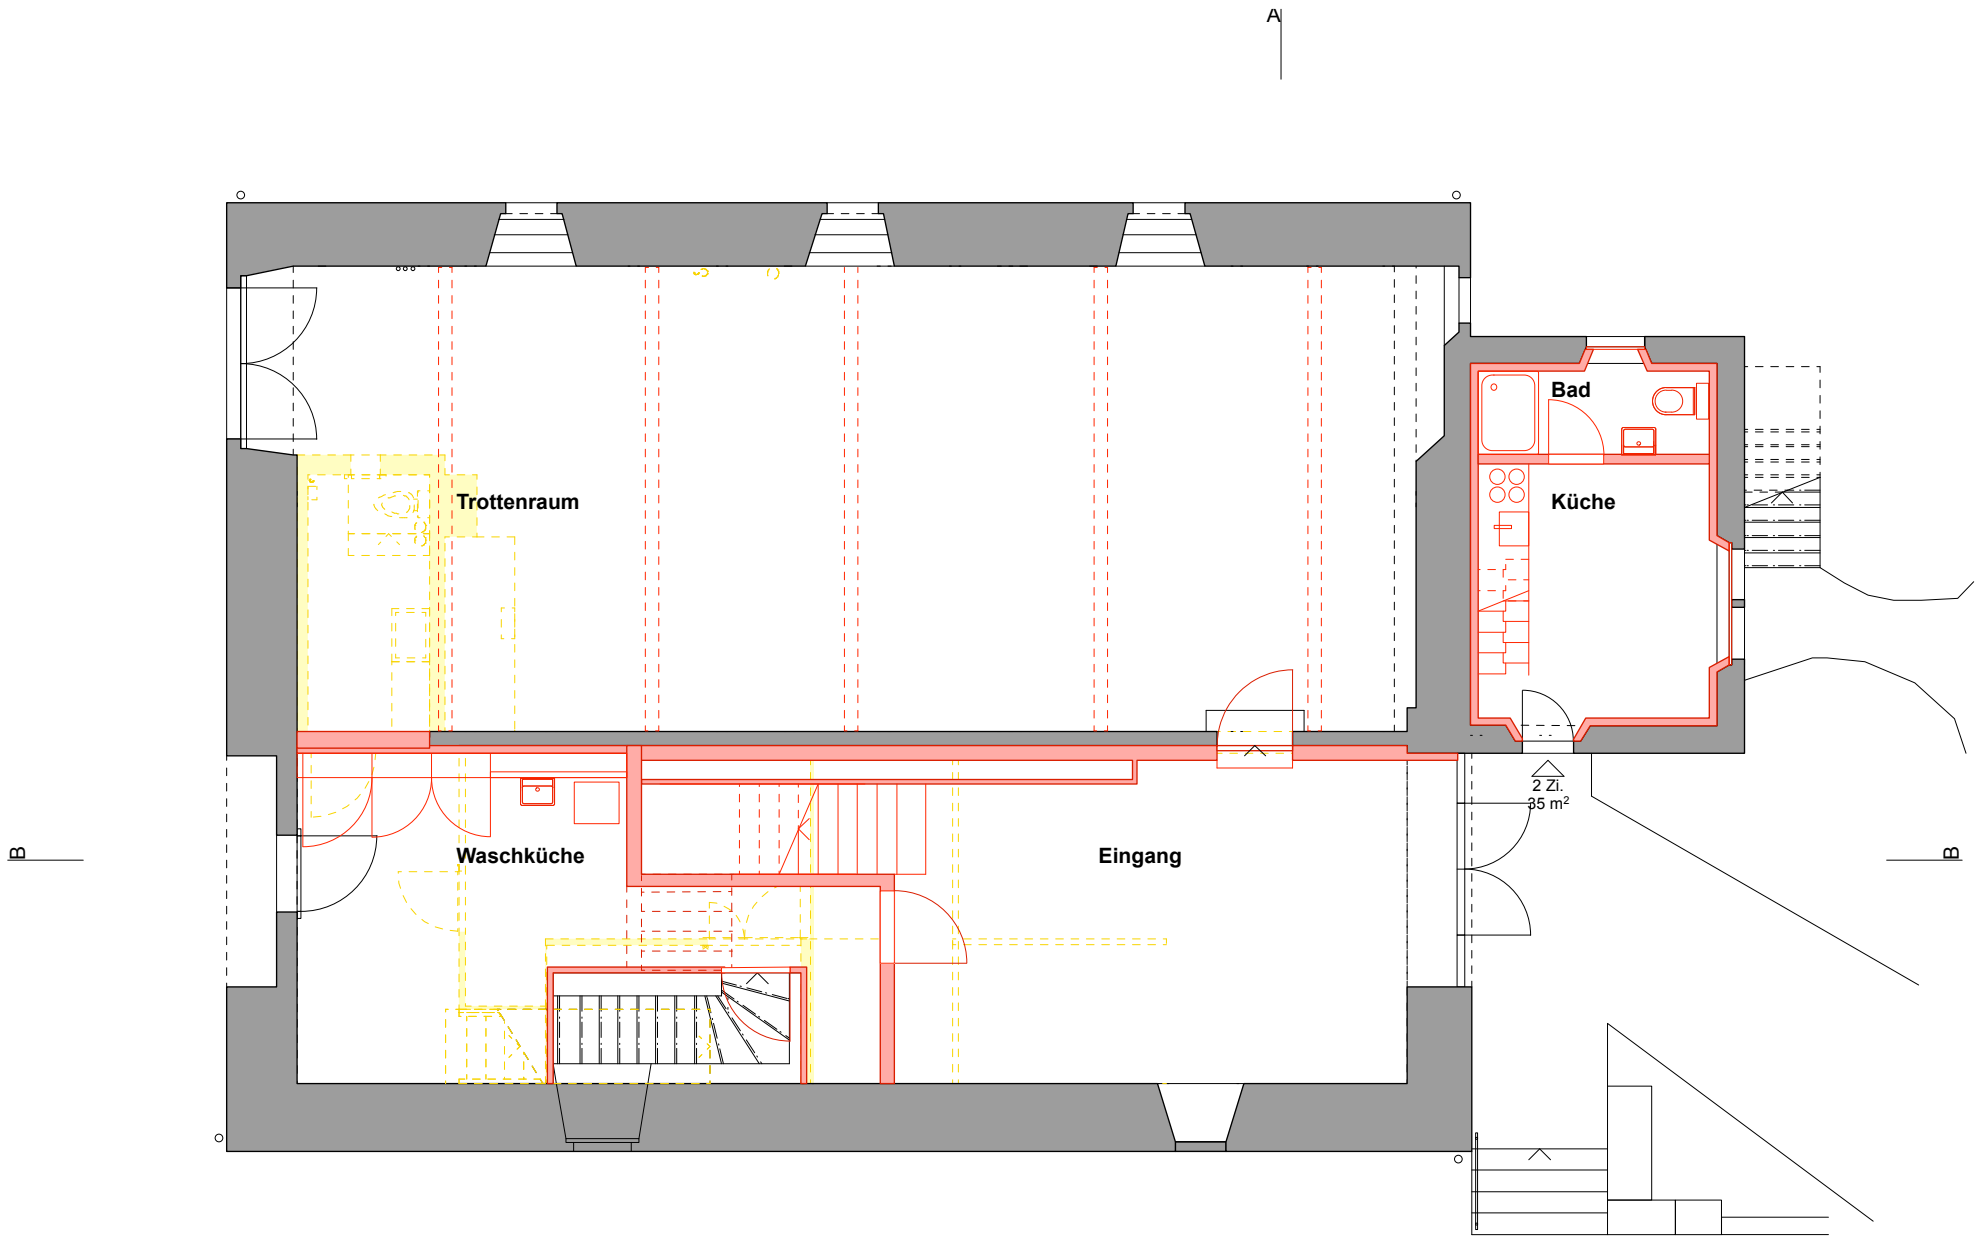

Erdgeschoss 1:100