


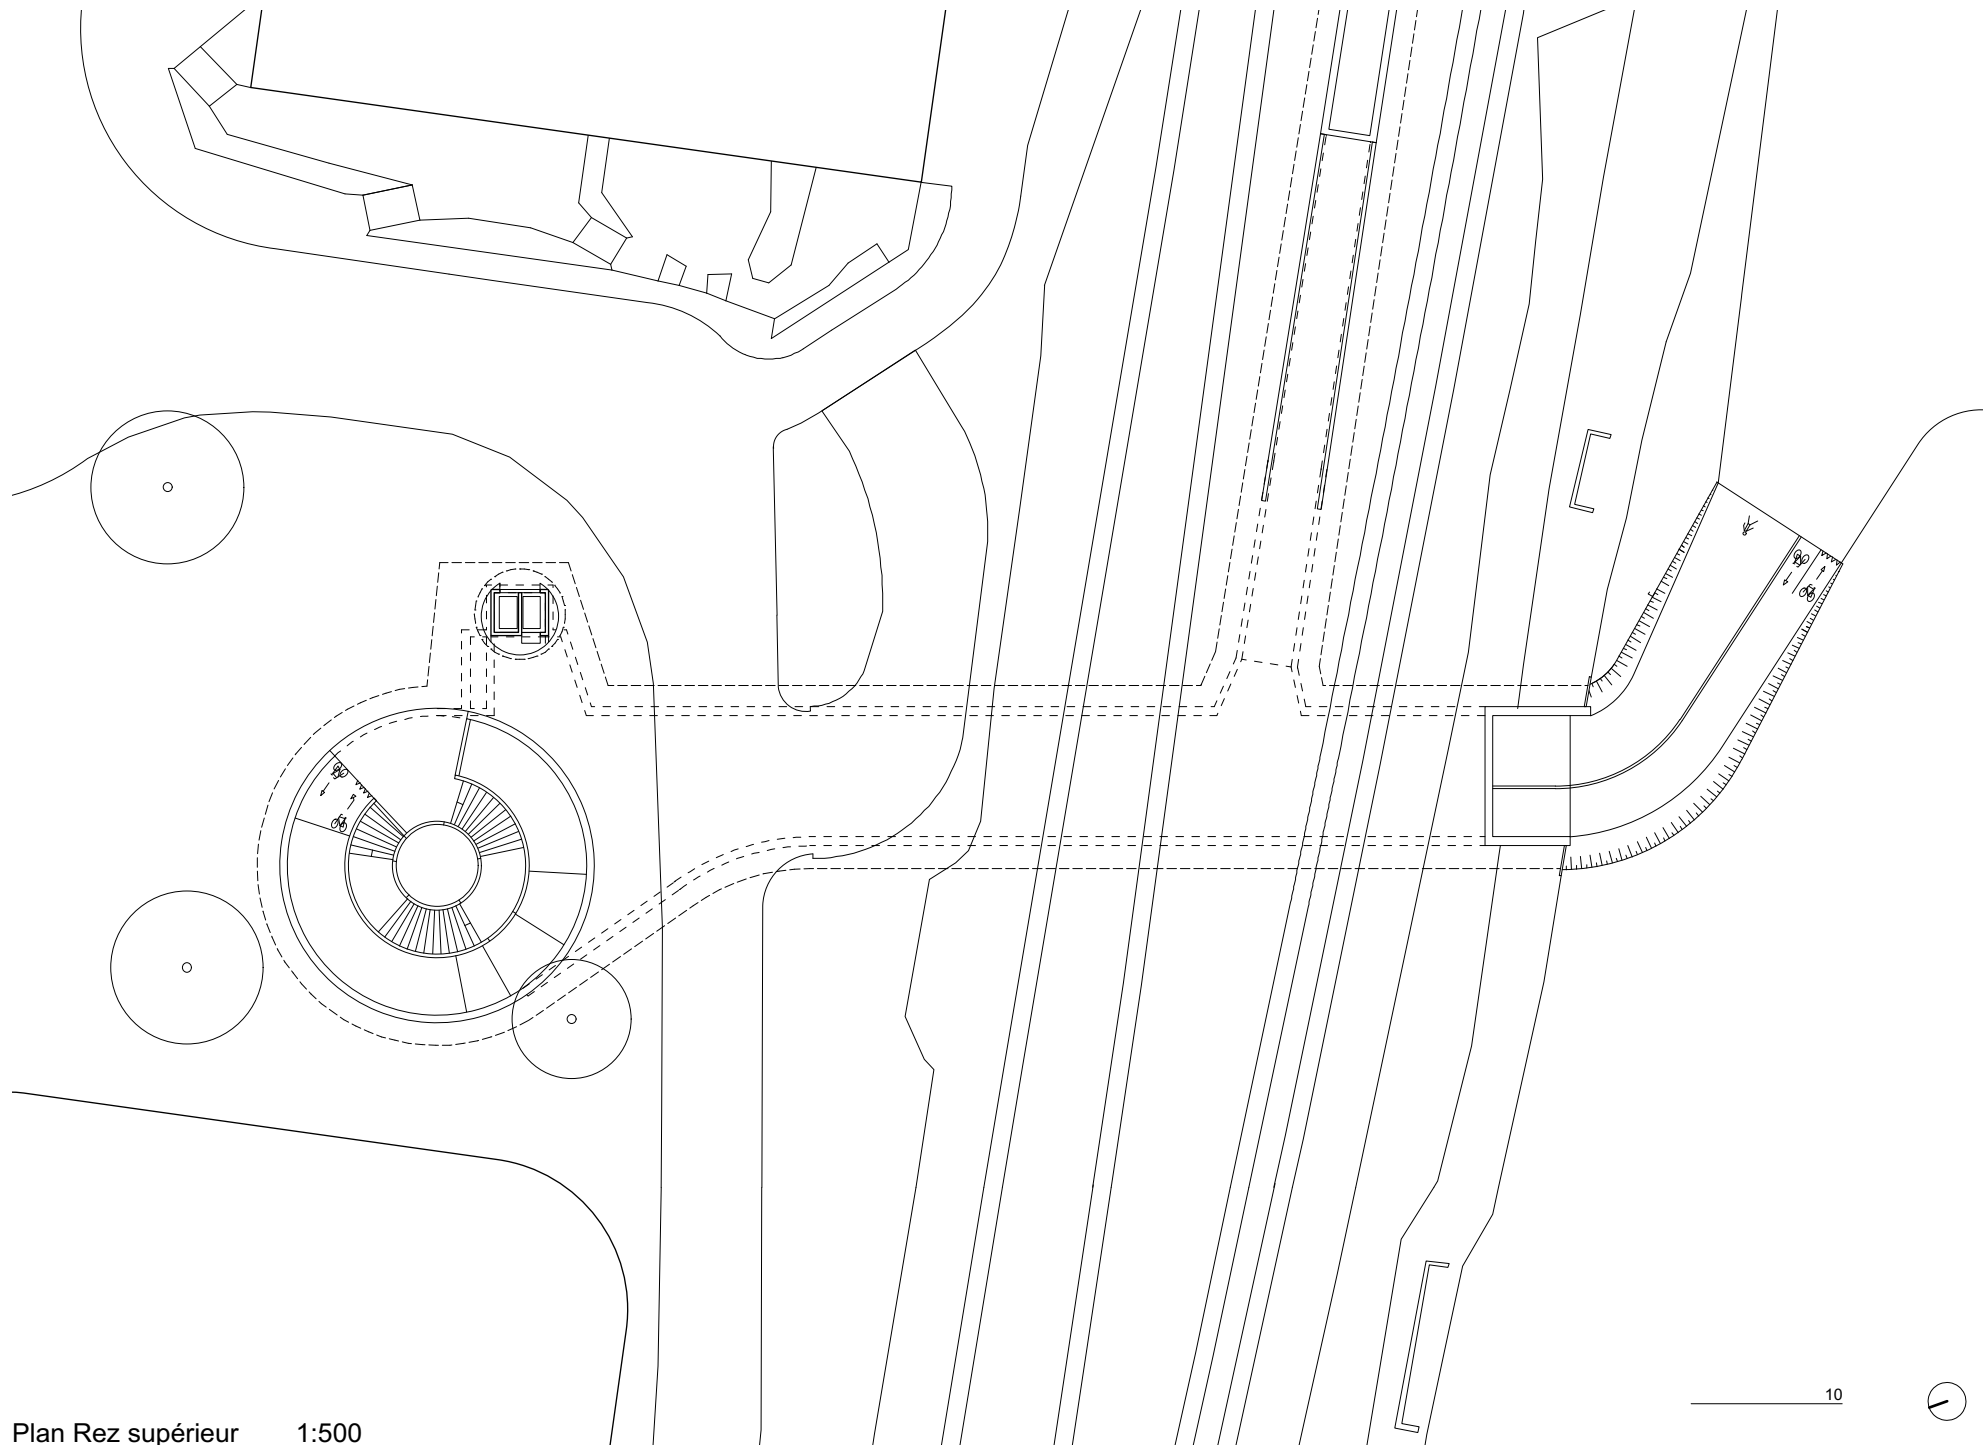

Plan Rez supérieur 1:500

10

