


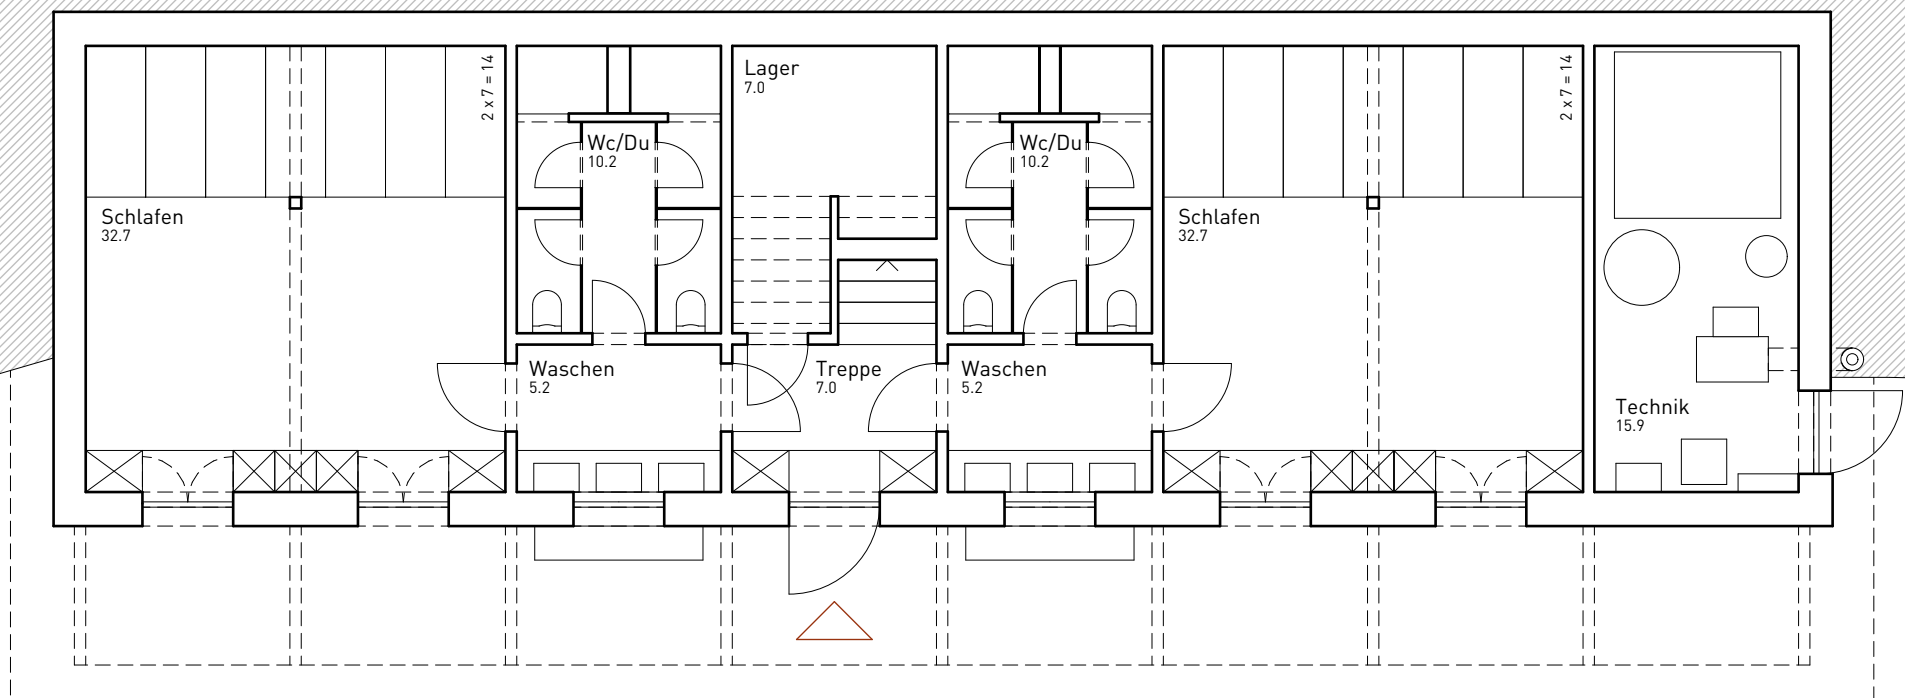

Untergeschoss 

Mst. 1:100