


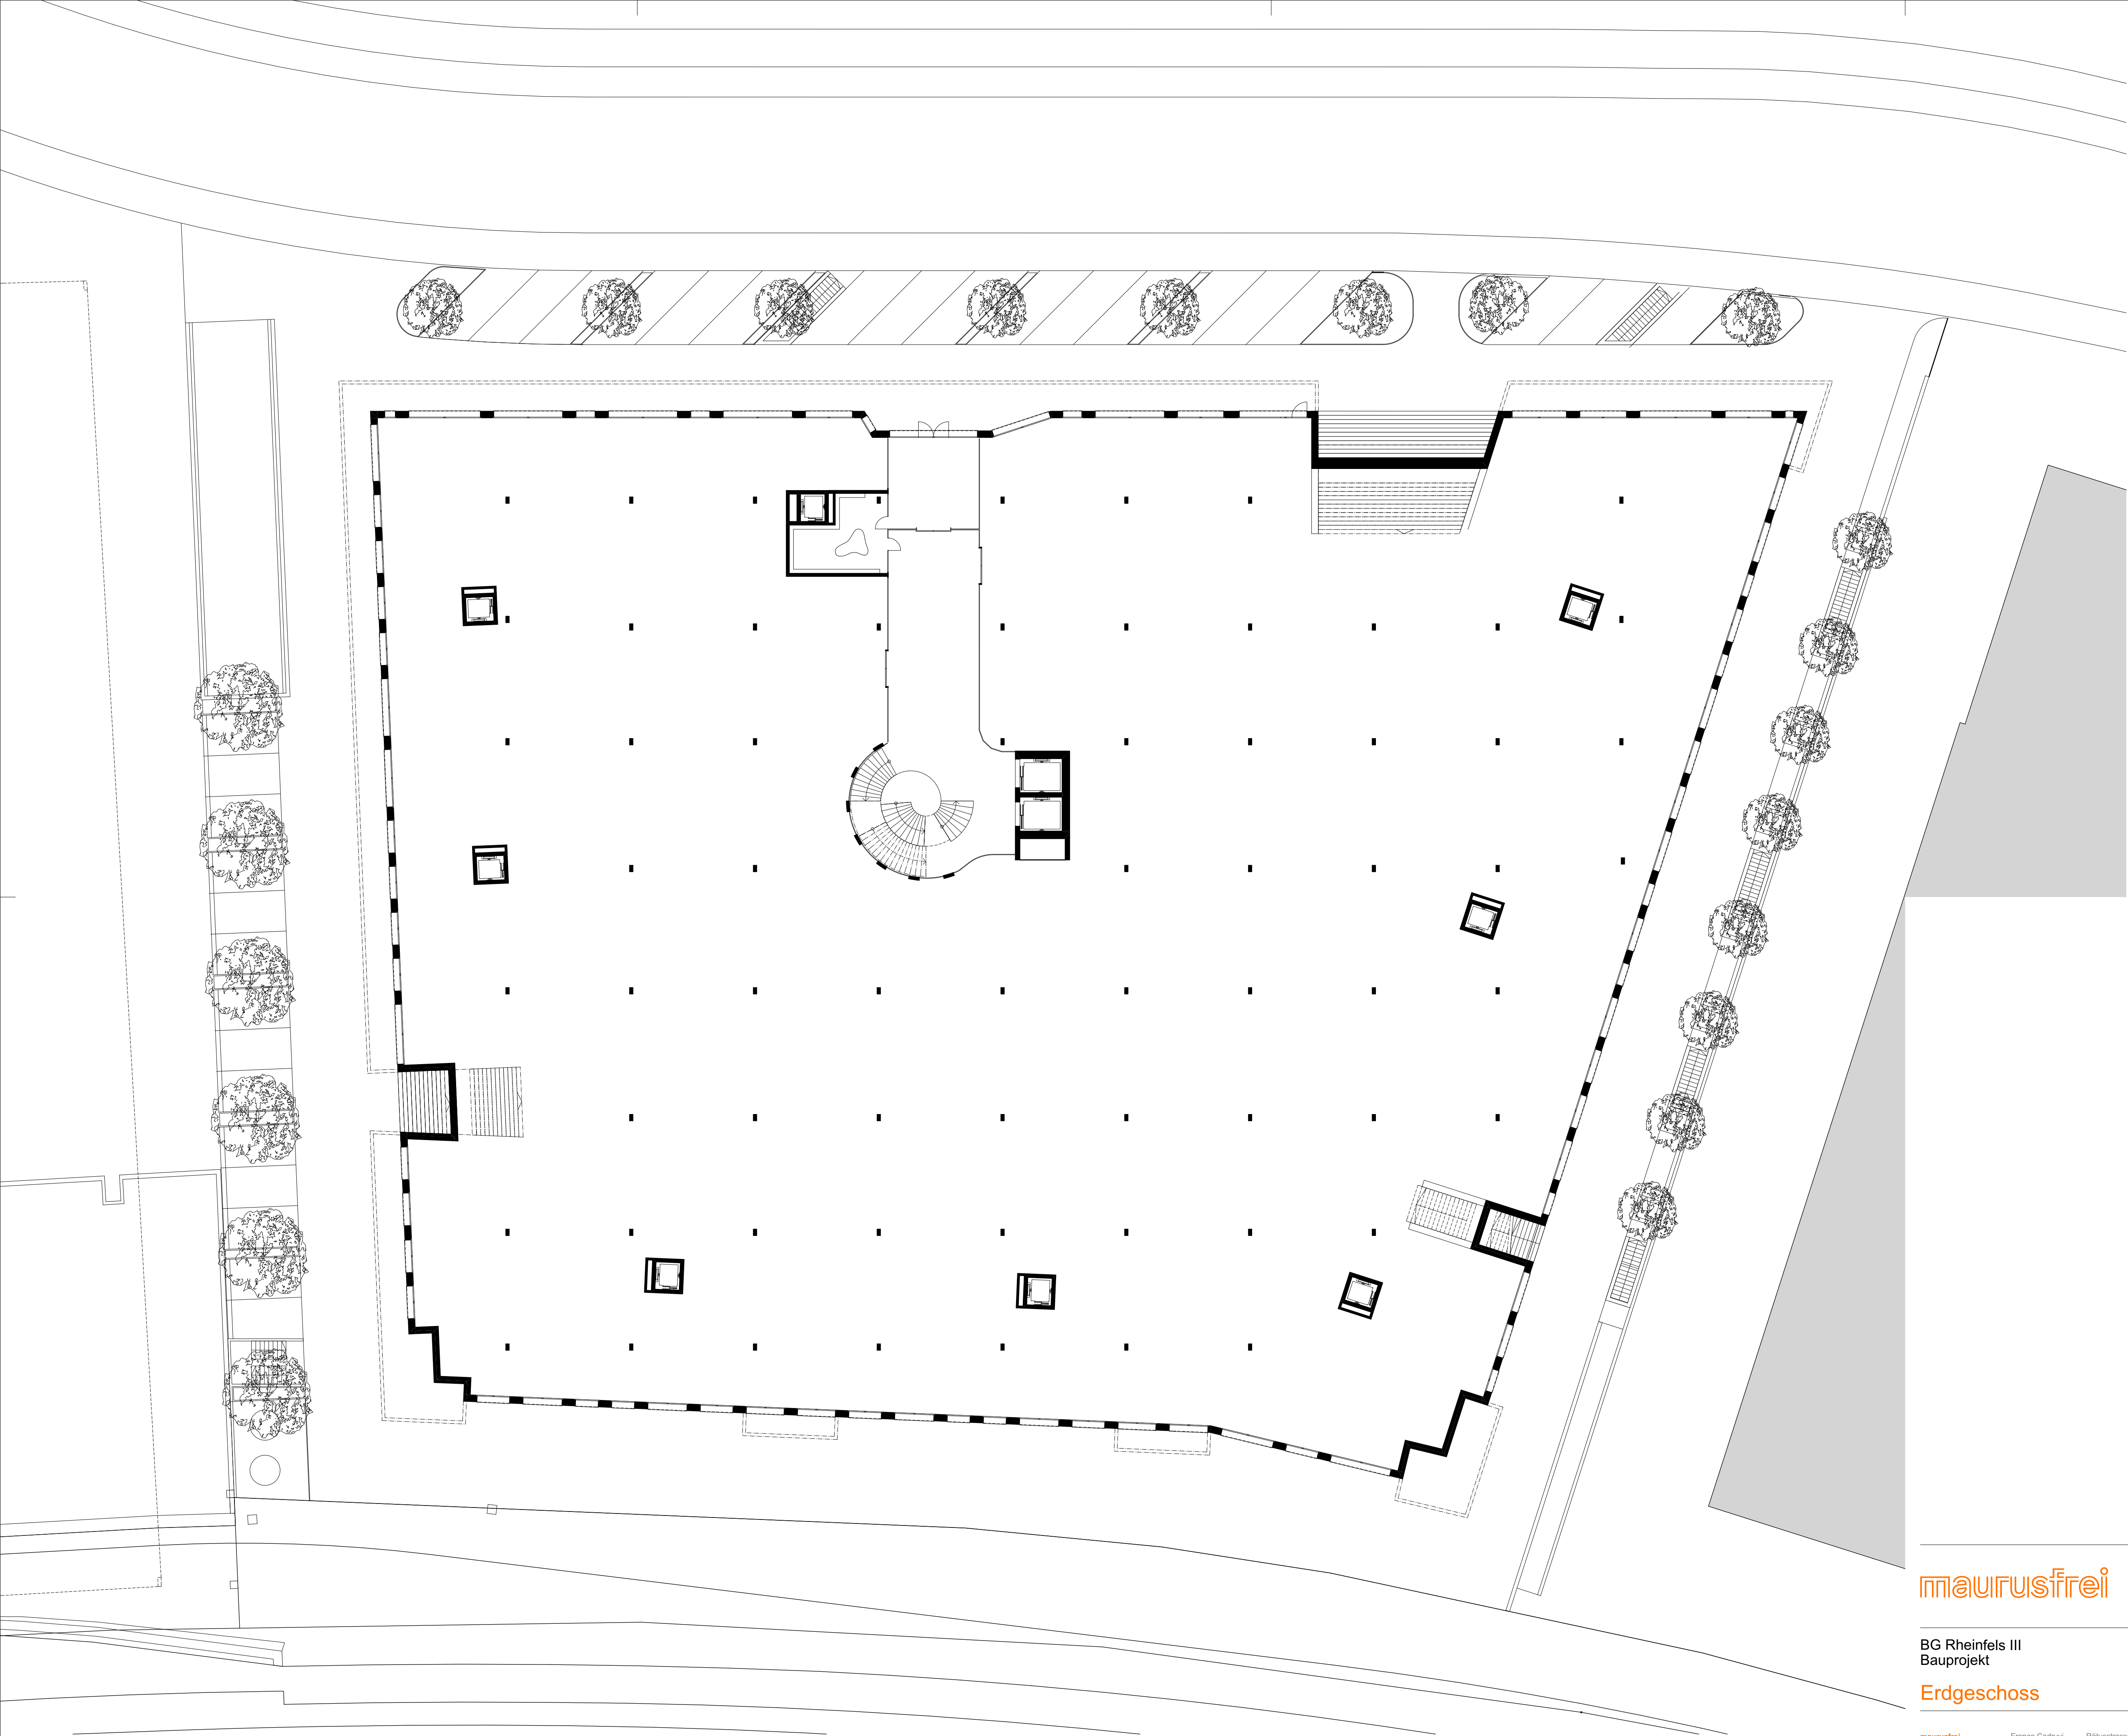

maurusfrei

BG Rheinfels III
Bauprojekt

Erdgeschoss