


GRABER PULVER **MASS
WERK**

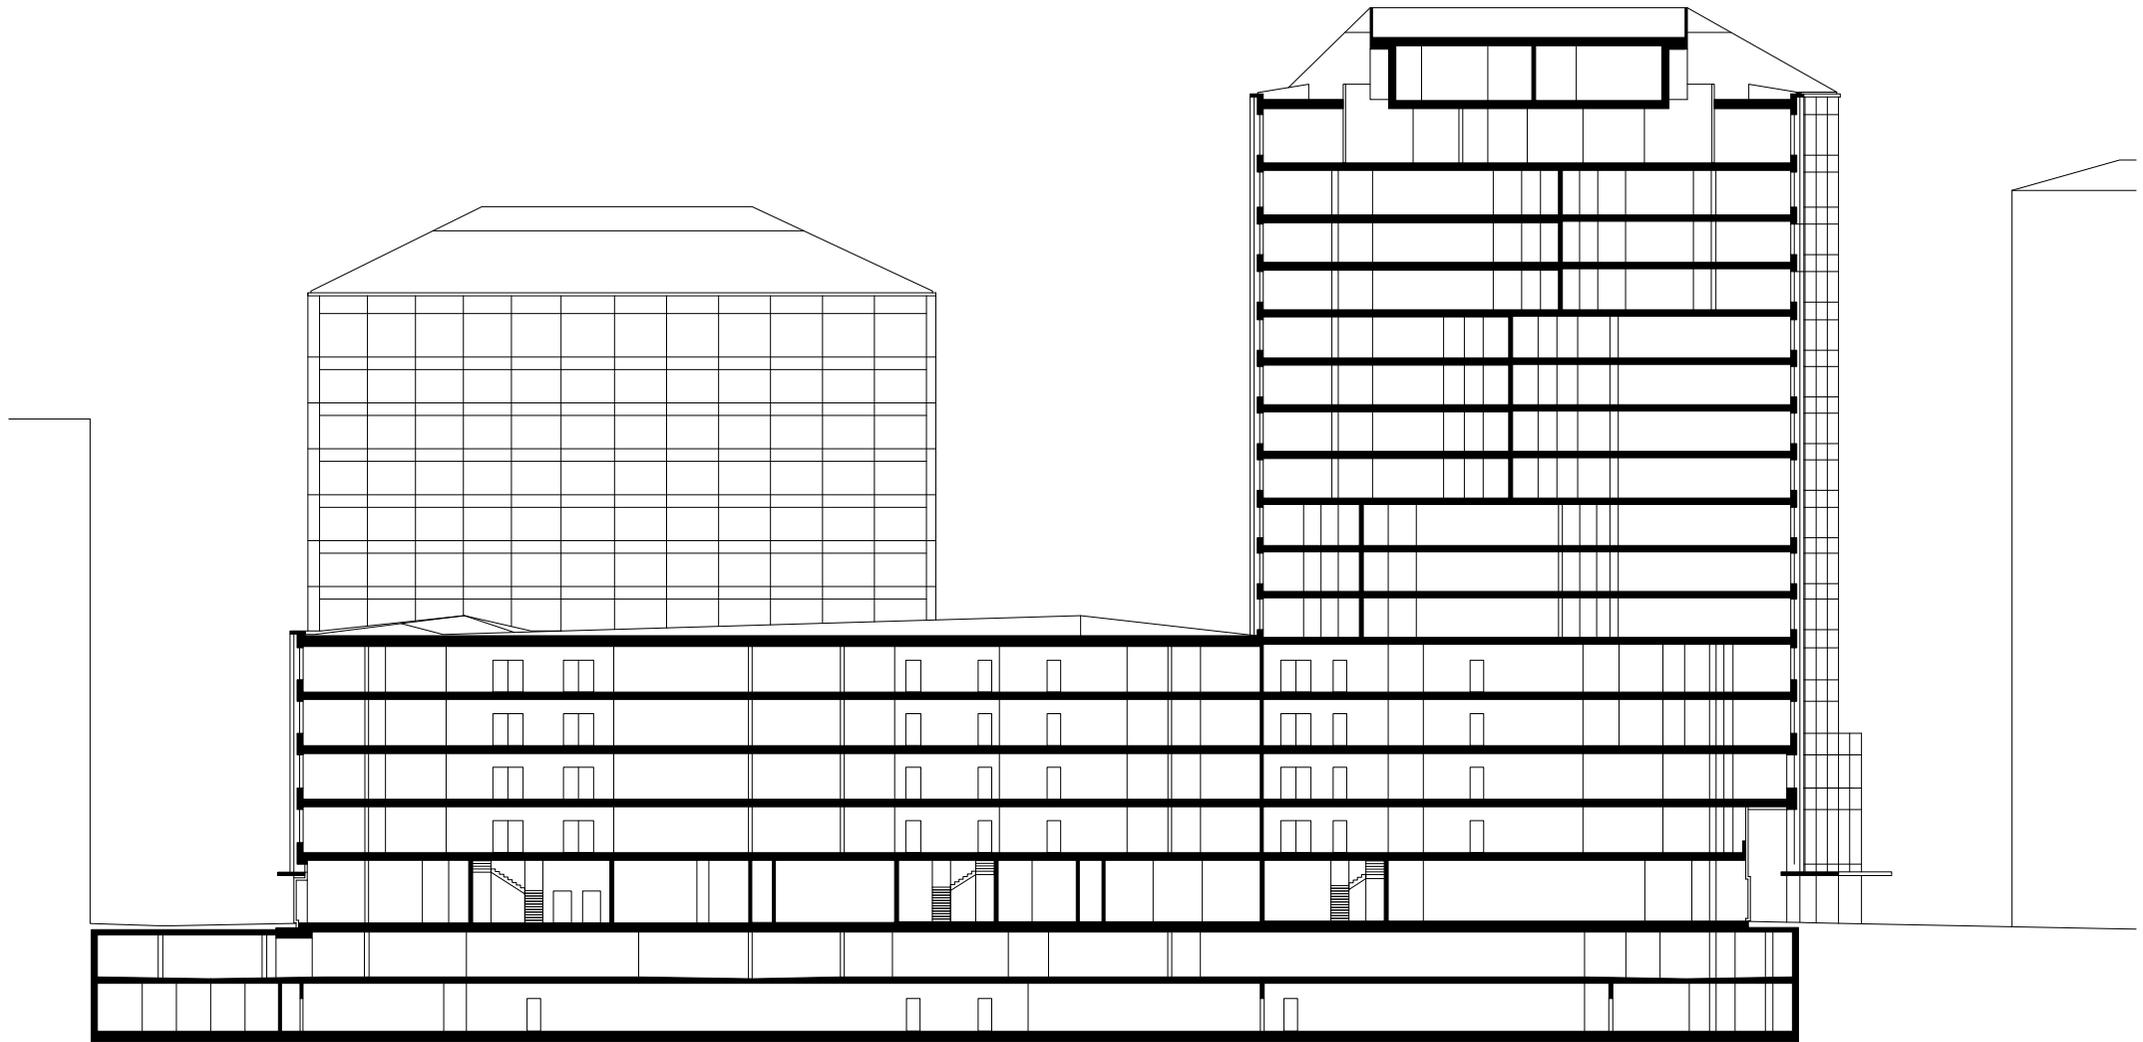

Schnitt AA, Europallee - Baufeld G, Zürich
1:500