


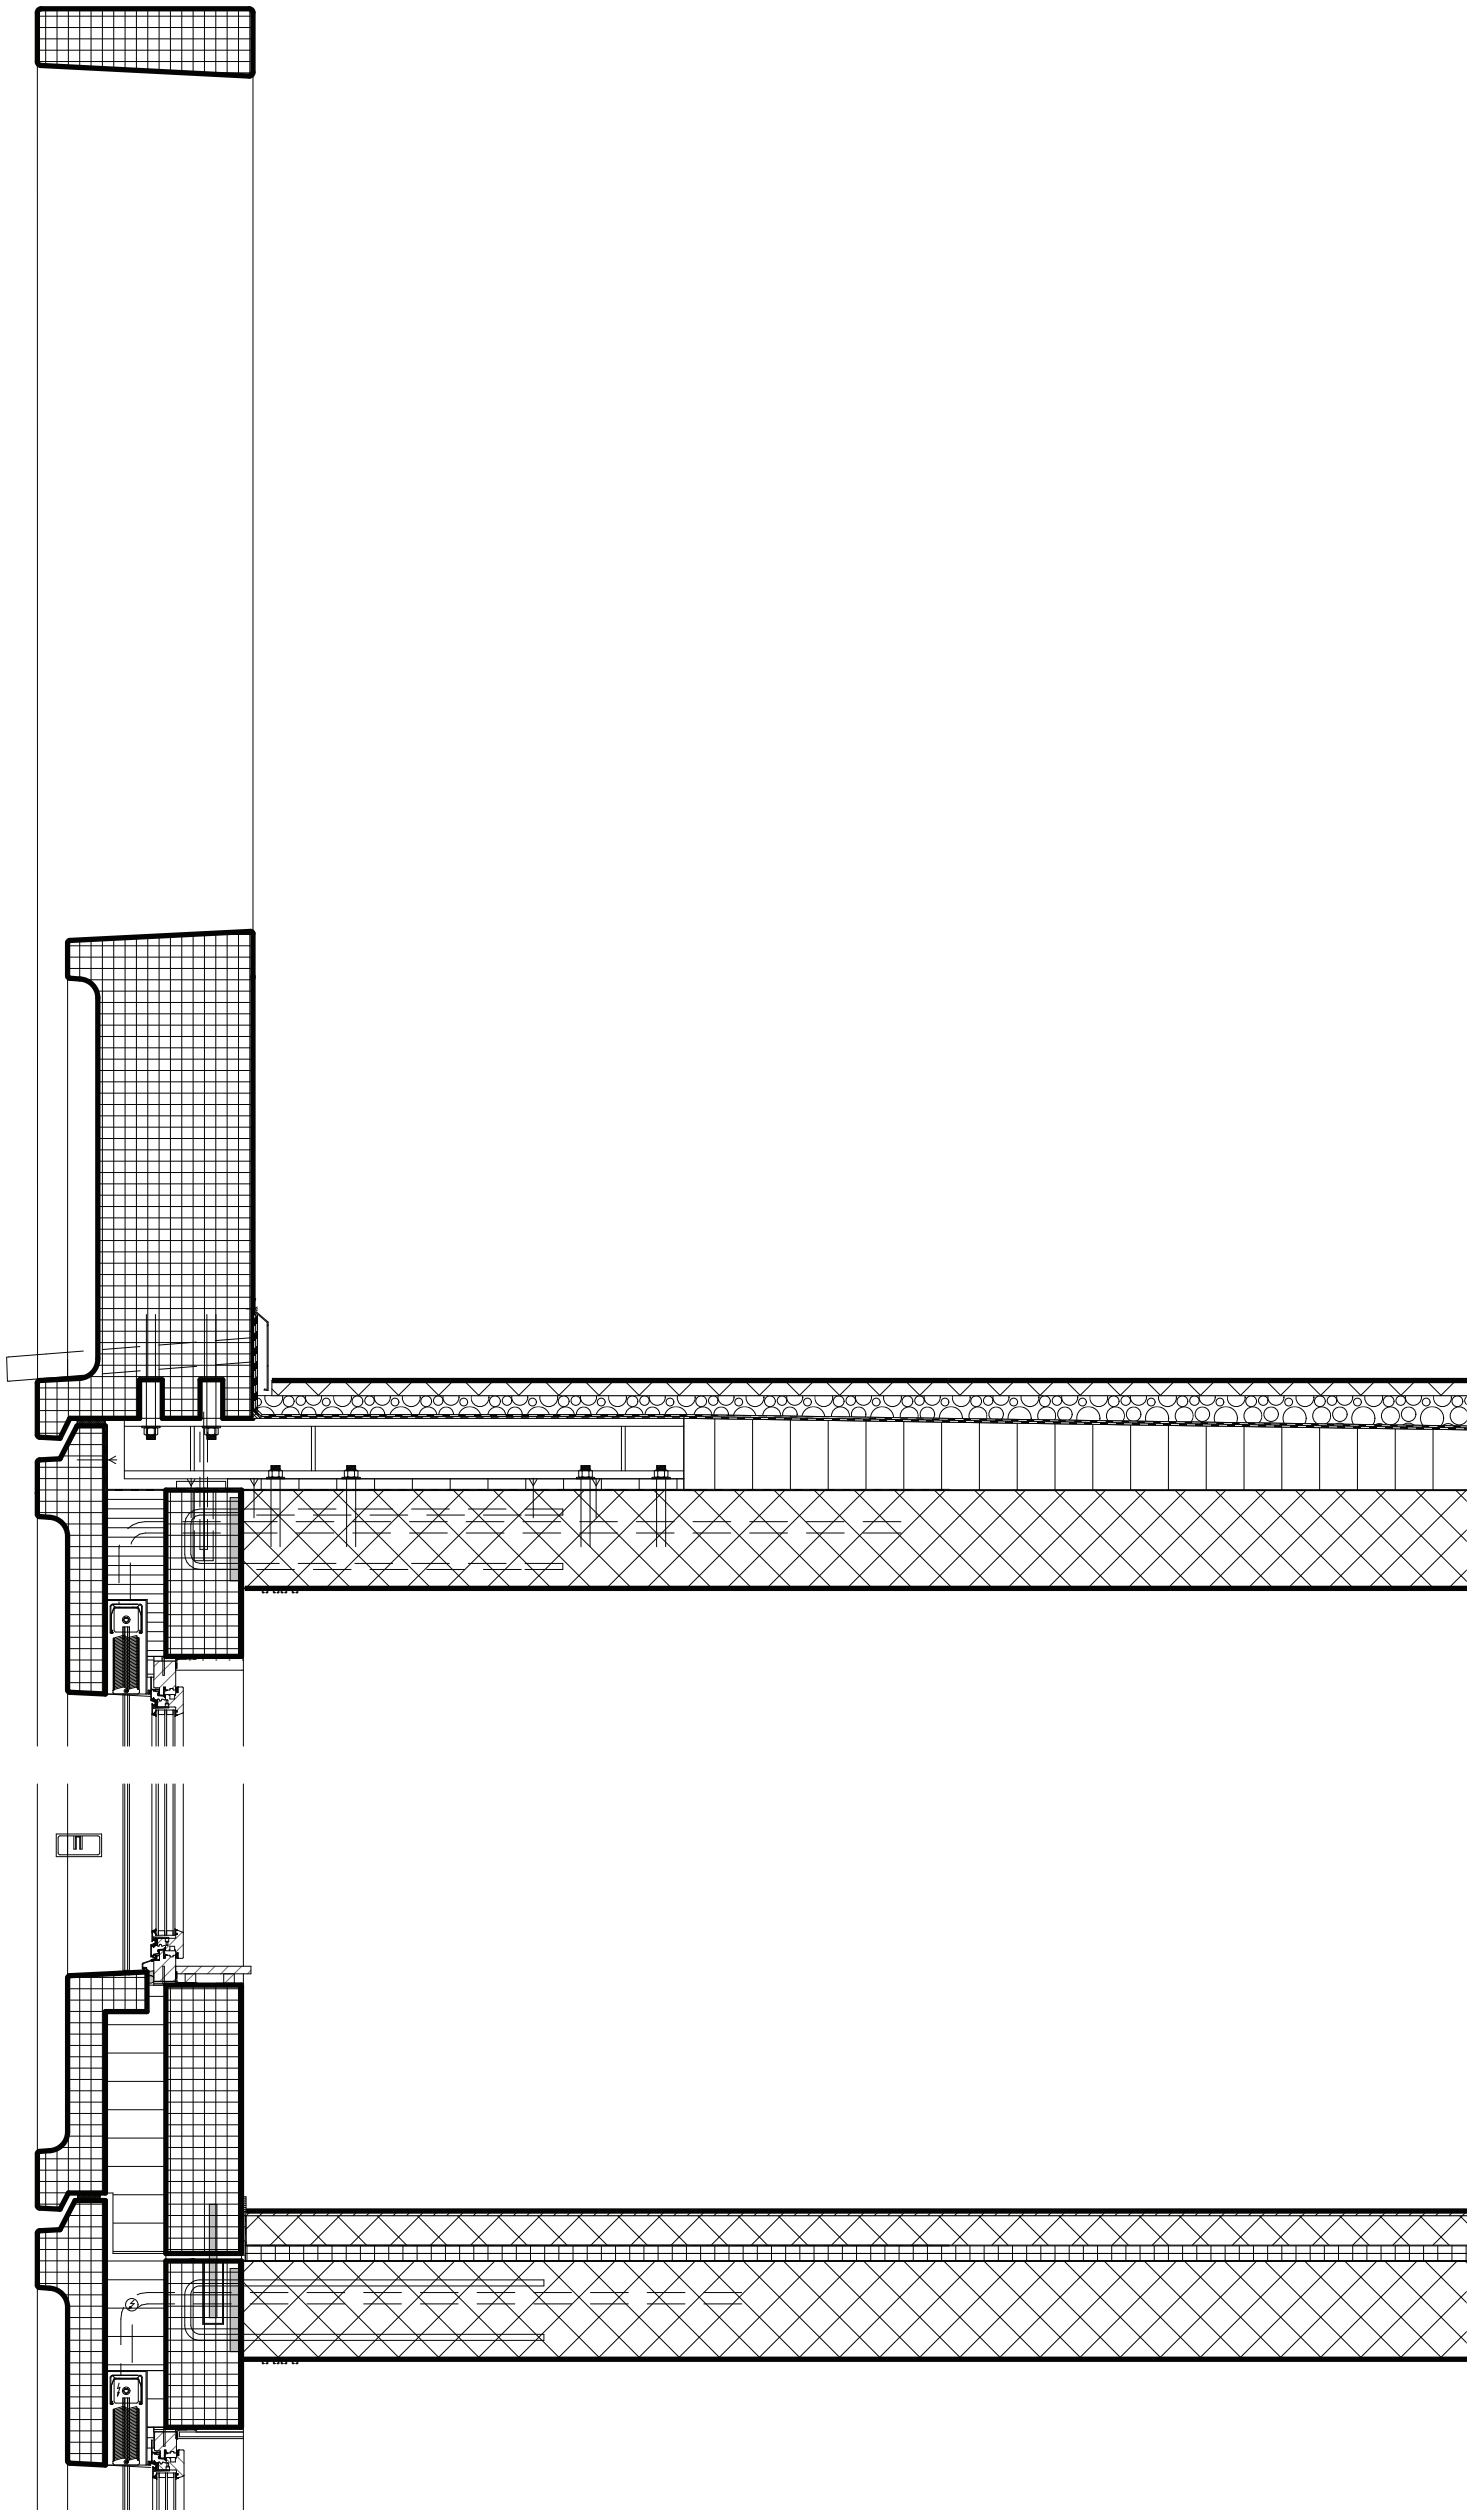

Schnitt 1:20