
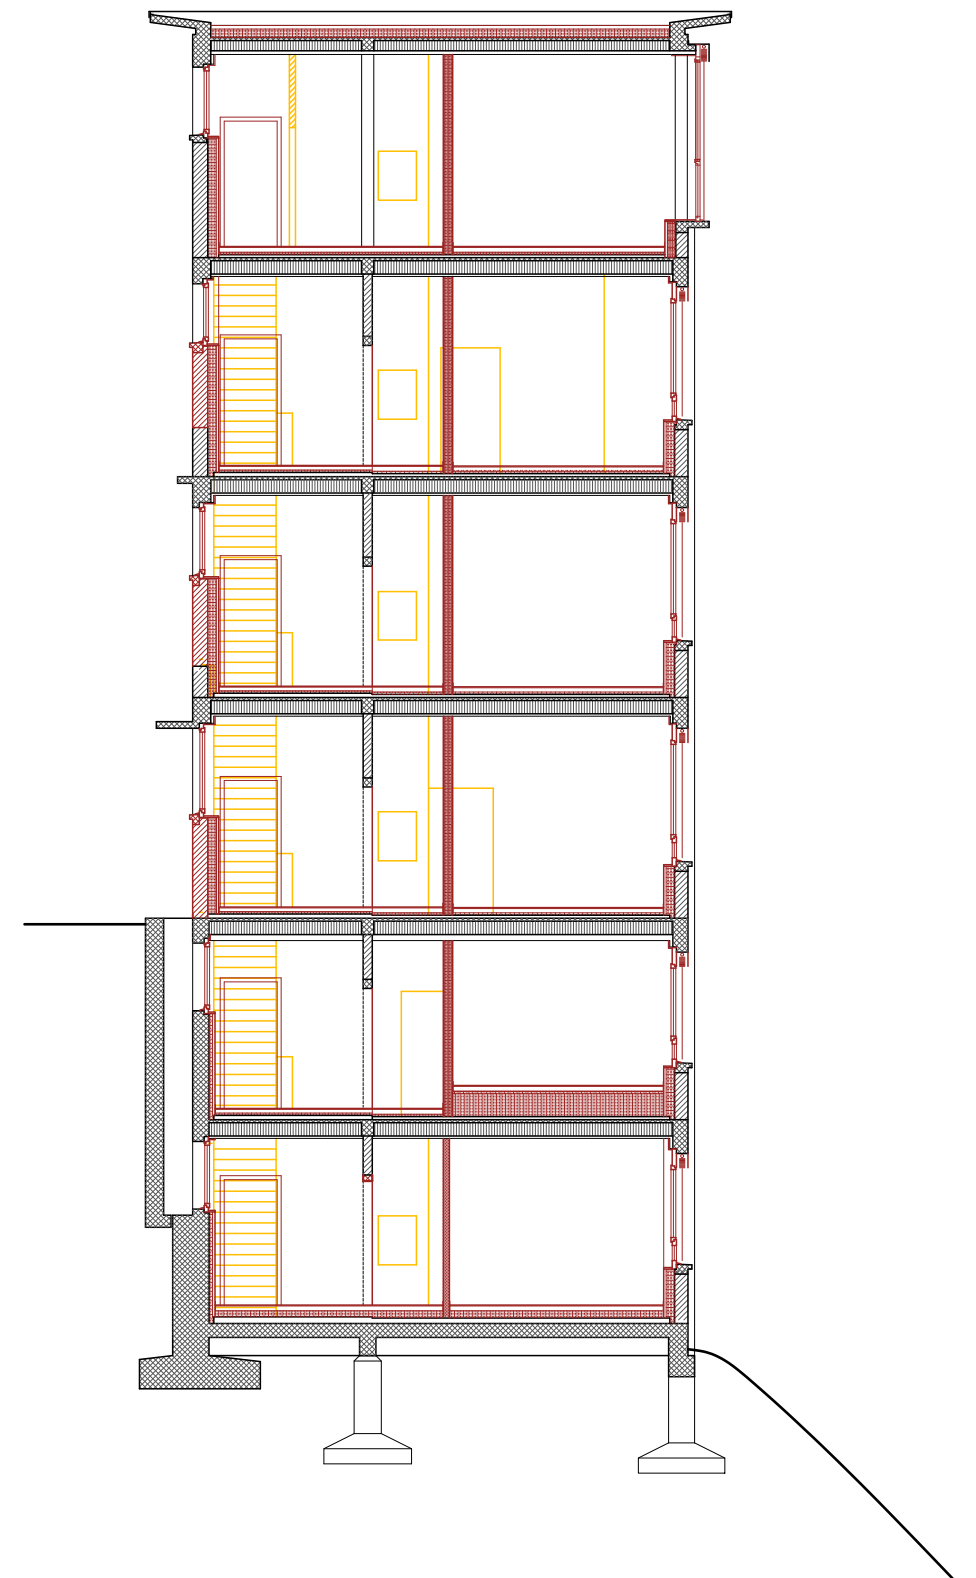


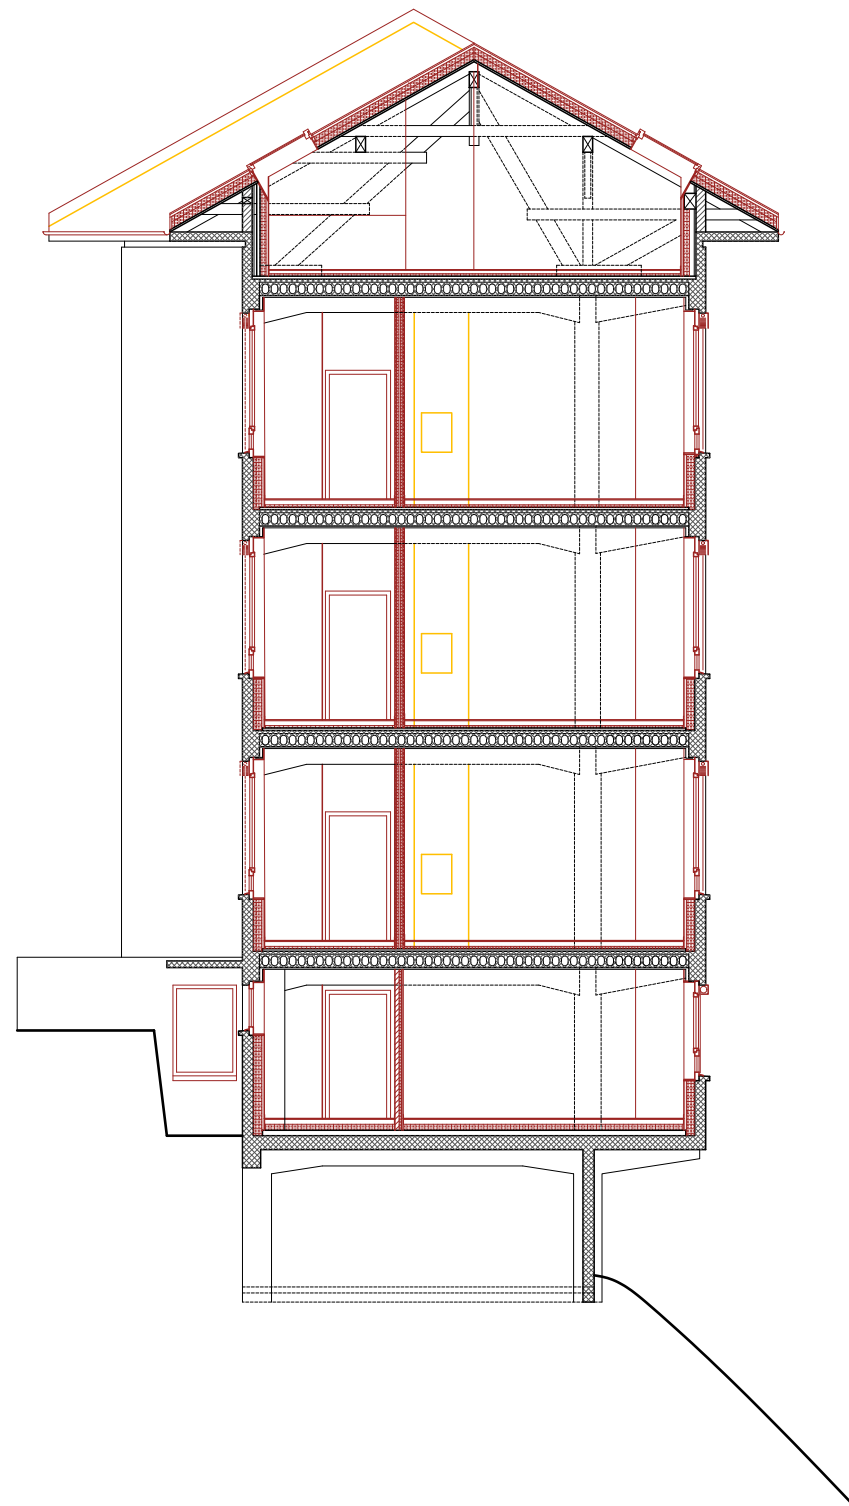

COUPE AA

ZODIAC LE LOCLE

COUPE CC

0 1 3 5

©CEDRIC SCHÄRER ARCHITECTE