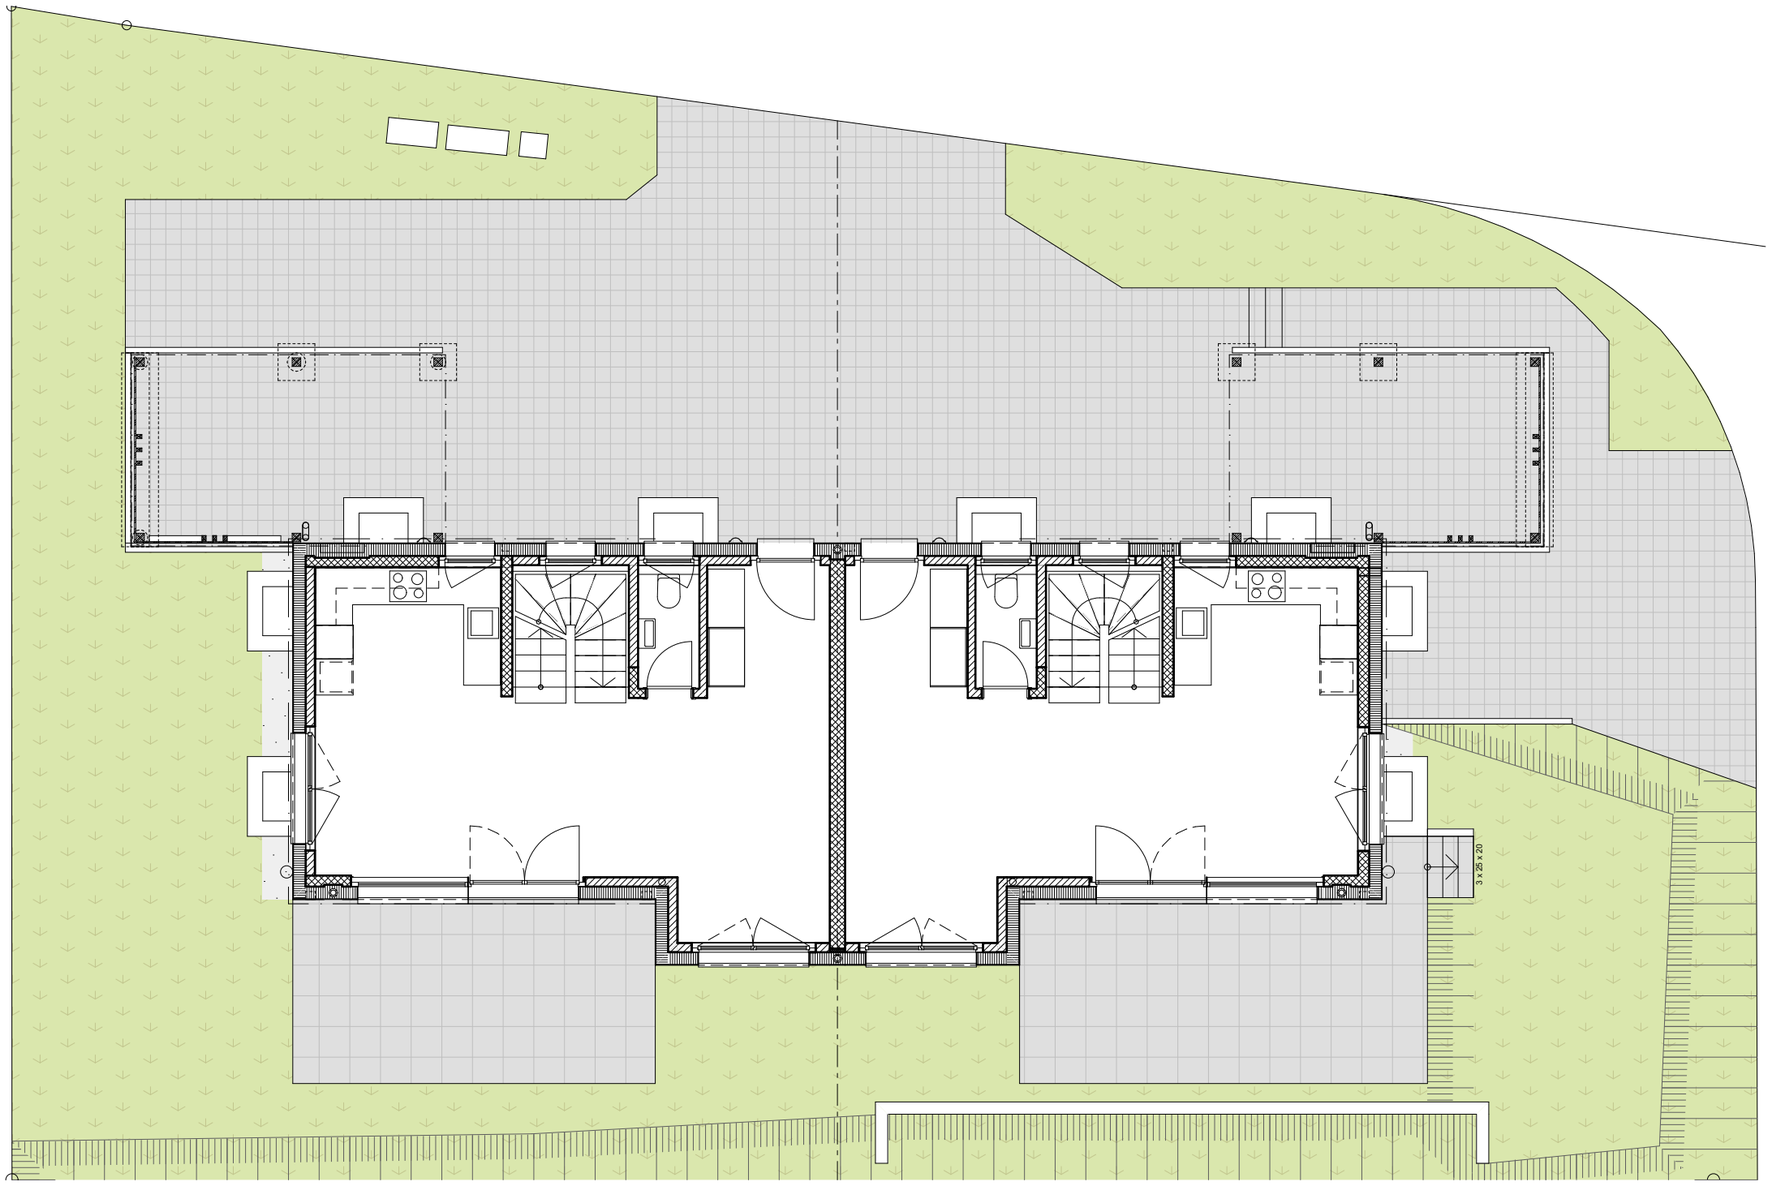

WFSZ Architekten AG

N

Umgebung Erdgeschoss

0 1 2 3 4 5 m