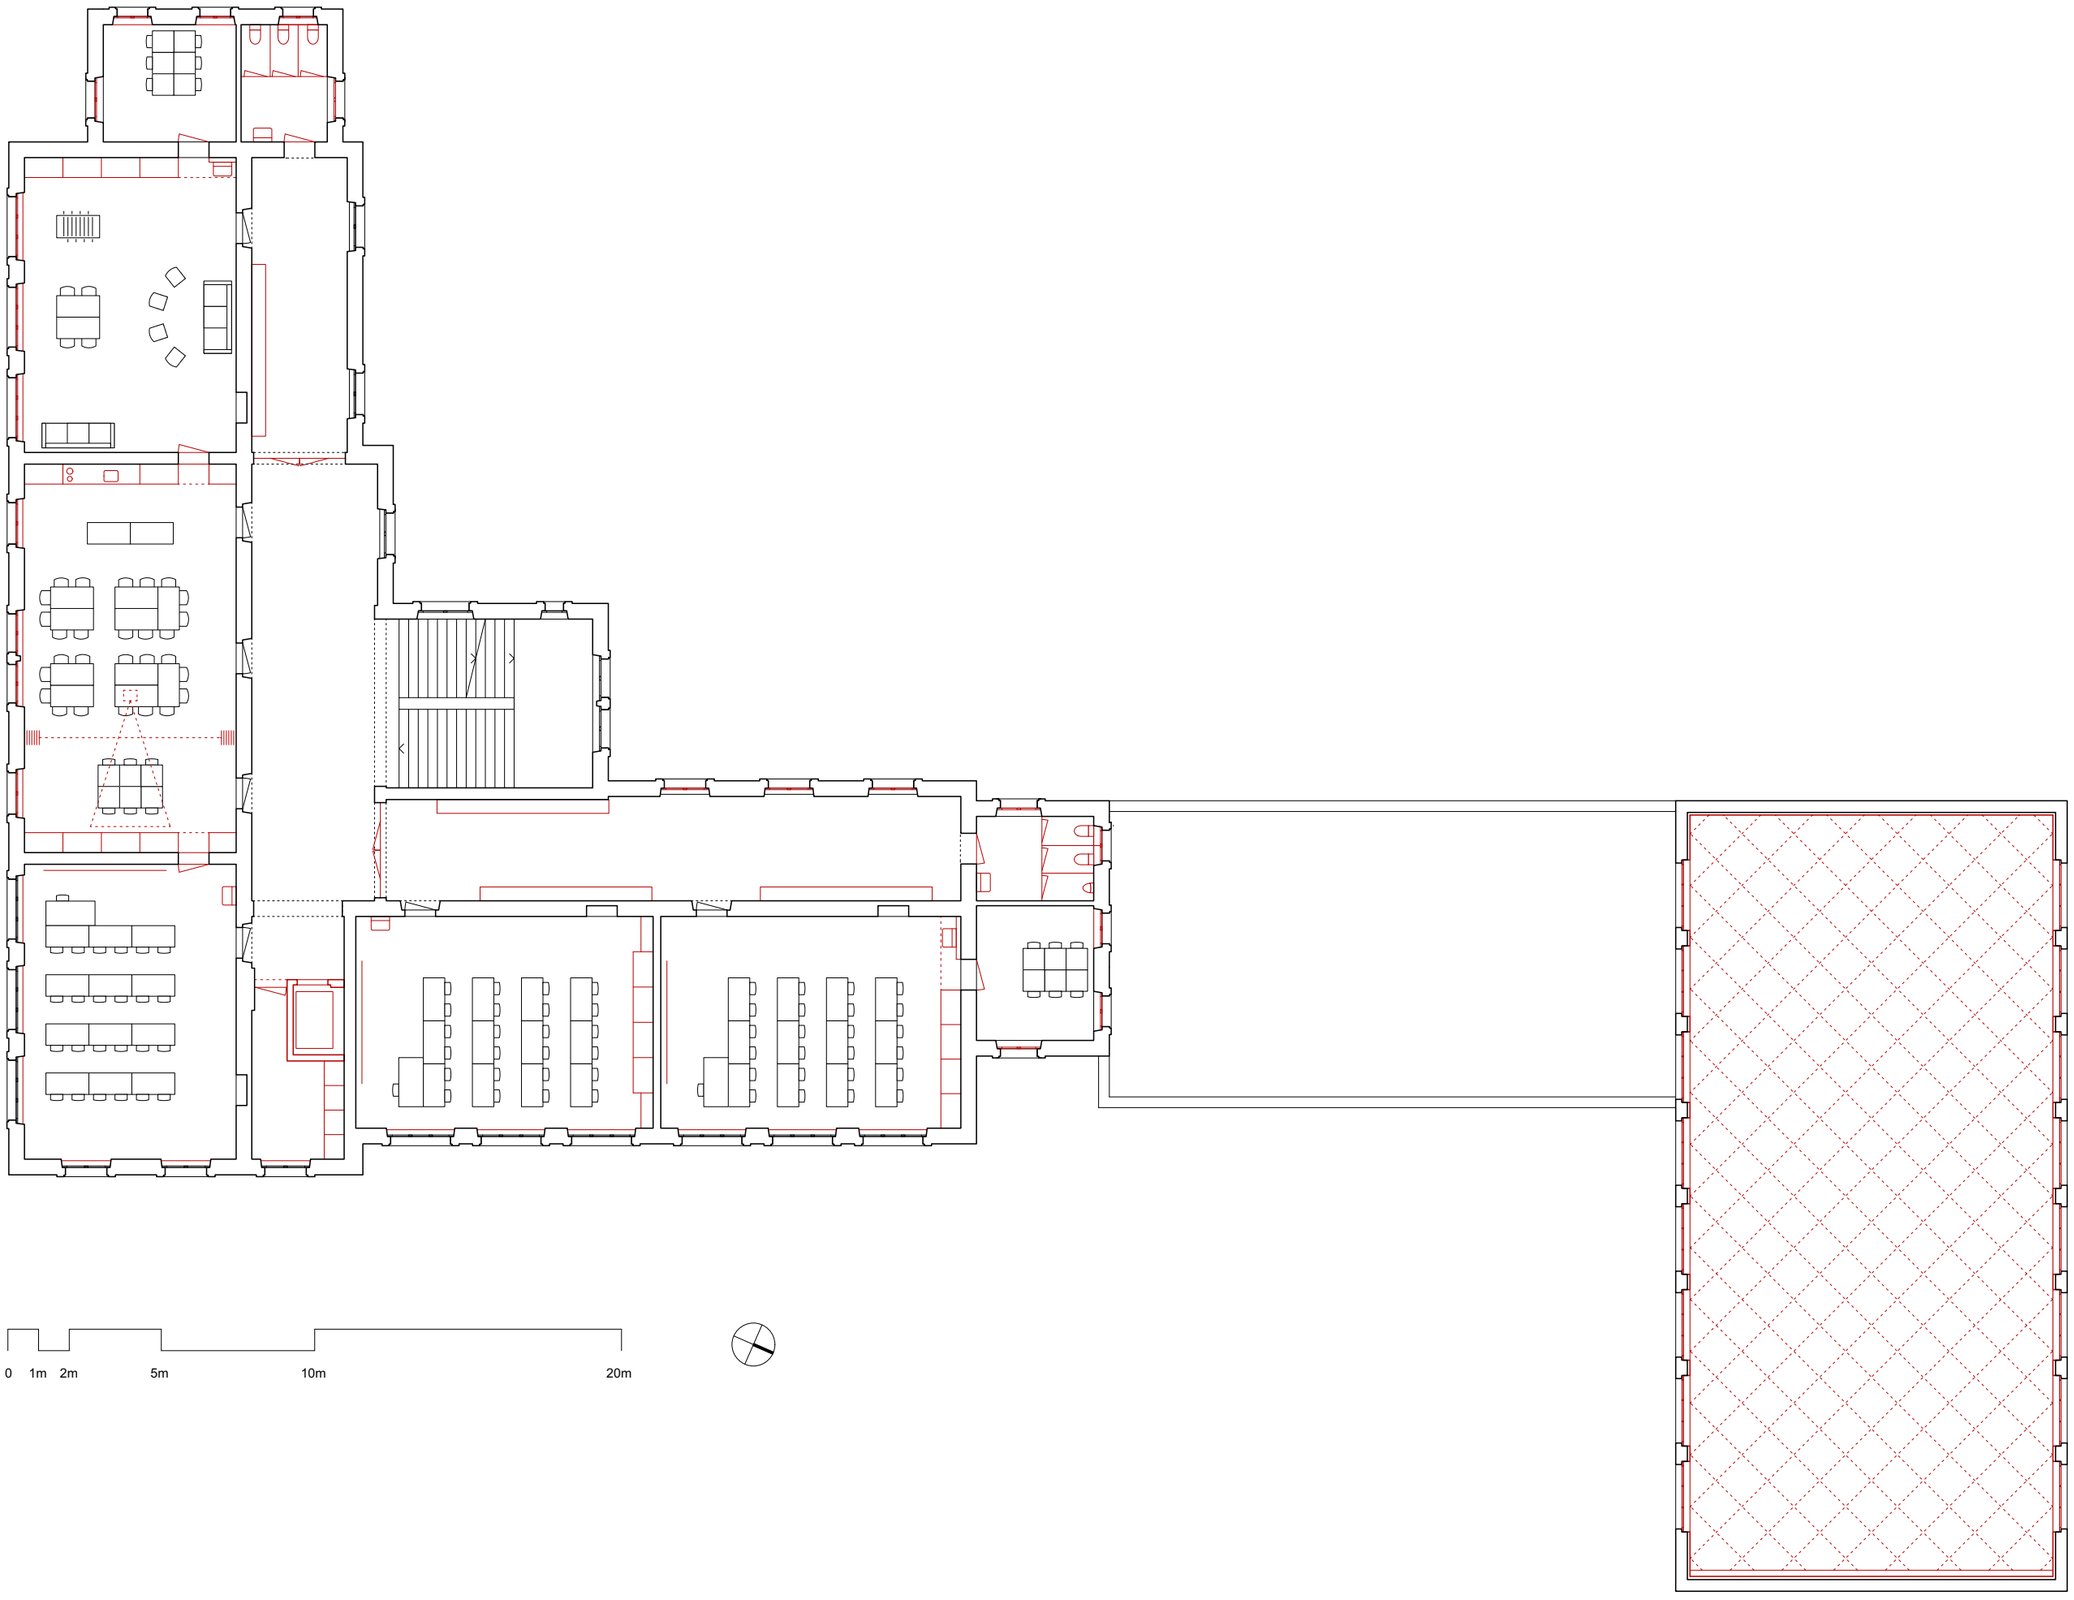
0
1m
2m
5m
10m
20m