


Querschnitt Hof & Wohnbereich

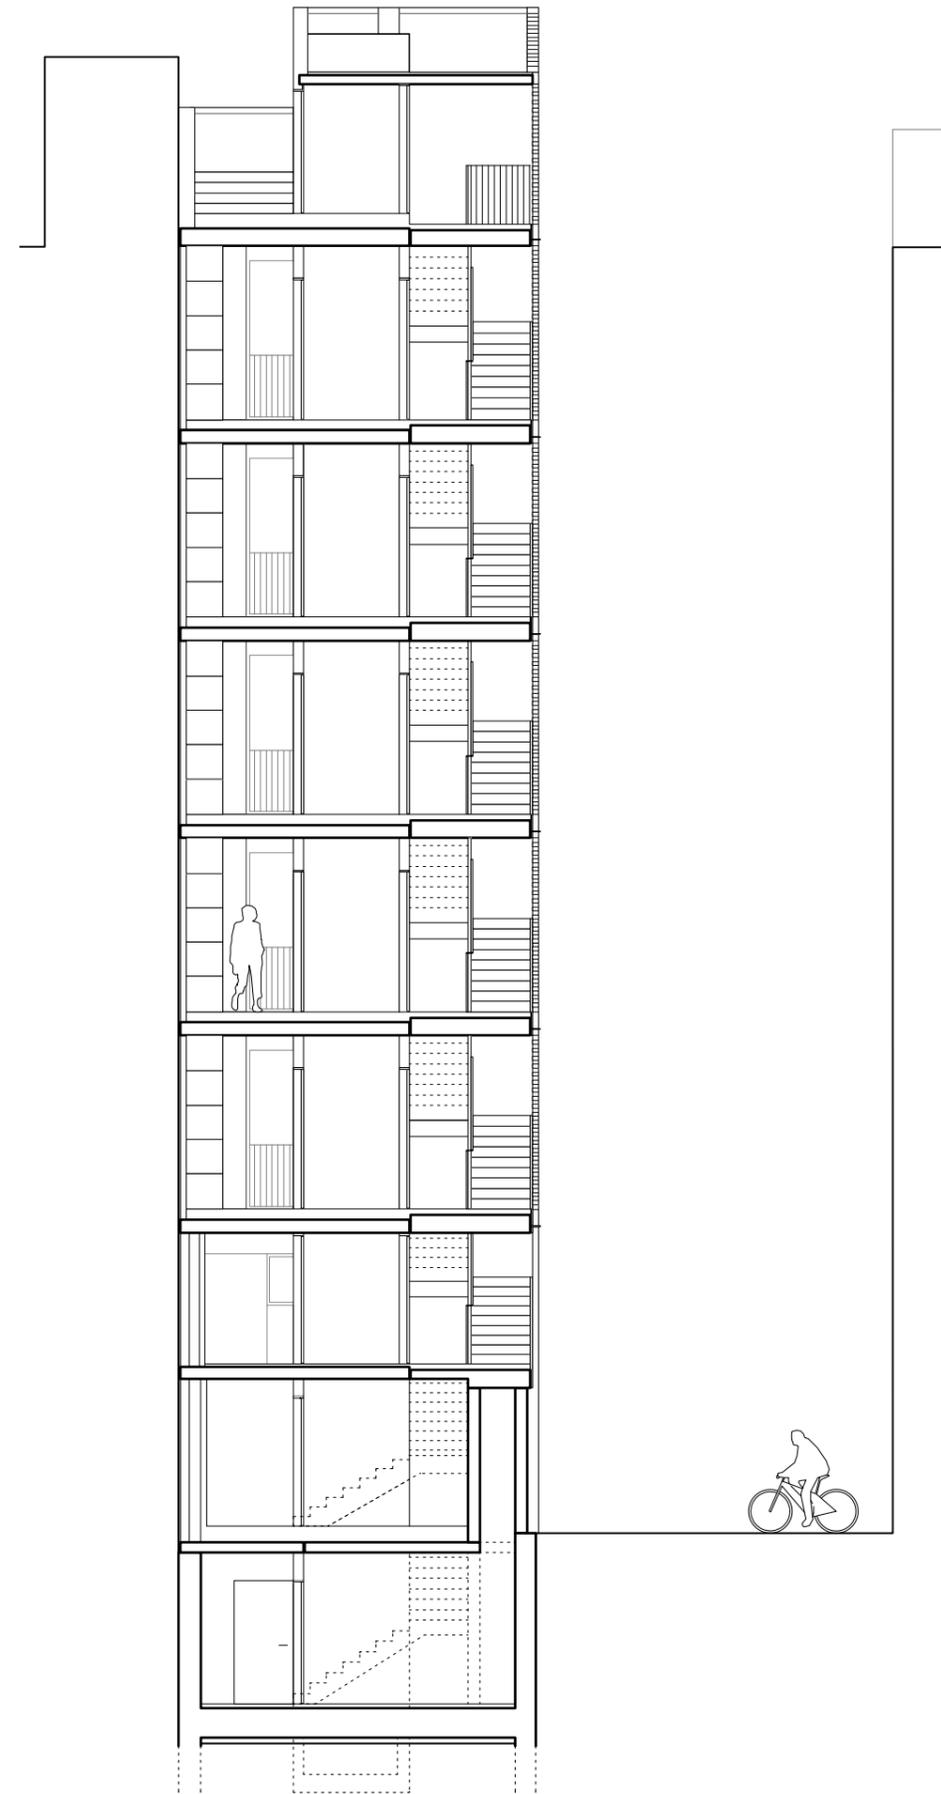

Querschnitt Treppenhaus