



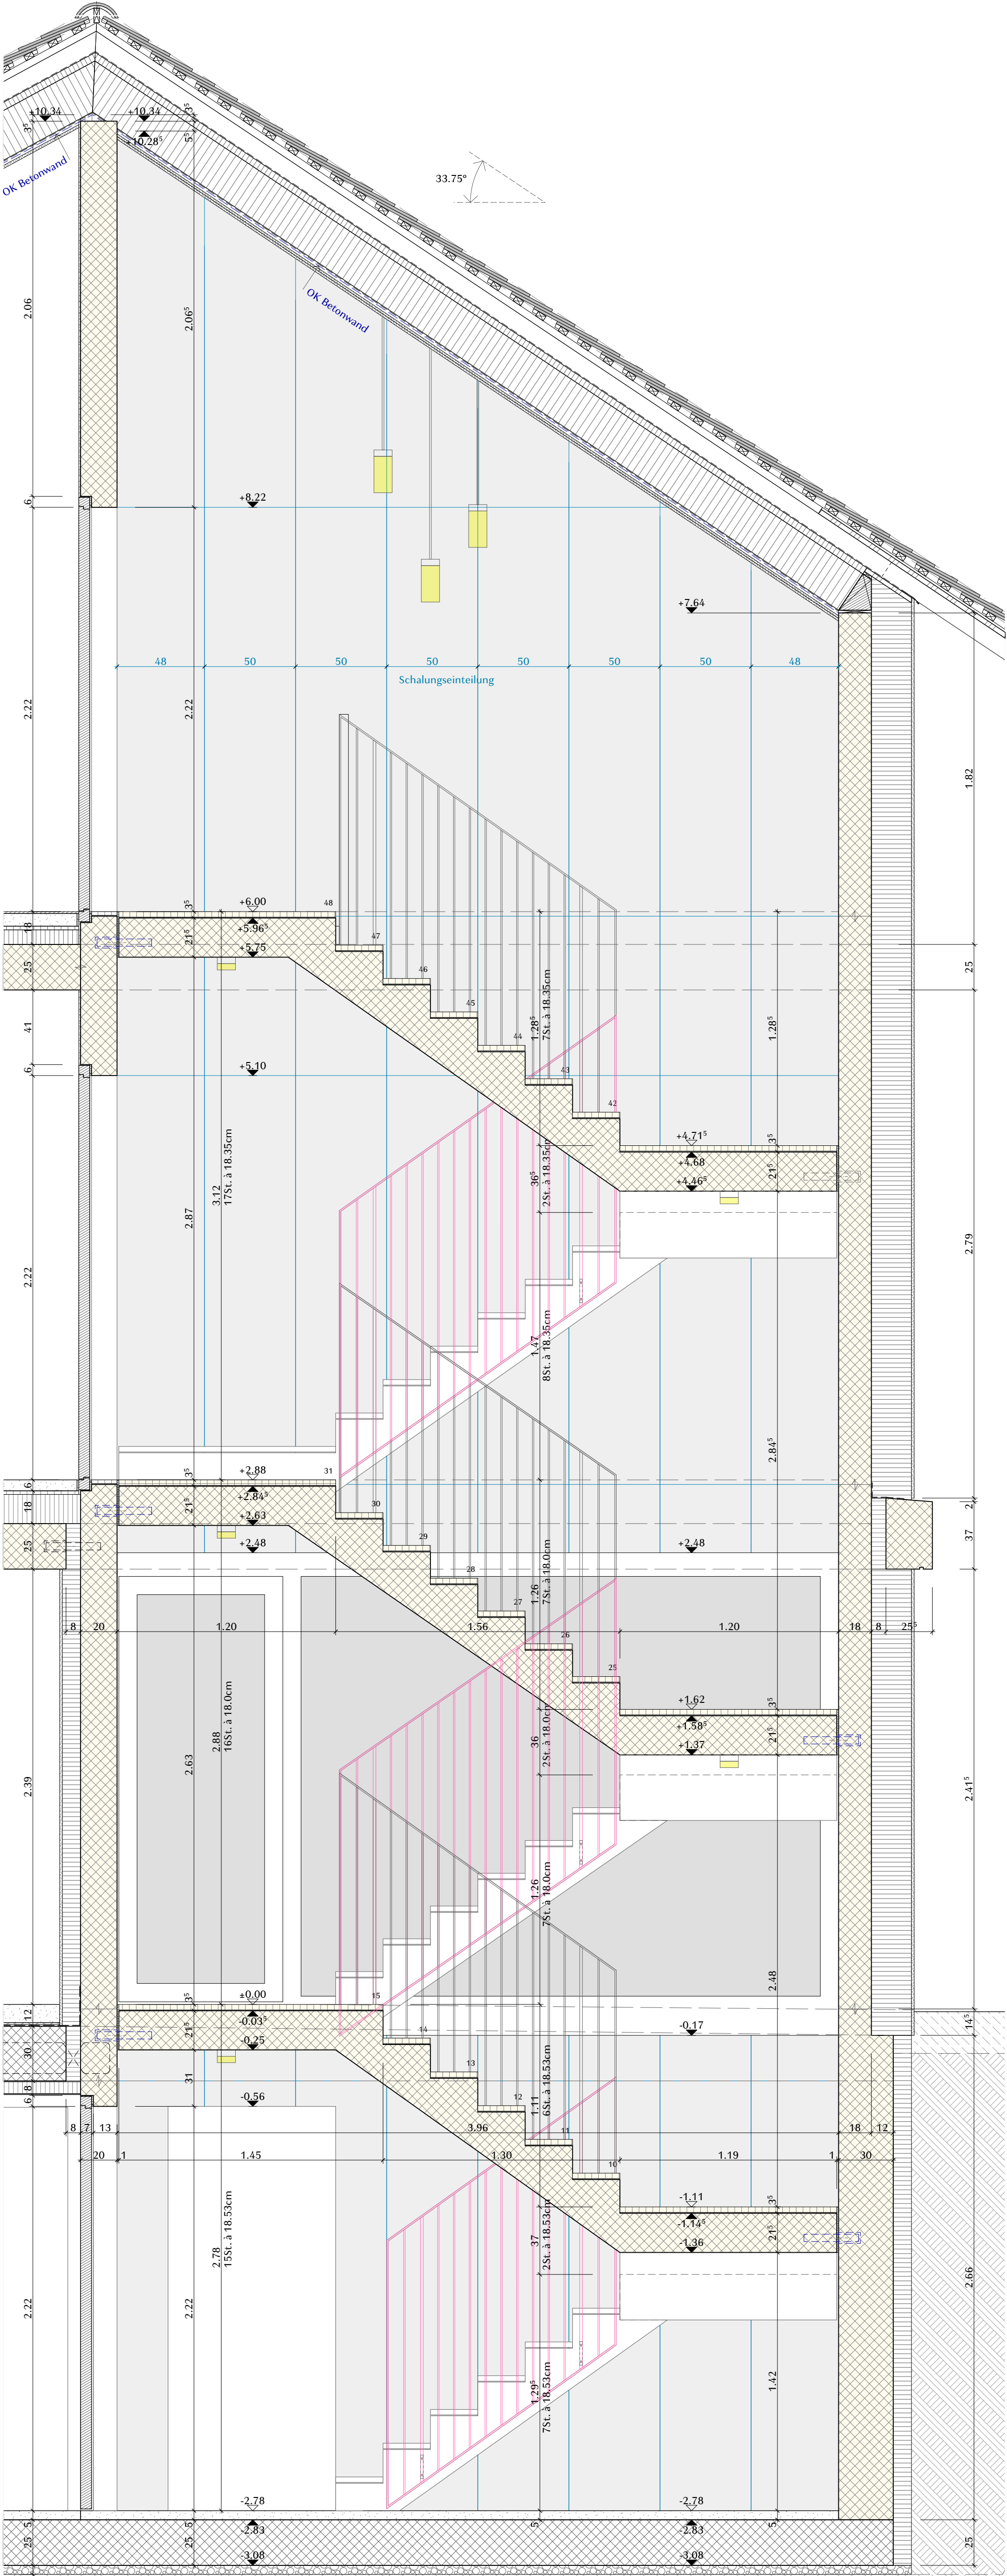

Schnitt 3-3

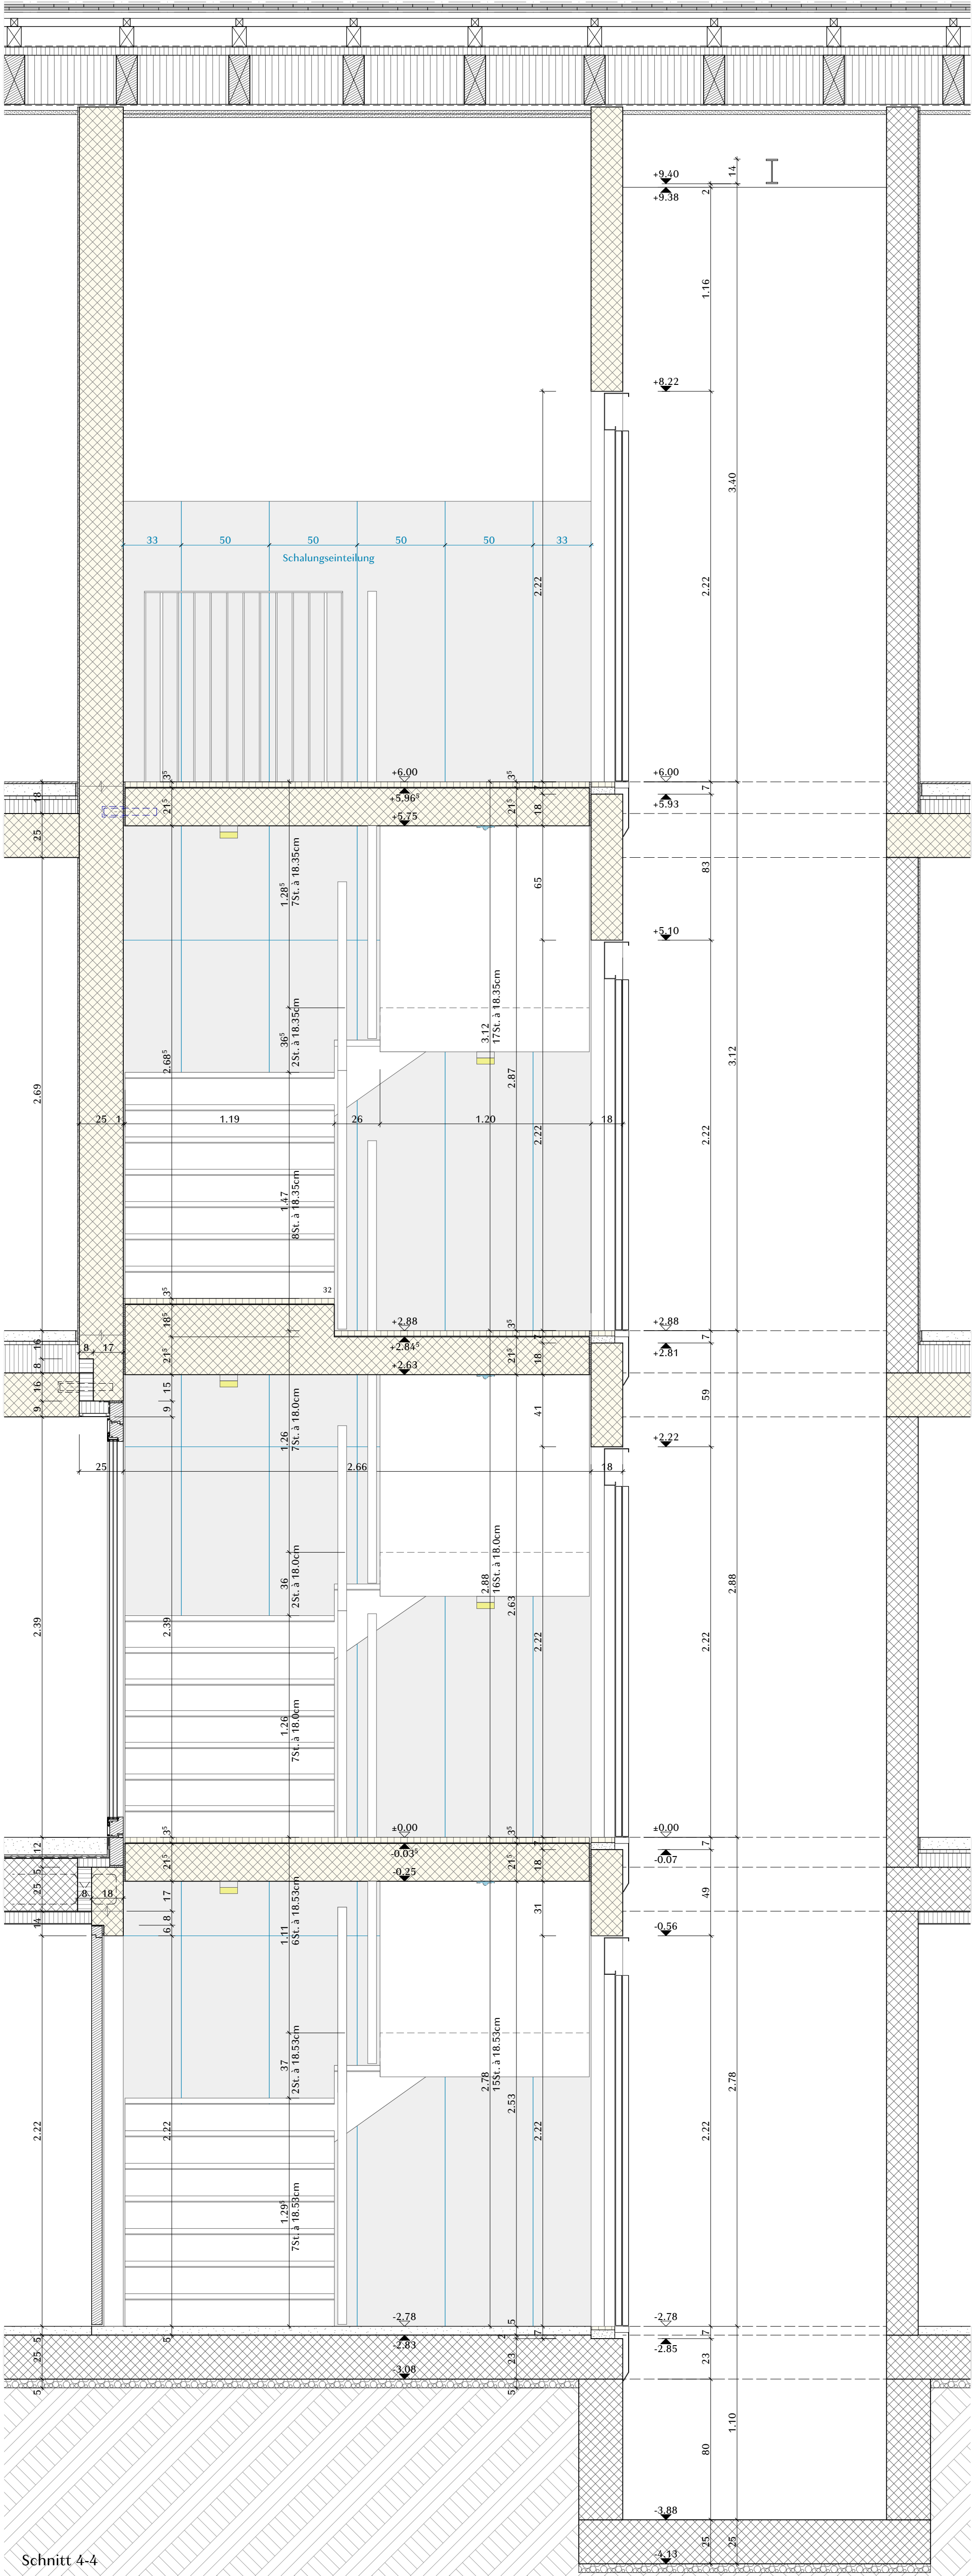

Schnitt 4-4

Baustoffe/ Kurzzeichen		Sämtliche Masse sind vom Unternehmer am Bau zu kontrollieren. Massendifferenzen sind sofort der Bauleitung zu melden.		Möbel und Einbauten nur informativ. Definitive Ausführung gemäss Detailplänen.	
	Normal-Beton	AH	Aussenbahnen	SW	Schwelle
	Stichbeton	BA	Bodenablauf	FB	Fensterbank
	Backstein	FS	Fahrradgang	MFB	Metallfensterbank
	Kalksandstein	PO	Parasollung	BBB	Betonfensterbank
	Holz/ Holwerkstoff	DW	Dachwasser	BR	Brüstung
	Dämmung	WAR	Meteorwasser	ST	Sturz
		WAS	Schmutzwasser		
		KS	Kühlschrank	M	Motor
		BO	Backofen	DF	Drehflügel
		KH	Kuchbrett	DK	Drehkappflügel
		ST	Stromer	HST	Habschleifentür
		GS	Geisepöpler	RAF	Rallmellenstern
		WM	Waschmaschine	MAR	Stoffmarke
		TB	Tumbler	EI30	Brandschluss
		HTR	Handruchradator	HFL	Handruchlöcher