


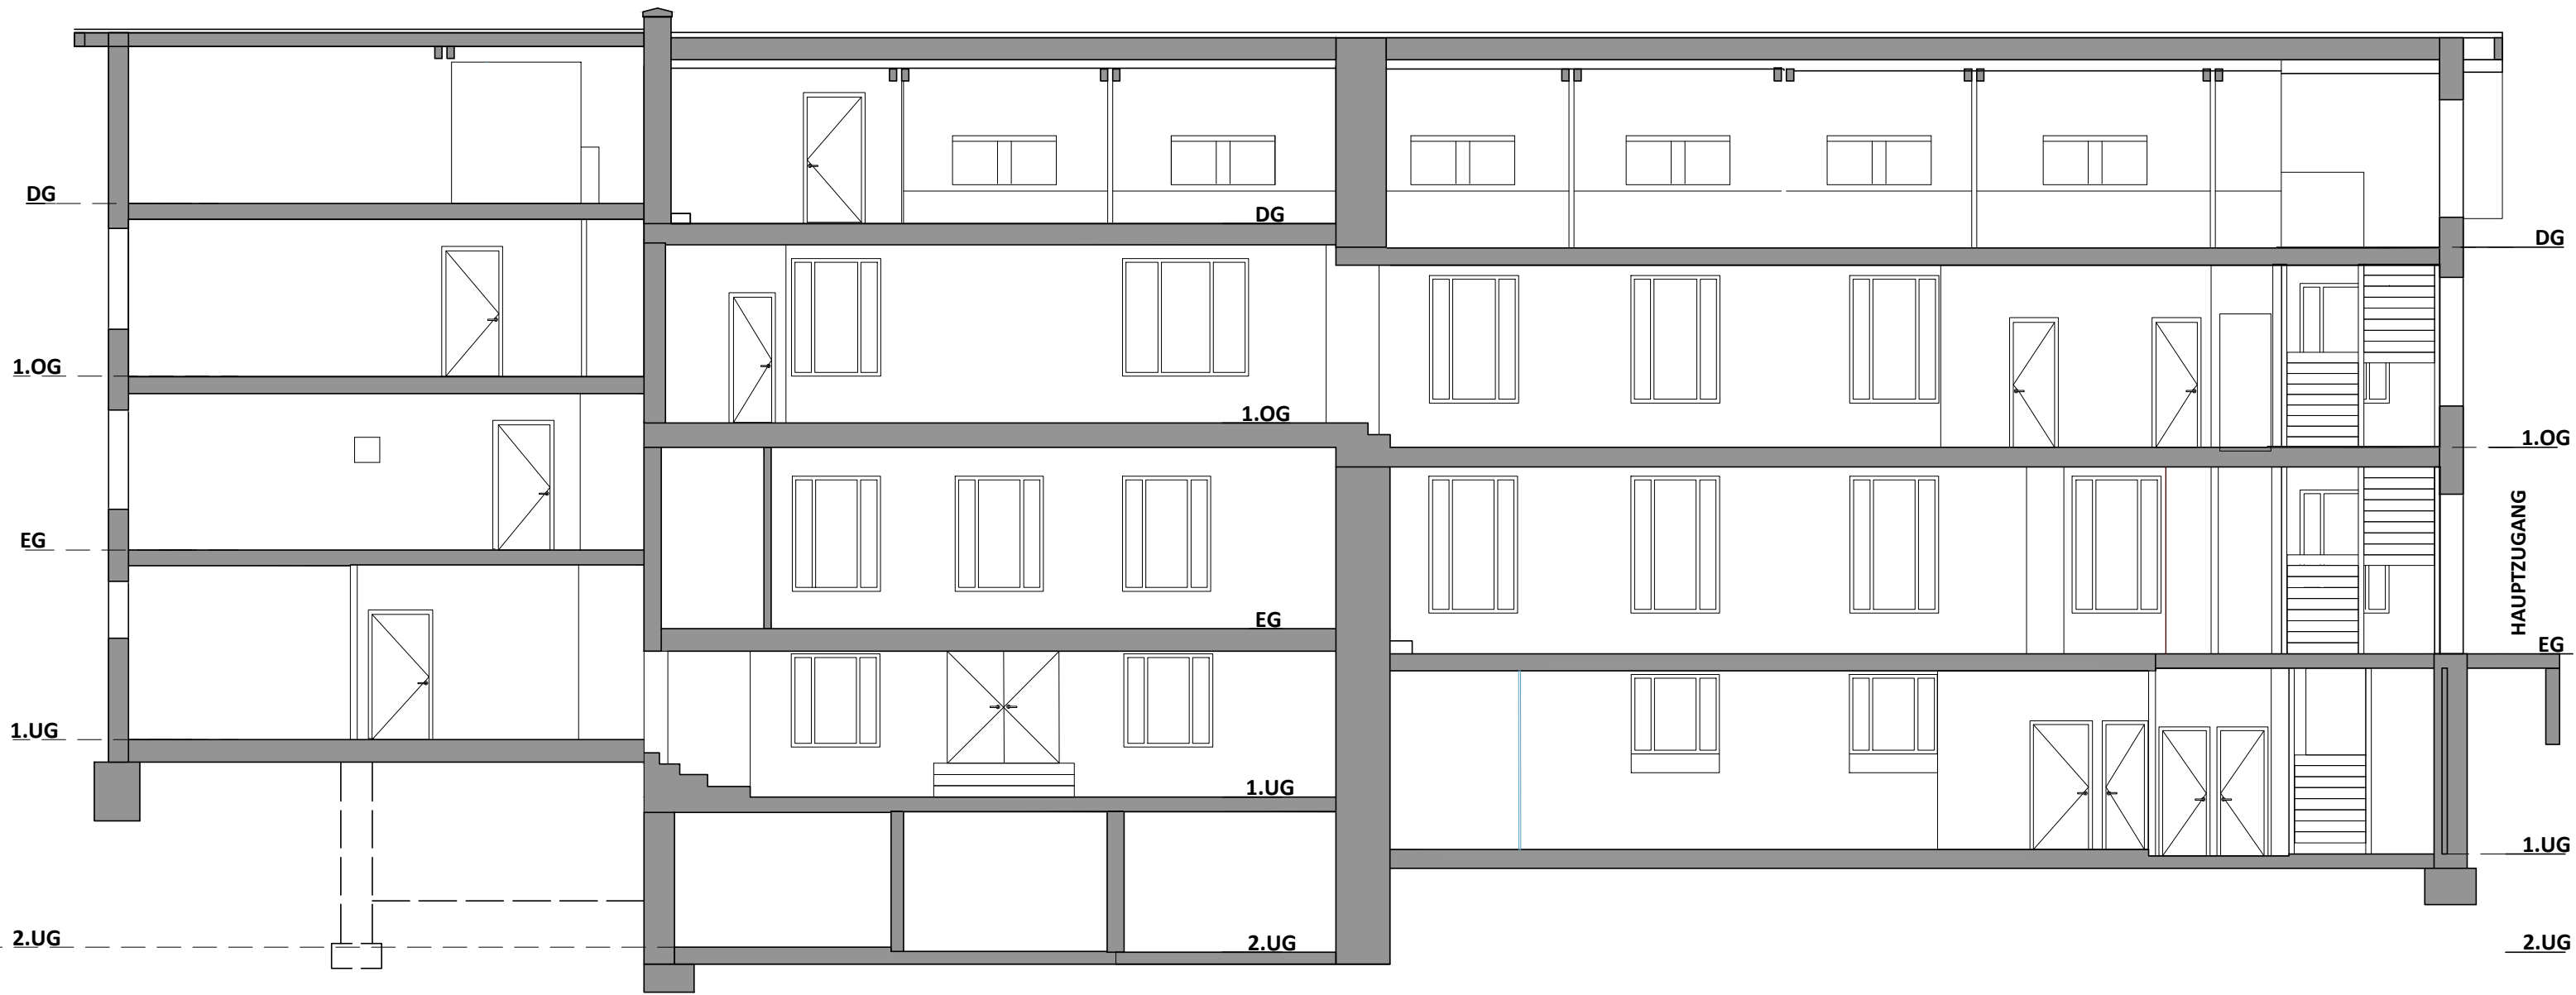

Schnitt A-A



Massstab 1:100

