



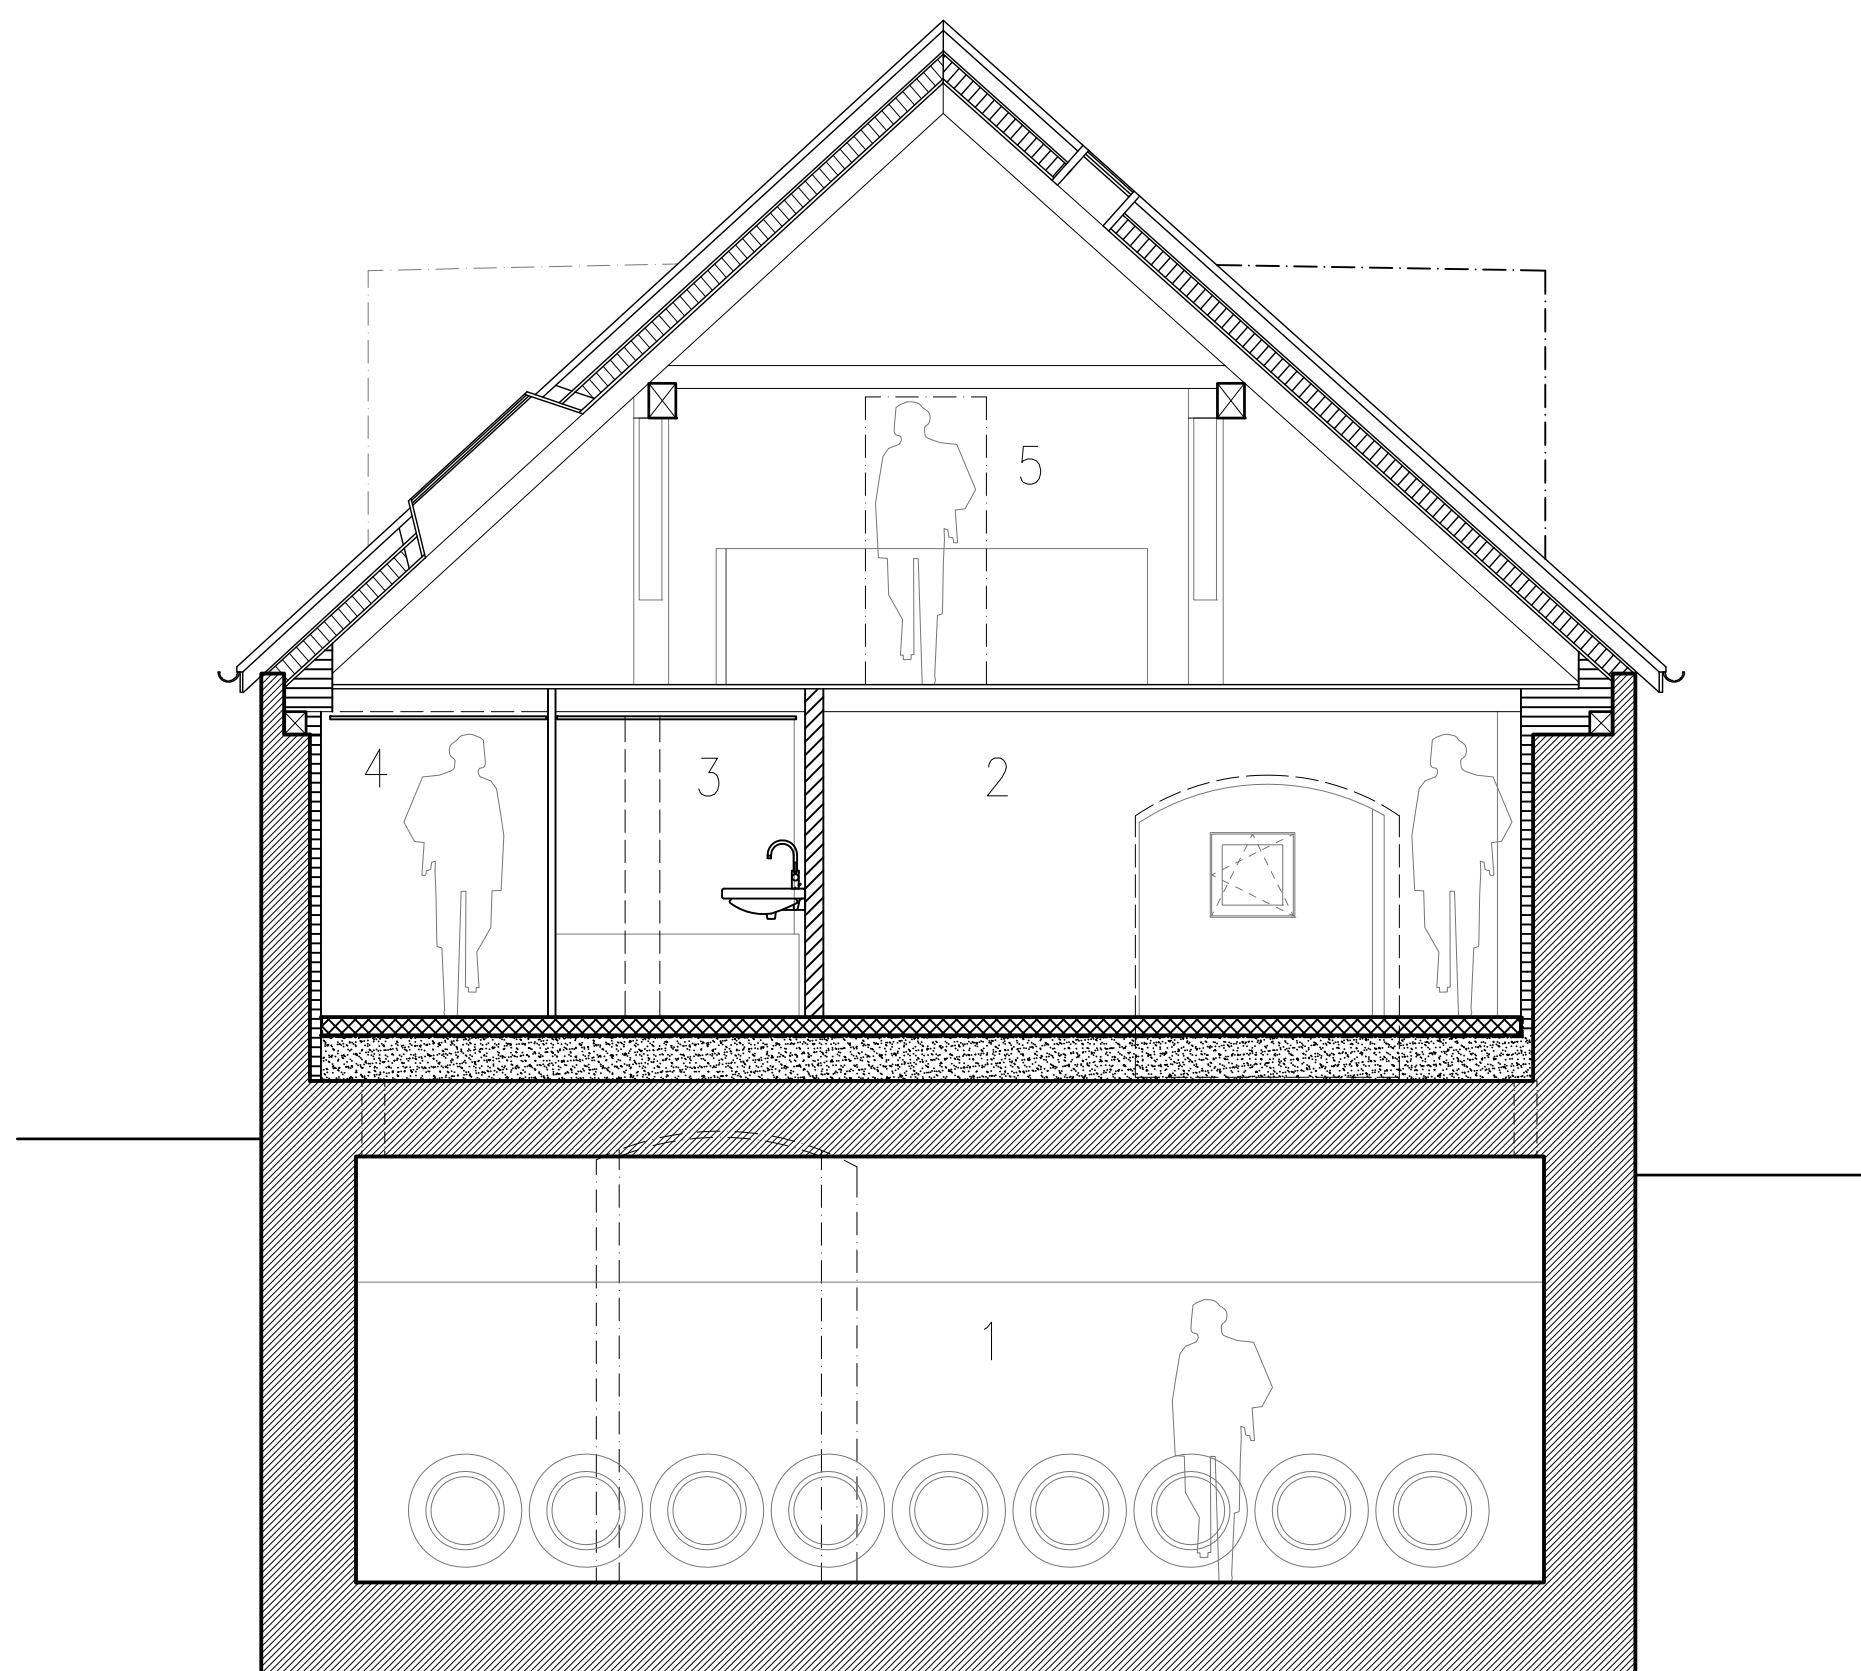

- 1 Barrique
- 2 Zimmer
- 3 Bad
- 4 WC
- 5 Küche

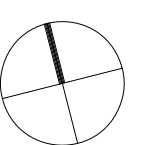

QUERSCHNITT