


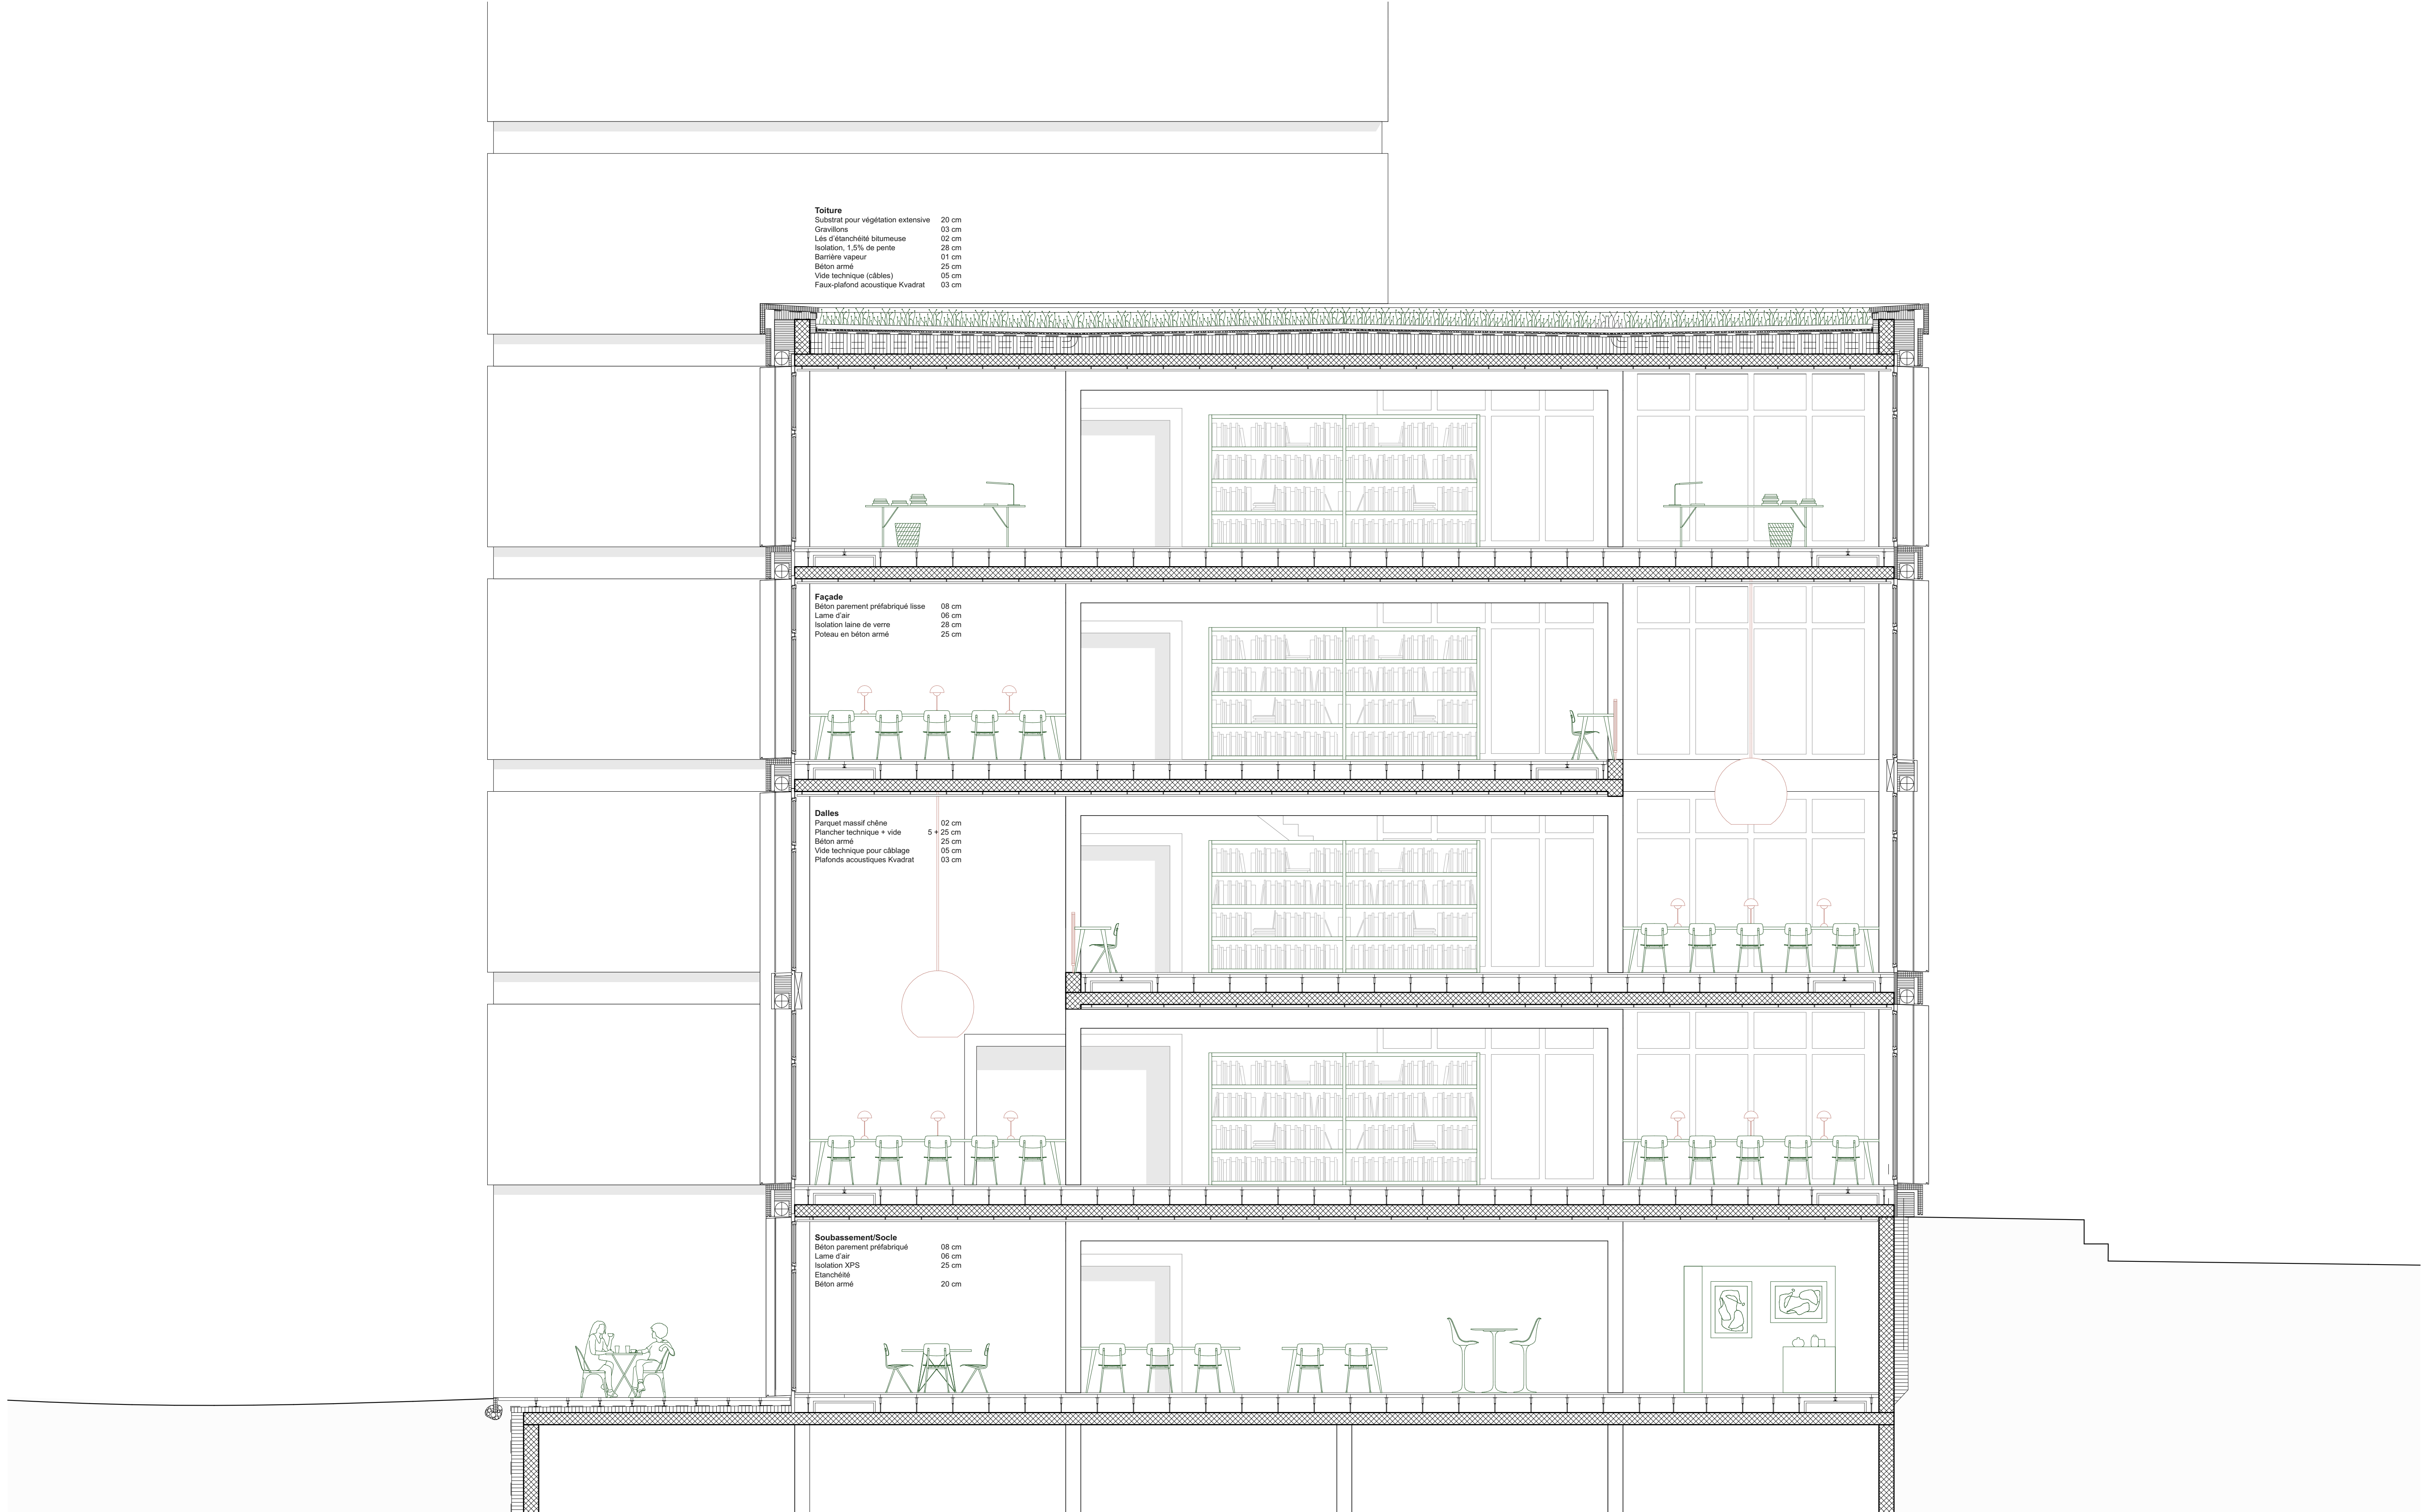

Coupe constructive – 1:50