
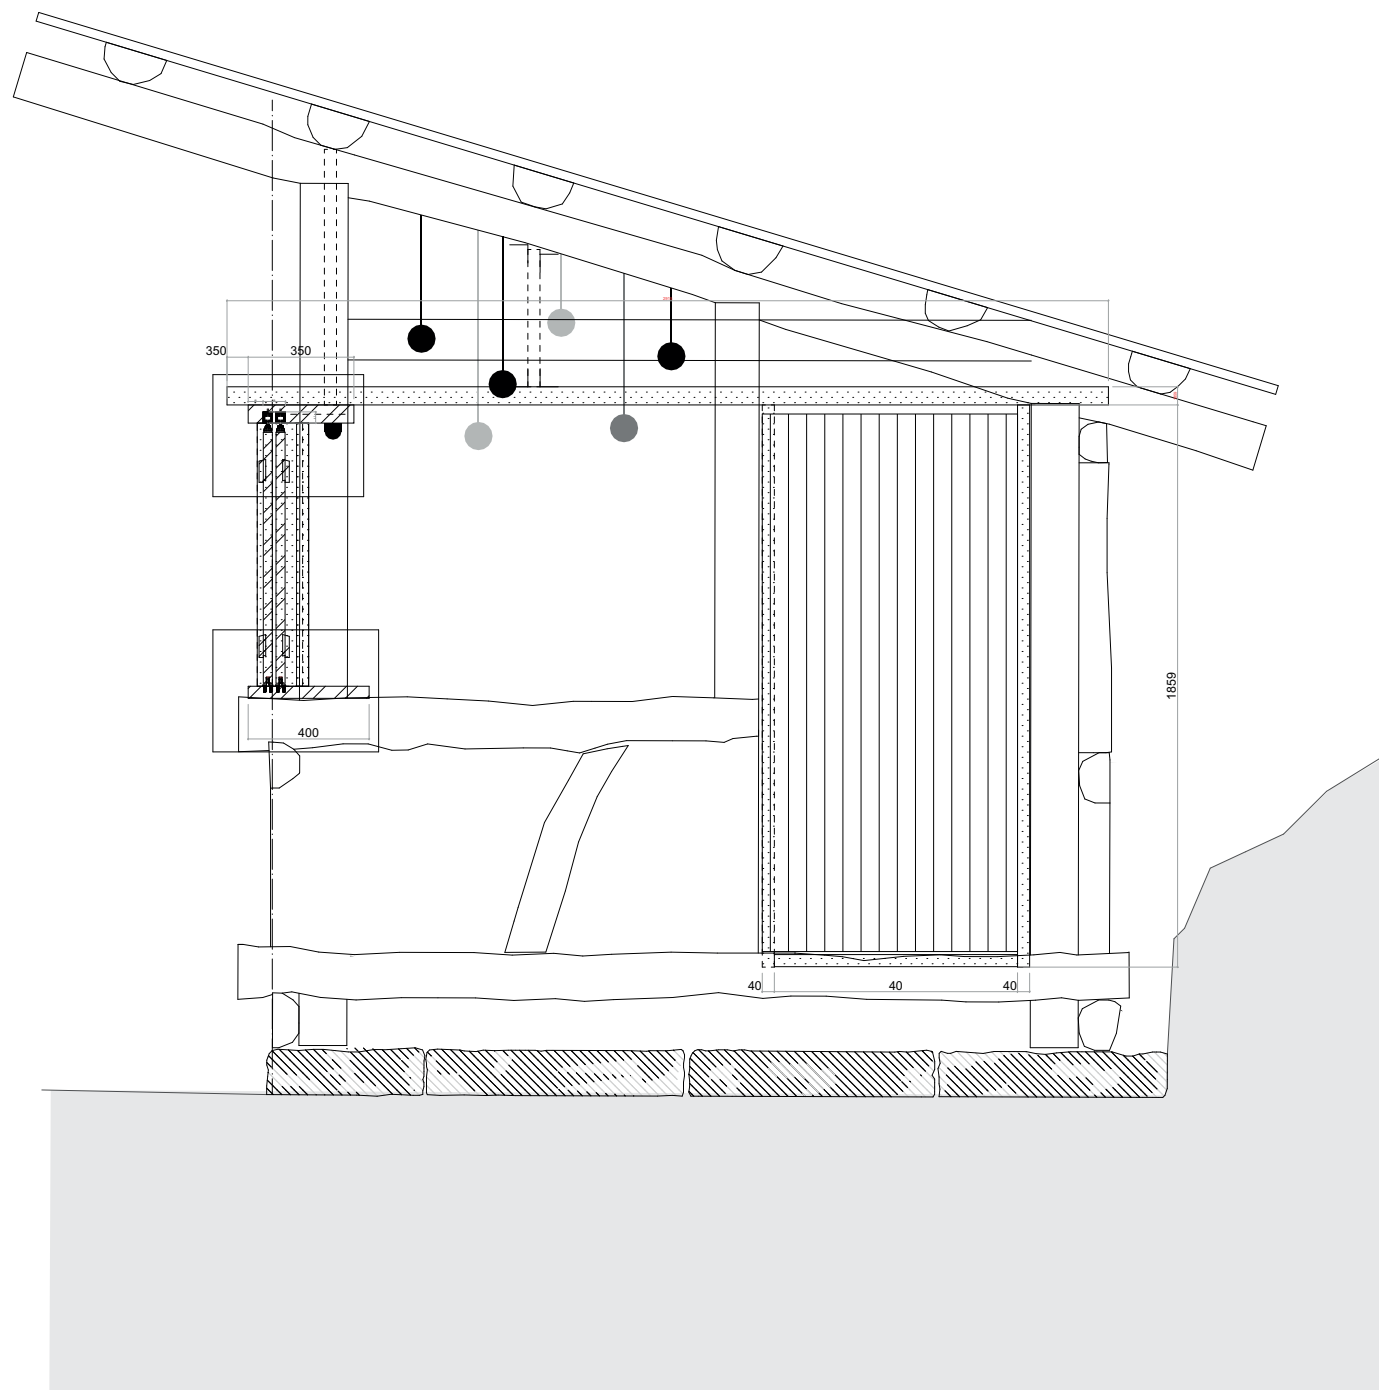


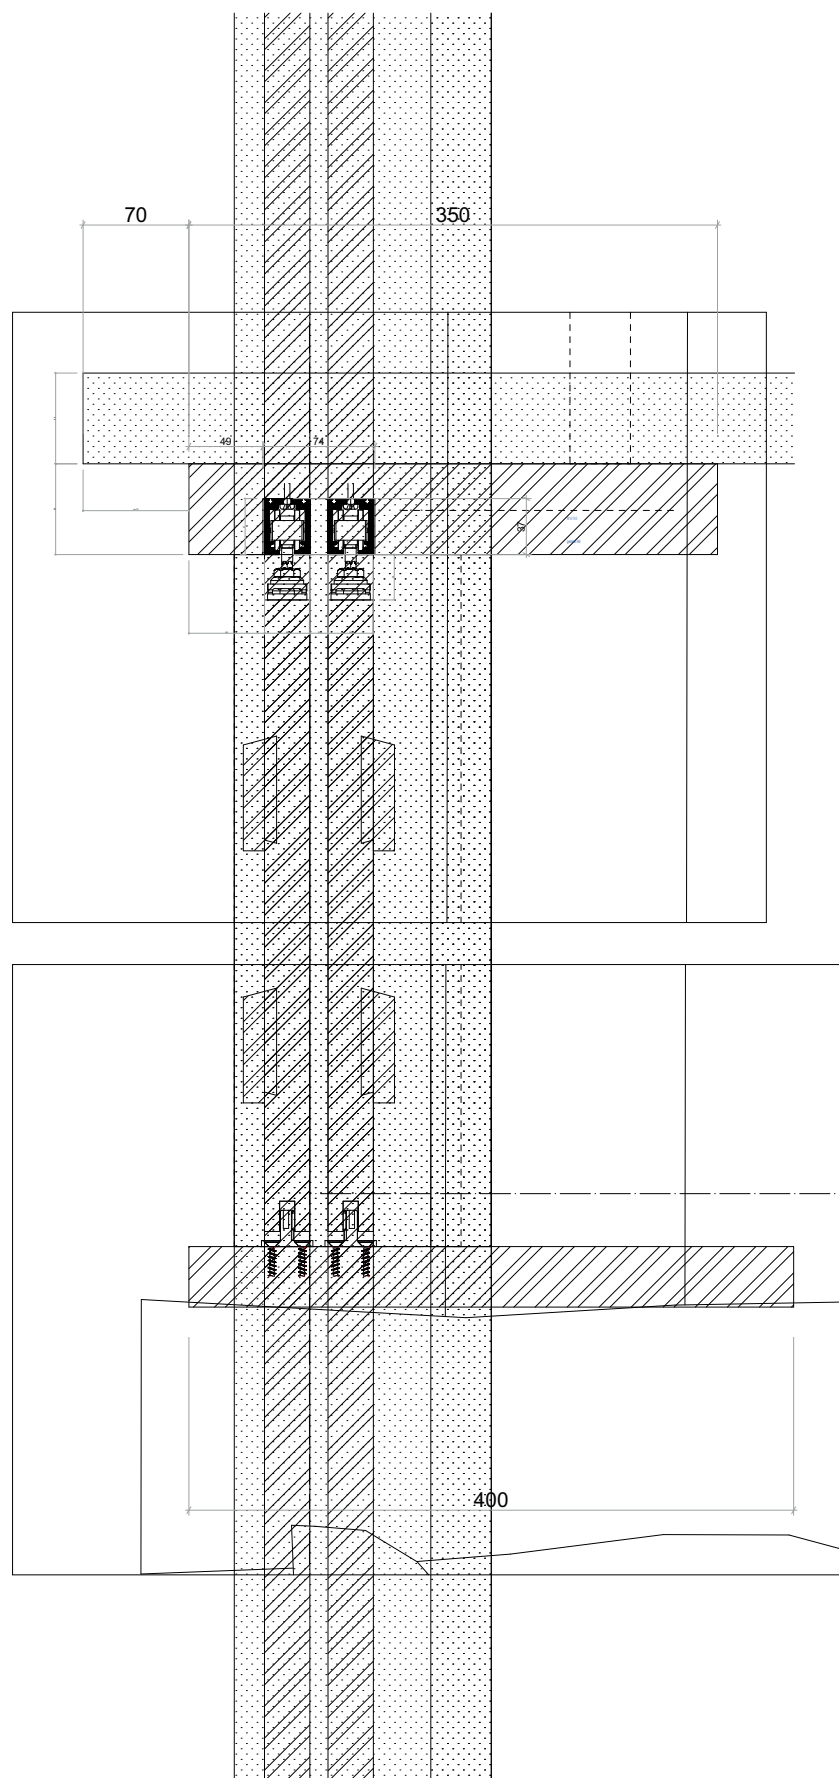

Querschnitt Red Pavilion
 Massstab 1:50
 Universität Liechtenstein
 Fürst-Franz-Josef Strasse
 9490 Vaduz
 Liechtenstein