




Hoffassade 1 : 200

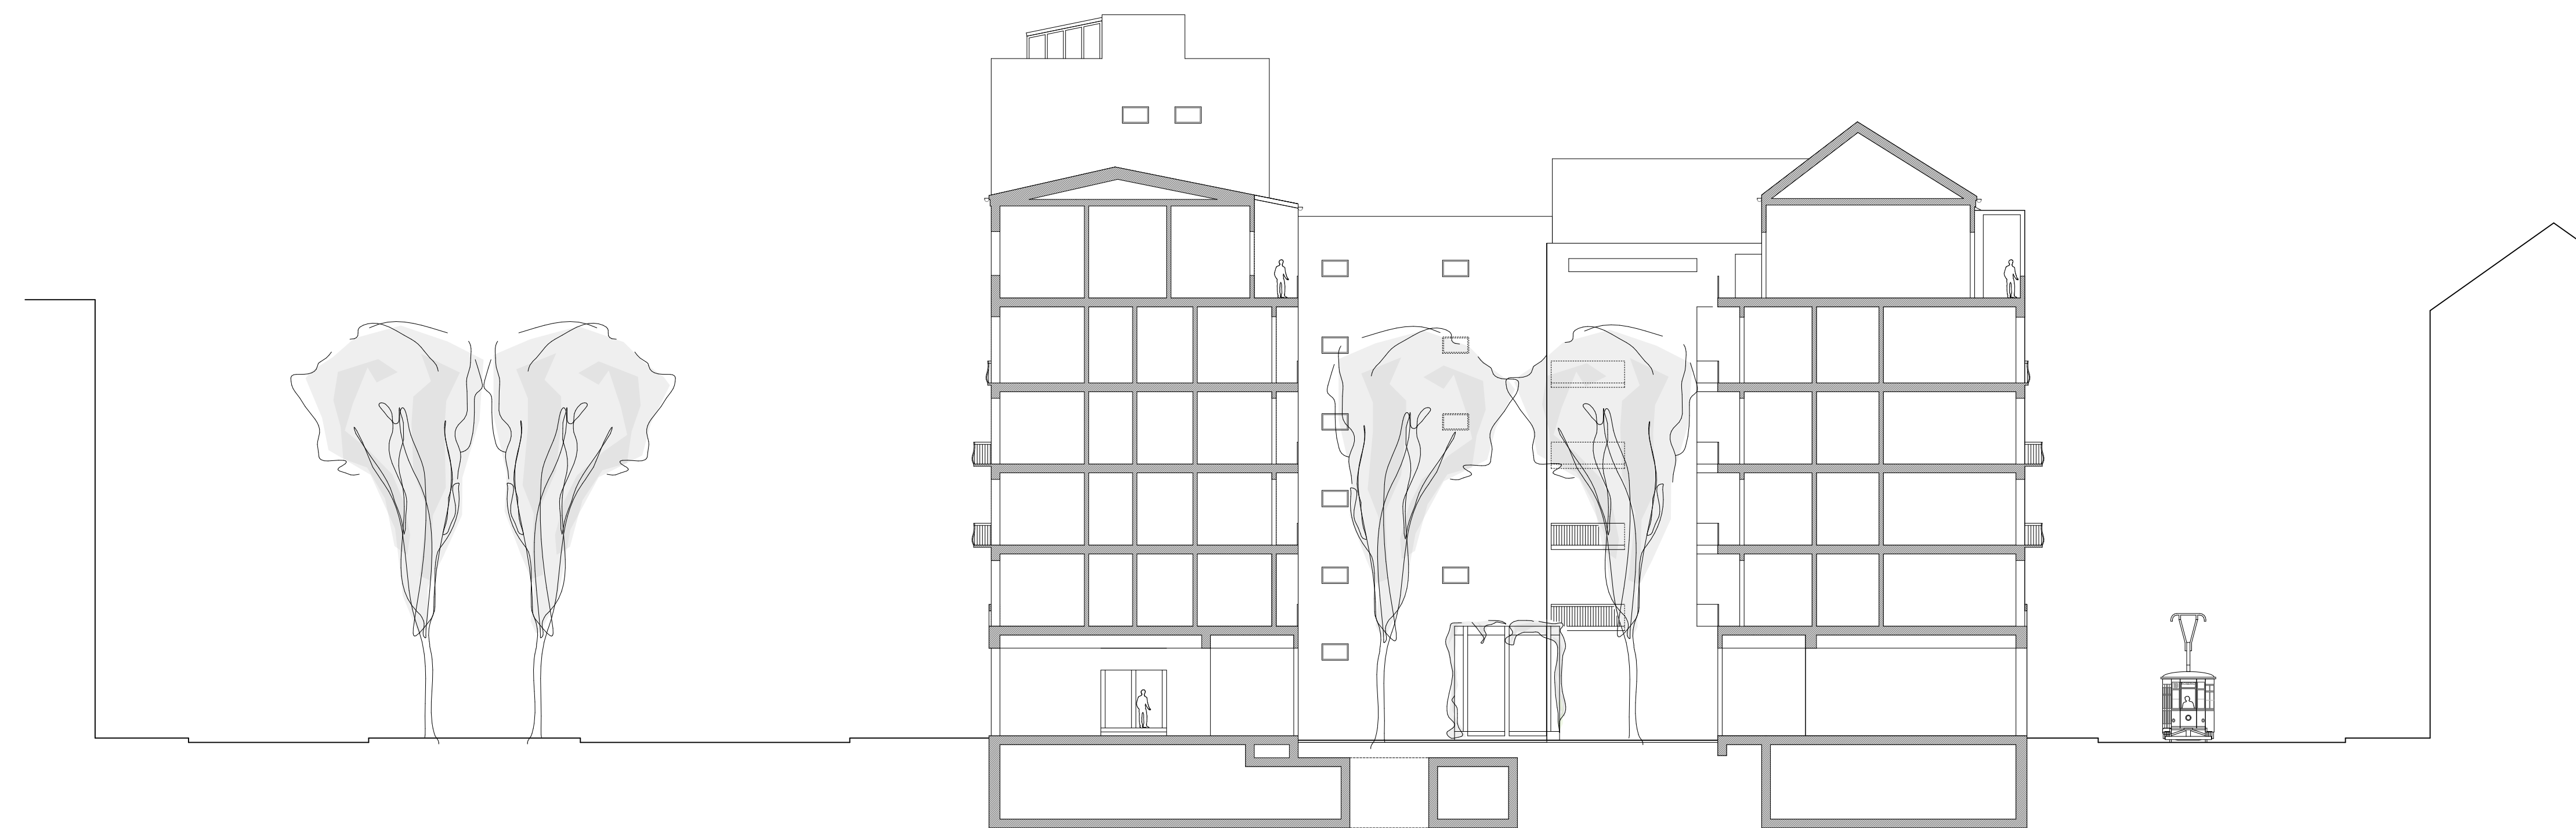

Querschnitt 1 : 200