



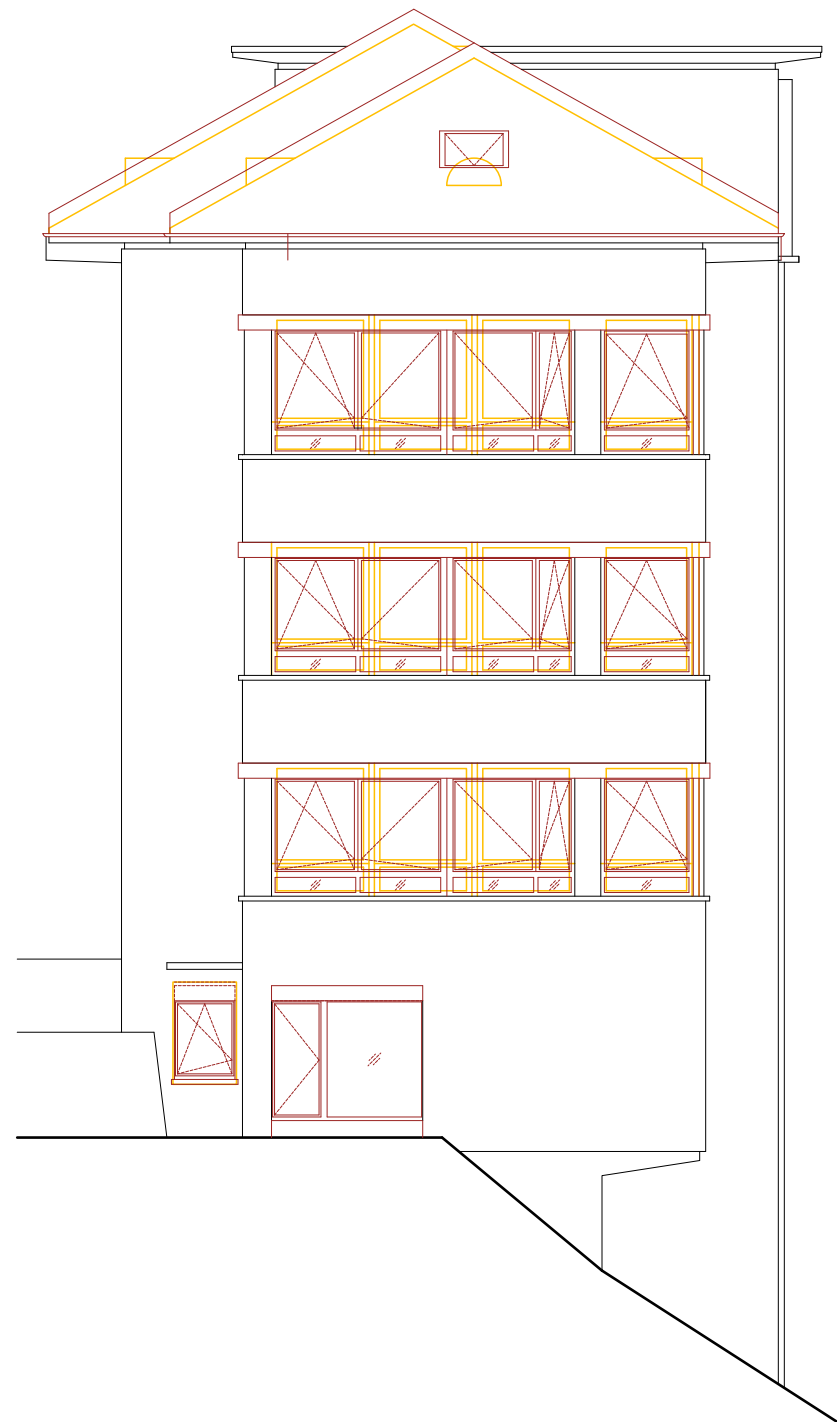

ELEVATION OUEST

ZODIAC LE LOCLE

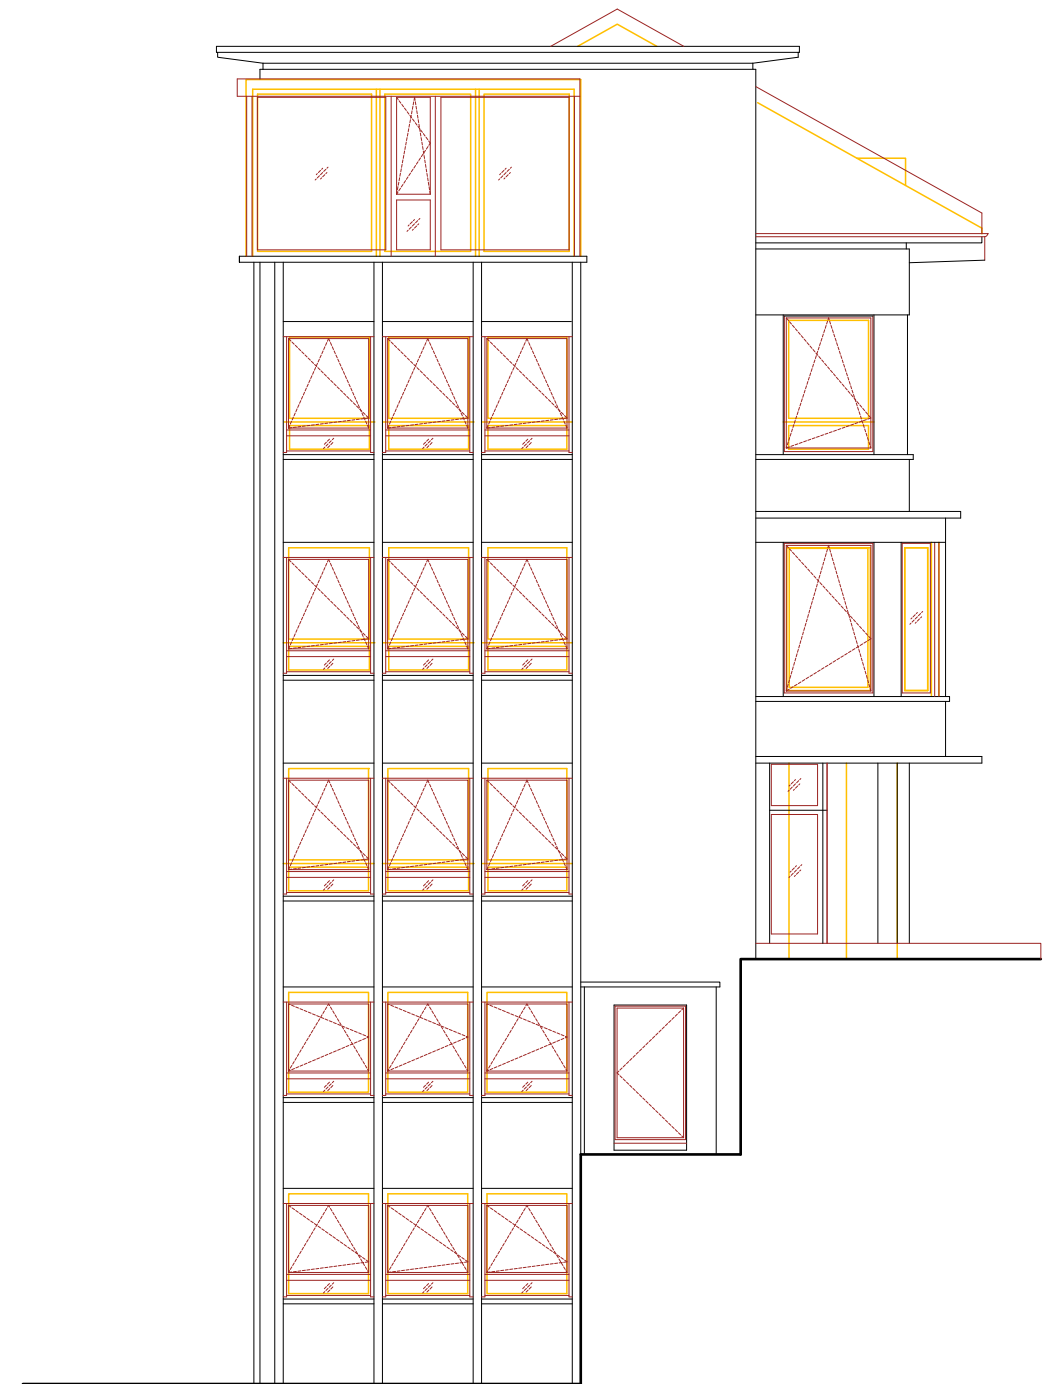

ELEVATION EST

0 1 3 5

©CEDRIC SCHÄRER ARCHITECTE