



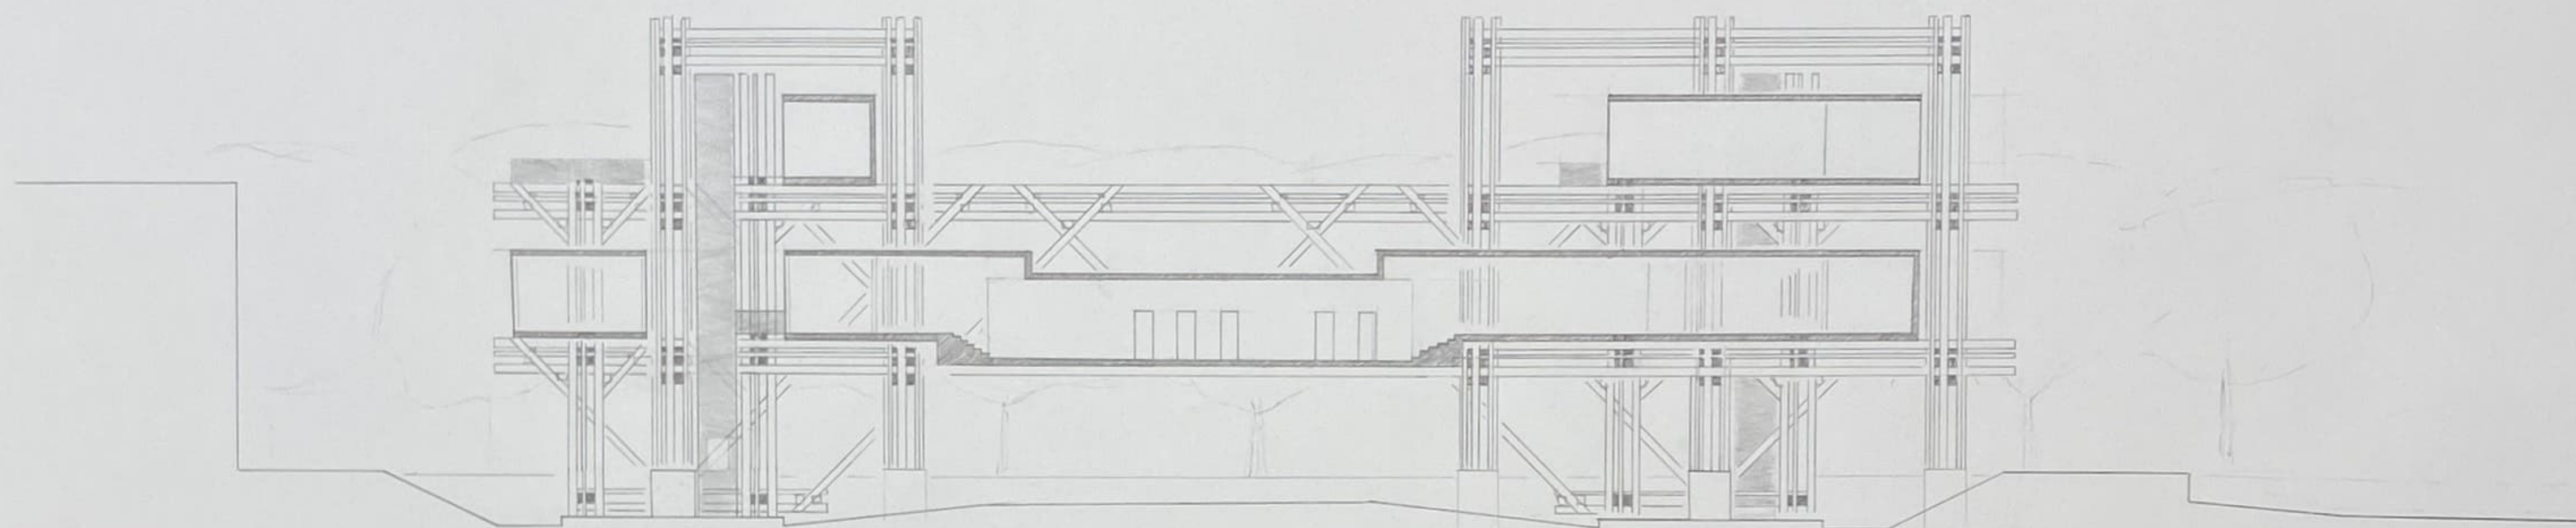

Längsschnitt

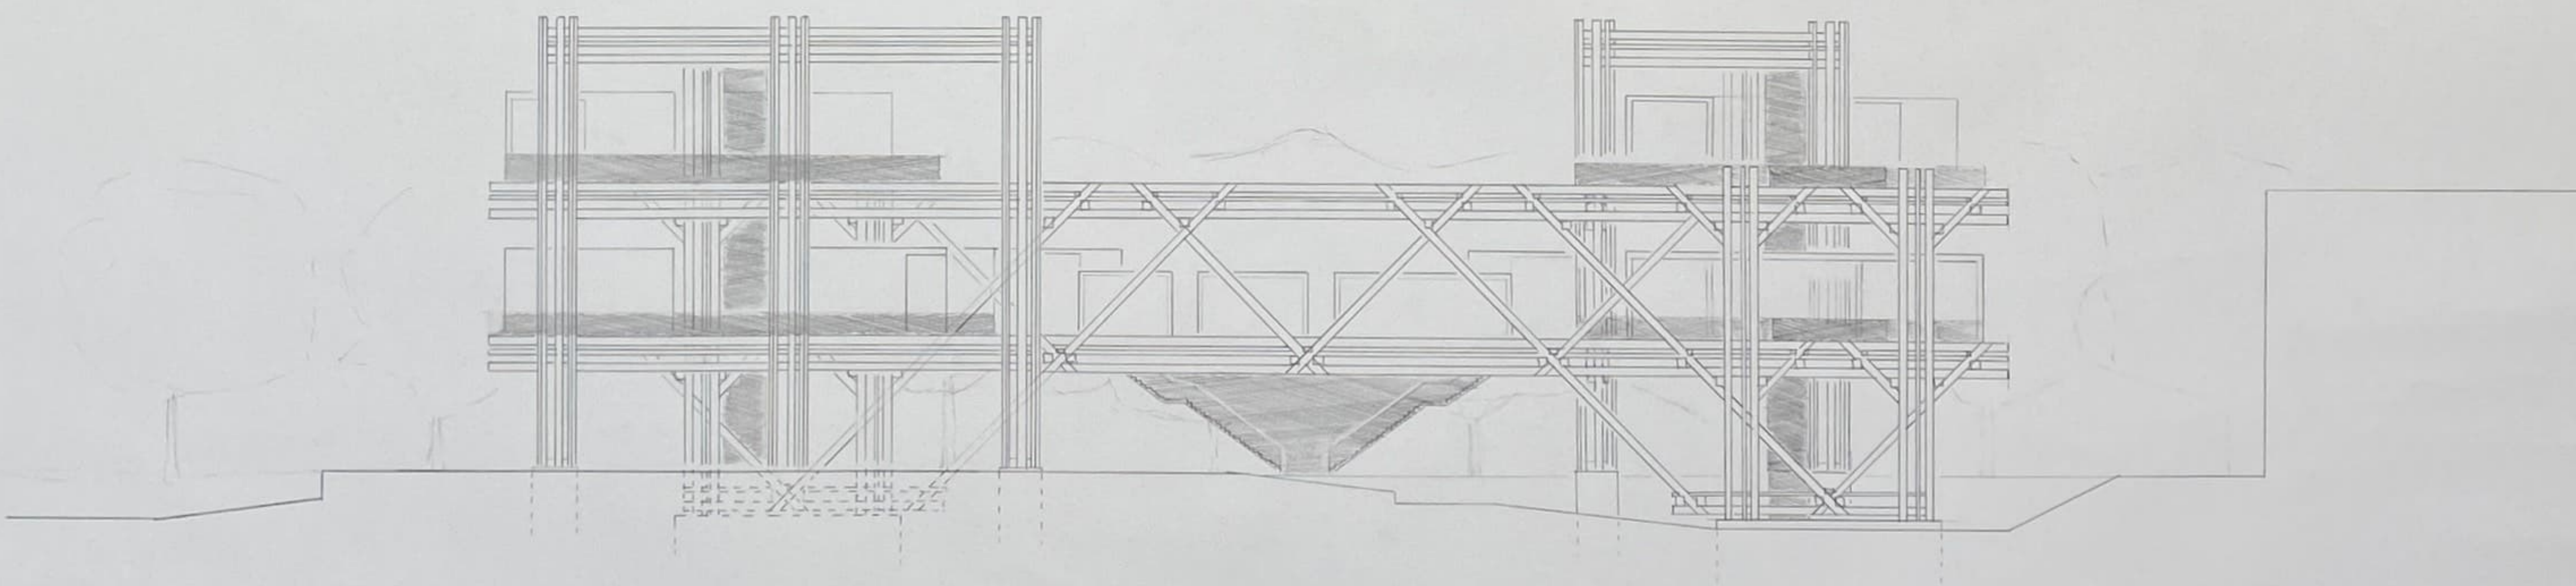

Südansicht, Mst. 1:200
verf. 1921