


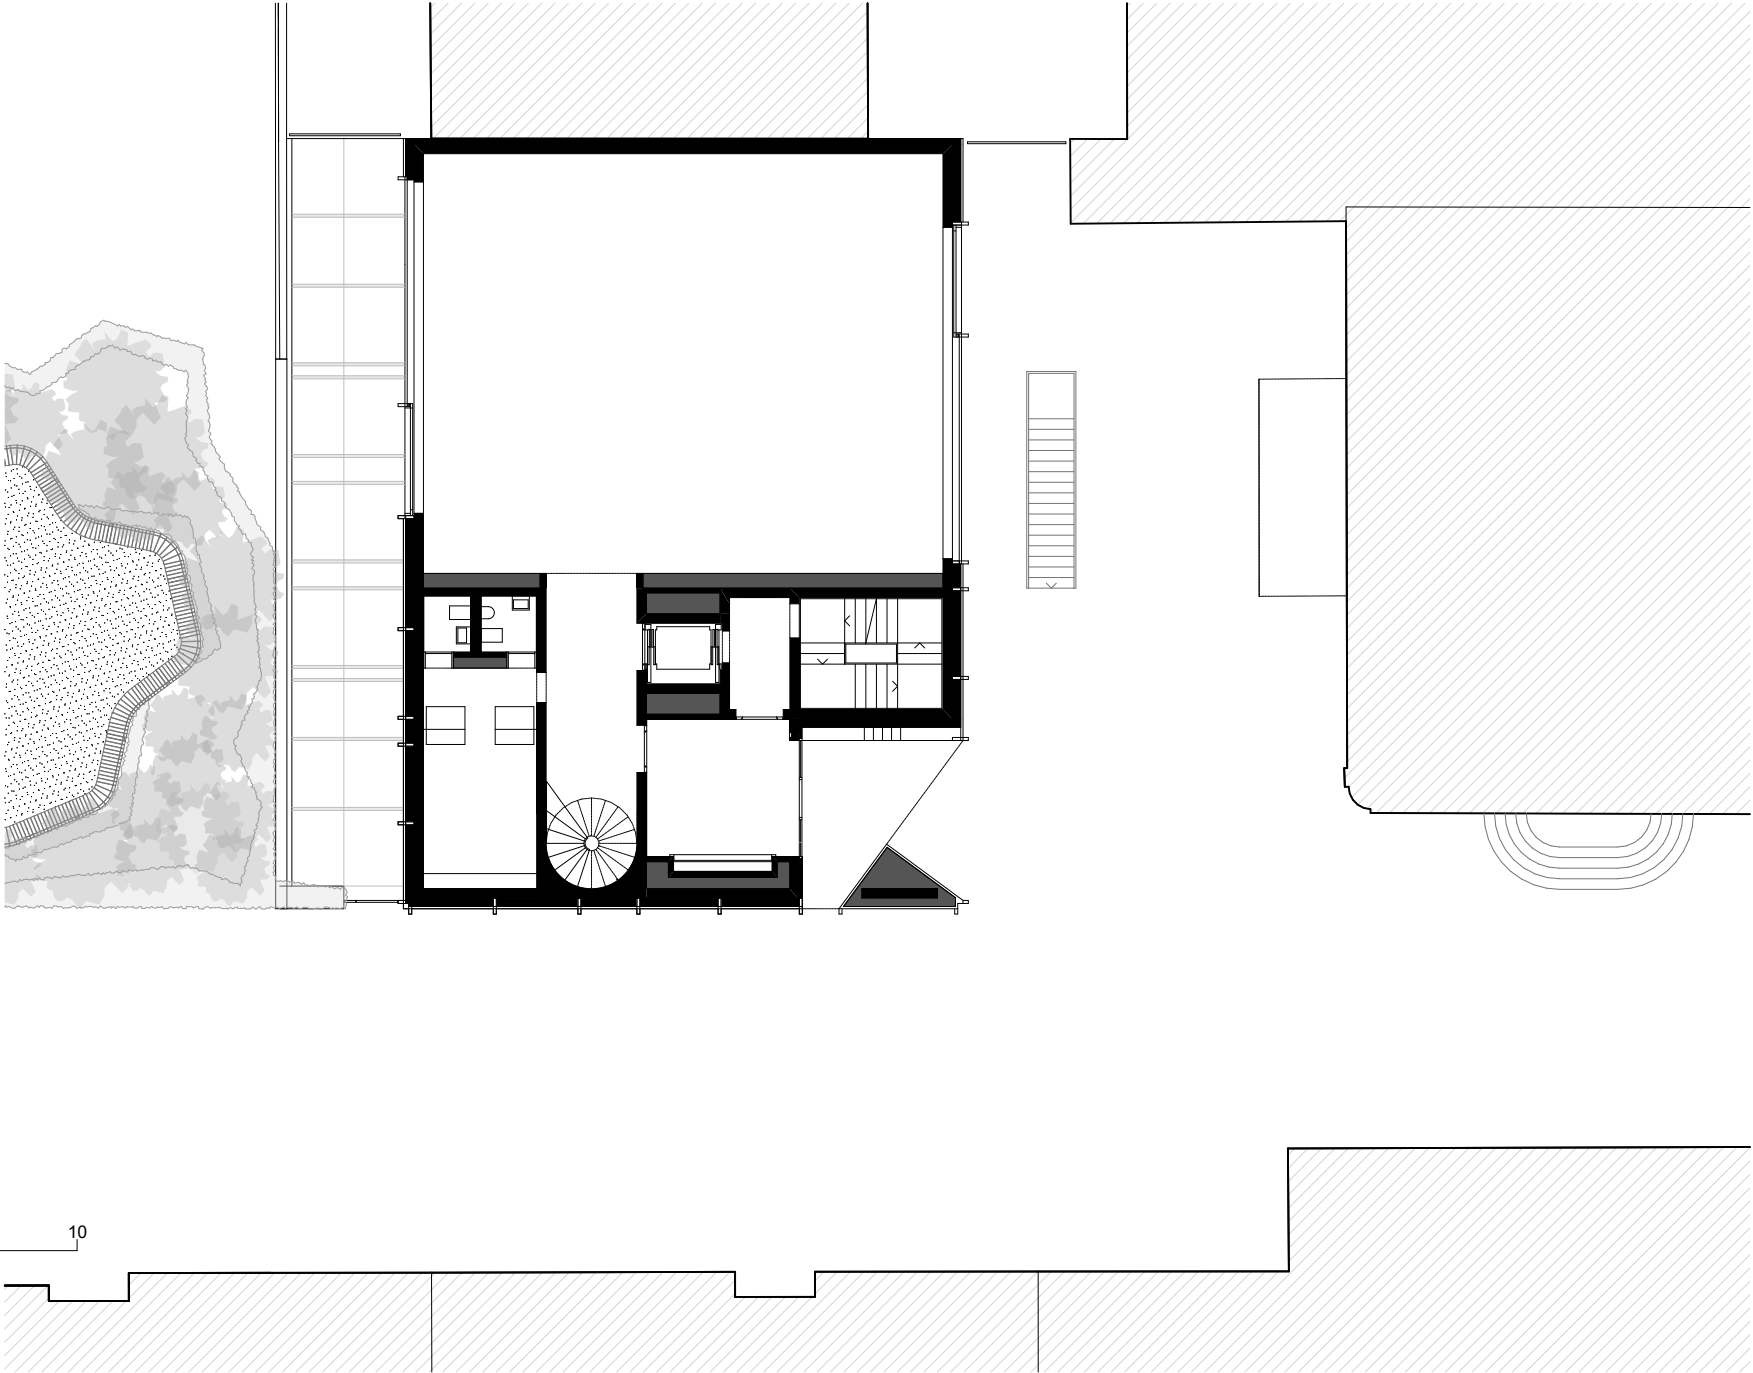

0 5 10

Grundriss
Erdgeschoss