

PROPRIETÀ : RADENKO JAKSIC
ISTANTE : RADENKO JAKSIC
PROGETTO: LOKOMOTIV architects - 6503 Bellinzona

TAV:	F fSud
SCALA: 1:50	DIM. pers.
DATA: 05 GIUGNO 2018	
RIF. : A.F.	

LOKOMOTIV
ARCHITECT /

strada


2497

- | | |
|---|----------------------------------|
|  | Calcestruzzo |
|  | Laterizio / mattoni |
|  | Isolazione XPS |
|  | Isolazione EPS |
|  | Isolazione Styrofoam |
|  | Risparmio a pavimento |
|  | Styrofoam in getto |
|  | Impermeabilizzazione a pavimento |

2497

1959

1959

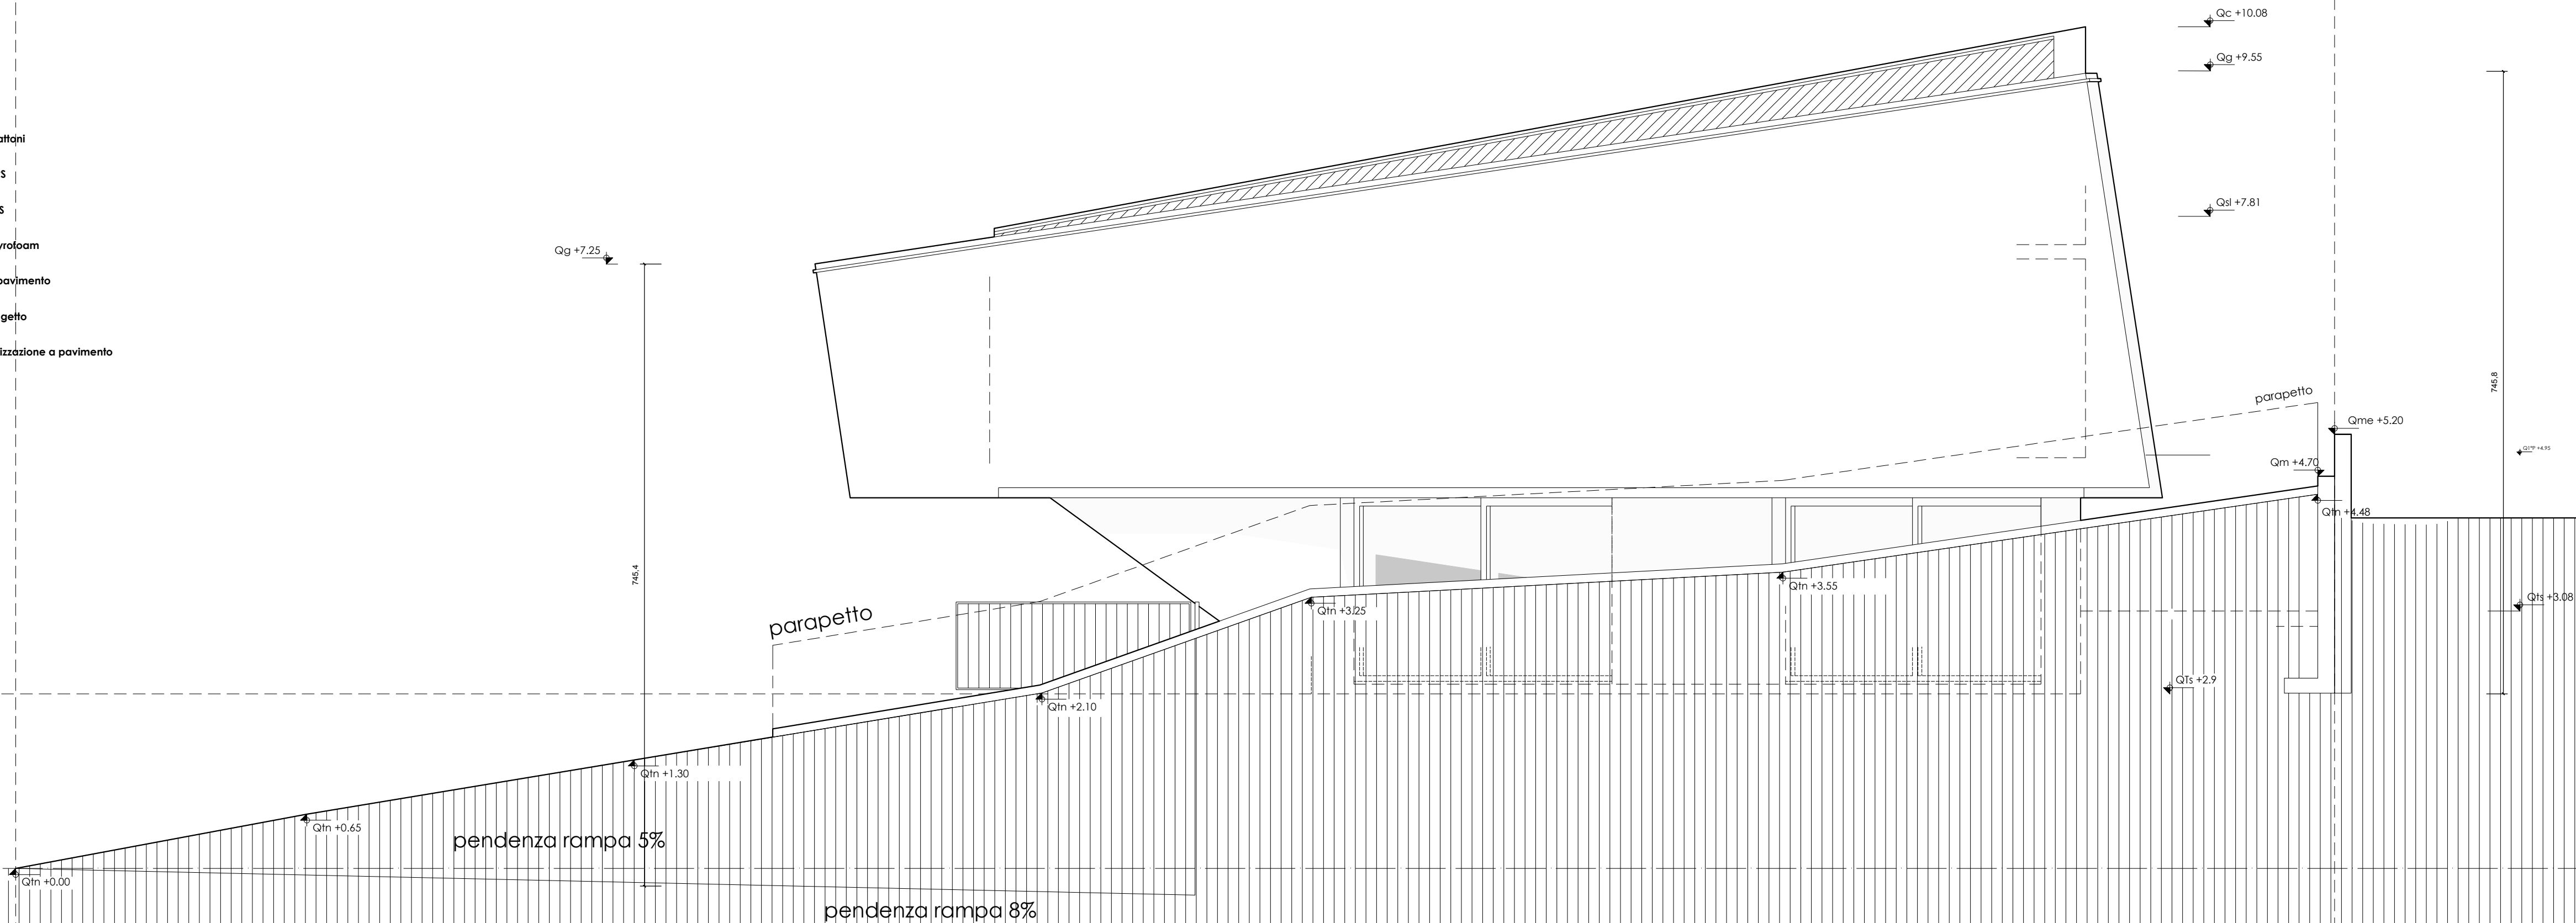

fac.SUD