




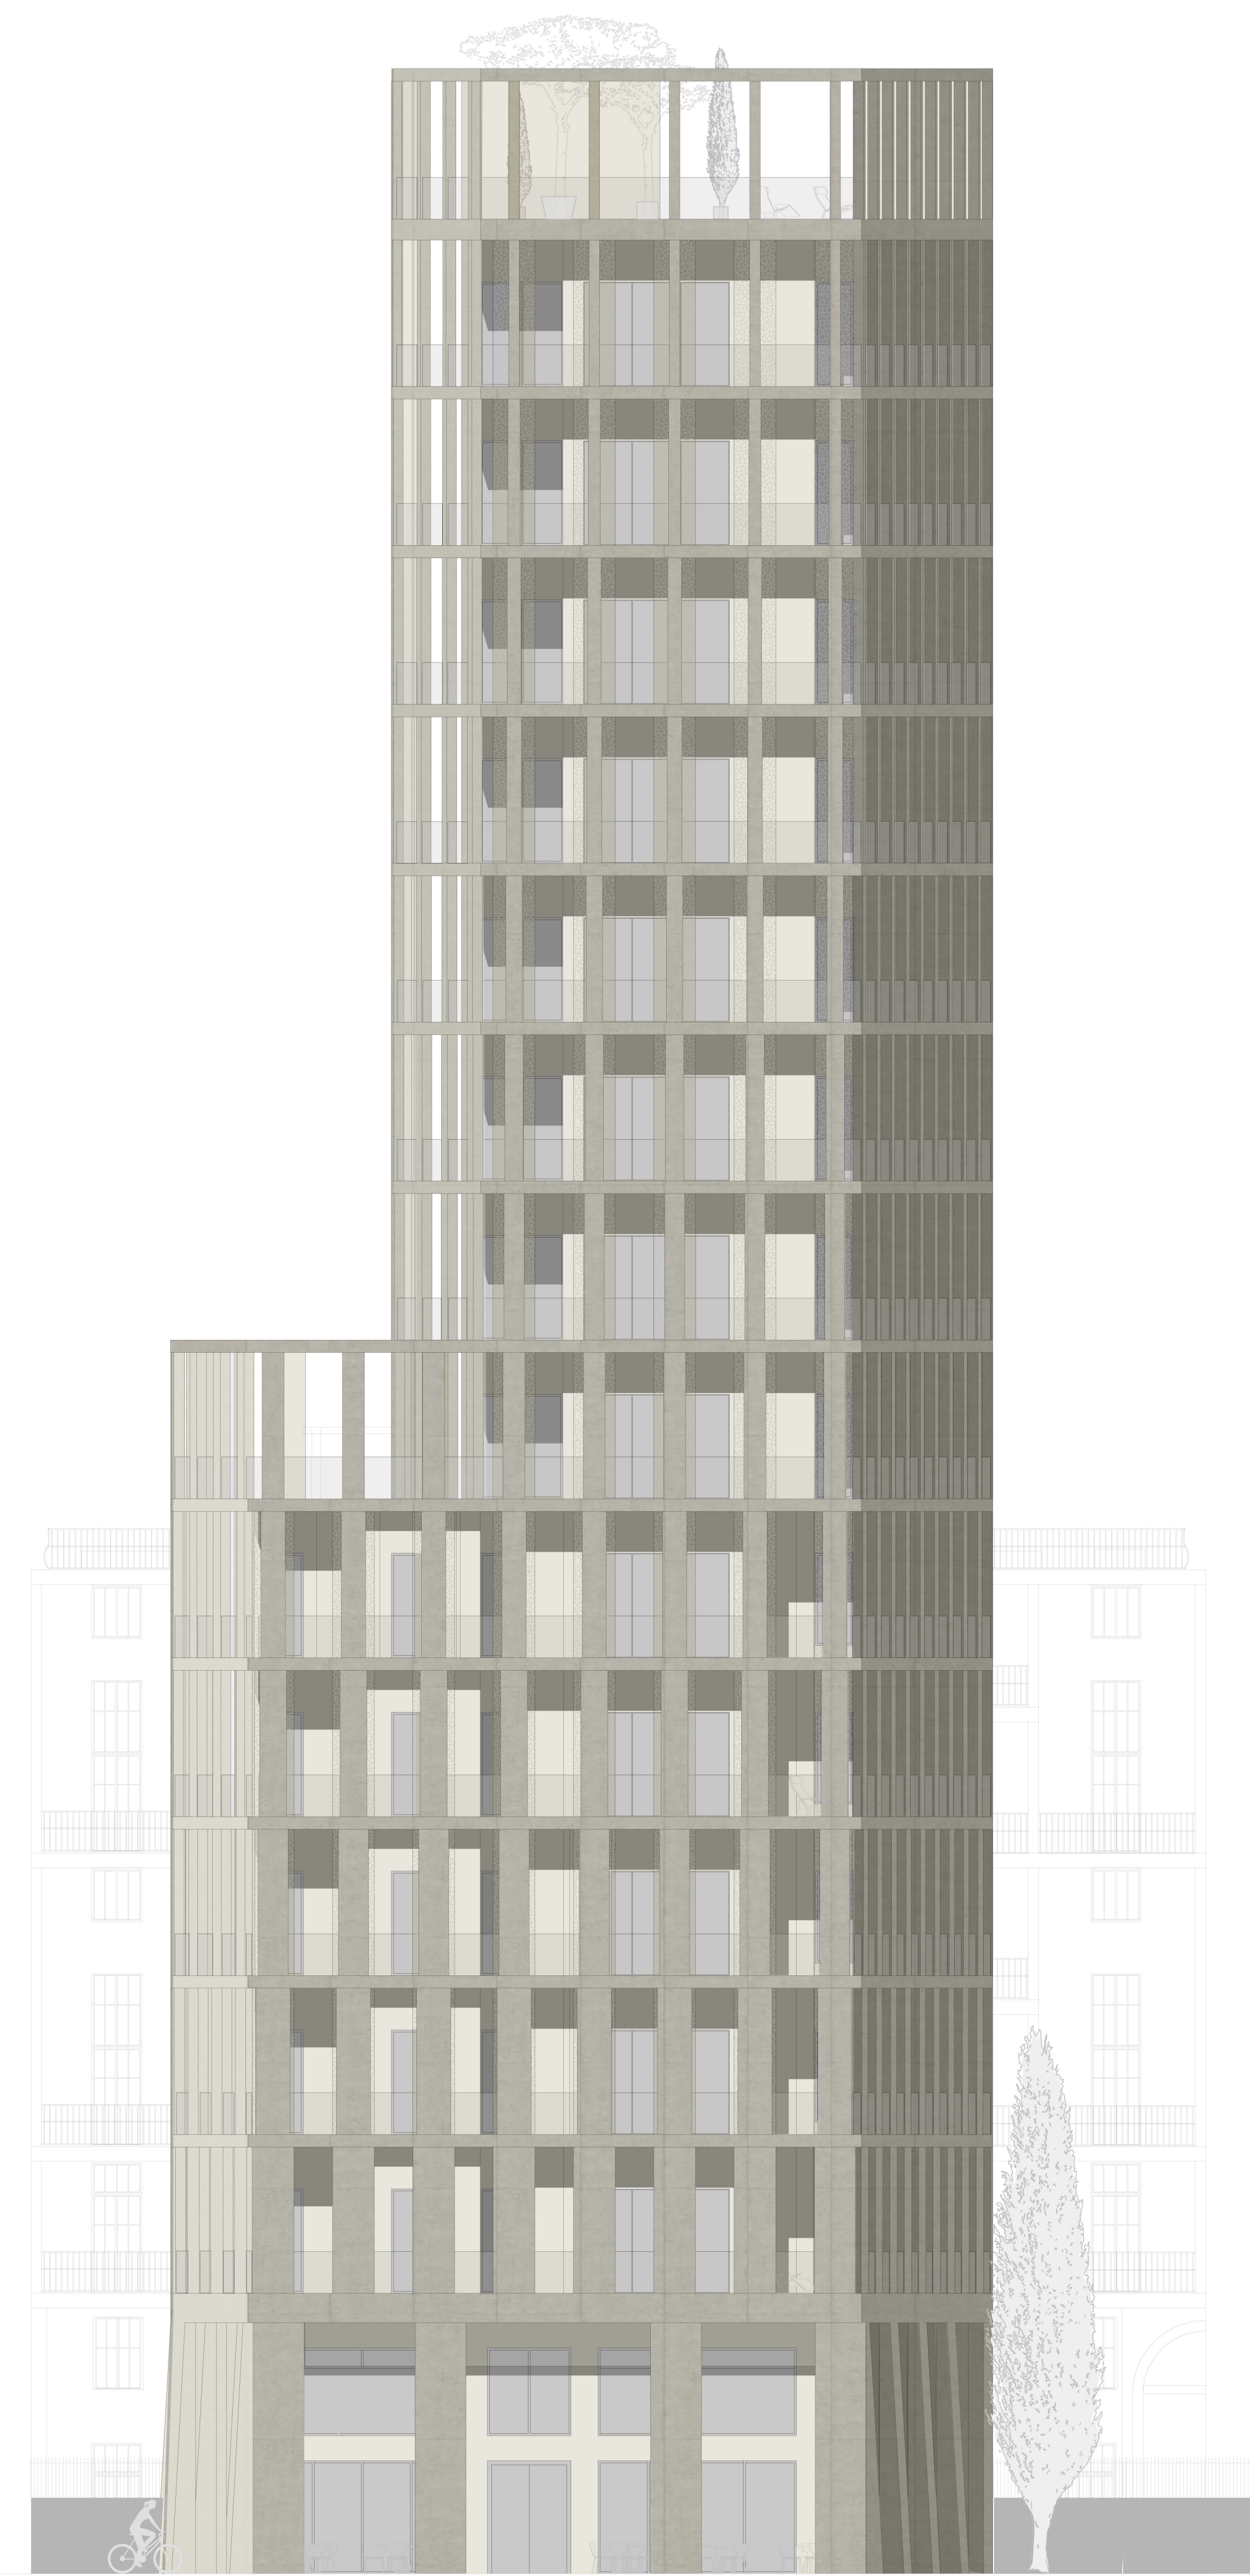


Südseite 1:100

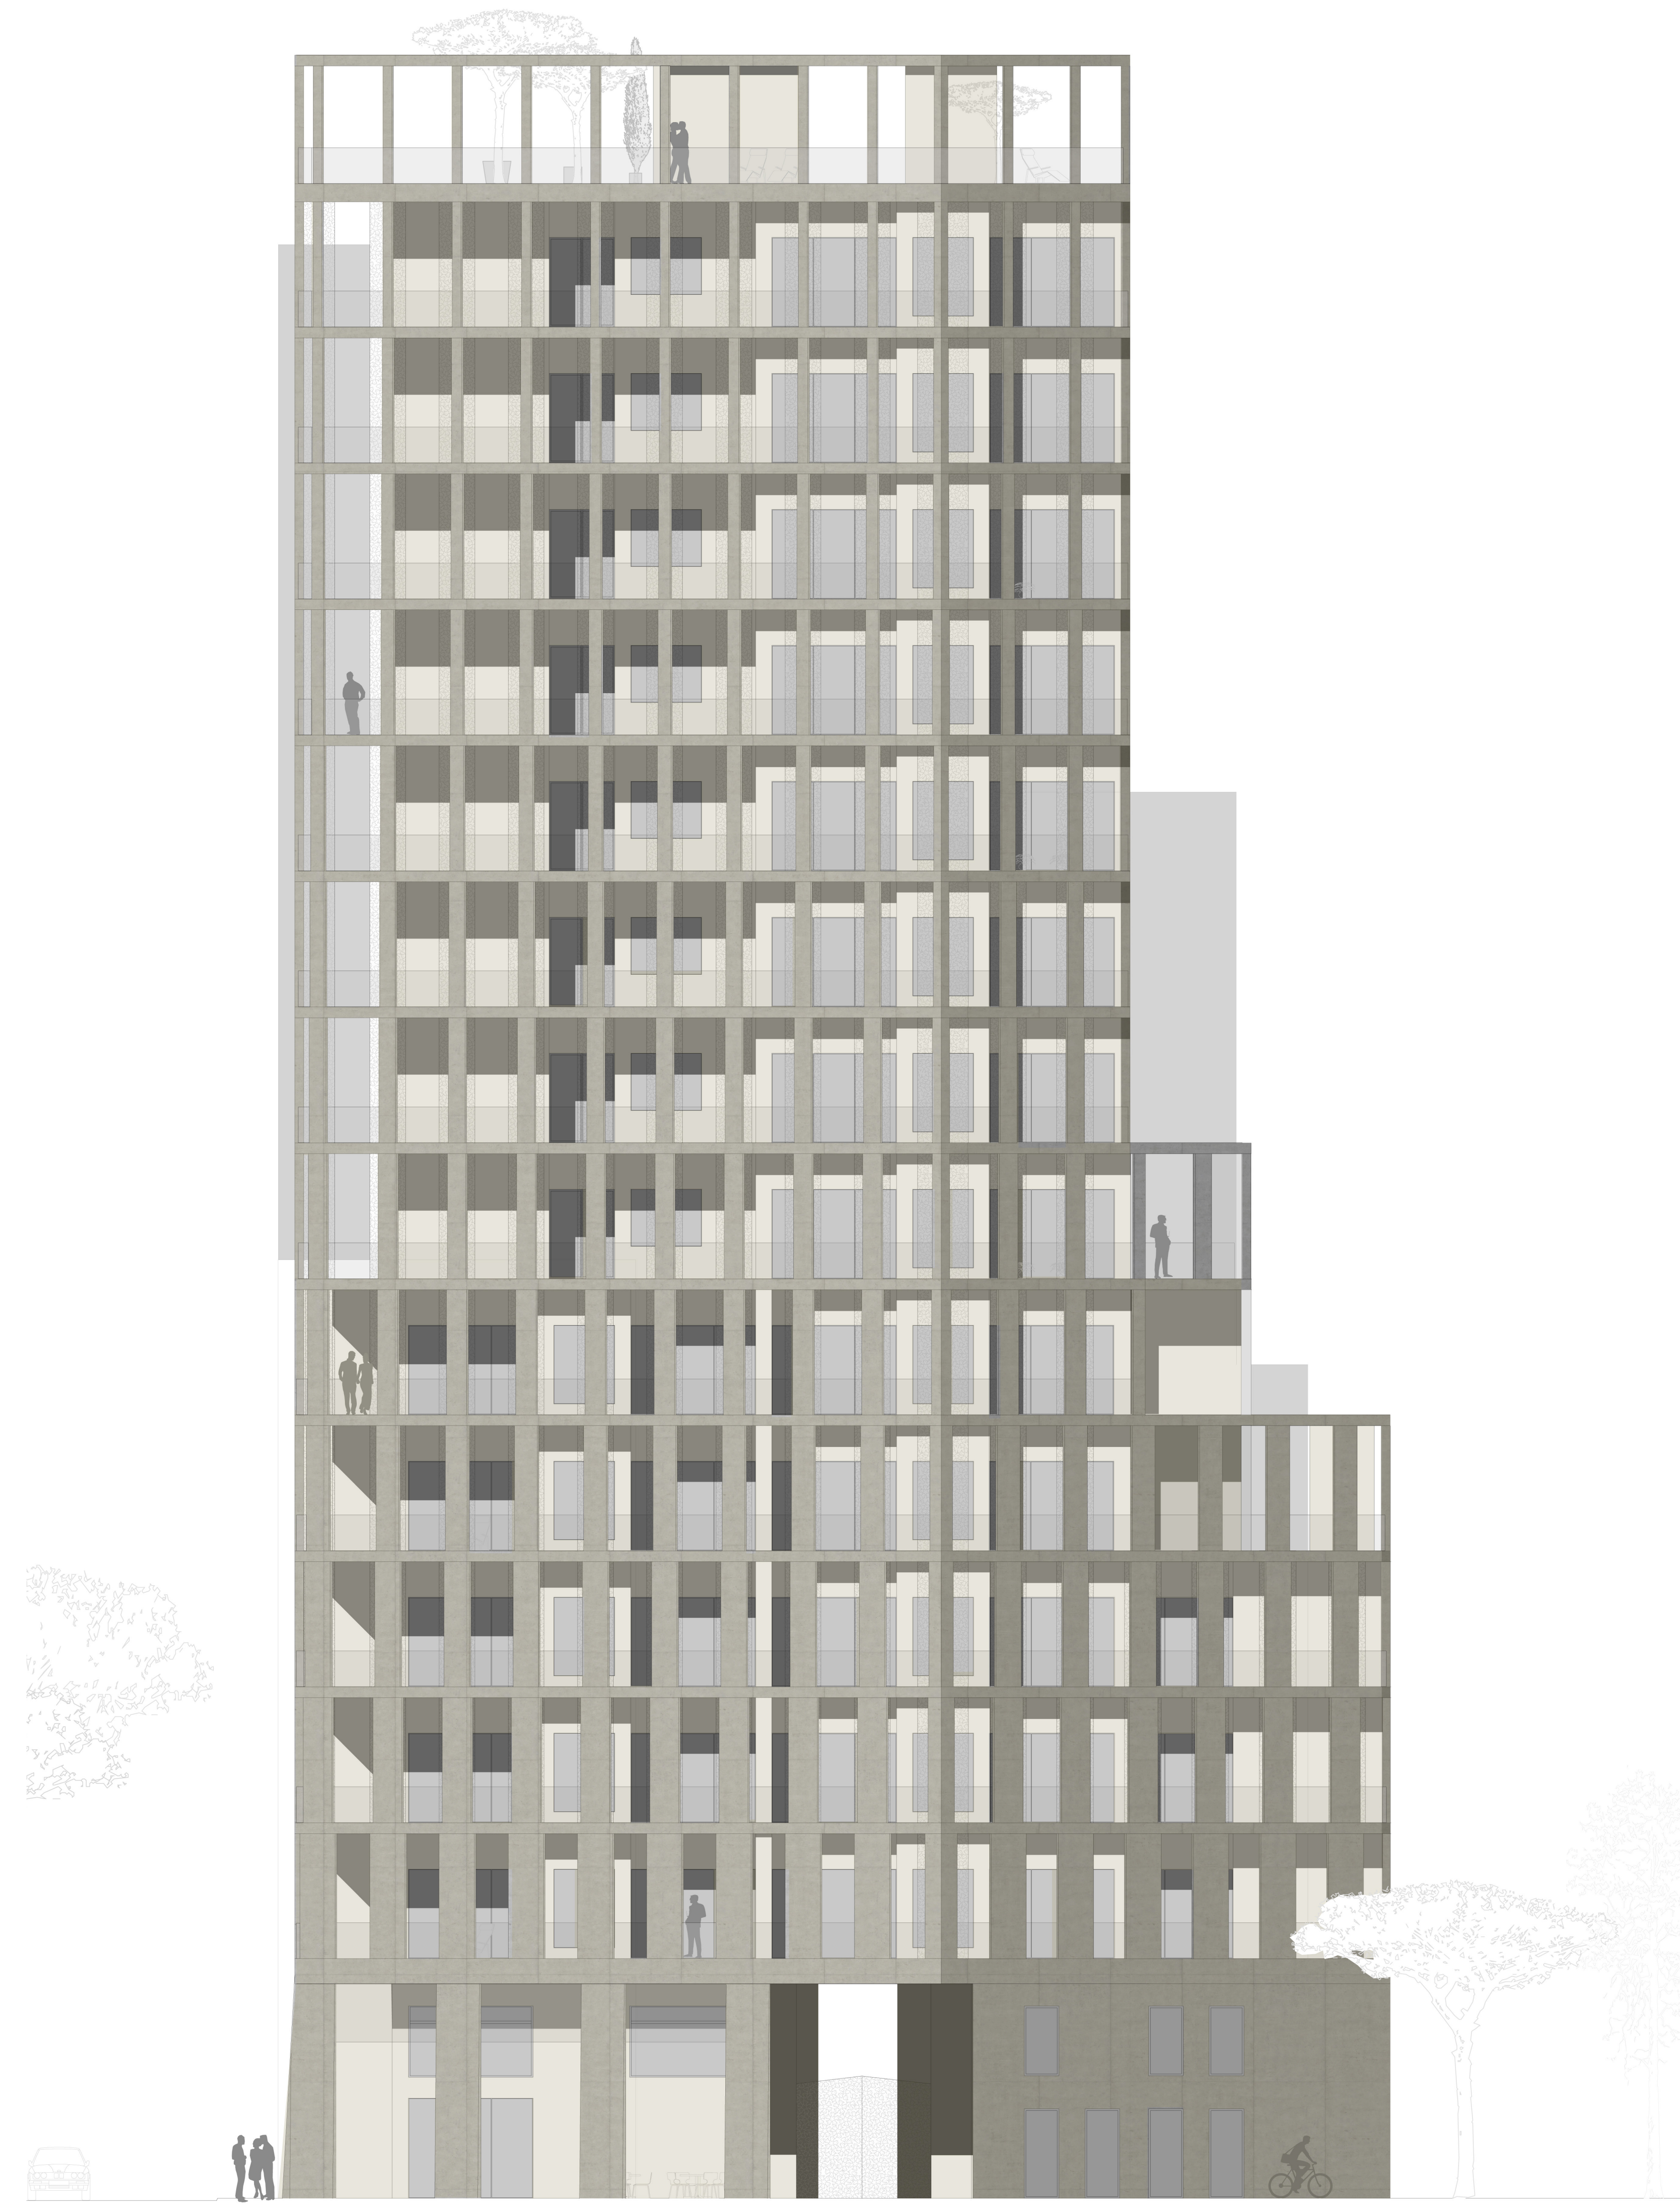

Ostseite

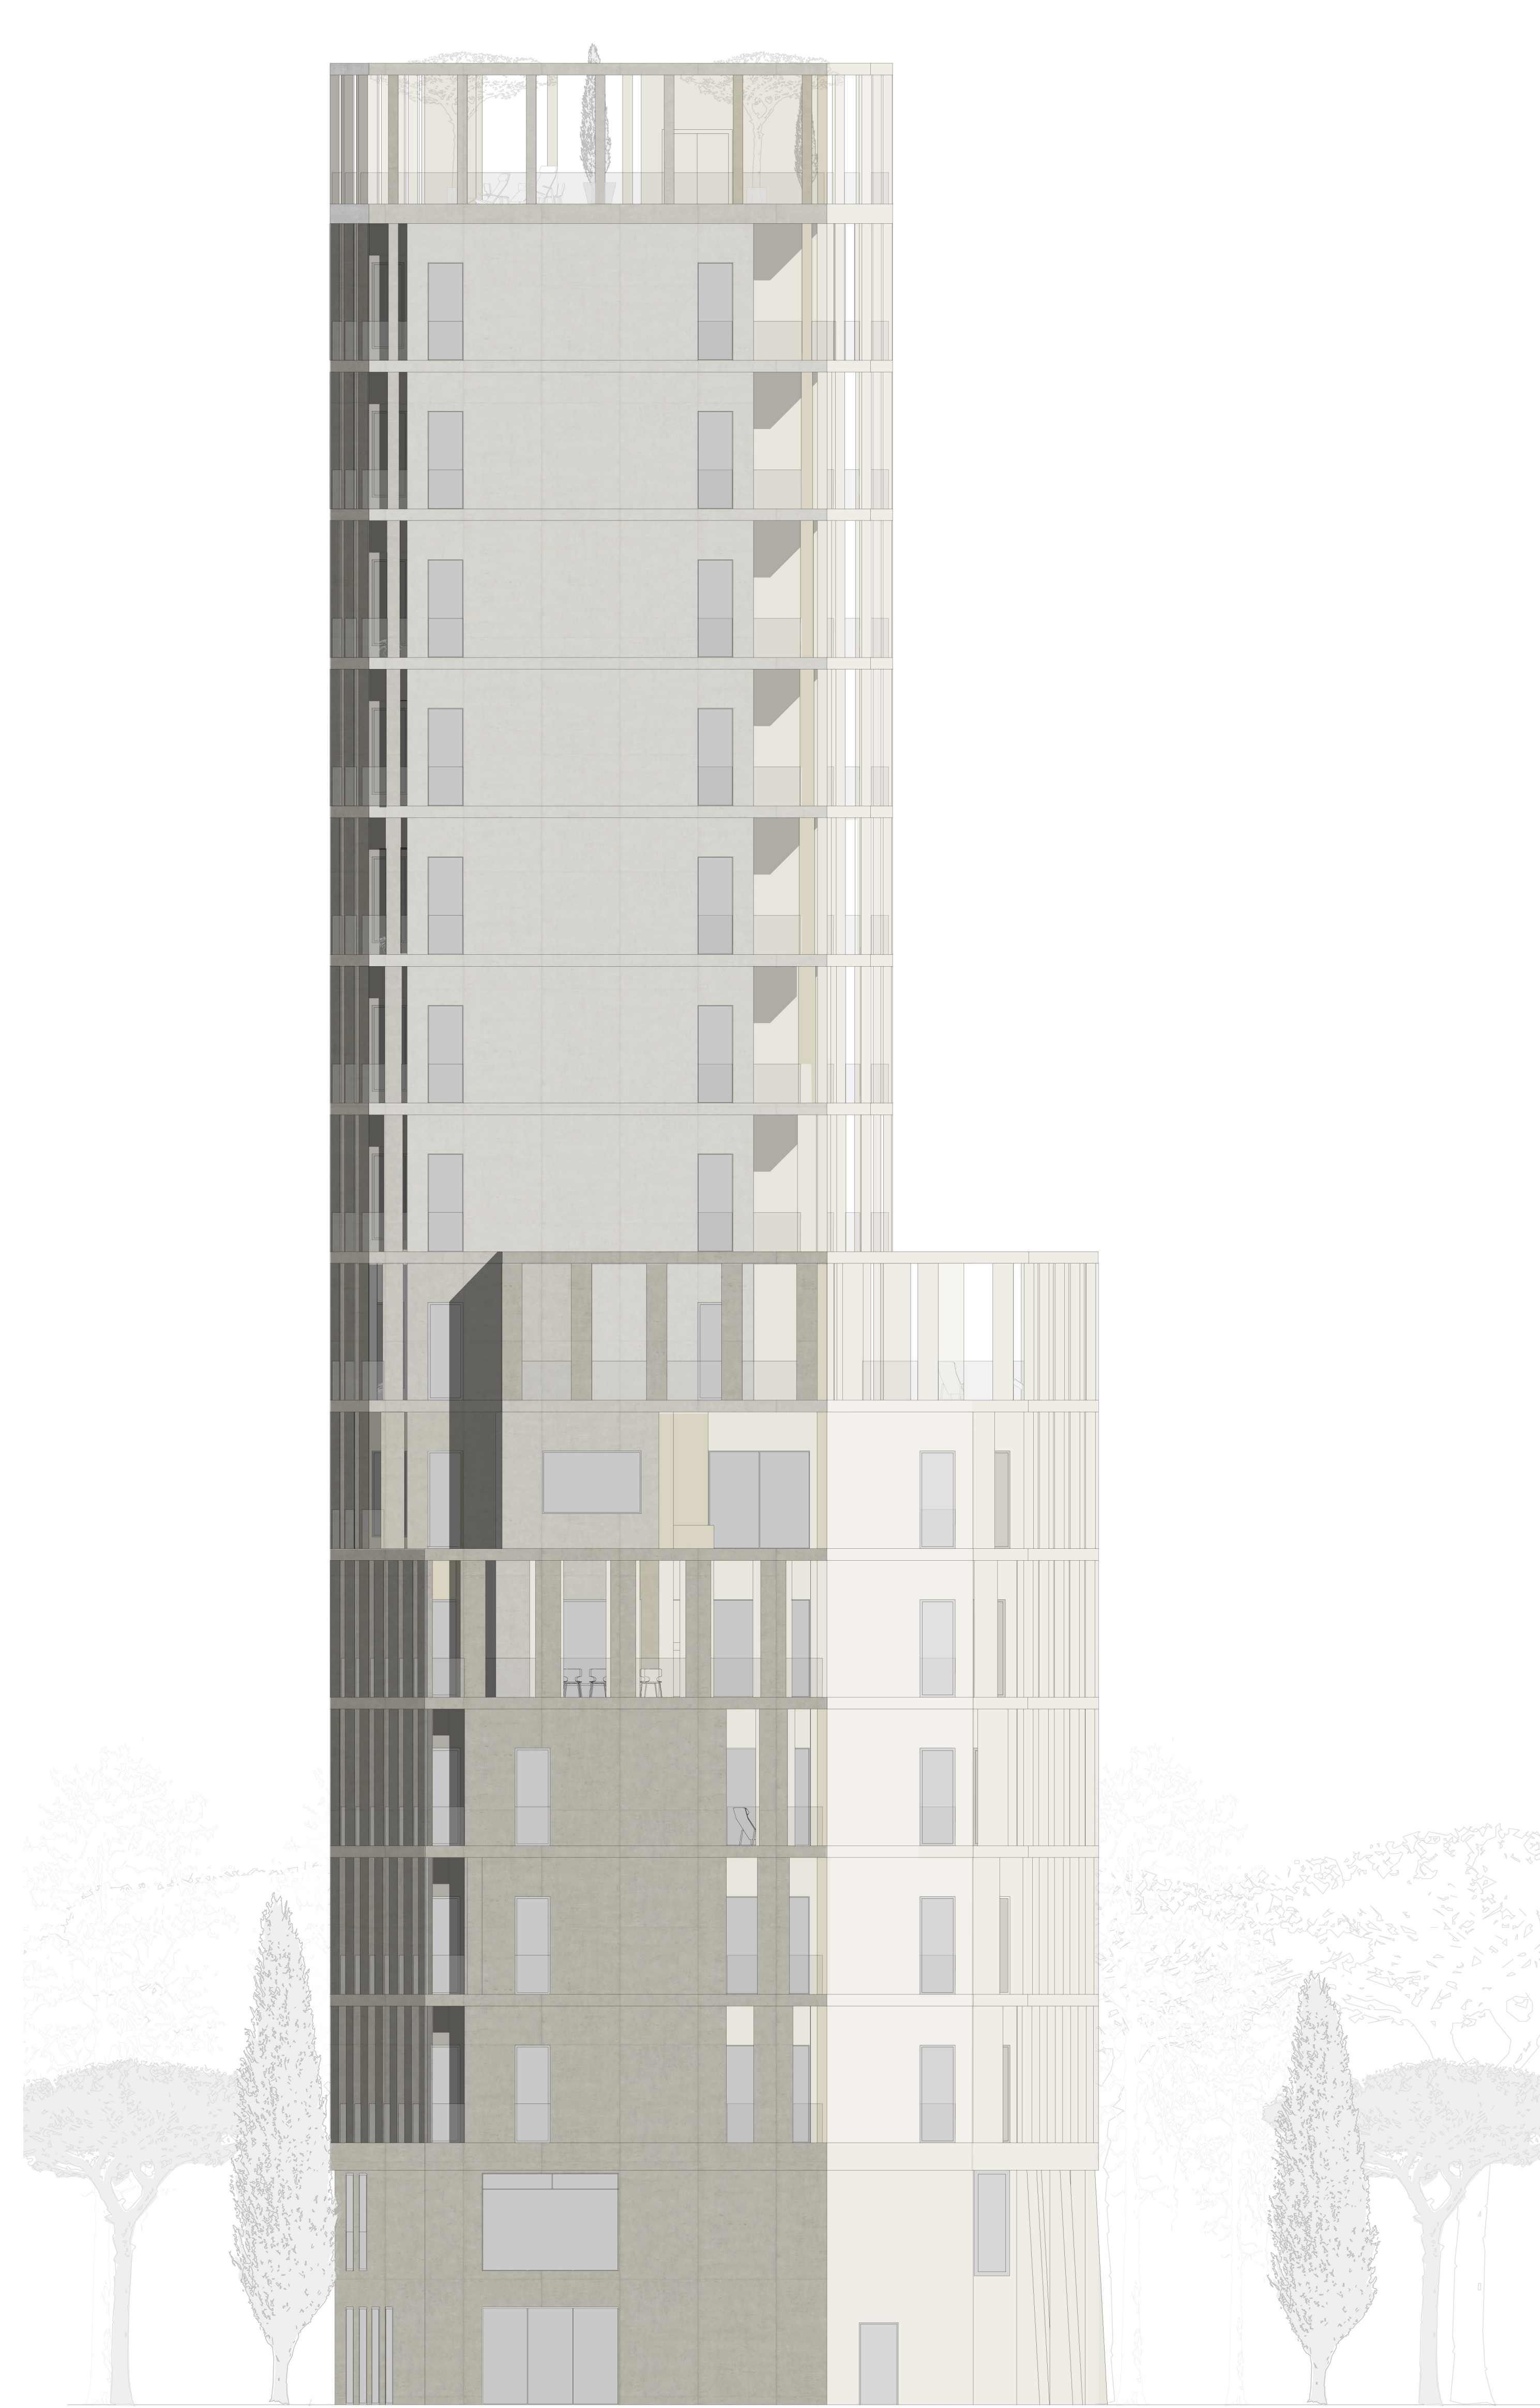

Nordseite

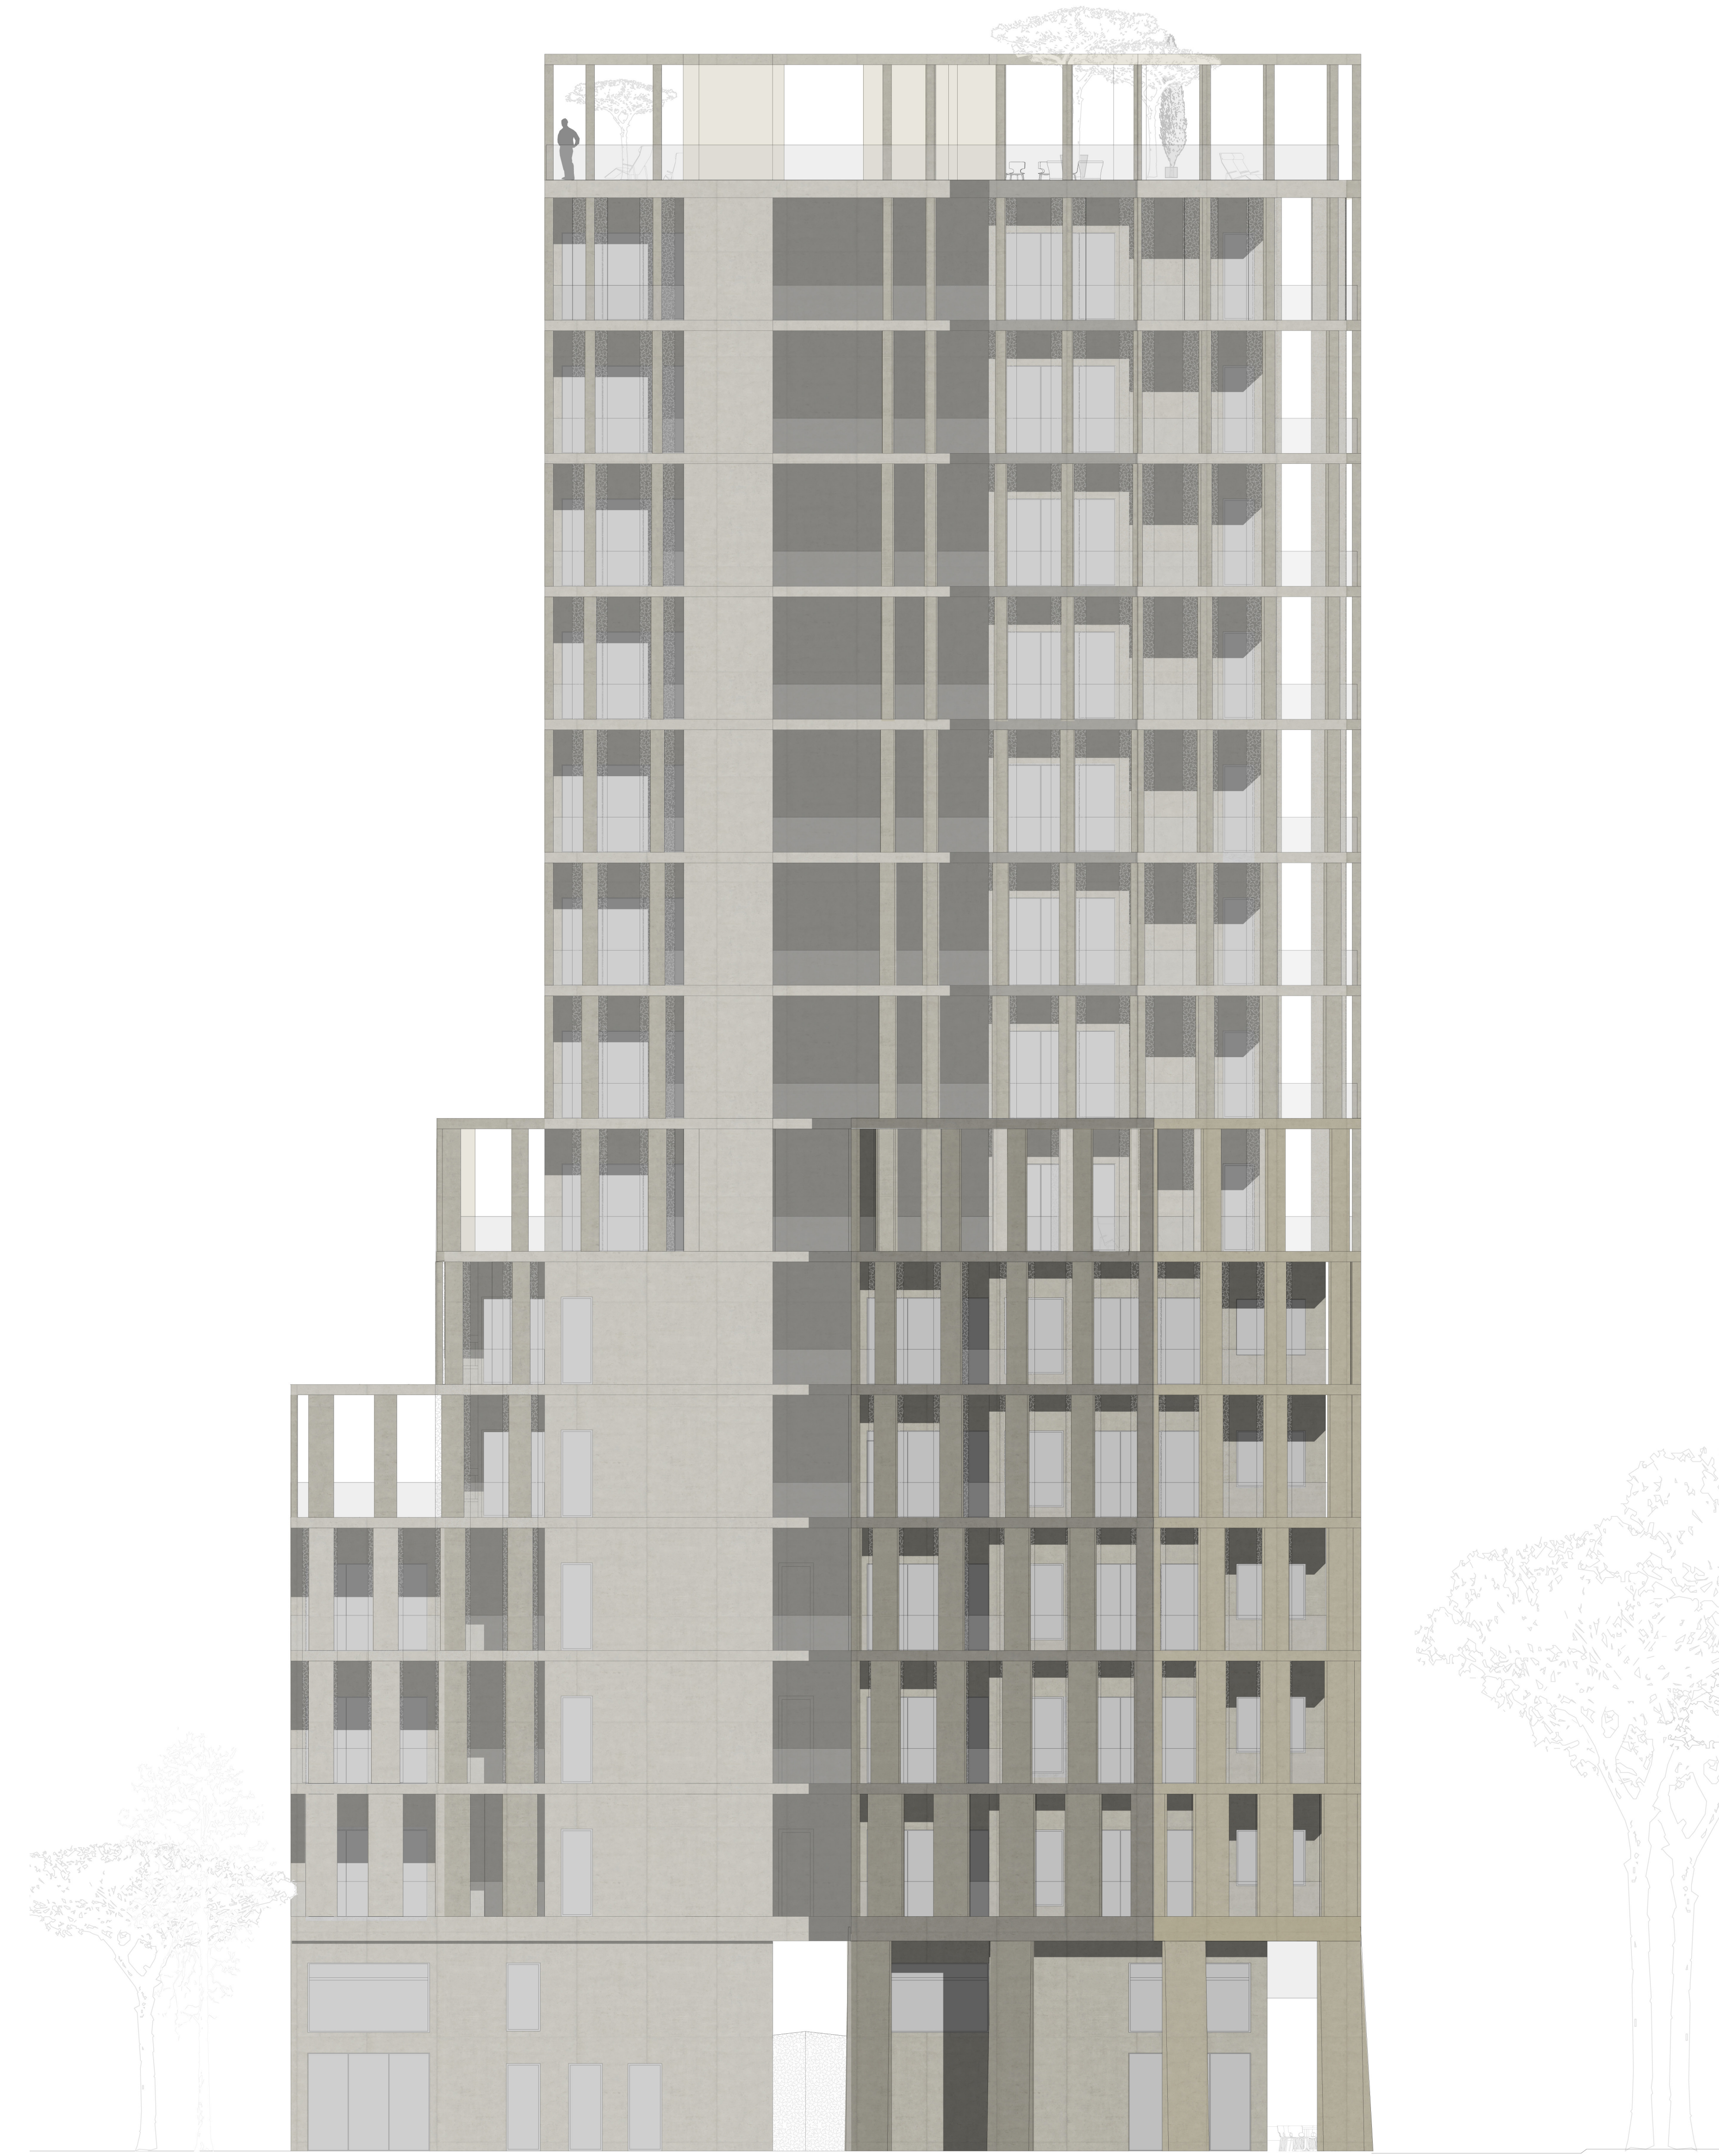

Westseite