


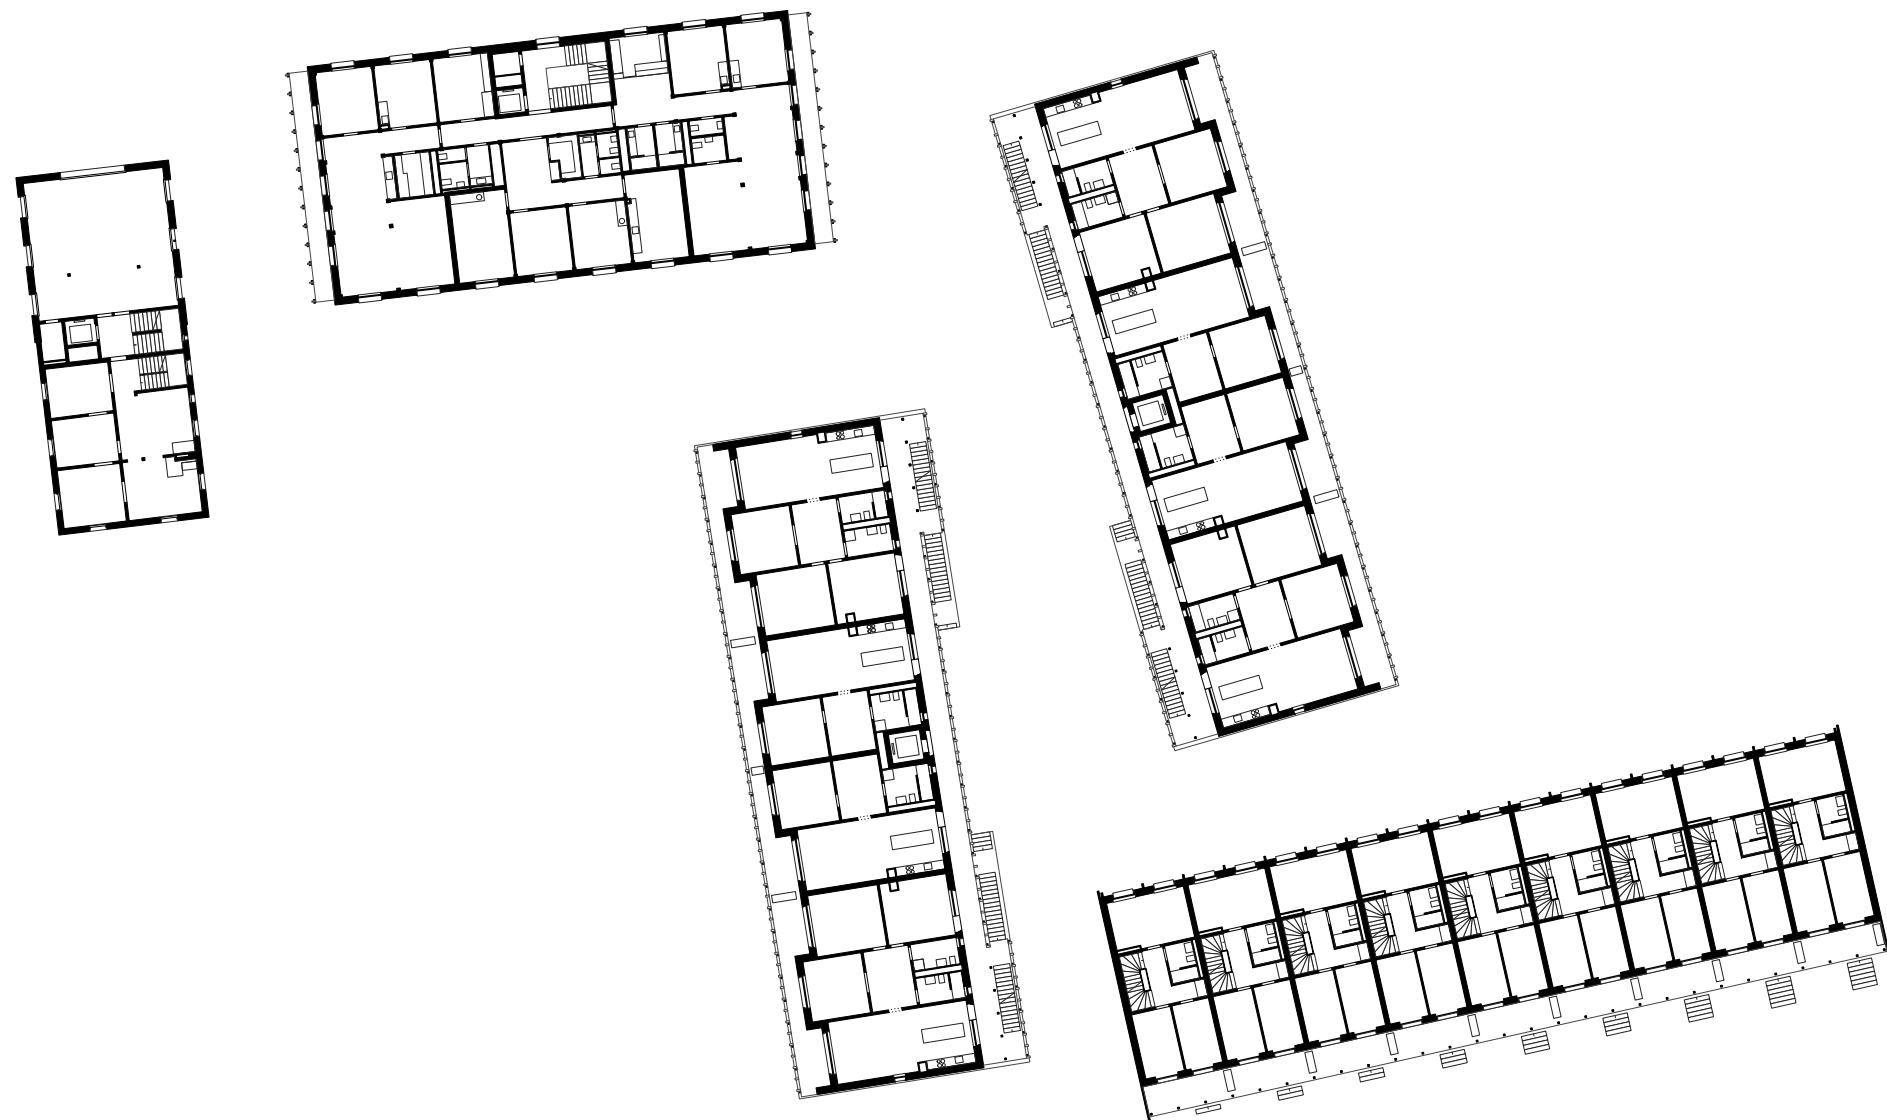

1. OBERGESCHOSS, 1:500