Arealschnitt

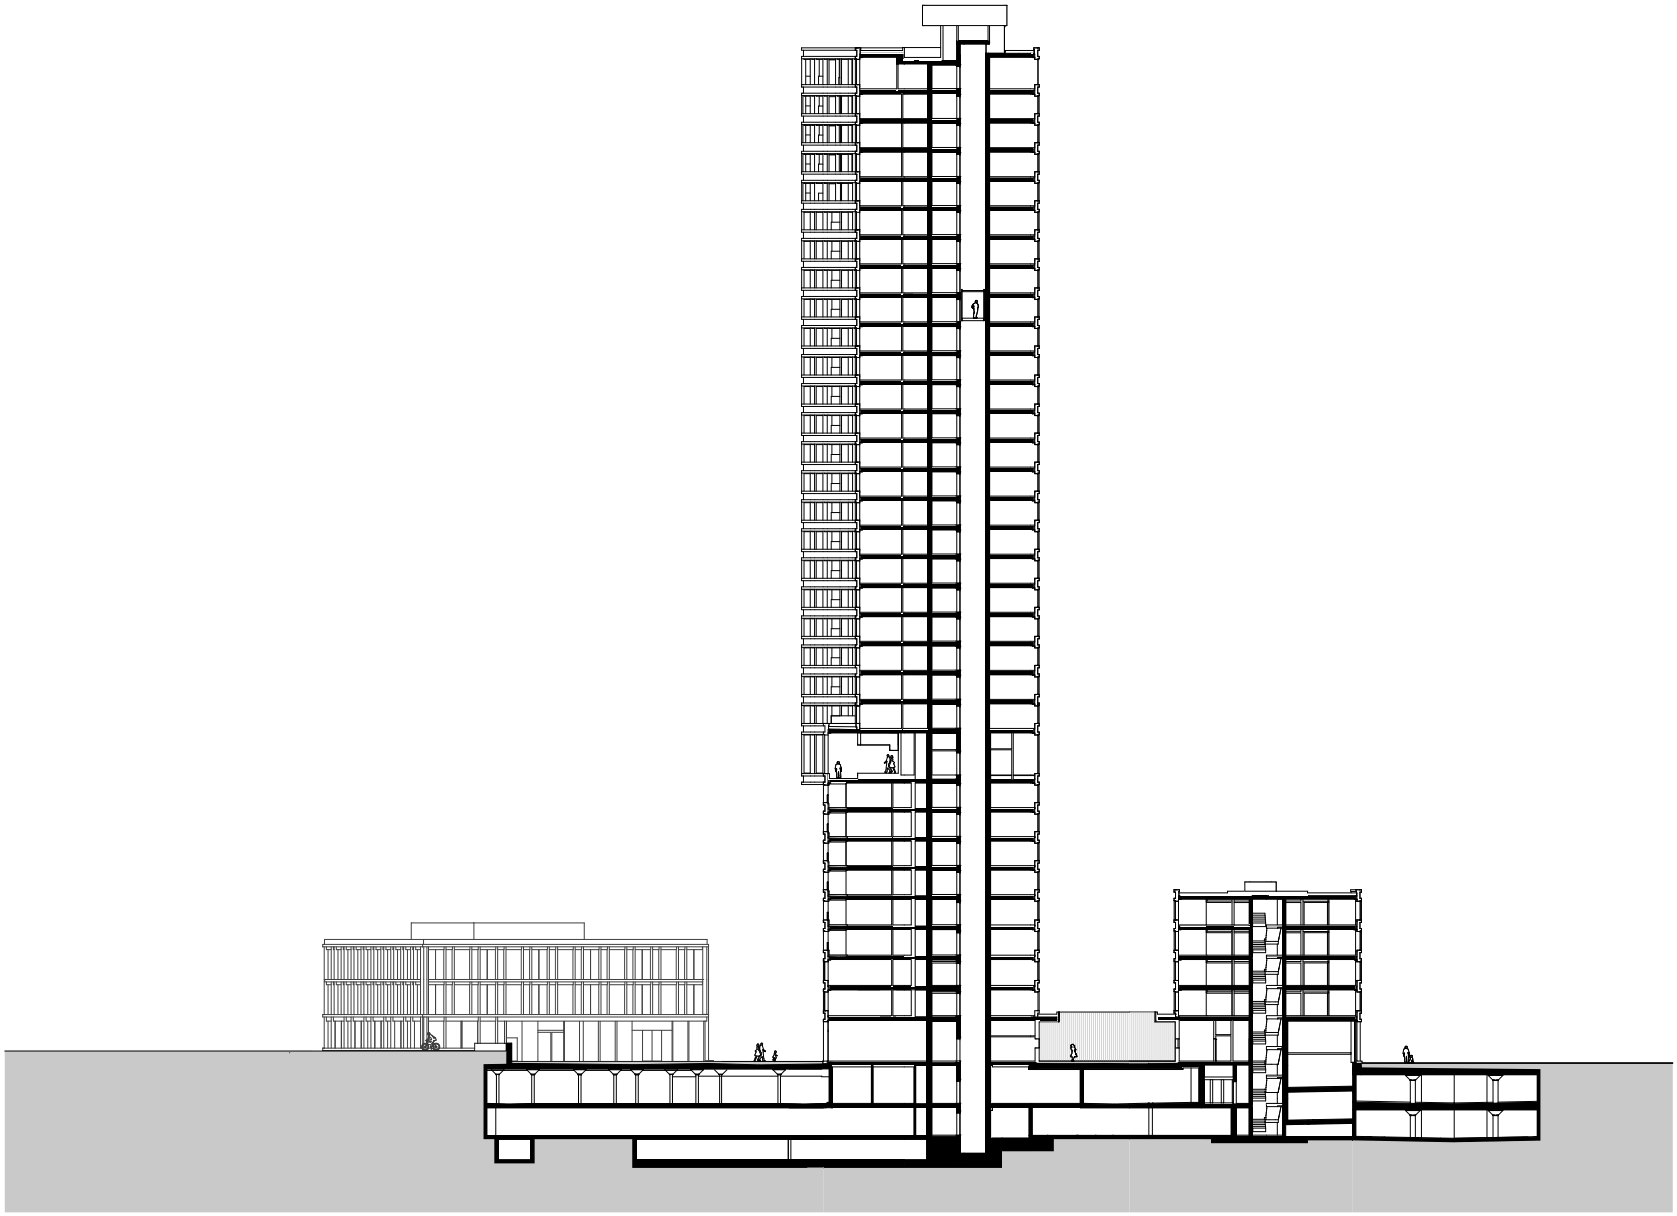

0 5 10 20 30