





élévation classes | 1.33

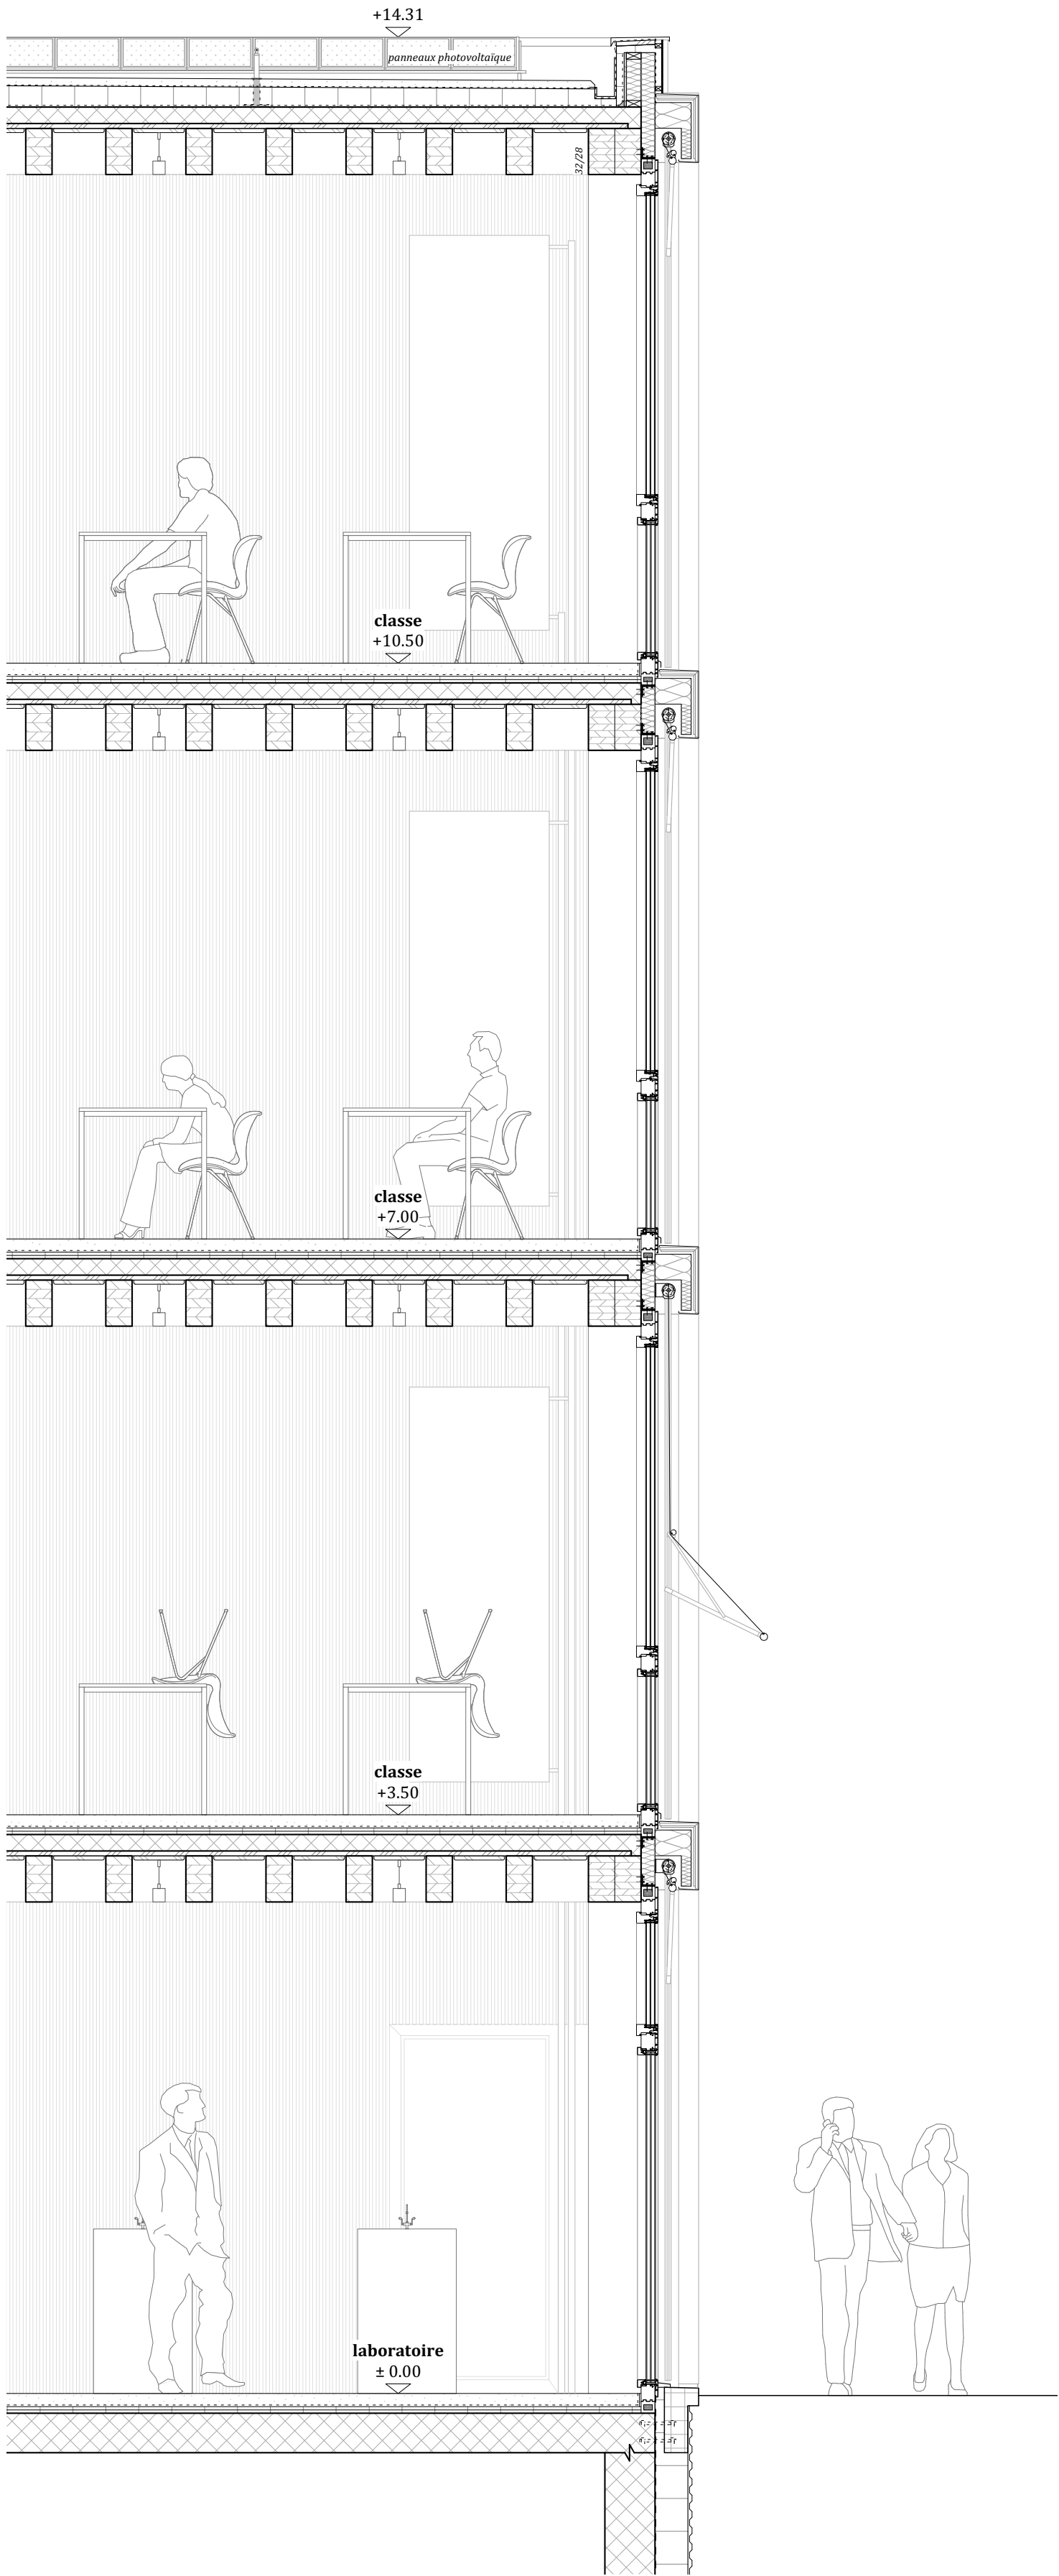

coupe classes | 1.33

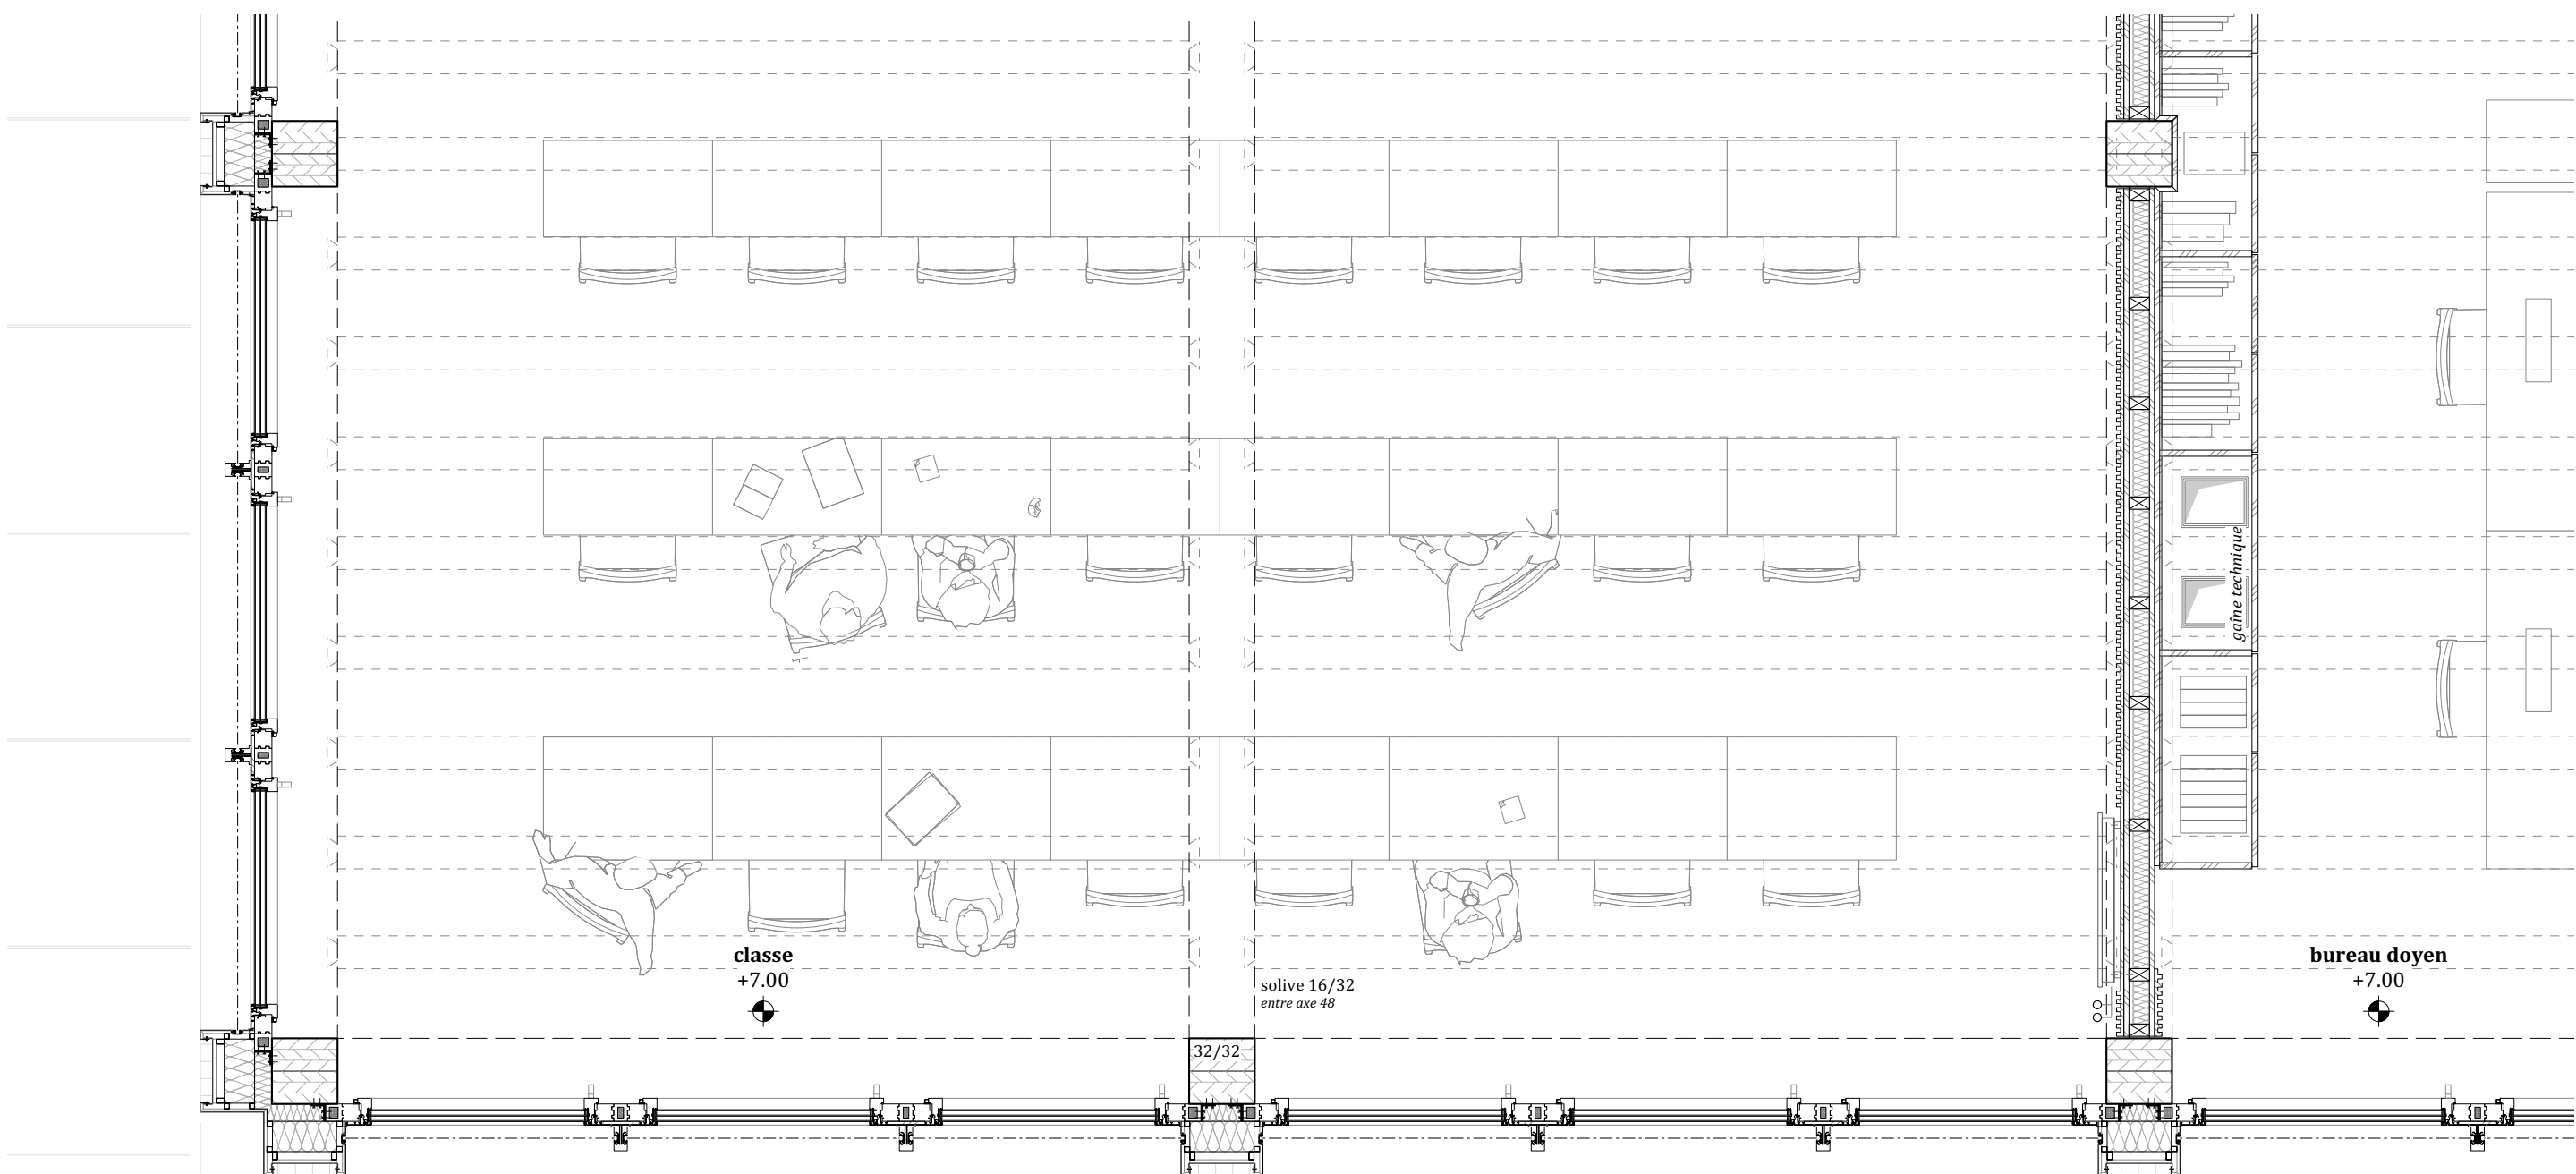

plan classes | 1.33

