



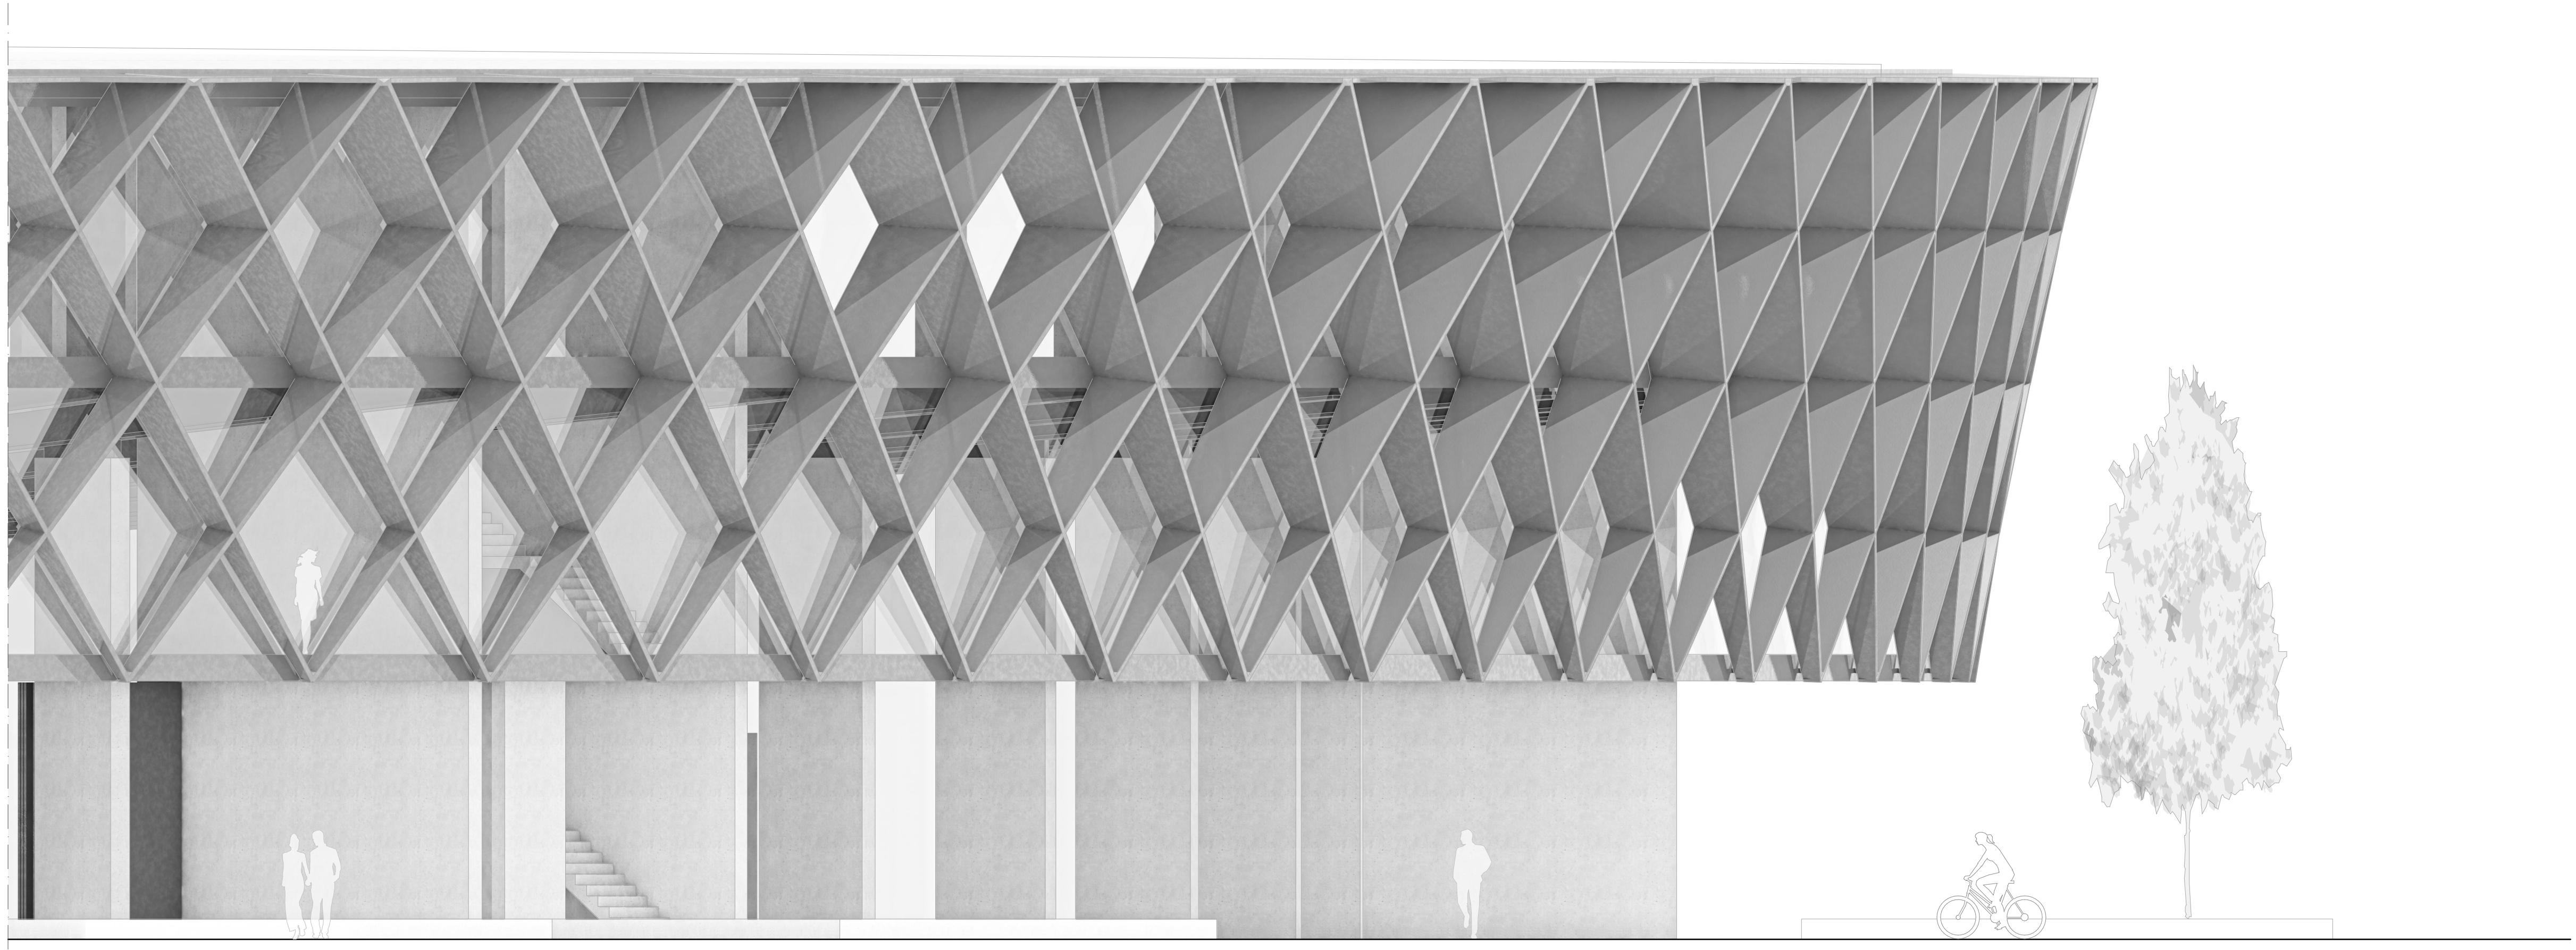

élévation ech. 1/66

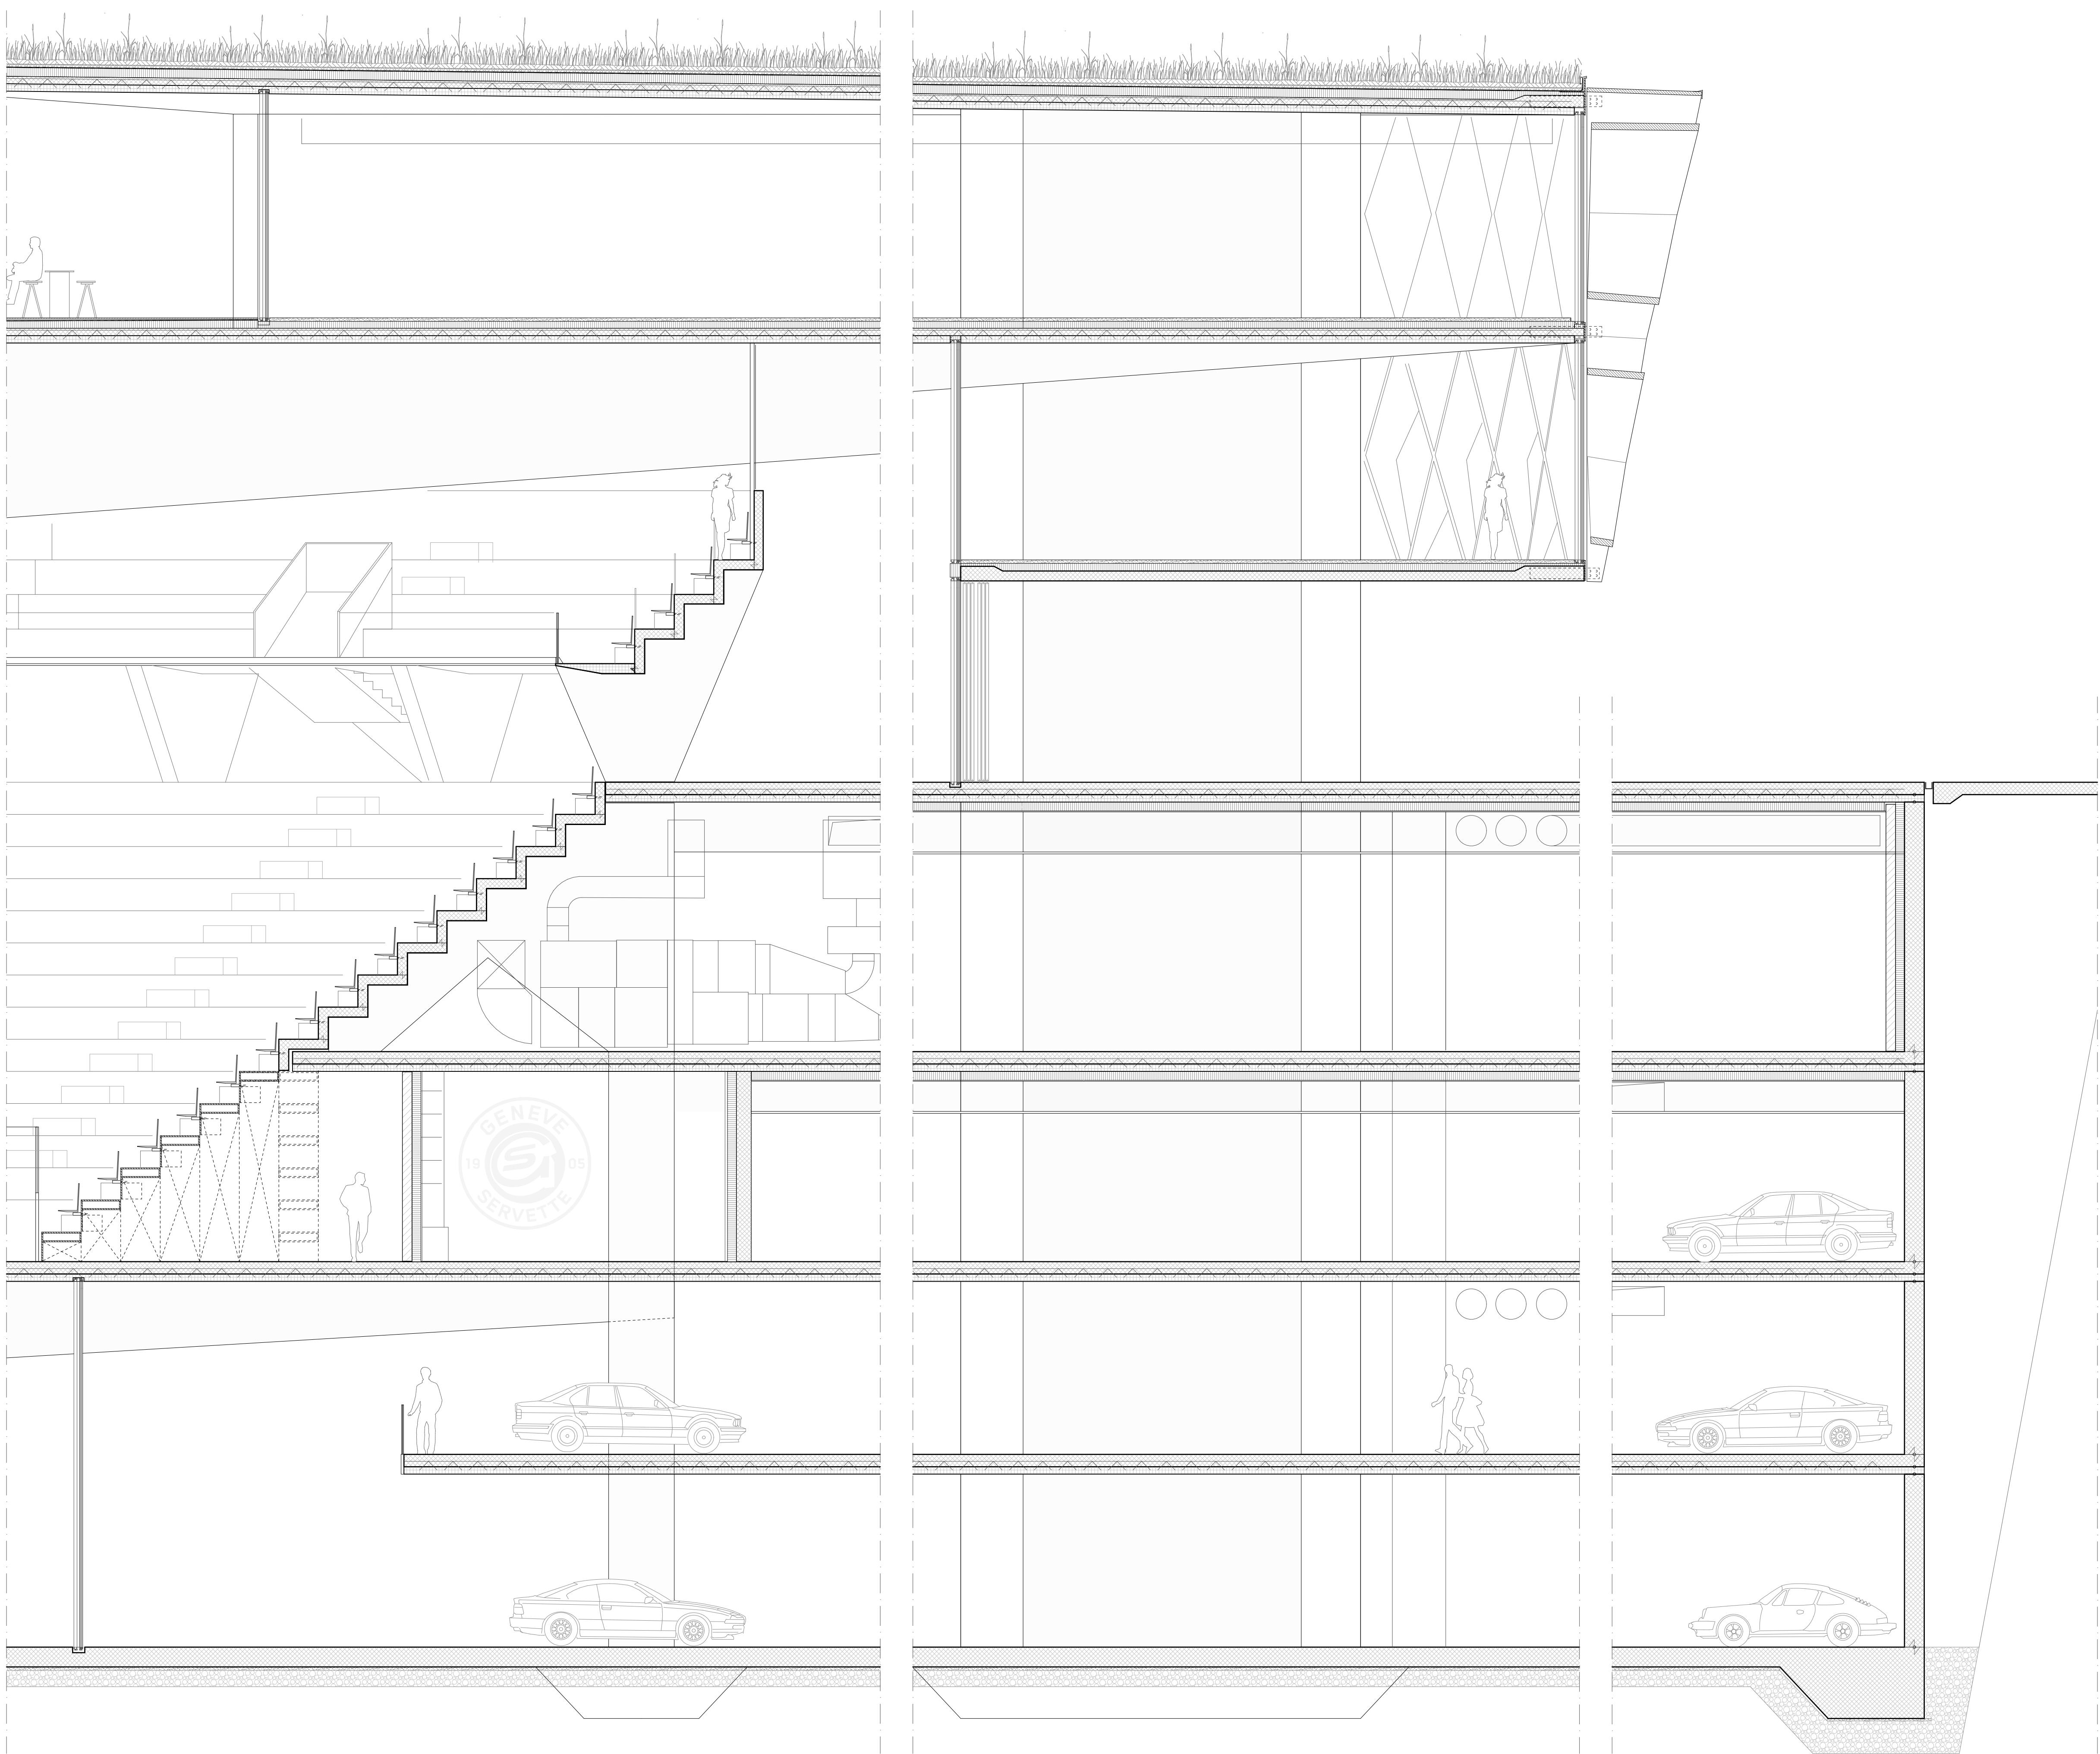

élévation ech. 1/66