


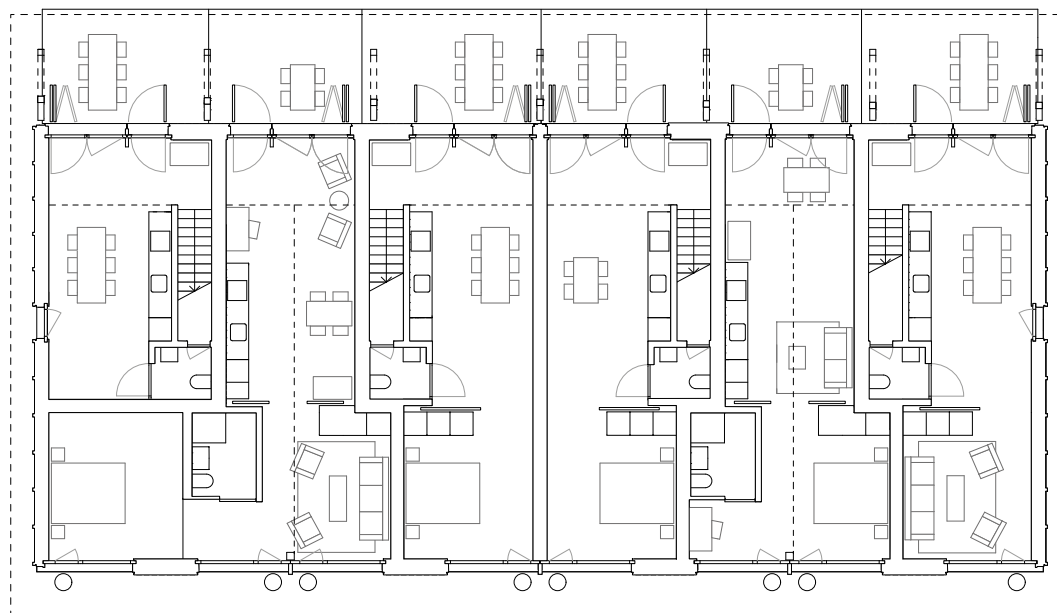

Esch
Sintzel
Architekten

Wohnsiedlung Kuppe, Trift Horgen

Haus A, Erdgeschoss, Massstab 1:200