



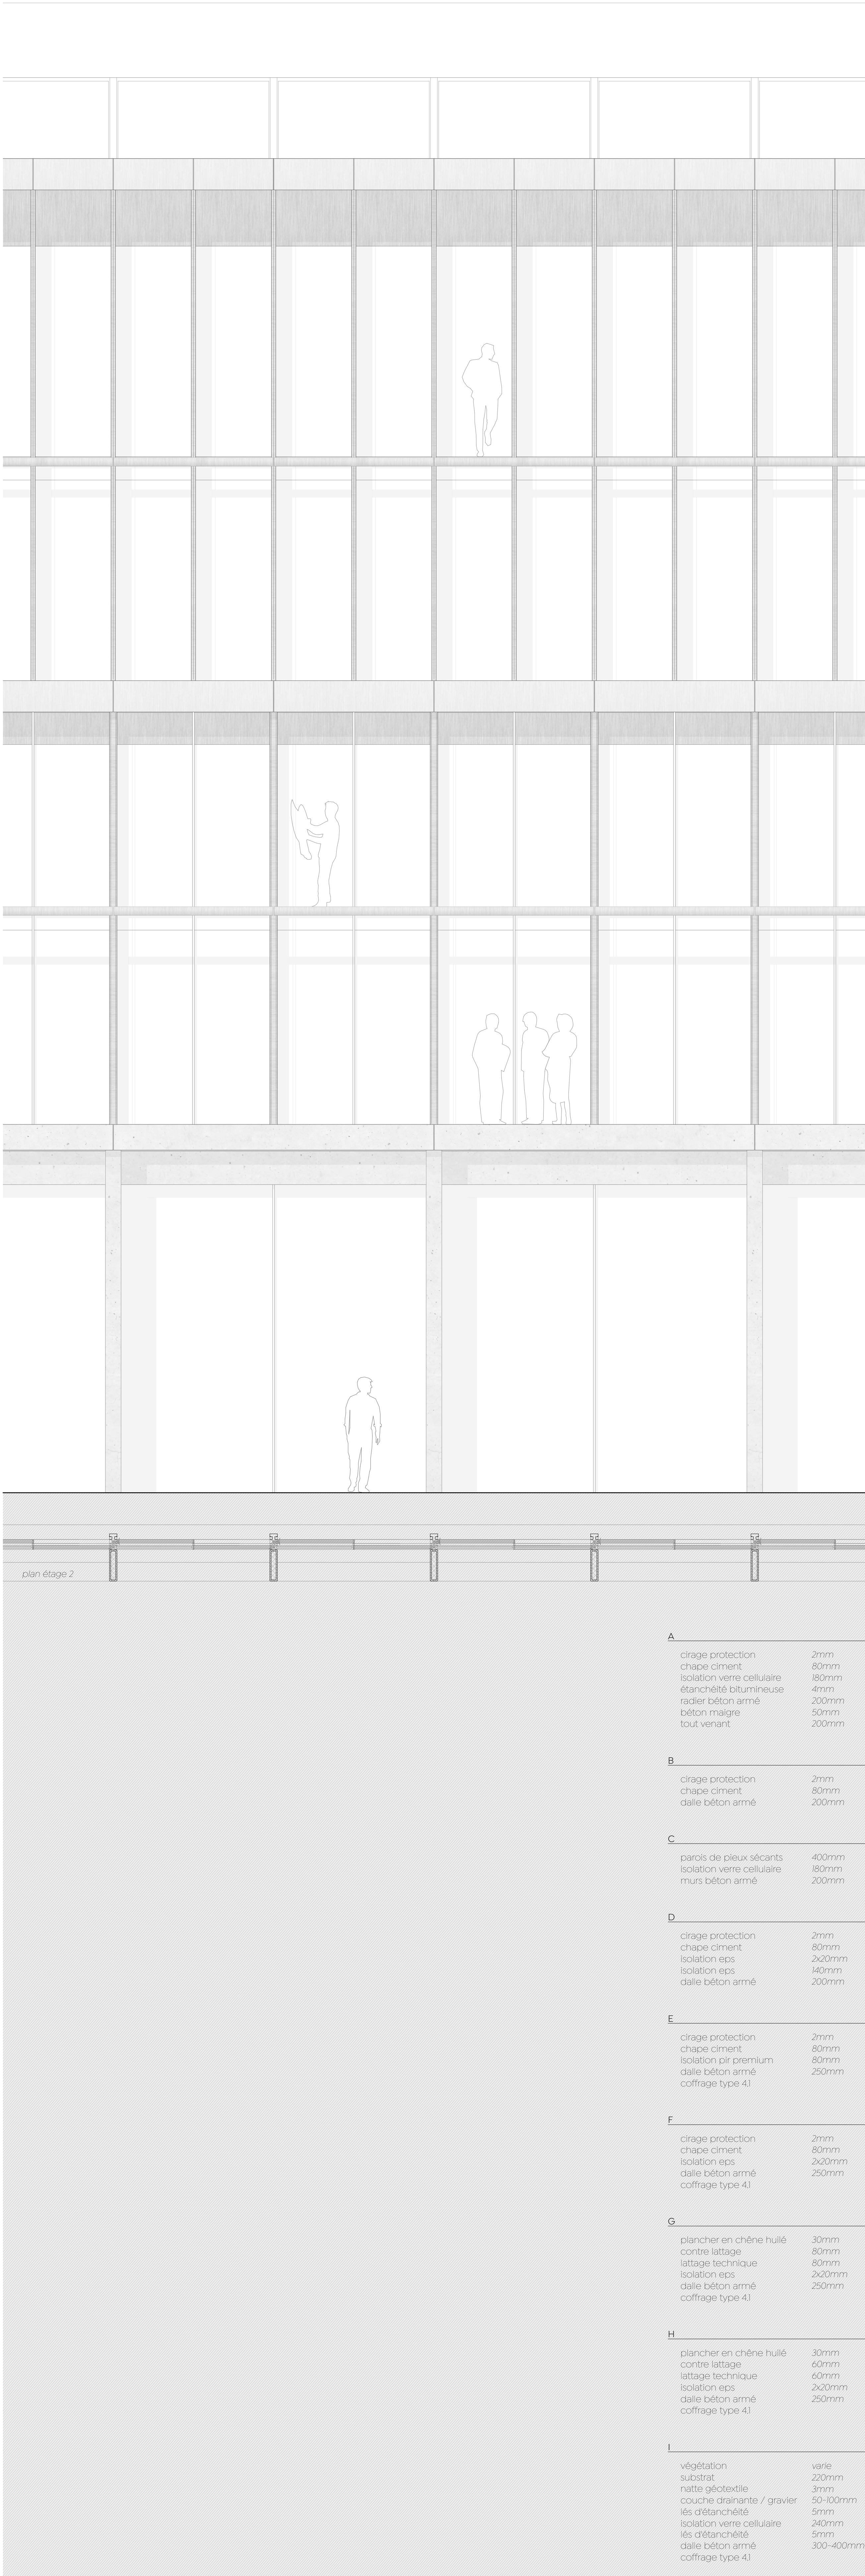

extrait de façade

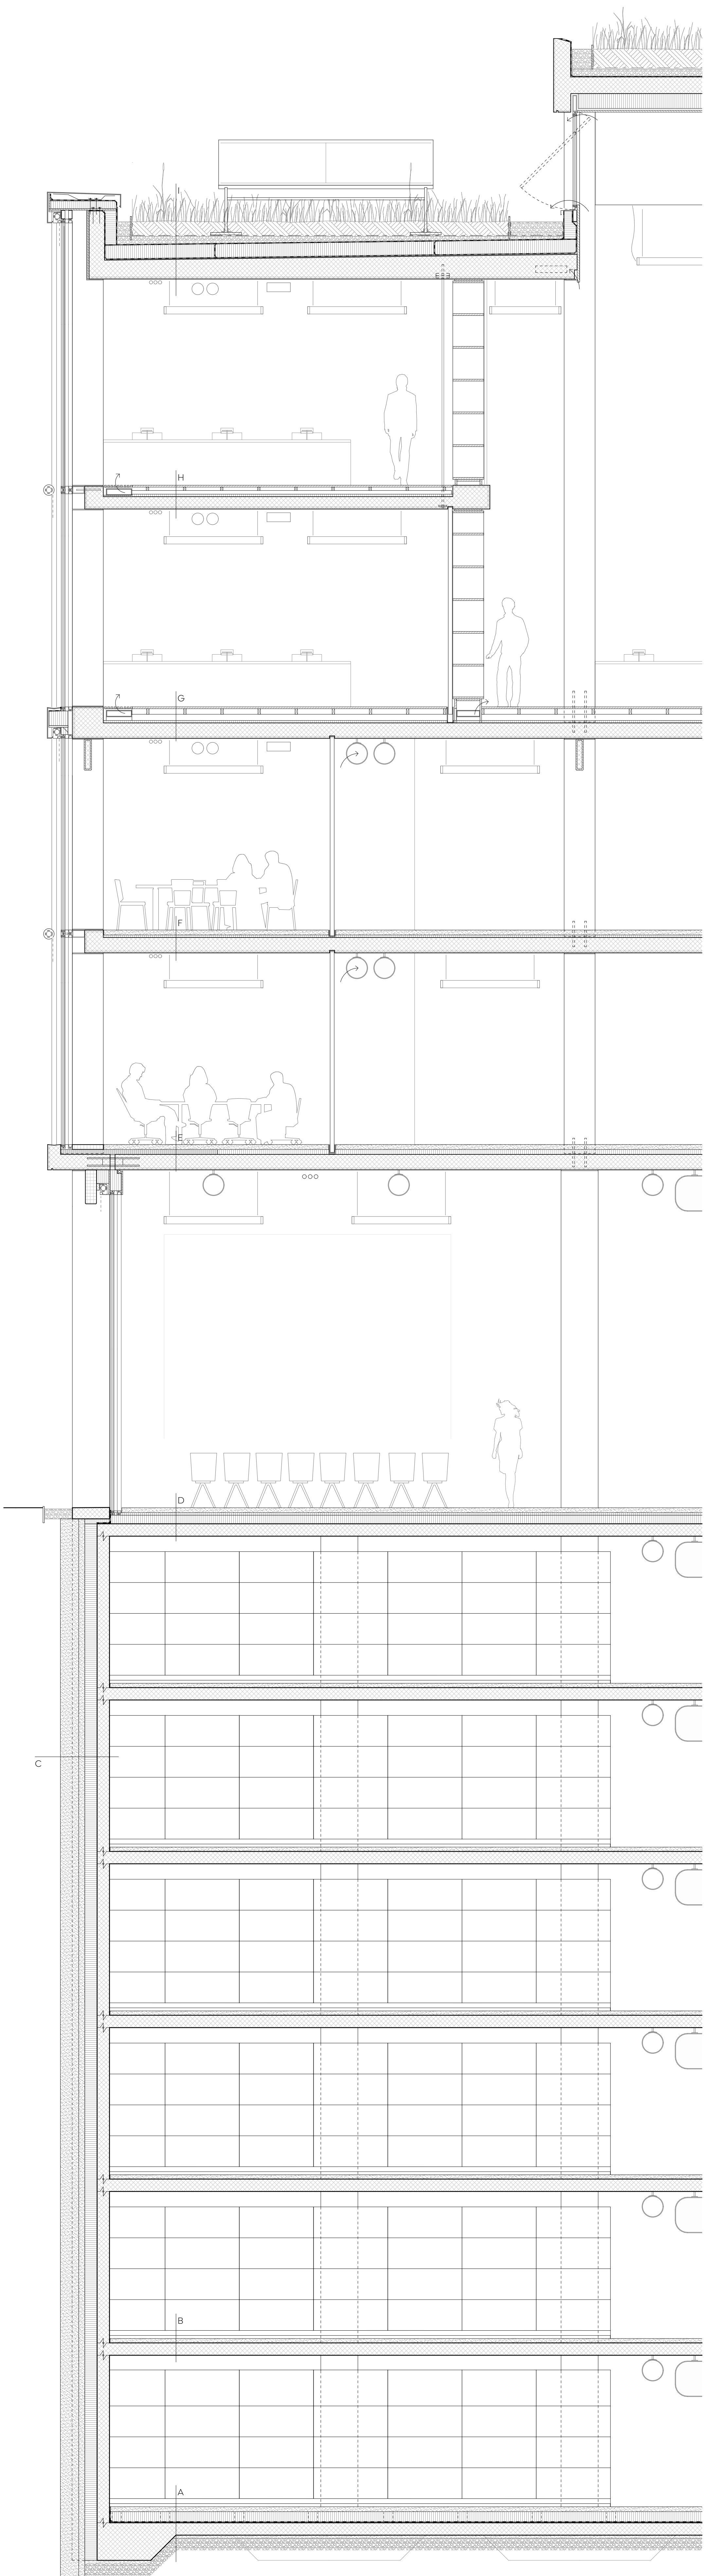

travée constructive

○○○○○○●○

OPPIZZI noé - TRAVAIL BACHELOR - atelier LACROIX/CHESSEX

ECH: 1/40 0 10' 1 2 3