


West

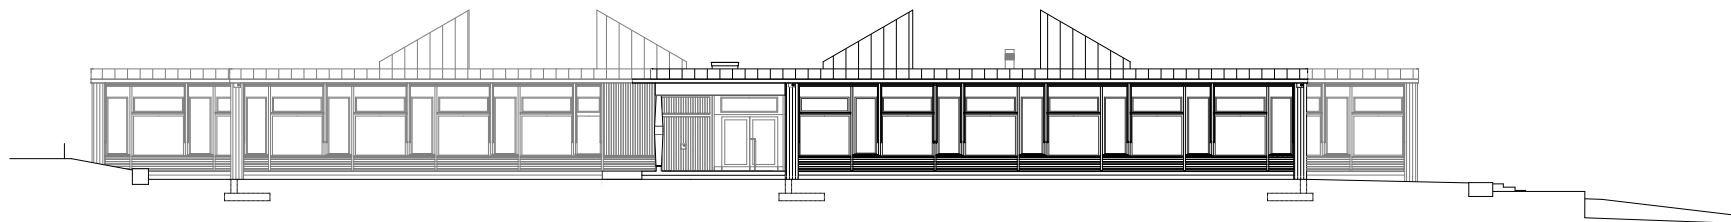

Süd



10

Kiga Rosswinkel

Ansichten 1

Bienert Kintat Architekten Aargauerstrasse 80/23 8048 Zürich T043 931 78 77 info@bk-arch.ch

Aug. 2023