



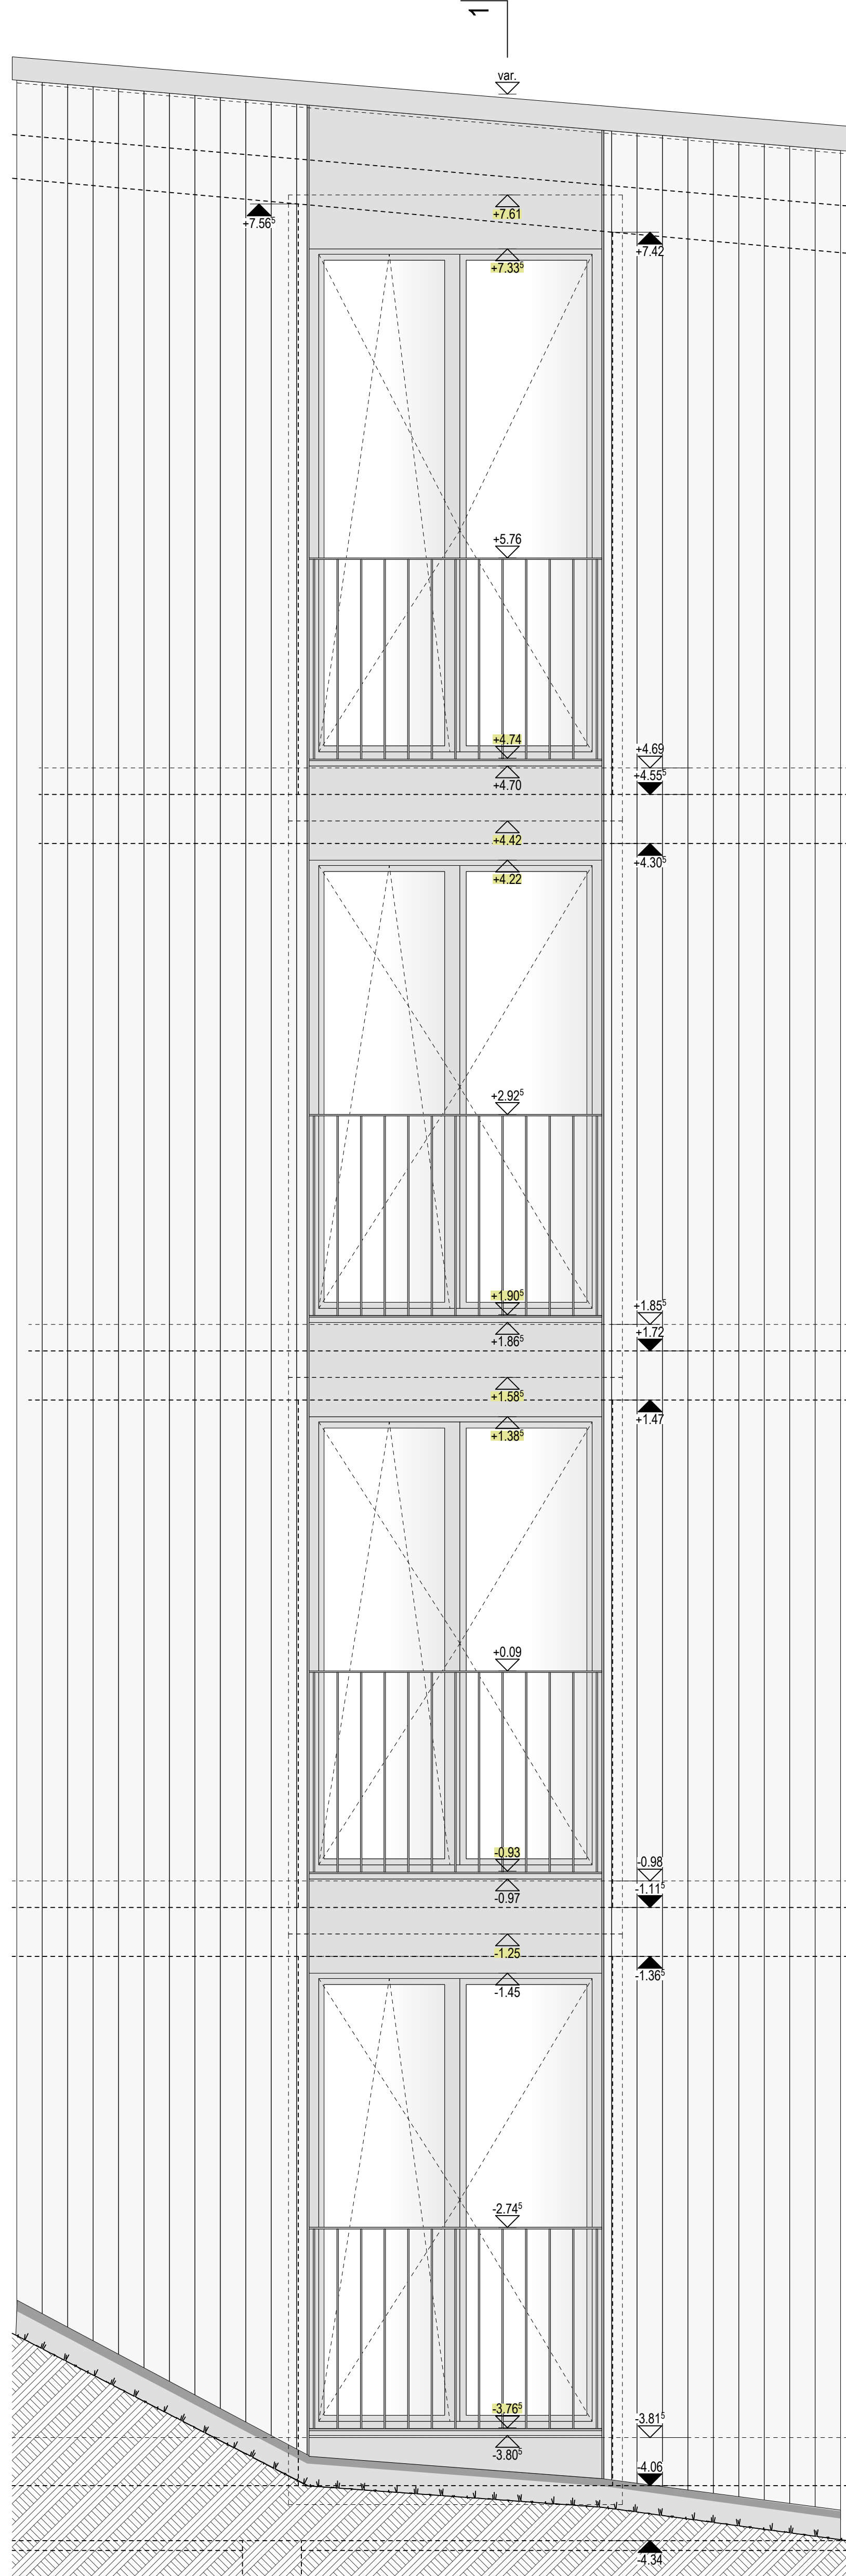

Holzmetallfenster ,U-Wert Glas 0.7 m²K



Holzmetallfenster ,U-Wert Glas 0.7 m²K

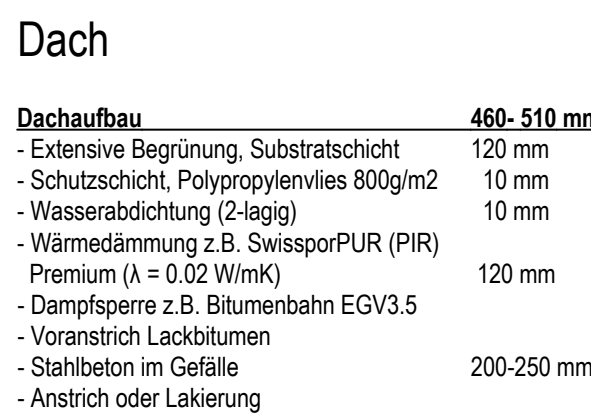

Holzmetallfenster ,U-Wert Glas 0.7 m²K



	Backstein tragend
	Backstein nicht tragend
	Kalksandstein
	Beton
	Dämmung
ST	Sturz
BR	Brüstung
SW	Schwelle
BFB	Betonfensterbank
MFB	Metallfensterbank
RAF	Raffalmenlstoren
DW	Dachwasserablauf
M	Motorantrieb
K	Kurbel
	Schalltrennung (nach Arb. Bauing. z.B. PSB)

Dieser Plan gilt nur in Verbindung mit sämtlichen Angaben und Konstruktionsplänen der Tragwerksplanung und der Fachingenieure sowie sämtlichen Detailplänen des Architekten.

Alle Masse sind Rohmasse.

Alle Masse und Verhältnisse sind am Bau vom Auftragnehmer verantwortlich zu prüfen bzw. am Bau zu nehmen.

Unstimmigkeiten sind der Bauleitung vor Arbeitsbeginn zu melden.

Gemauerte Wände von Betonwänden dilatieren.

Auf allen gemauerten, nichttragenden Wänden eine Trennlage verwenden.

Fenster auf der Aussenseite luftdicht abkitten. Innen Drahtesetralen abkitten oder wenn erforderlich abkitten.

Alle BS im Unterschoss mit Thermosteinen
o.ä. gem. Bauphysiker

Fundamente gemäss Angaben und Pläne Bauingenieur

OK Podest Erdgeschoss
±0.00 = 429.06 m ü.M

HOTZ...PARTNER

Hotz Partner AG SIA
Architektur und Ausführung
Florhofstrasse 13
Postfach
CH-8002 Zürich
T 044 789 40 50
F 044 789 40 51
info@hotzpartner.ch
www.hotzpartner.ch

PLANUNGSPHASE: Ausführung	DATUM: 20.10.2017
GEZEICHNET: L. Hürliemann	REVIDERT: E. 20.12.2017
MASSSTAB: 1:20	

PROJEKTNUMMER: 60 19750.001	BAU/VORHABEN: Neubau
PLANNUMMER: 301	8810 Hor

Neudorfstrasse 45a,
rgen

PLANTITEL:

Fassadenschnitte