
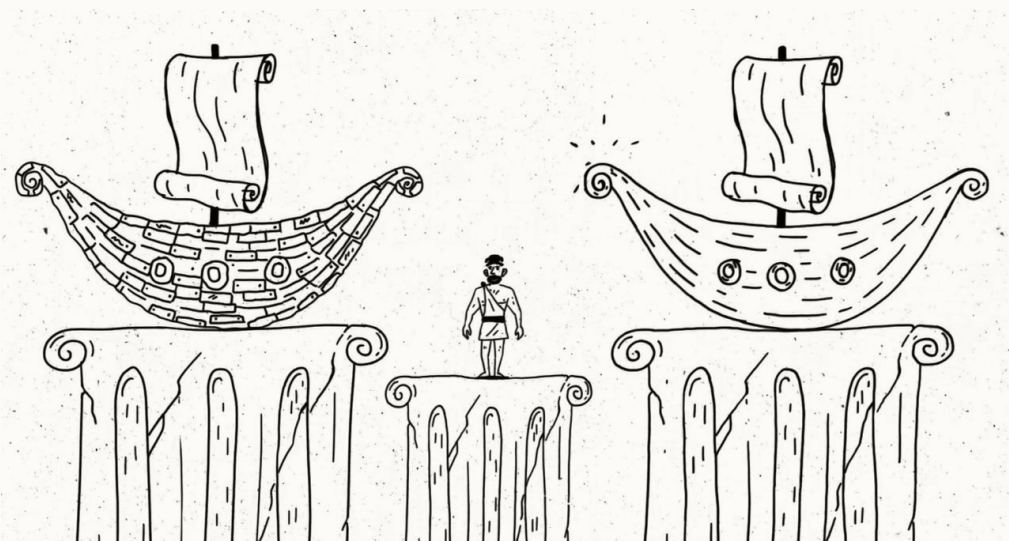


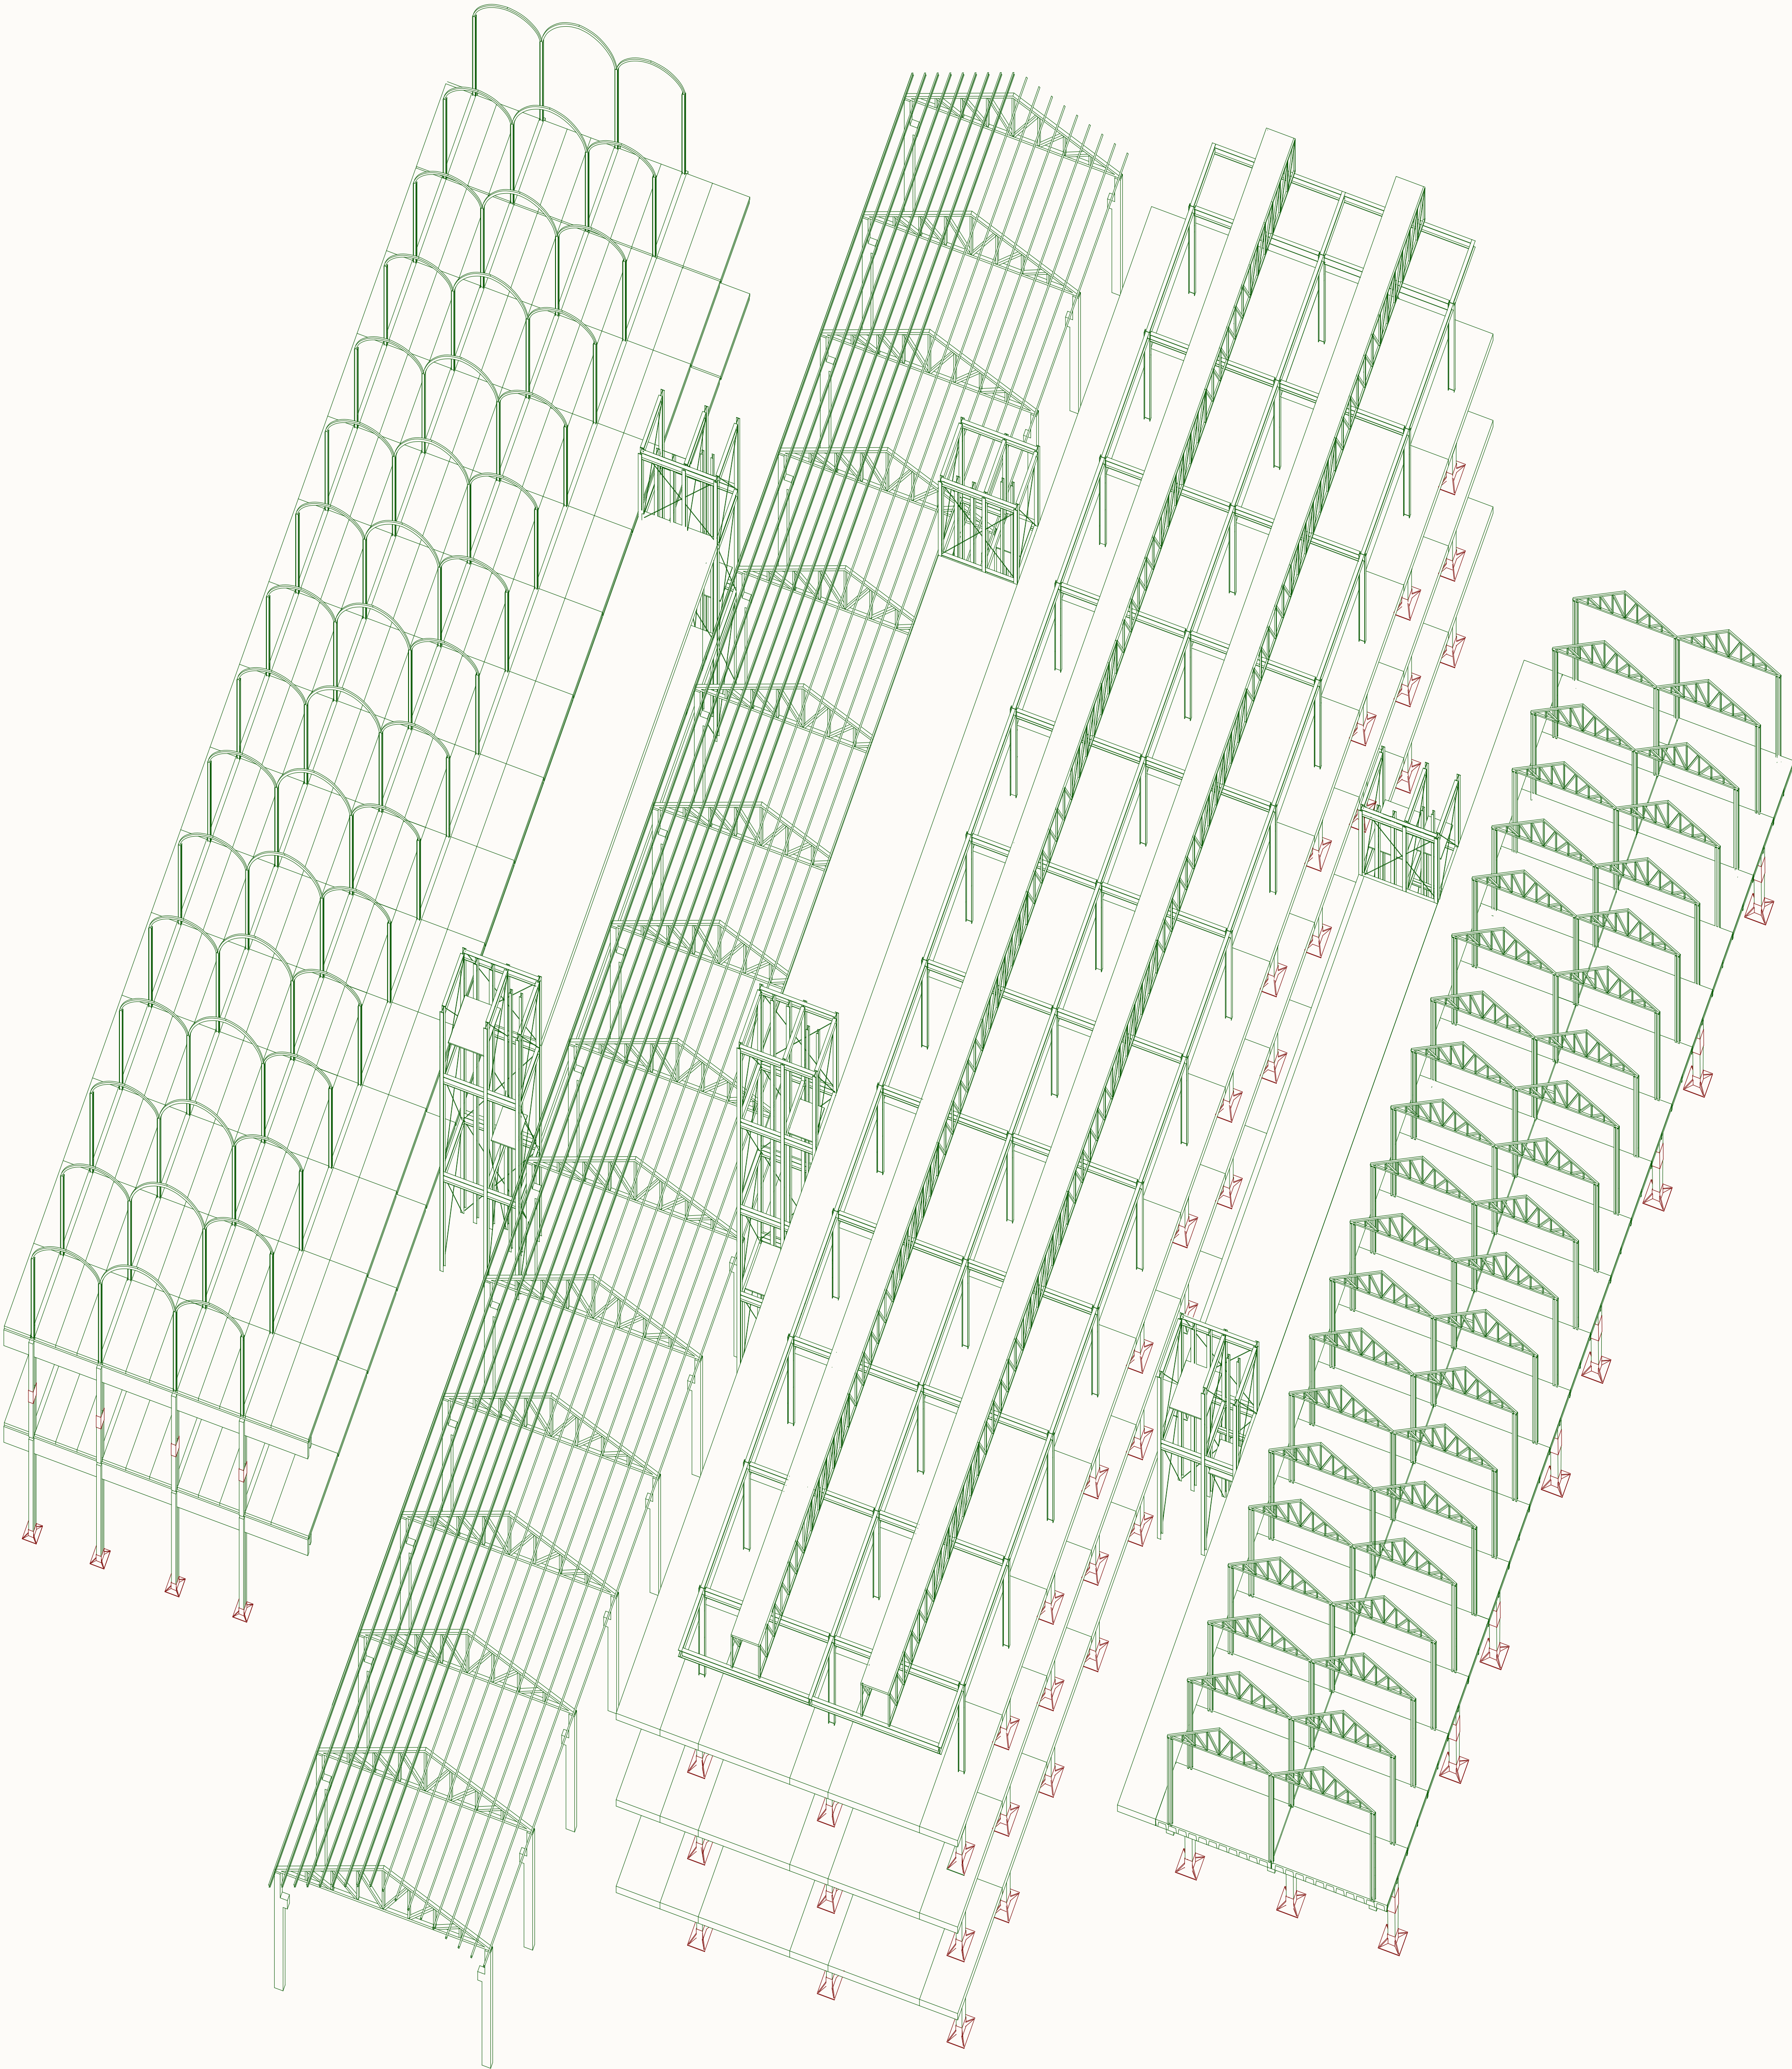


Schiff des Theseus
Die Frage nach der Identität eines Gegenstandes

STRUKTURPLAN
Wiederverwendete und neue Bauteile

Theseus Paradoxon
Plan 02

Re-Use
Bauteile

Neue
Bauteile

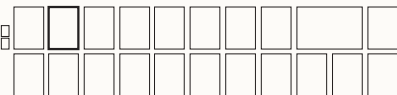

BETON WIEDERVERWENDEN
Eine Re-Use Struktur für die urbane Produktion

SIA Masterpreis Architektur
2022