

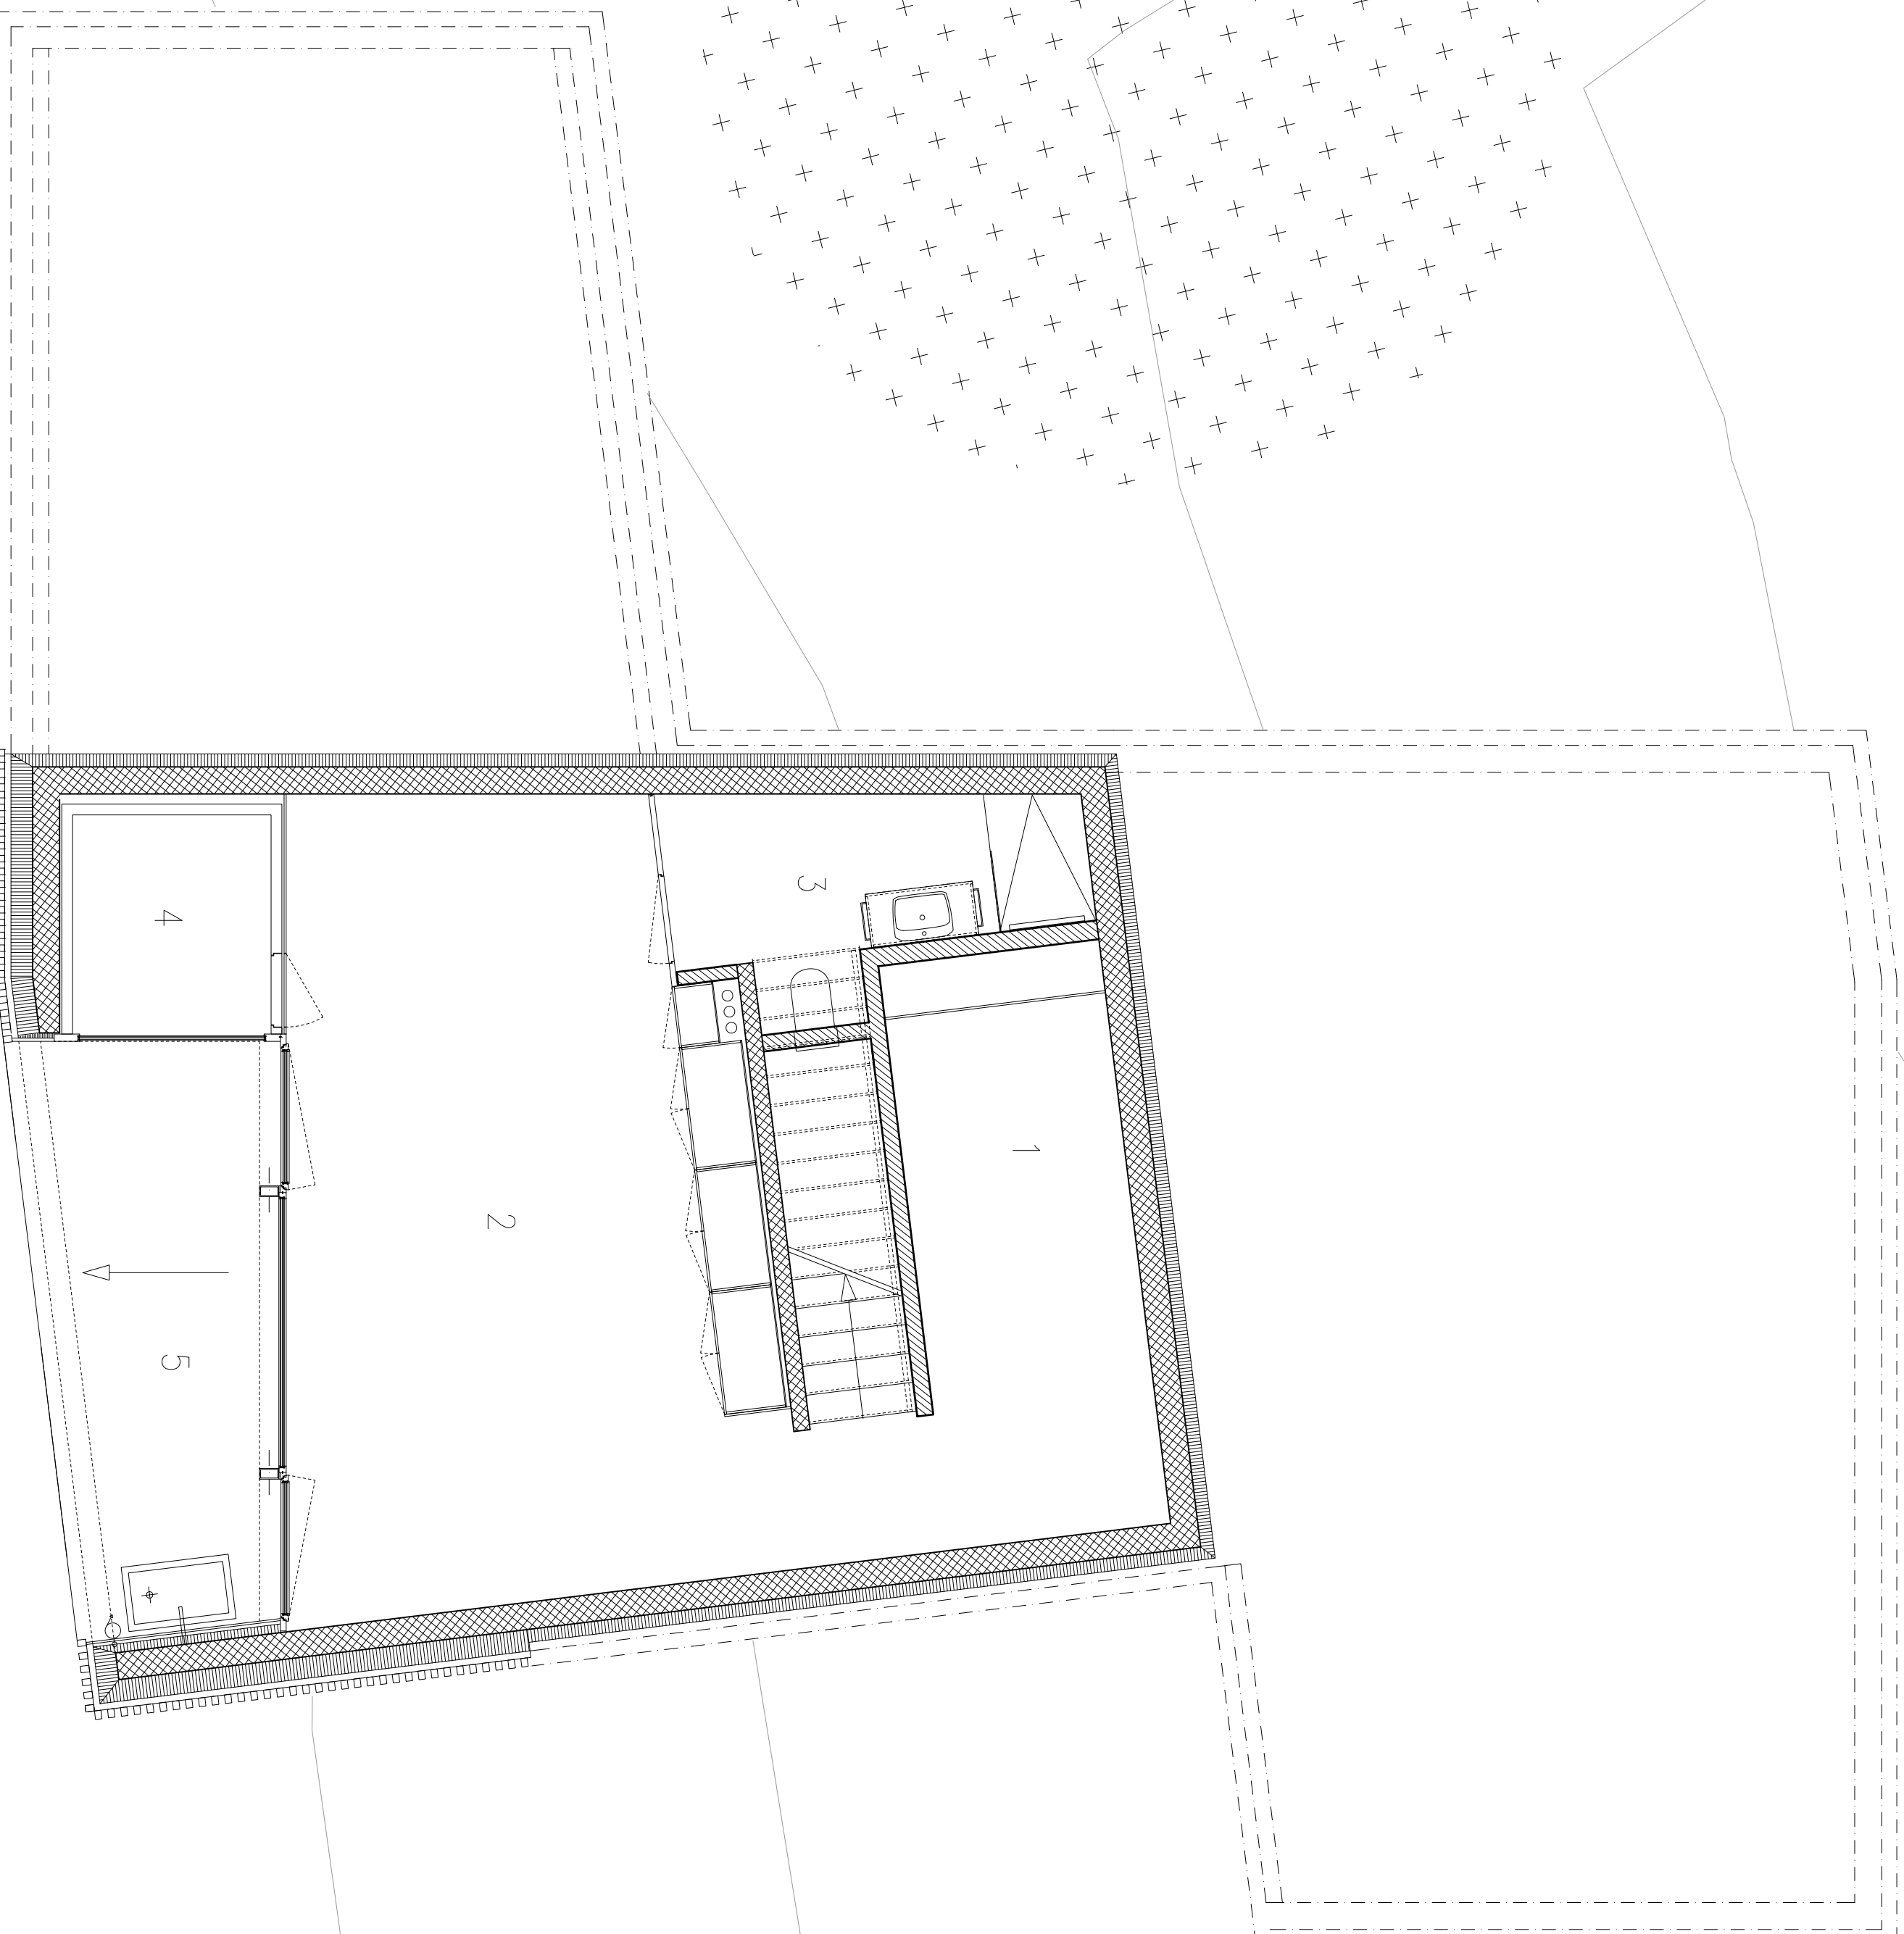


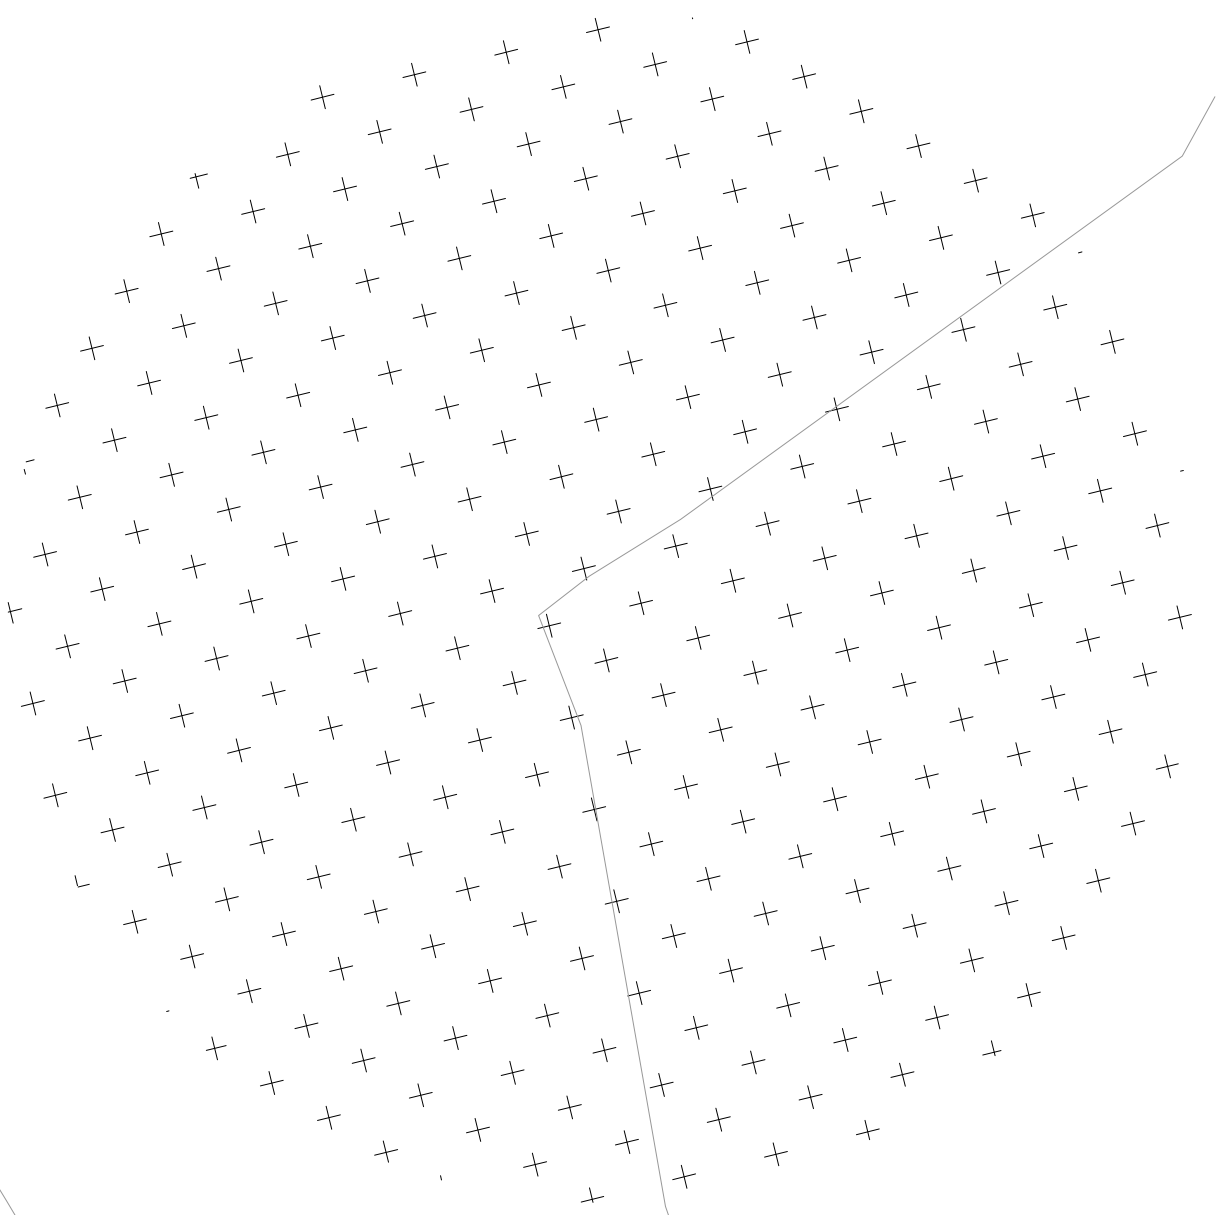

- 1 Tatamis
- 2 Zimmer
- 3 Bad
- 4 Sauna
- 5 Veranda

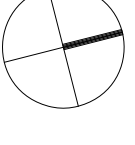

UNTERERGESSCHOSS