
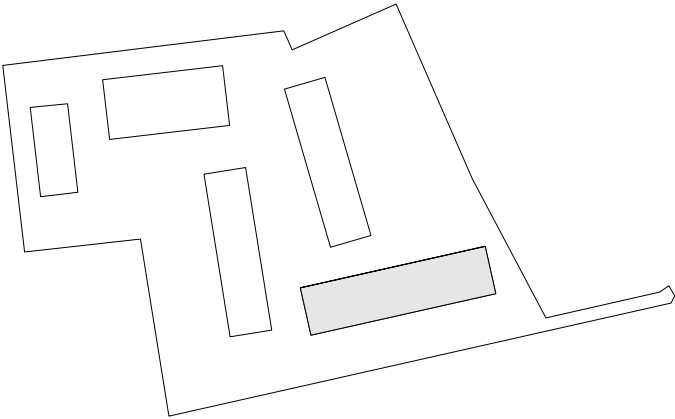


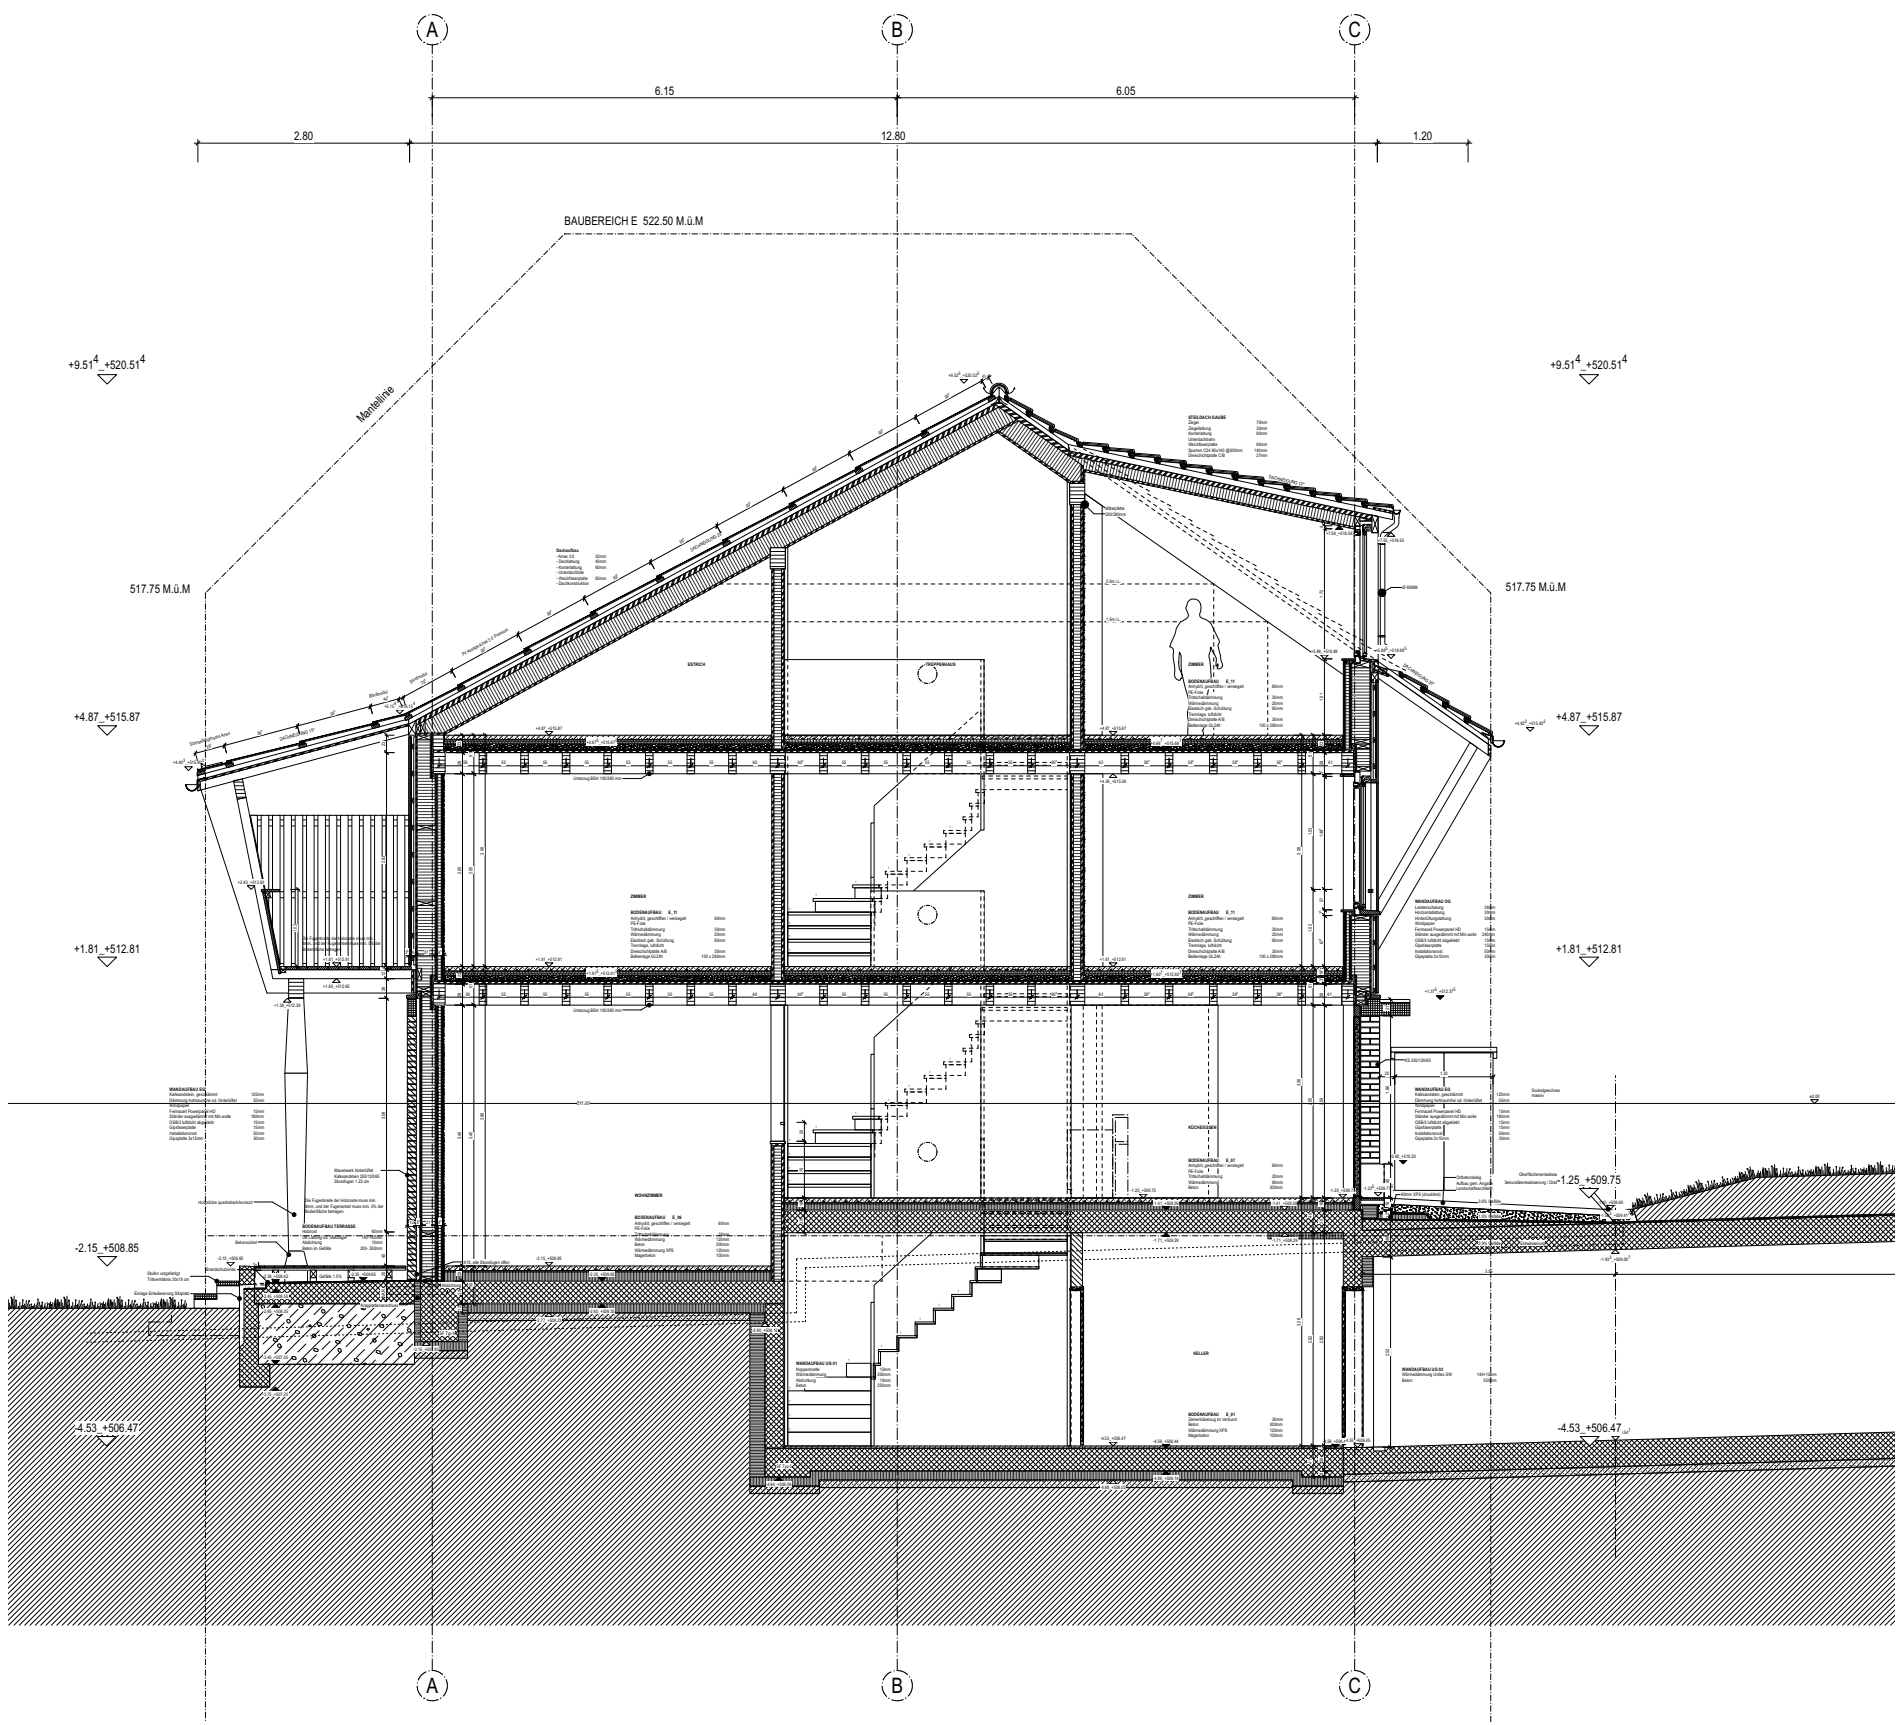

KONSTRUKTIONSSCHNITT REIHENHAUS