



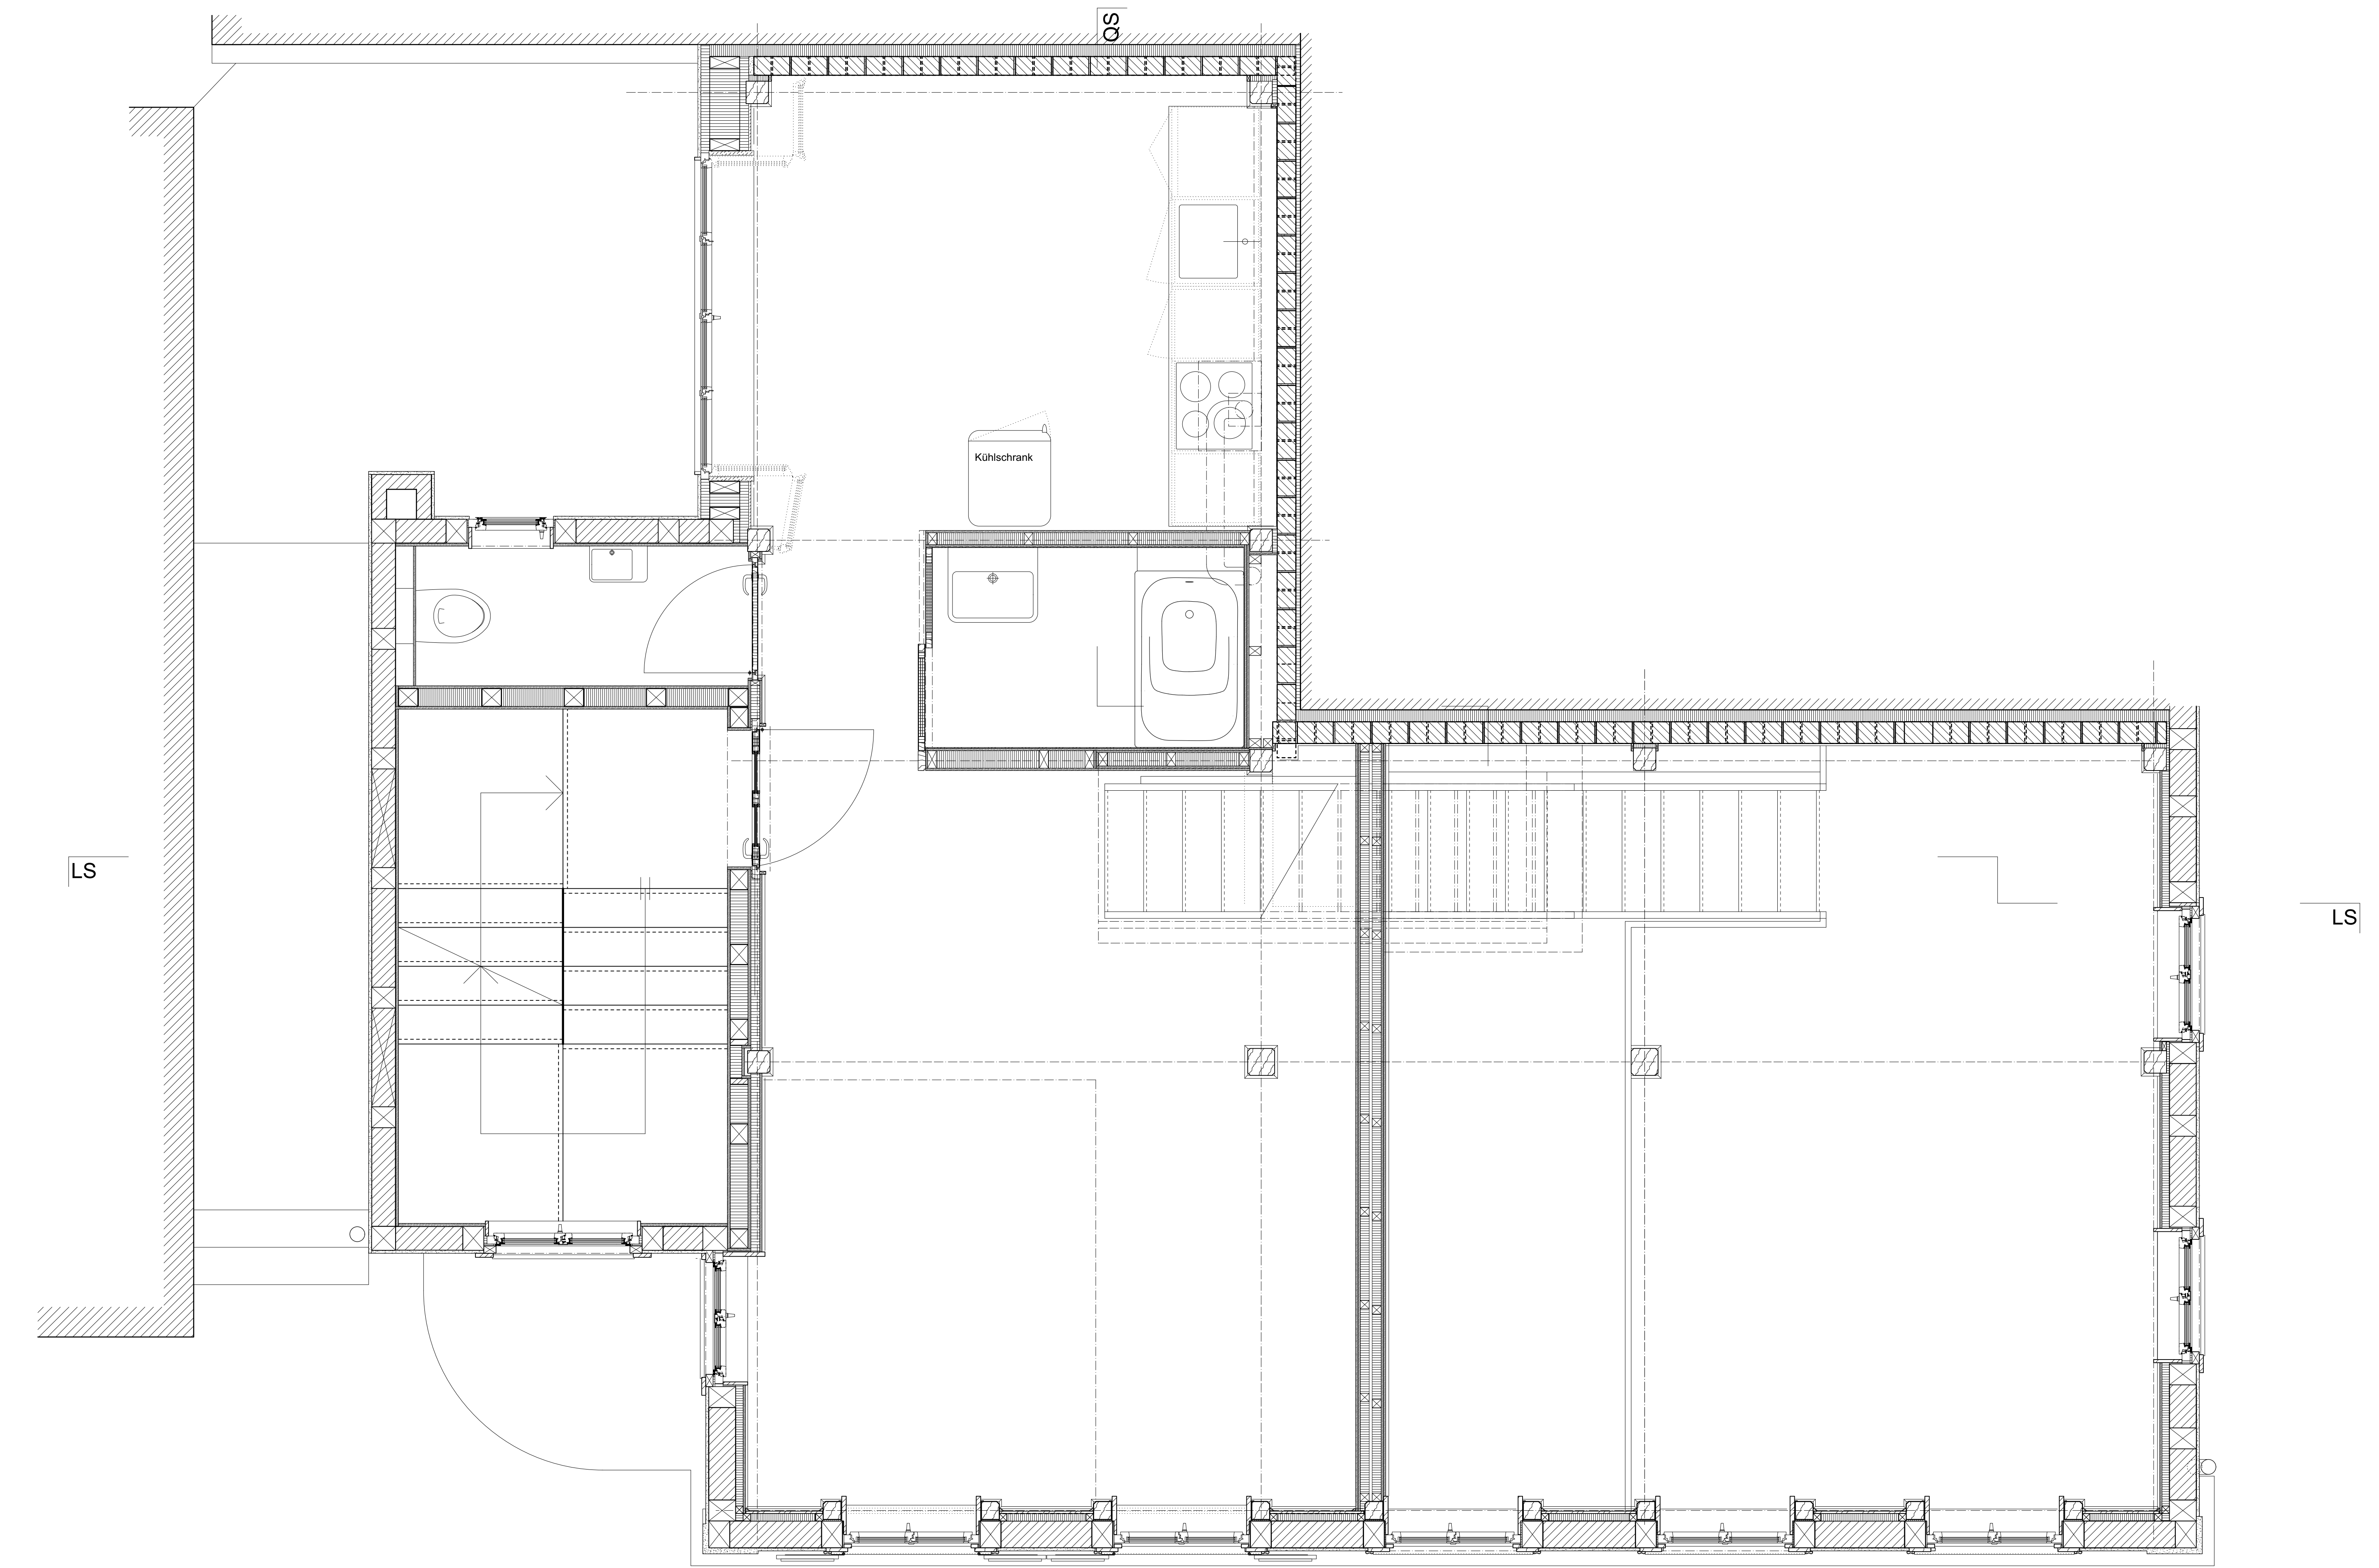

3. Obergeschoss

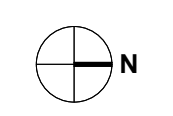

QS

LS

LS

QS