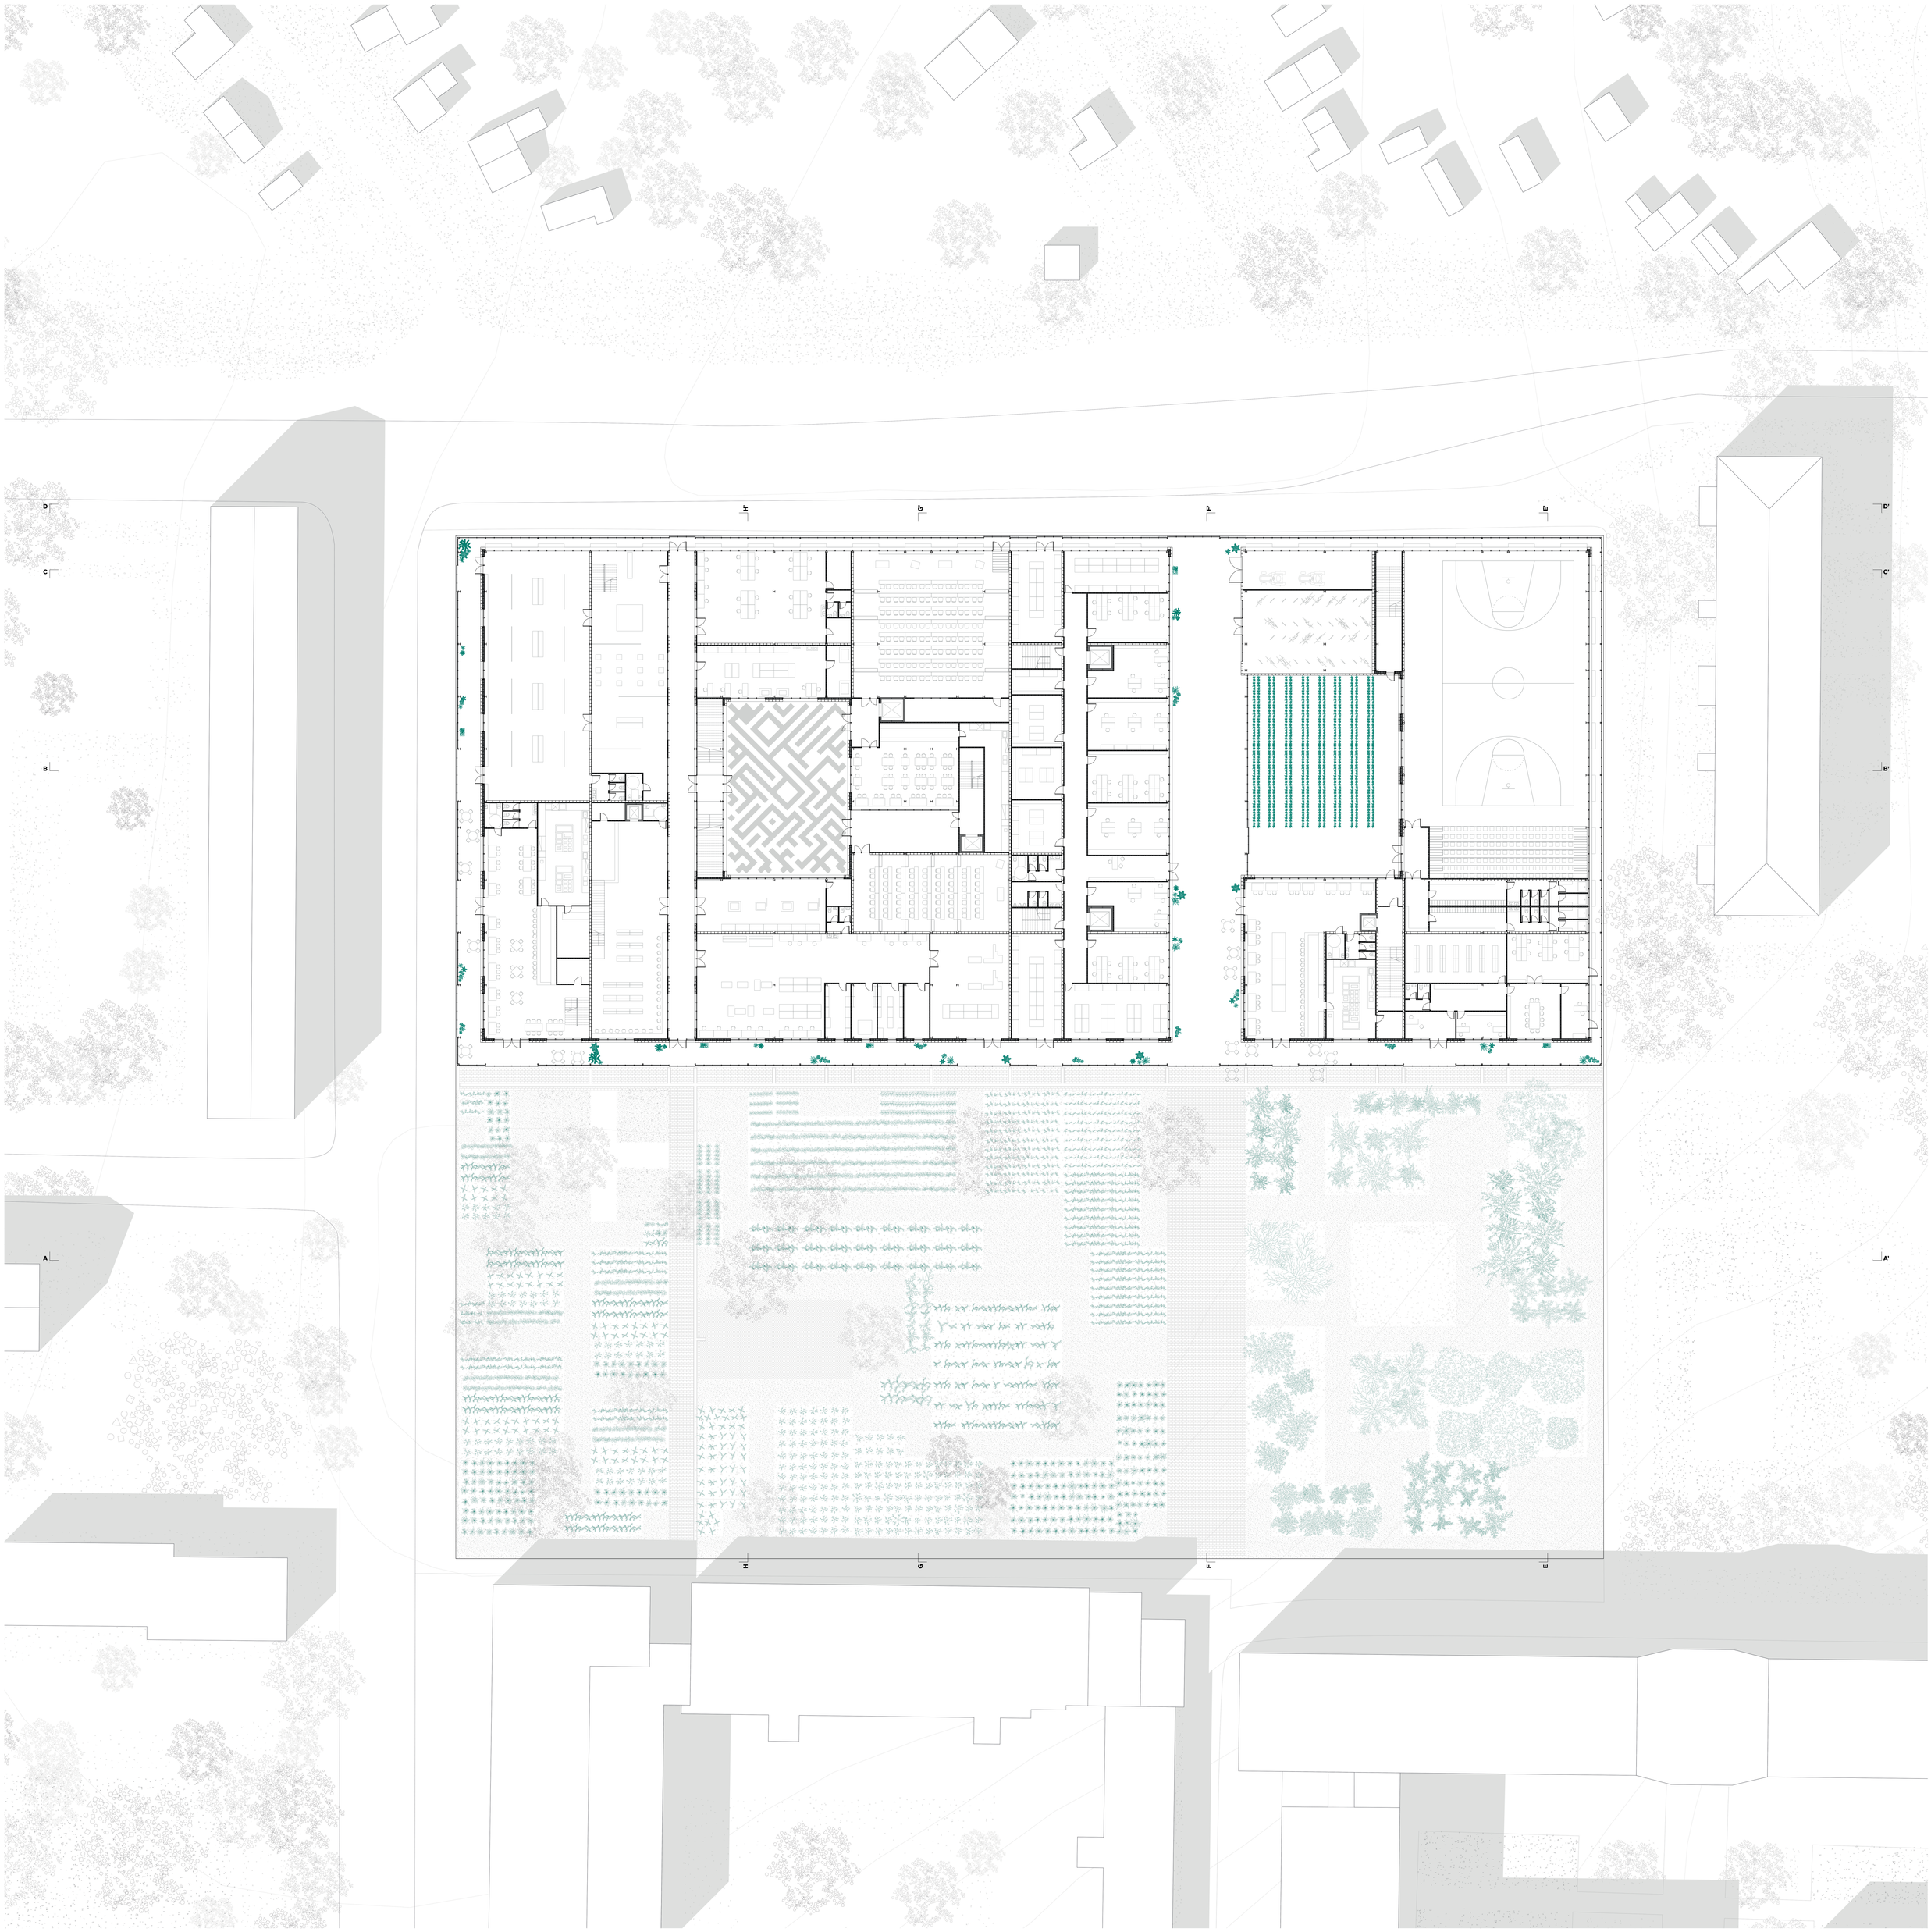

Plan du rez-de-chaussée **1:200**

0 2 6 10 m

N