



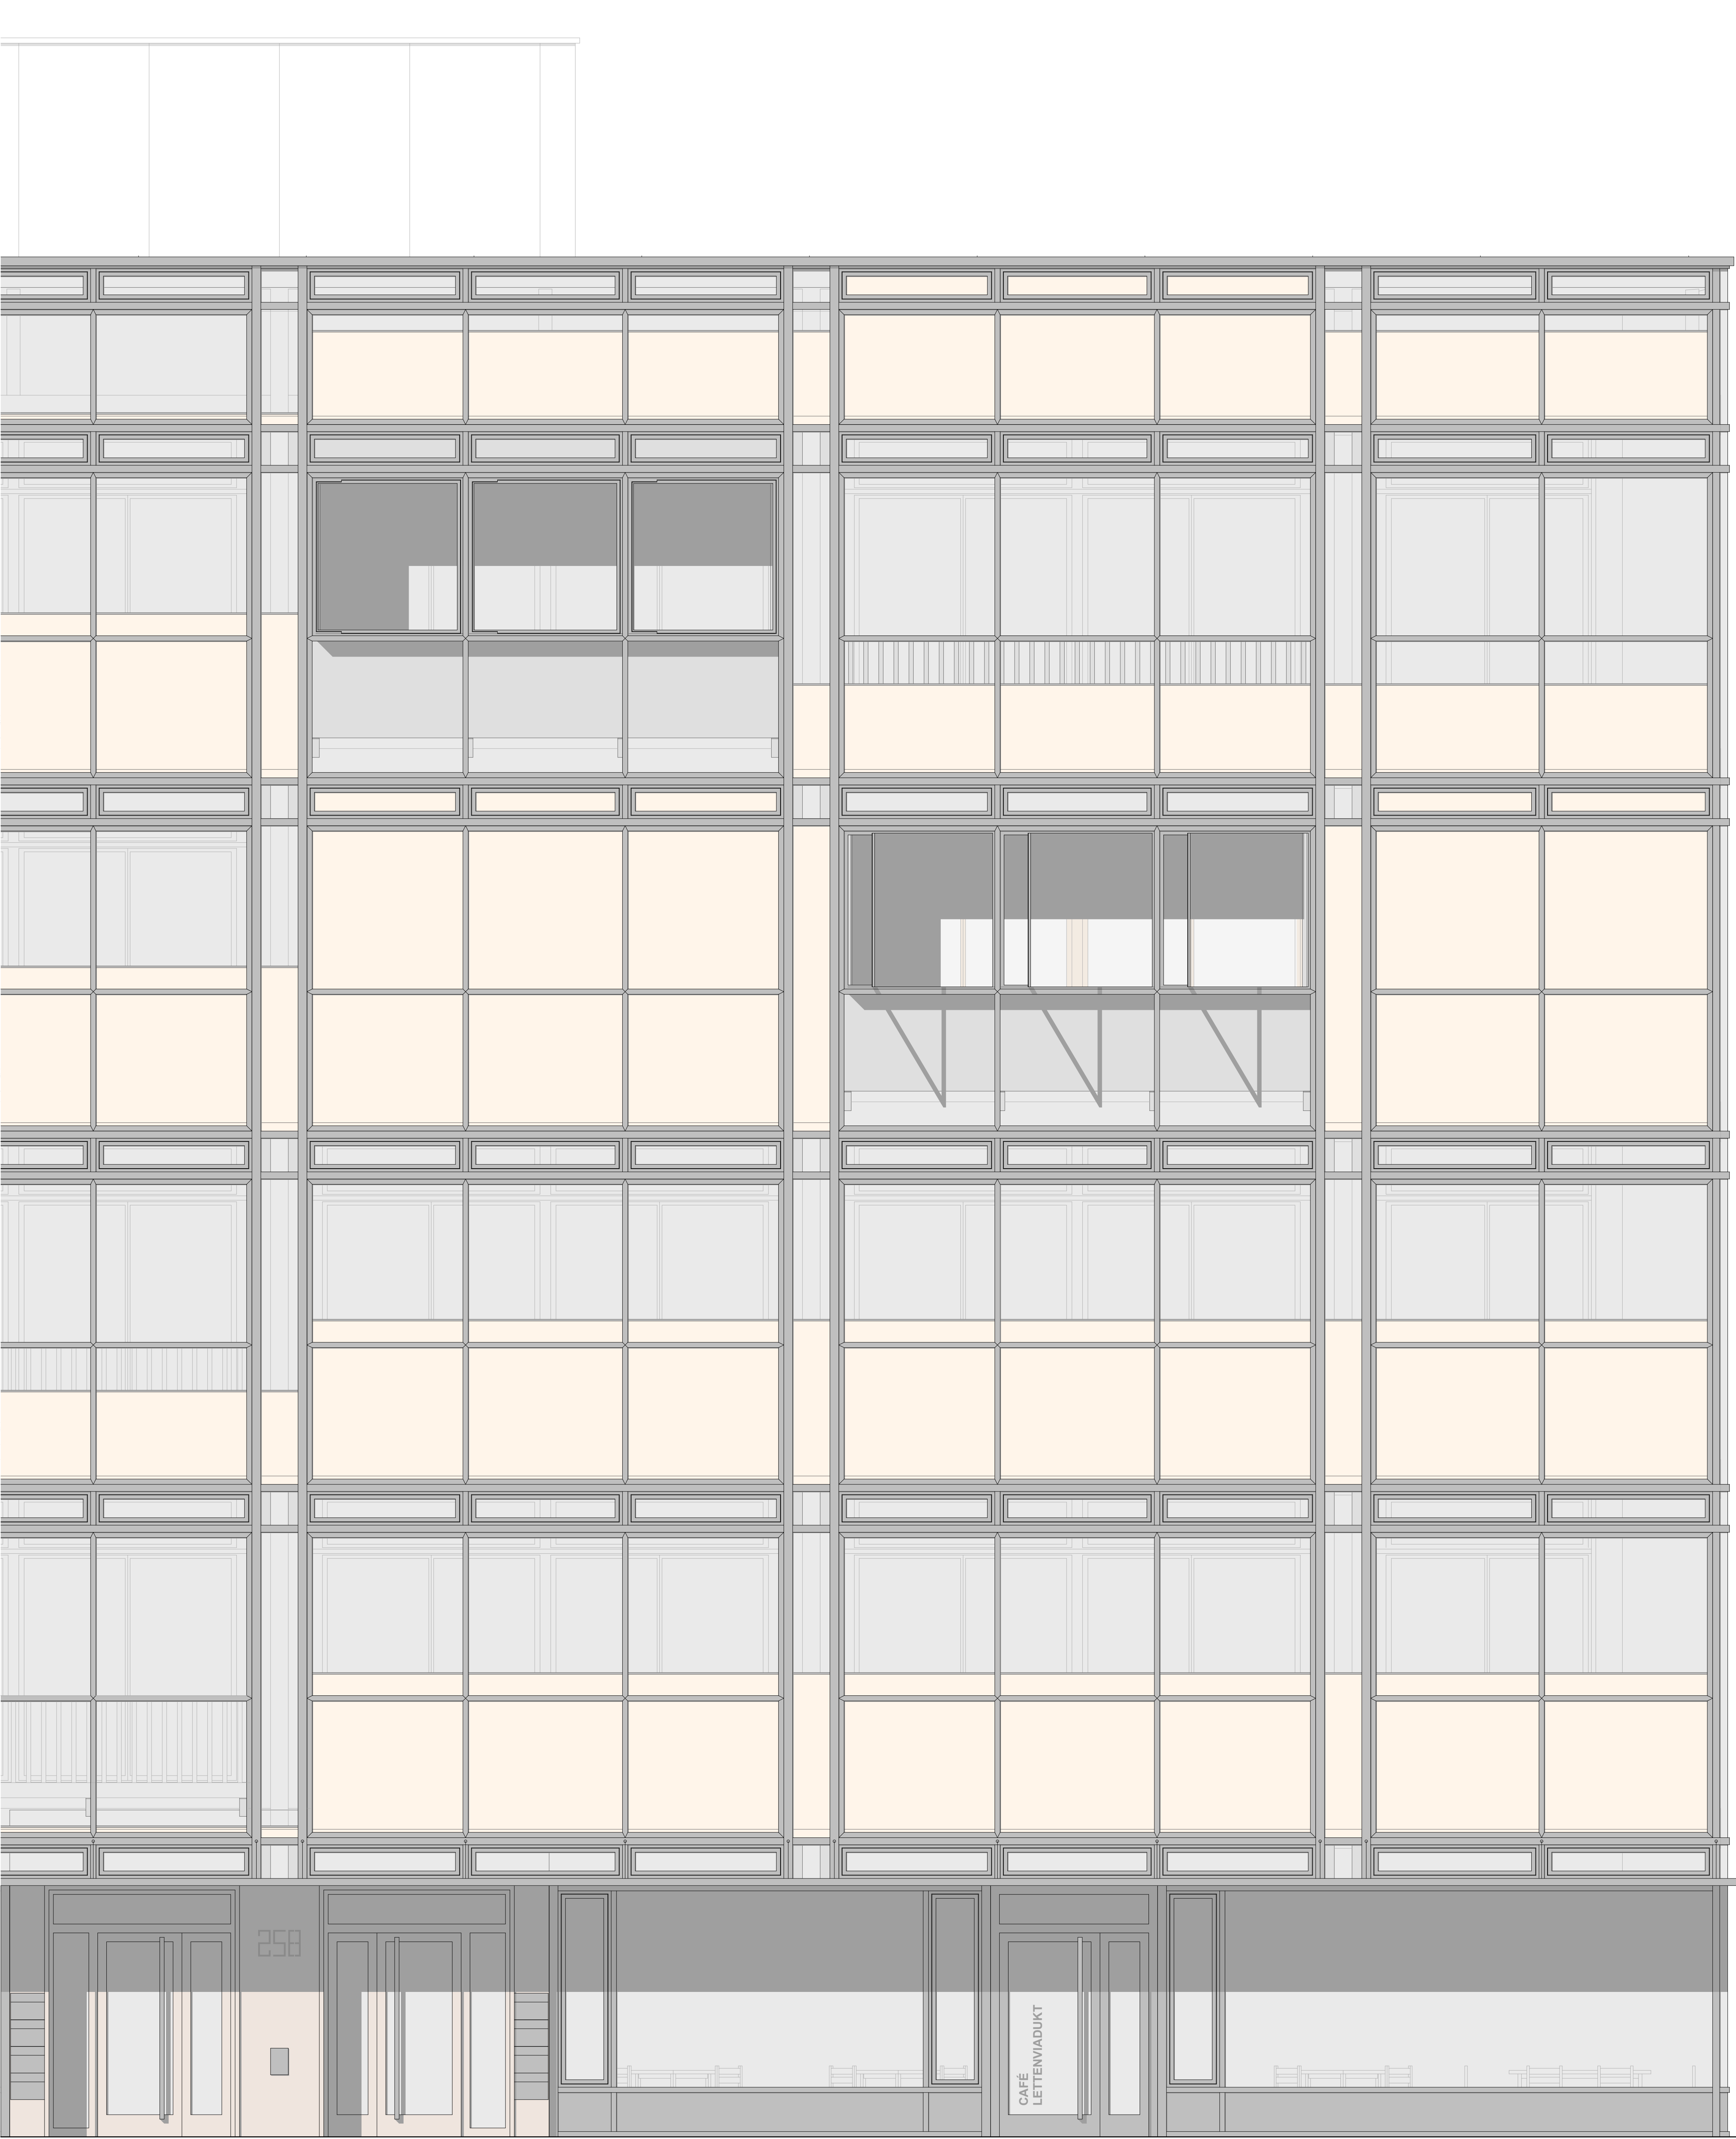

Fassadenansicht 1:33

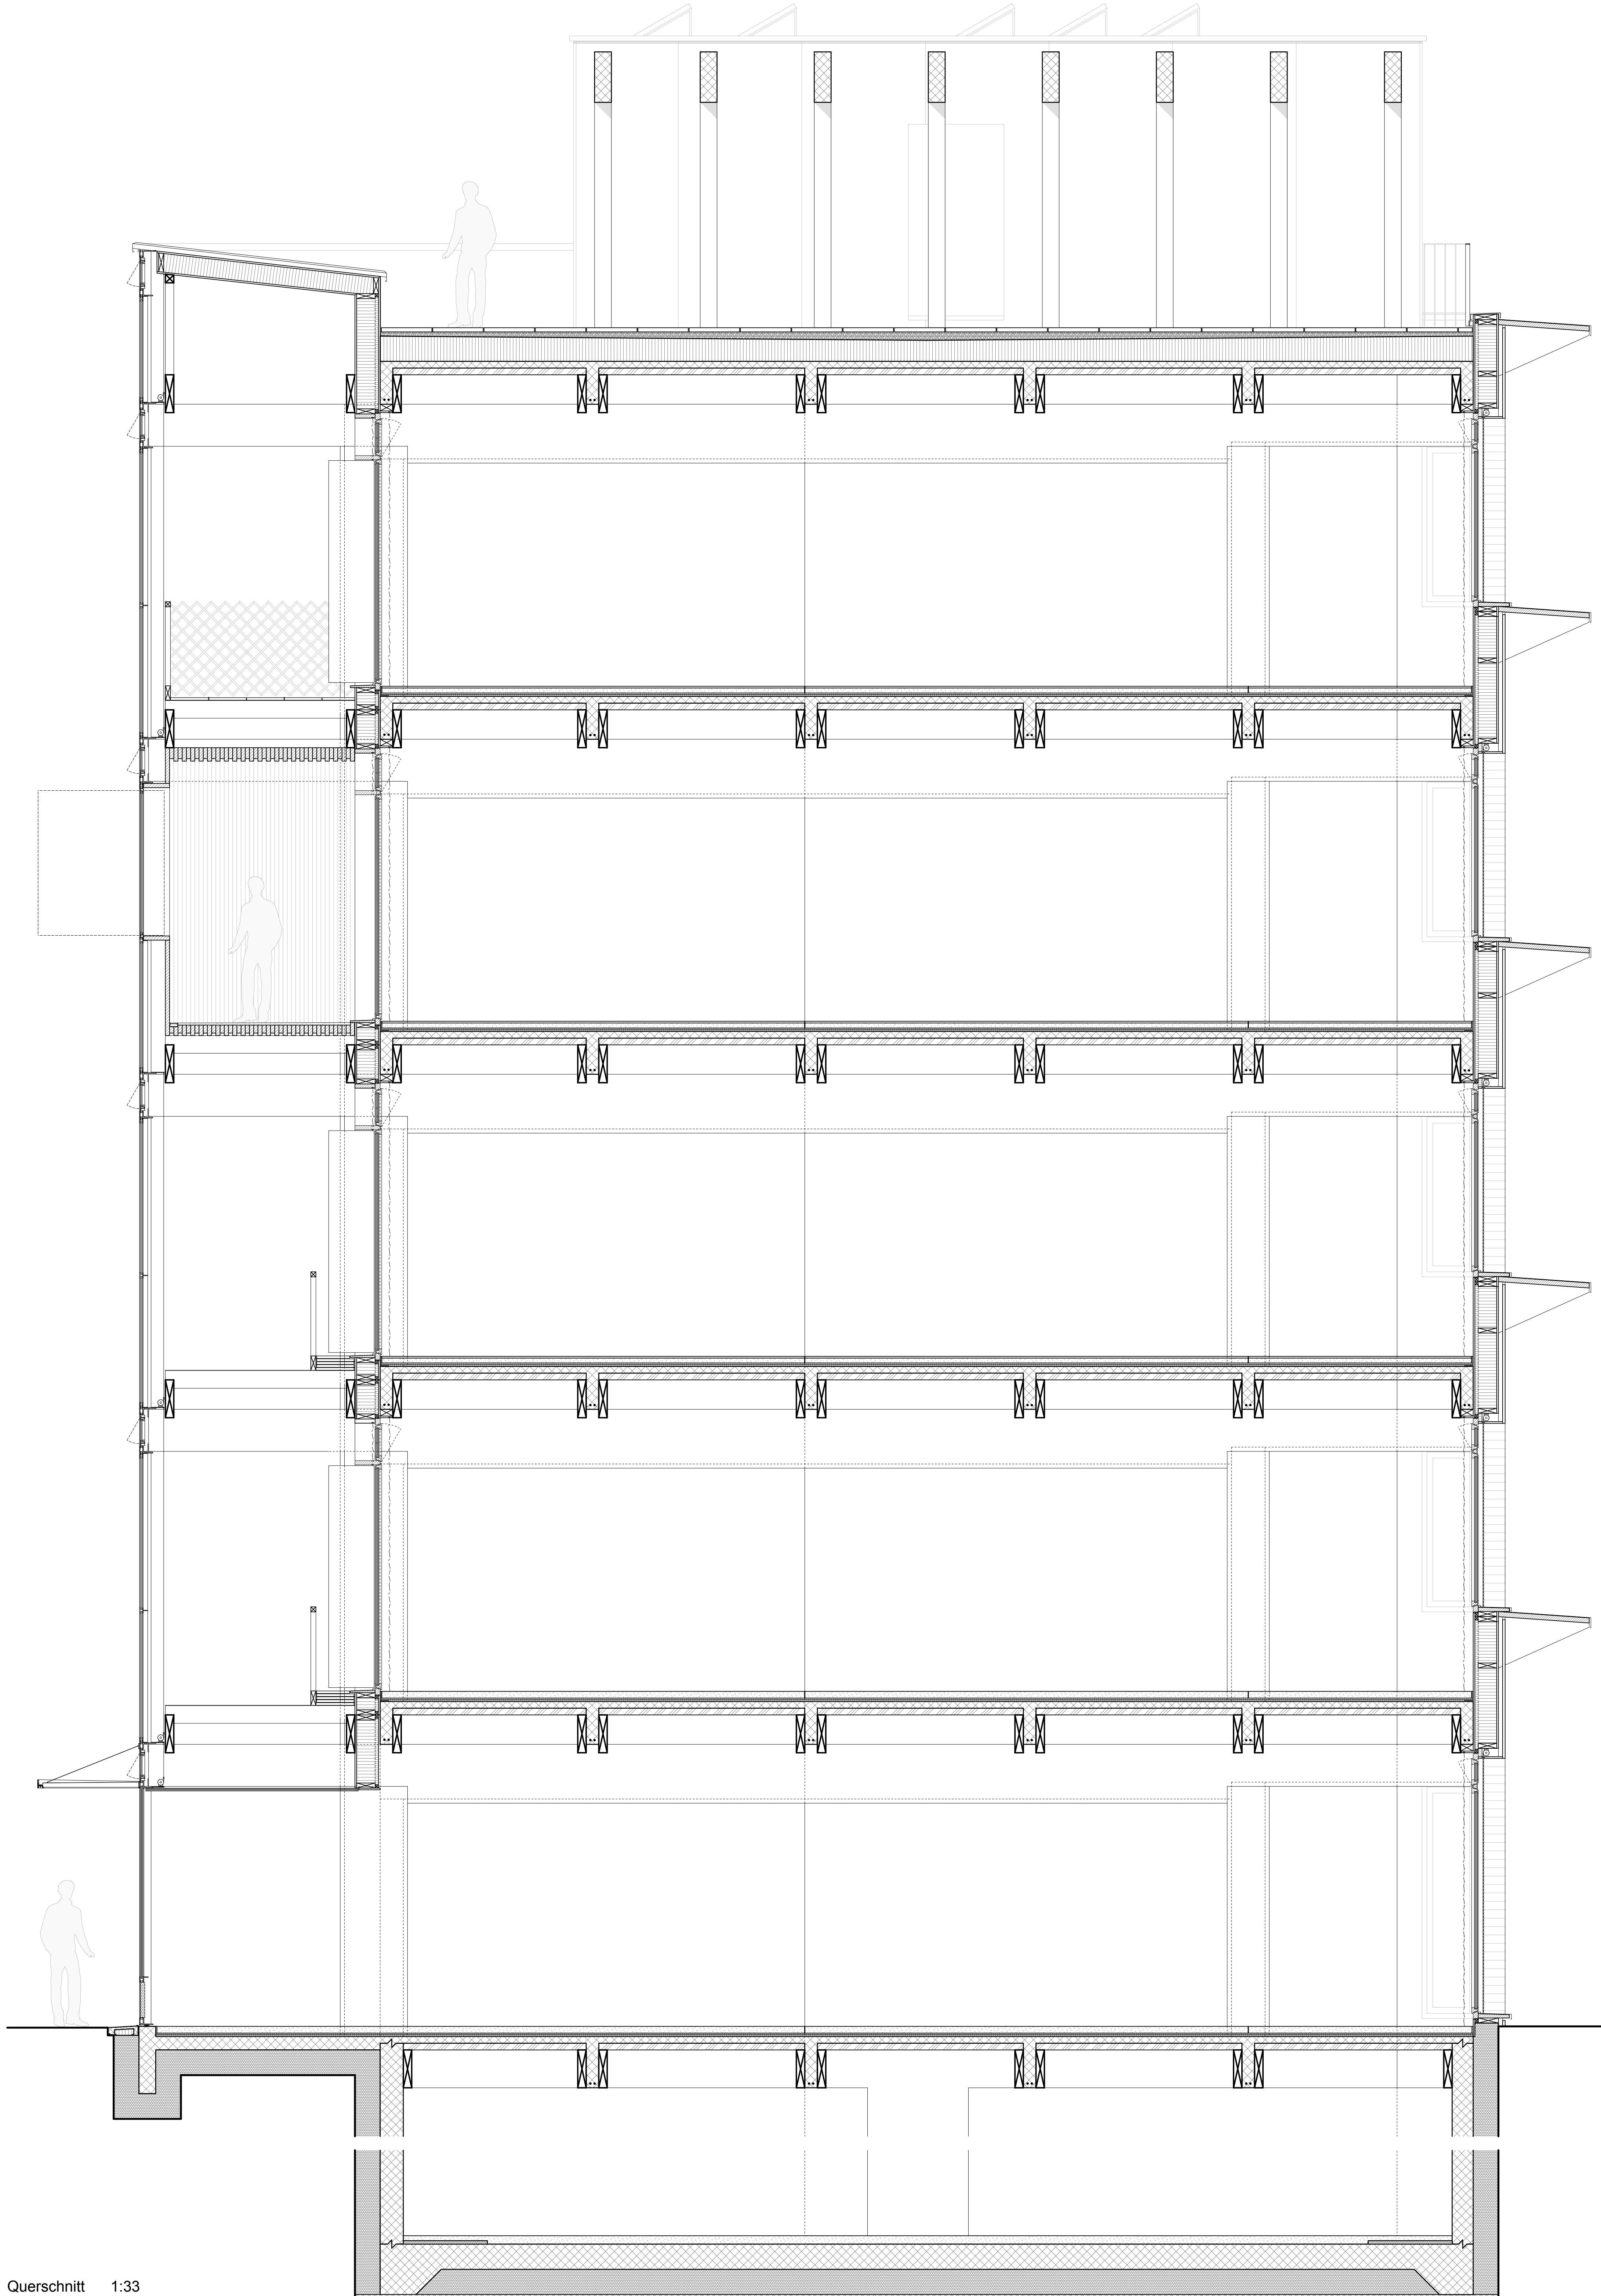

Querschnitt 1:33