


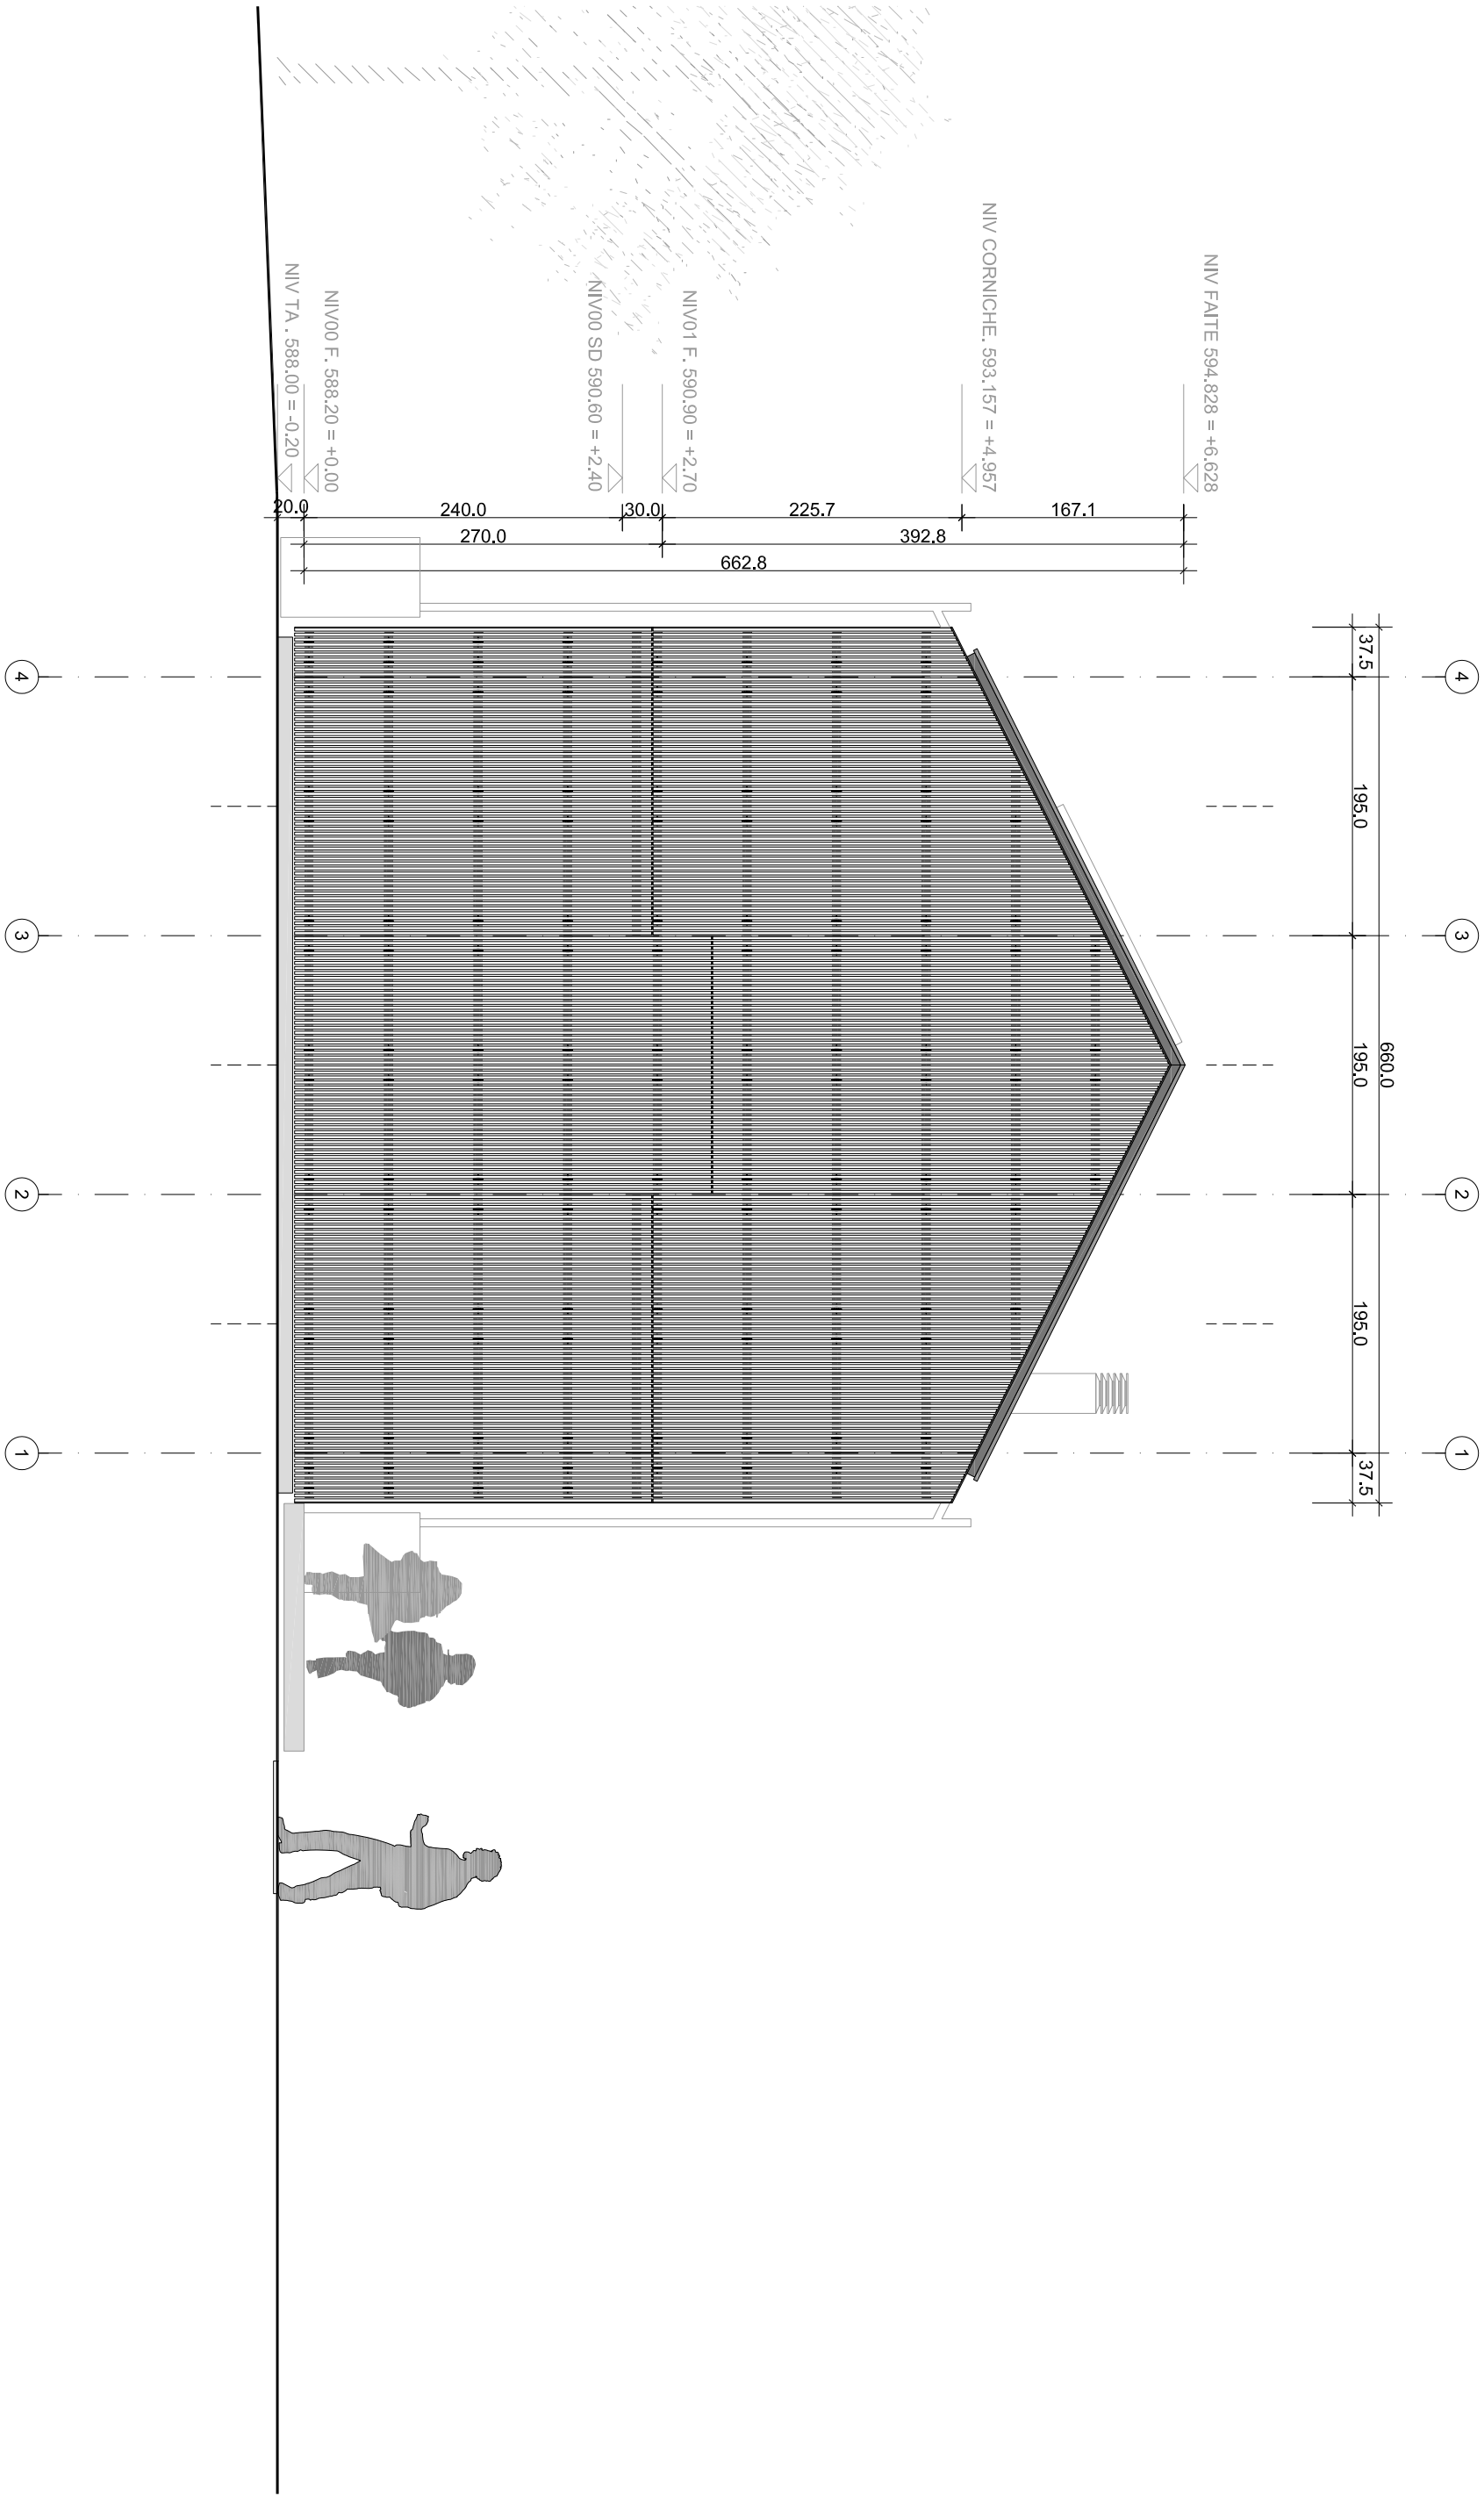

392 / KEIST - HABITATION LOW COST / MURIST / PARCELLE 805					PHASE	DIMENSION	ECHELLE	FICHIER
					PROJET	A3	1/50	392_FN_1.dwg
					NOM DU PLAN			
					FN / INTEGRATION MASSIF JARDIN - FUTUR COUVERT			
					DESS	CREE LE	MODIFIE LE	IMPRIME LE
					AC	28.11.2014	10.12.2018	15.10.2019
					DIVERS			
					-			