


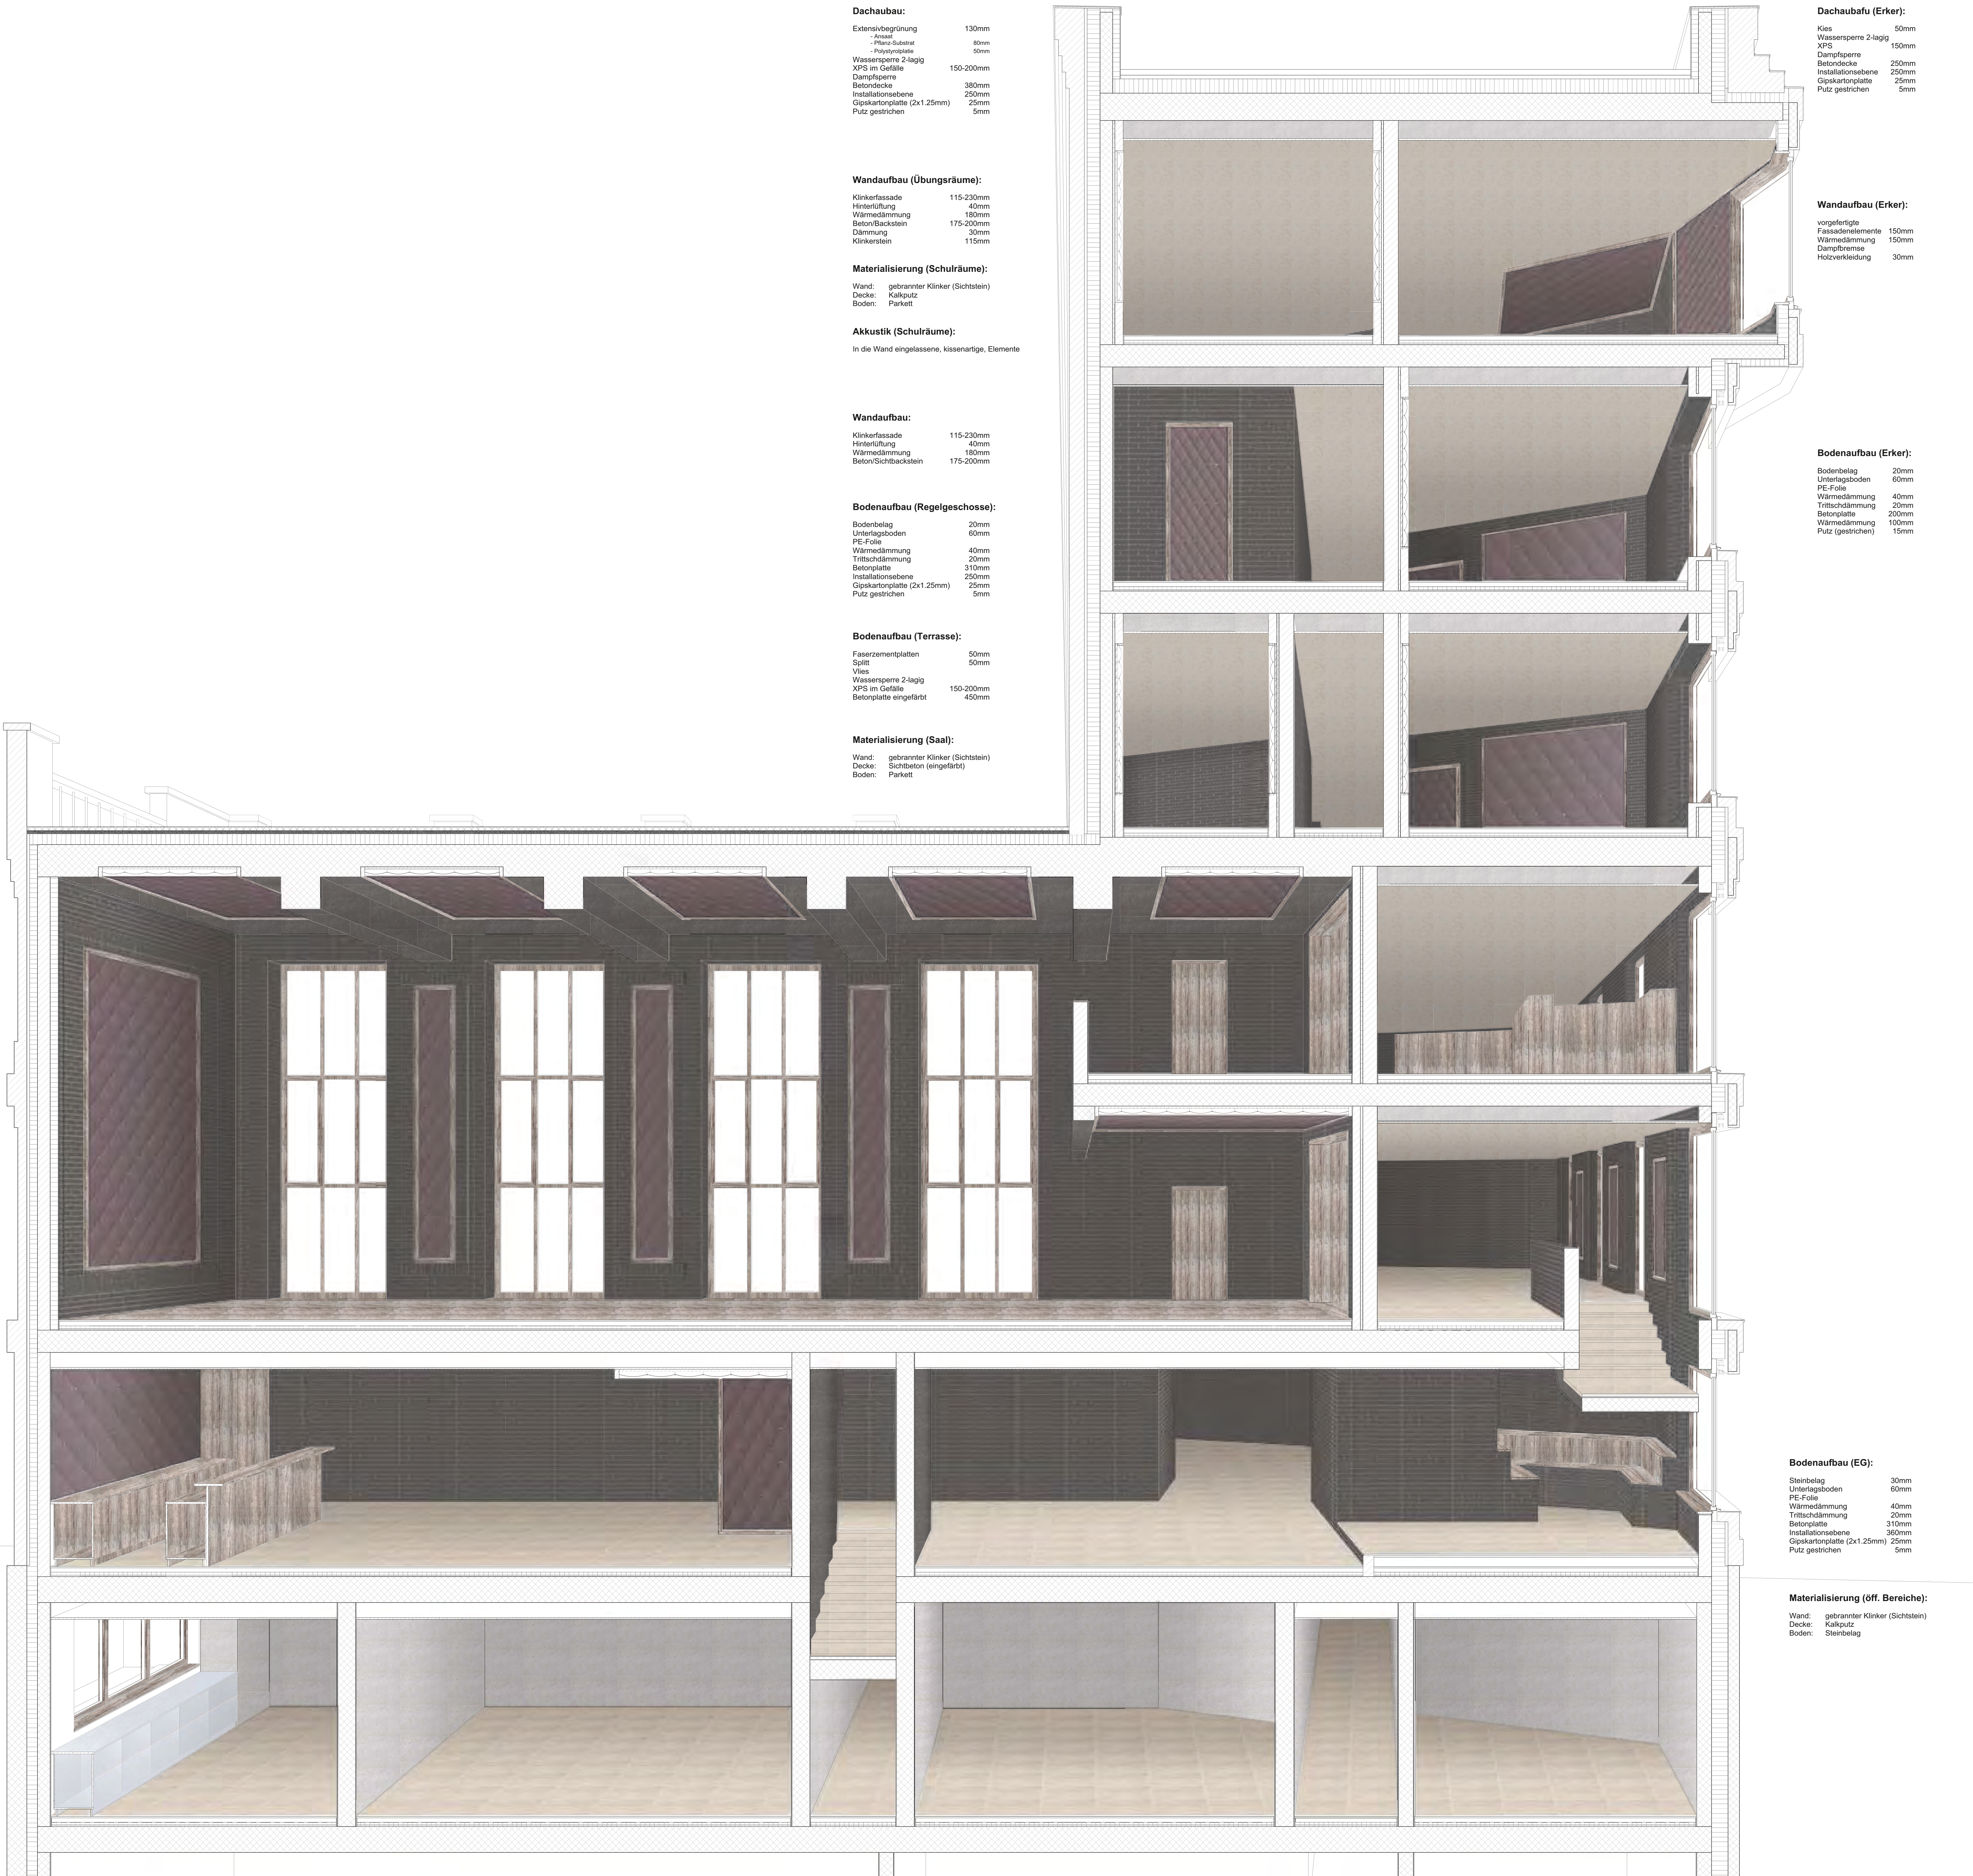

**Dachaubau:**

|                             |           |
|-----------------------------|-----------|
| Extensivbegrünung           | 130mm     |
| - Fliesen                   | 8mm       |
| - Hand-Solar                | 6mm       |
| - Polystyrol                | 6mm       |
| Wassersperre 2-lagig        | 150-200mm |
| XPS im Gefälle              | 150-200mm |
| Dampfsperre                 | 380mm     |
| Betondecke                  | 250mm     |
| Installationsebene          | 25mm      |
| Gipskartonplatte (2x1,25mm) | 25mm      |
| Putz gestrichen             | 5mm       |

**Wandaufbau (Übungsräume):**

|                 |           |
|-----------------|-----------|
| Klinkerfassade  | 115-230mm |
| Hinterlüftung   | 40mm      |
| Wärmedämmung    | 180mm     |
| Beton-Backstein | 175-200mm |
| Dämmung         | 30mm      |
| Klinkerstein    | 115mm     |

**Materialisierung (Schulräume):**

|        |                                 |
|--------|---------------------------------|
| Wand:  | gebrannter Klinker (Sichtstein) |
| Decke: | Kalkputz                        |
| Boden: | Parkett                         |

**Akkustik (Schulräume):**

In die Wand eingelassene, kissenartige, Elemente

**Wandaufbau:**

|                 |           |
|-----------------|-----------|
| Klinkerfassade  | 115-230mm |
| Hinterlüftung   | 40mm      |
| Wärmedämmung    | 180mm     |
| Beton-Backstein | 175-200mm |

**Bodenaufbau (Regelgeschoss):**

|                             |       |
|-----------------------------|-------|
| Bodenbelag                  | 20mm  |
| Unterlagsboden              | 60mm  |
| PE-Folie                    | 40mm  |
| Wärmedämmung                | 40mm  |
| Trittschdämmung             | 20mm  |
| Betonplatte                 | 310mm |
| Installationsebene          | 250mm |
| Gipskartonplatte (2x1,25mm) | 25mm  |
| Putz gestrichen             | 5mm   |

**Bodenaufbau (Terrasse):**

|                        |           |
|------------------------|-----------|
| Faserzementplatten     | 50mm      |
| Spüß                   | 50mm      |
| Vlies                  | 50mm      |
| Wassersperre 2-lagig   | 150-200mm |
| XPS im Gefälle         | 150-200mm |
| Betonplatte eingefärbt | 450mm     |

**Materialisierung (Saal):**

|        |                                 |
|--------|---------------------------------|
| Wand:  | gebrannter Klinker (Sichtstein) |
| Decke: | Sichtbeton (eingefärbt)         |
| Boden: | Parkett                         |

**Dachaufbau (Erker):**

|                      |       |
|----------------------|-------|
| Kies                 | 50mm  |
| Wassersperre 2-lagig | 150mm |
| XPS                  | 150mm |
| Dampfsperre          | 250mm |
| Betondecke           | 250mm |
| Installationsebene   | 25mm  |
| Gipskartonplatte     | 25mm  |
| Putz gestrichen      | 5mm   |

**Wandaufbau (Erker):**

|                              |       |
|------------------------------|-------|
| vorgefertigte Fassadelemente | 150mm |
| Wärmedämmung                 | 150mm |
| Dampfsperre                  | 150mm |
| Holzverkleidung              | 30mm  |

**Bodenaufbau (Erker):**

|                   |       |
|-------------------|-------|
| Bodenbelag        | 20mm  |
| Unterlagsboden    | 60mm  |
| PE-Folie          | 40mm  |
| Wärmedämmung      | 40mm  |
| Trittschdämmung   | 20mm  |
| Betonplatte       | 200mm |
| Wärmedämmung      | 100mm |
| Putz (gestrichen) | 15mm  |

**Bodenaufbau (EG):**

|                             |       |
|-----------------------------|-------|
| Steinbelag                  | 30mm  |
| Unterlagsboden              | 60mm  |
| PE-Folie                    | 40mm  |
| Wärmedämmung                | 40mm  |
| Trittschdämmung             | 20mm  |
| Betonplatte                 | 310mm |
| Installationsebene          | 360mm |
| Gipskartonplatte (2x1,25mm) | 25mm  |
| Putz gestrichen             | 5mm   |

**Materialisierung (öff. Bereiche):**

|        |                                 |
|--------|---------------------------------|
| Wand:  | gebrannter Klinker (Sichtstein) |
| Decke: | Kalkputz                        |
| Boden: | Steinbelag                      |