


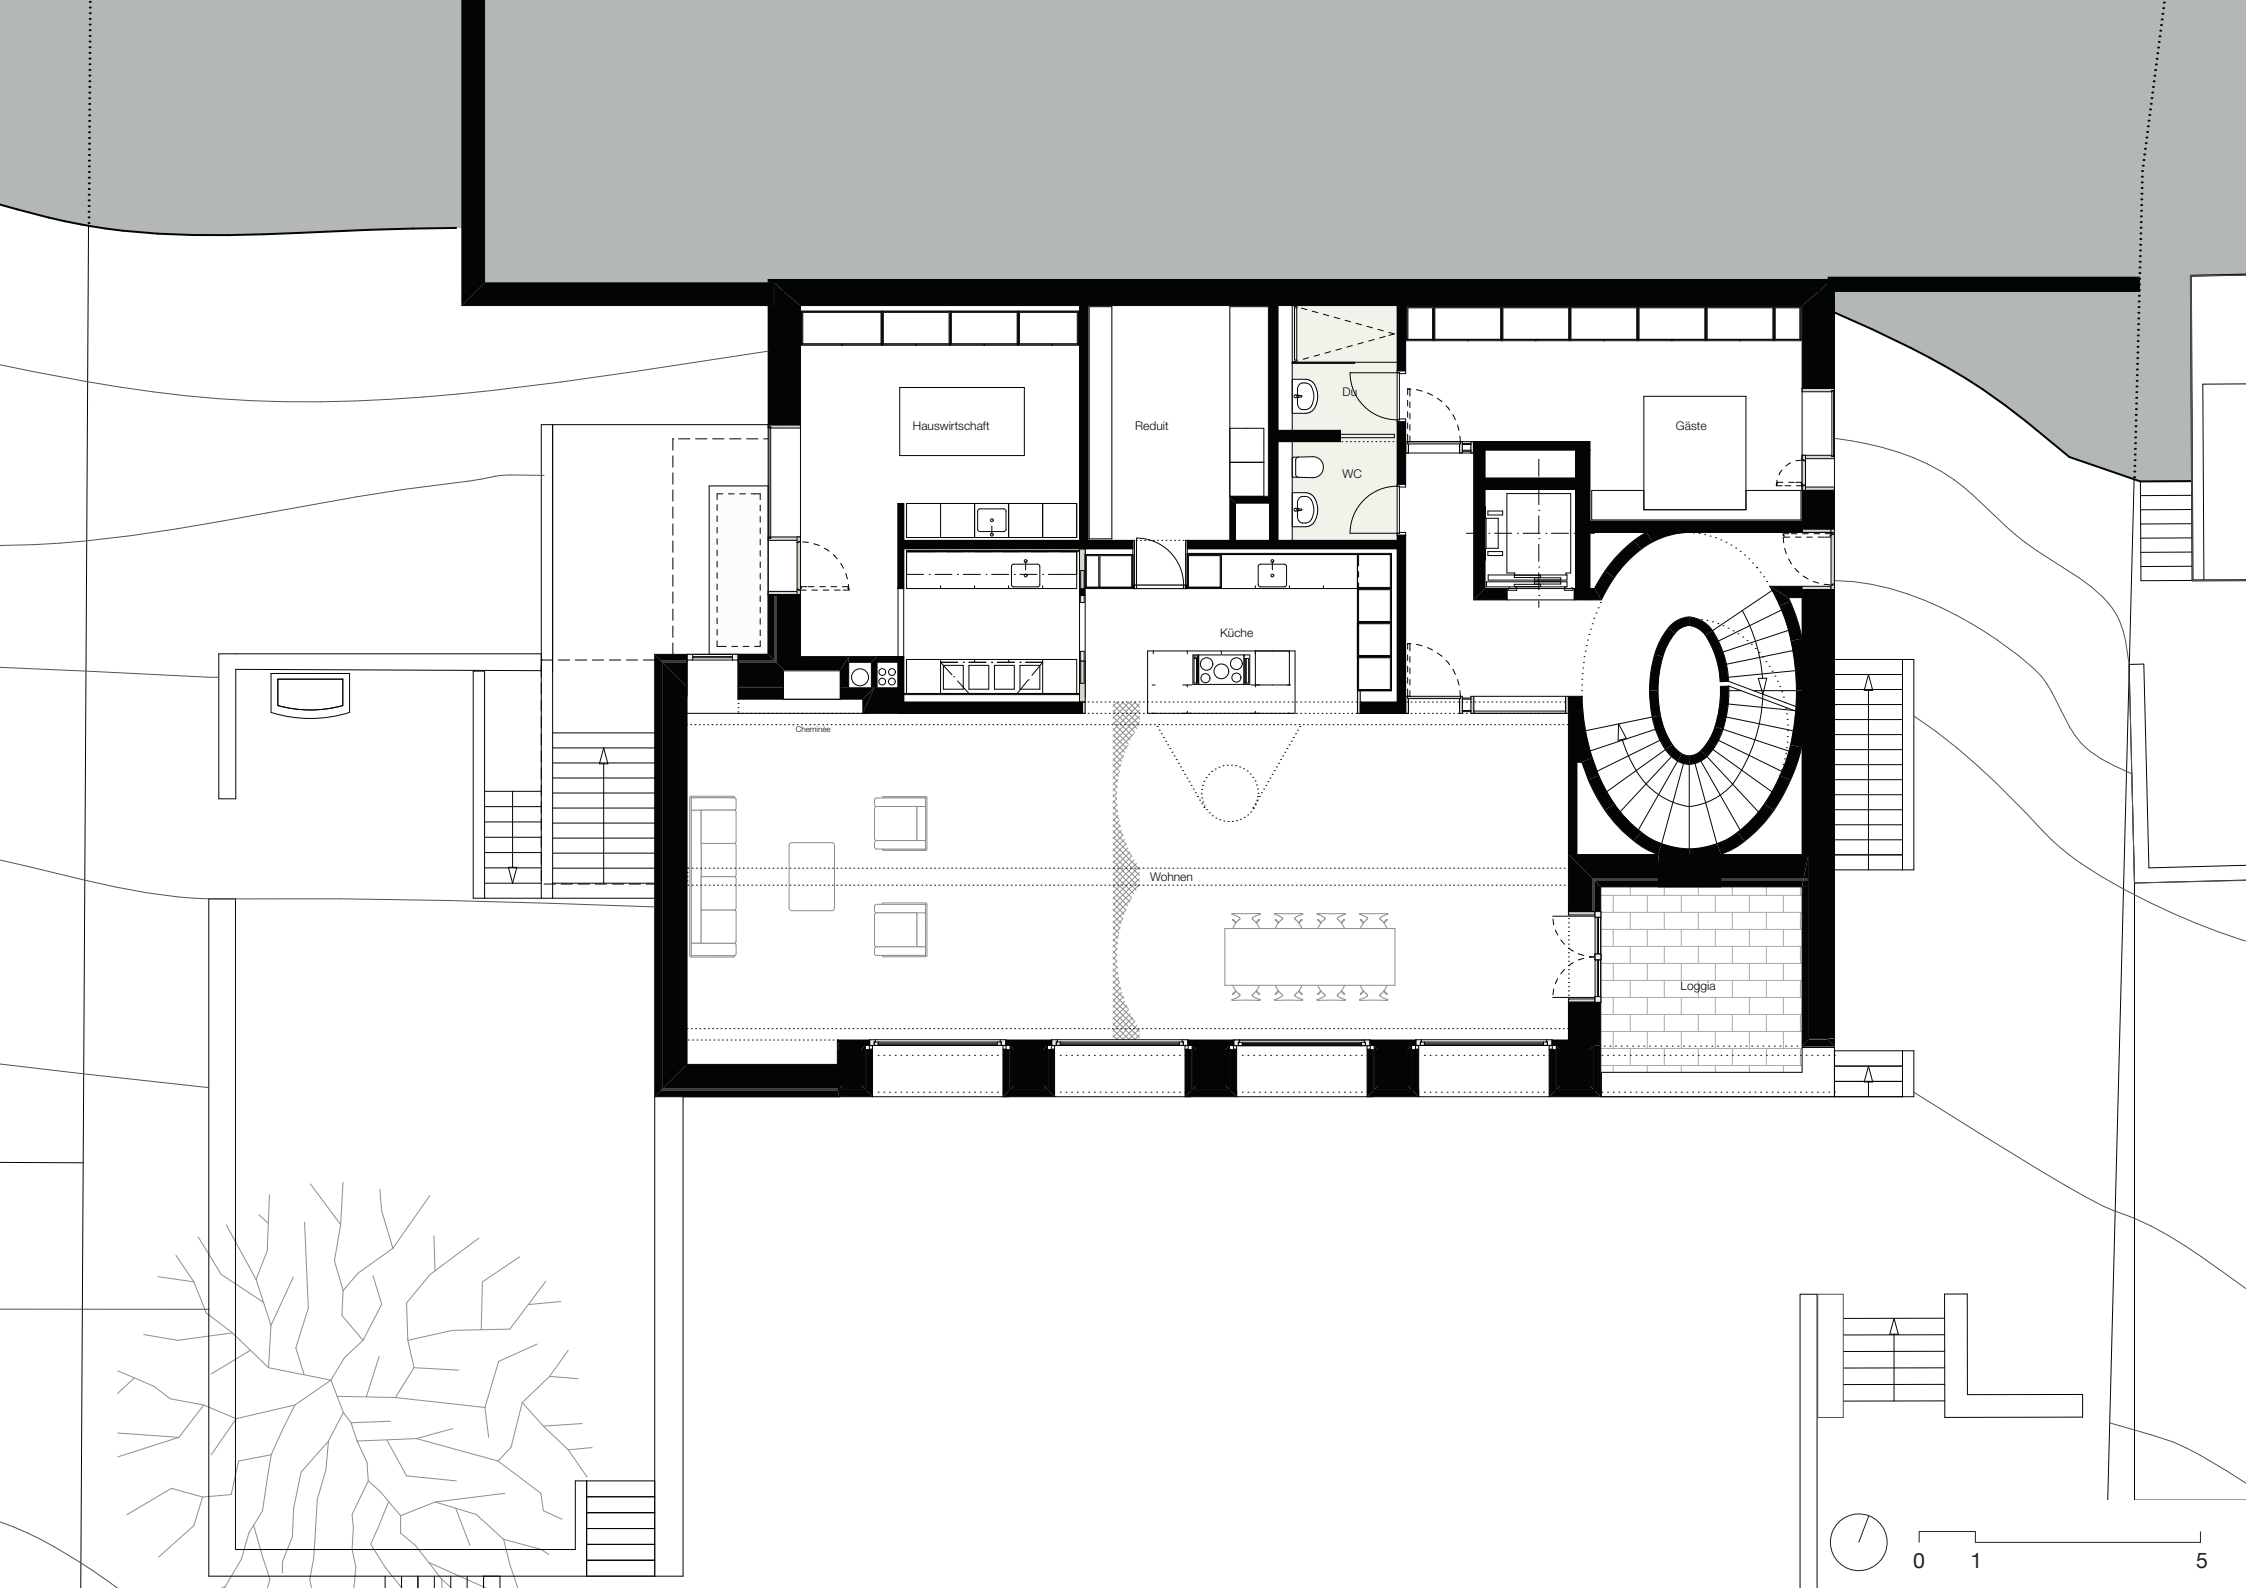

Hauswirtschaft

Reduit

WC

Gäste

Küche

Kamin

Wohnen

Loggia



0

1

5