





COUPE



ÉTAGE COURATIVE

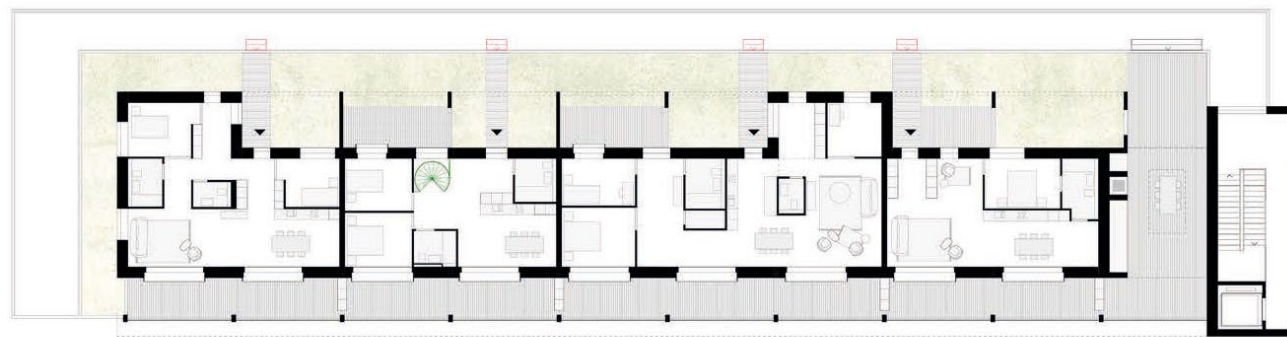

1ER ÉTAGE

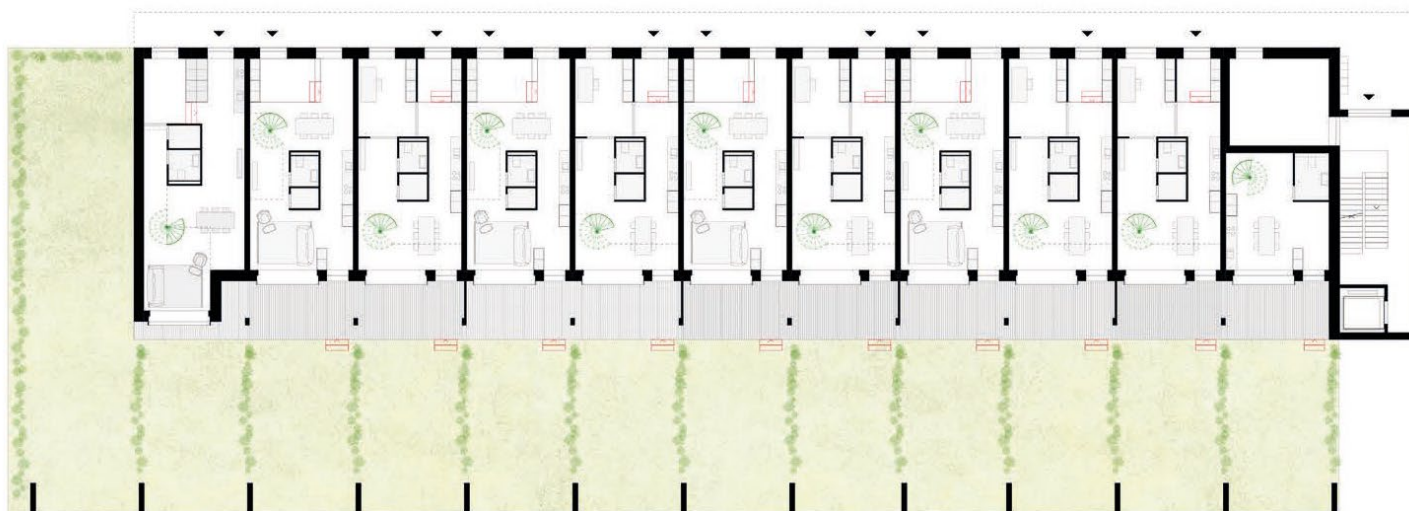

REZ-DE-CHAUSSÉE



Gleissiedlung - Plans Haus F

0 5m 10m