



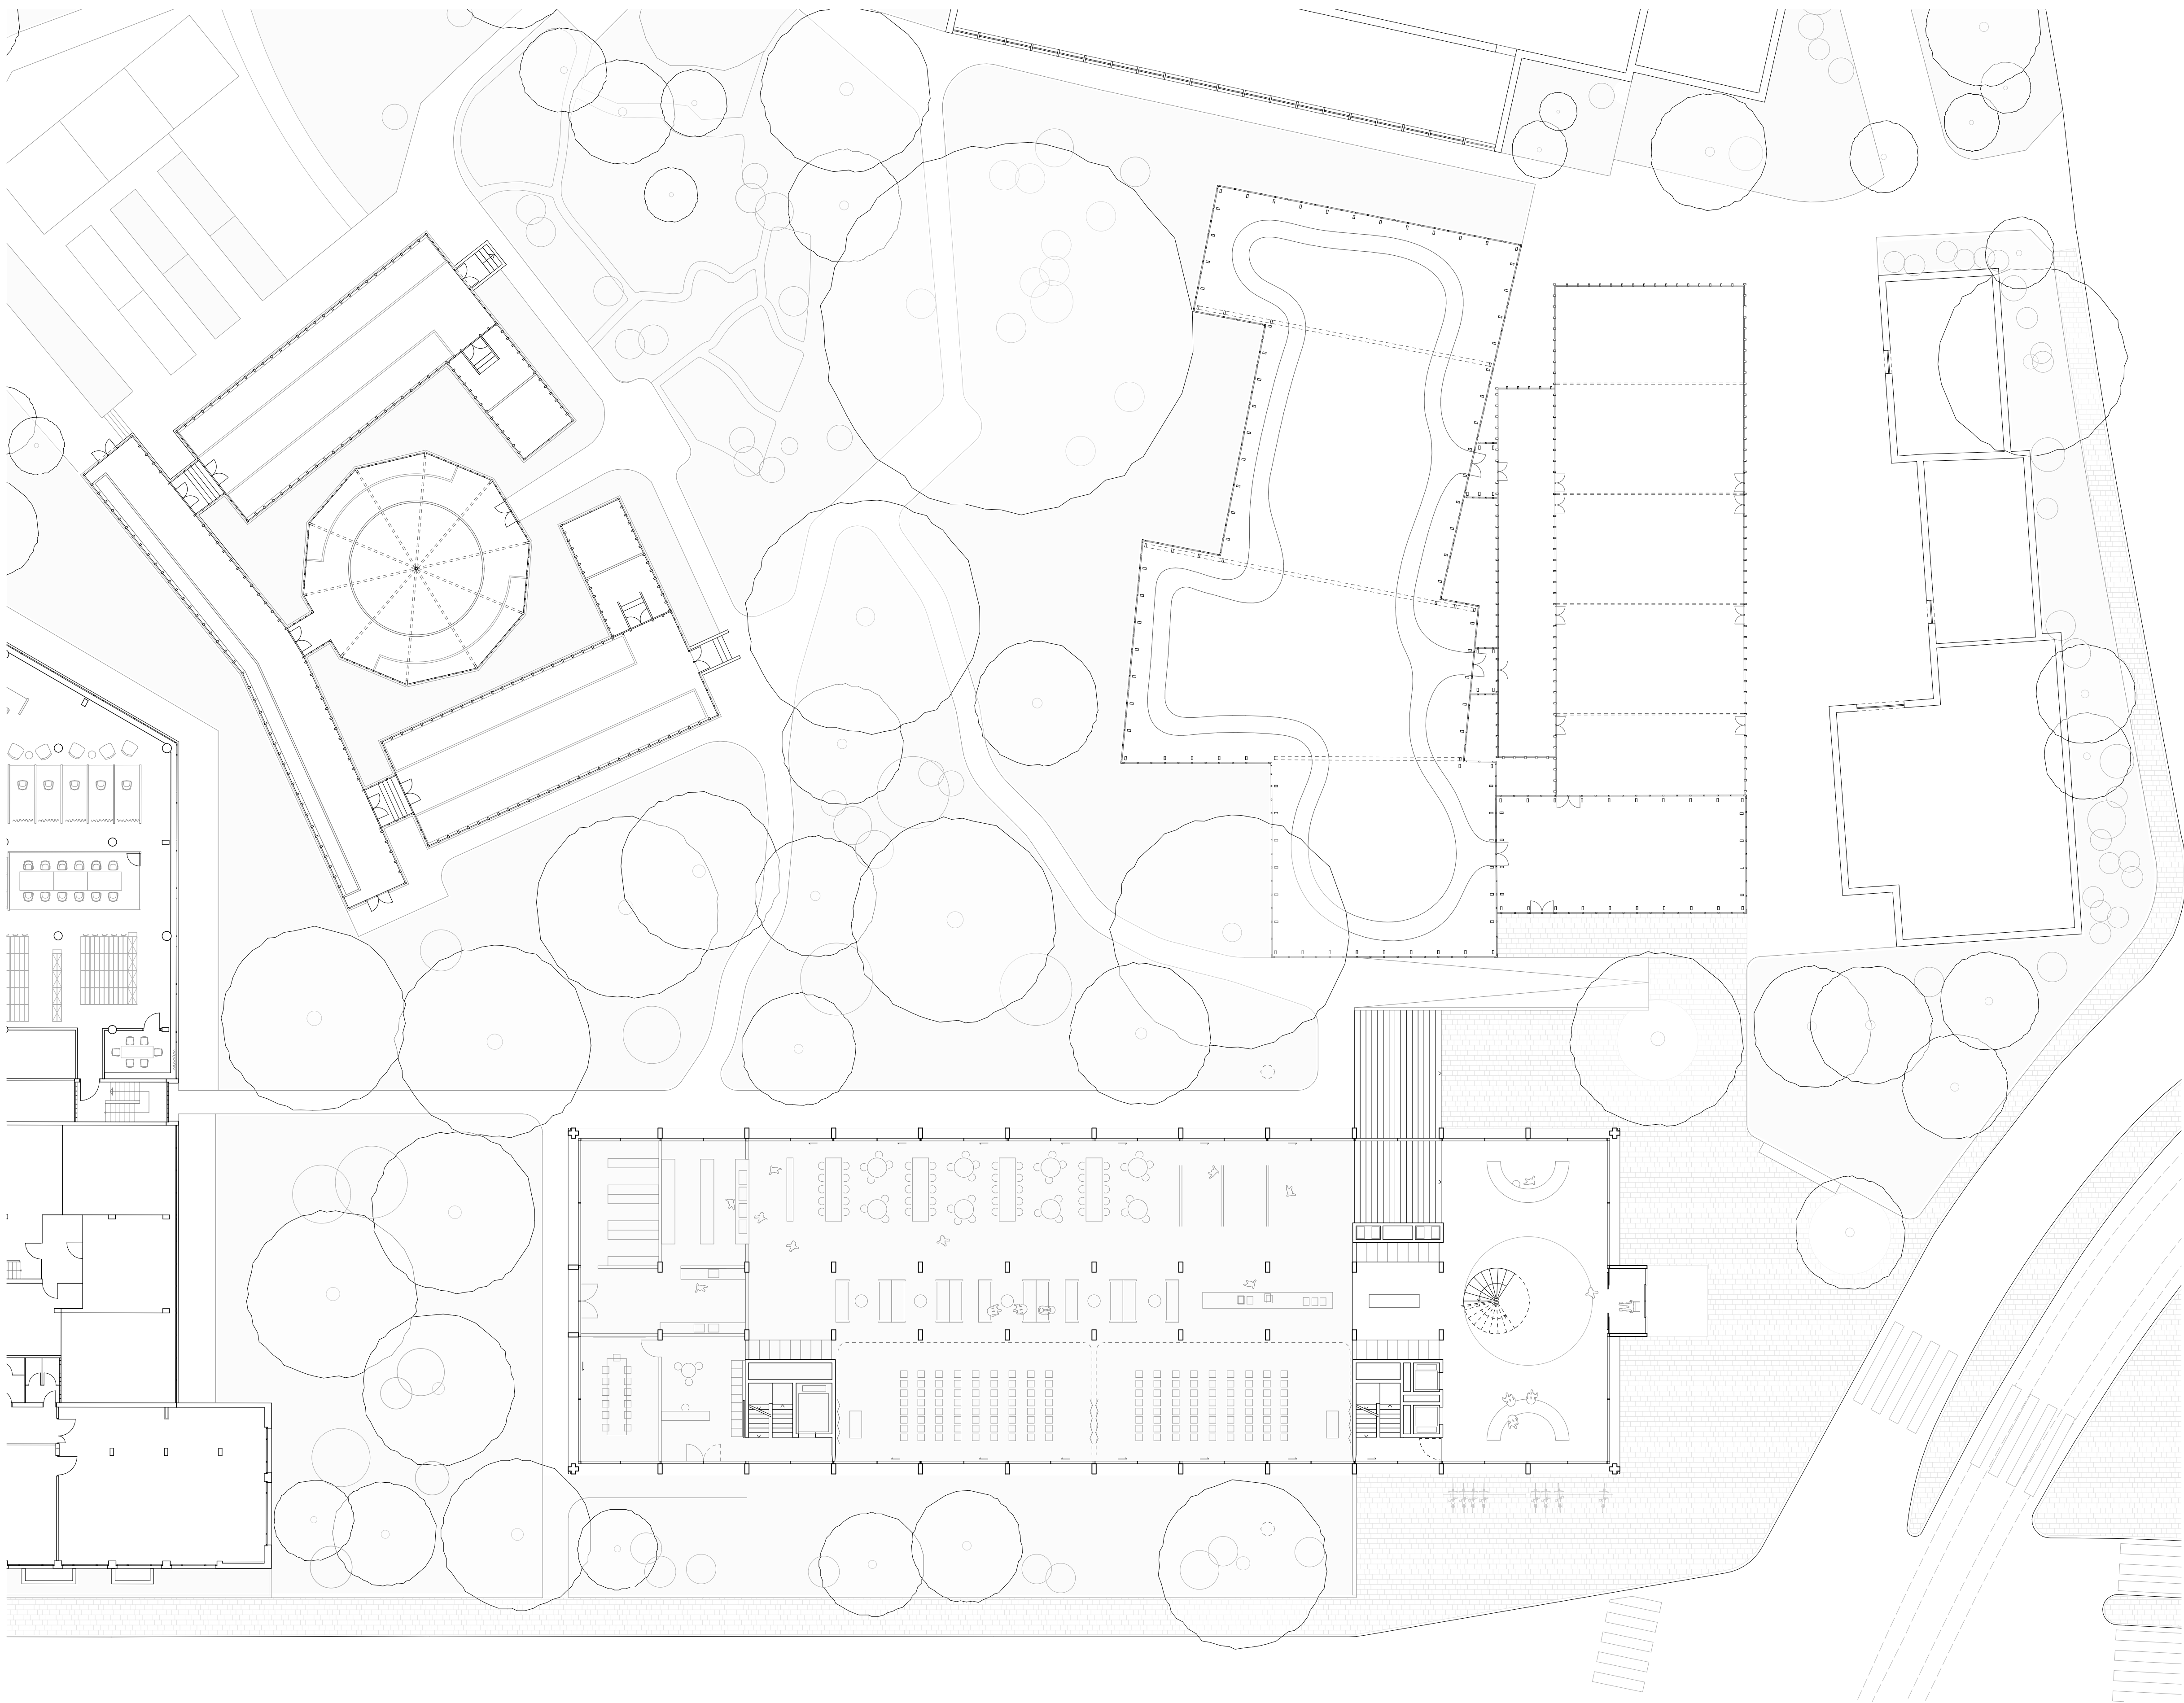


rez-de-chaussée  
entrée / locaux publics

2

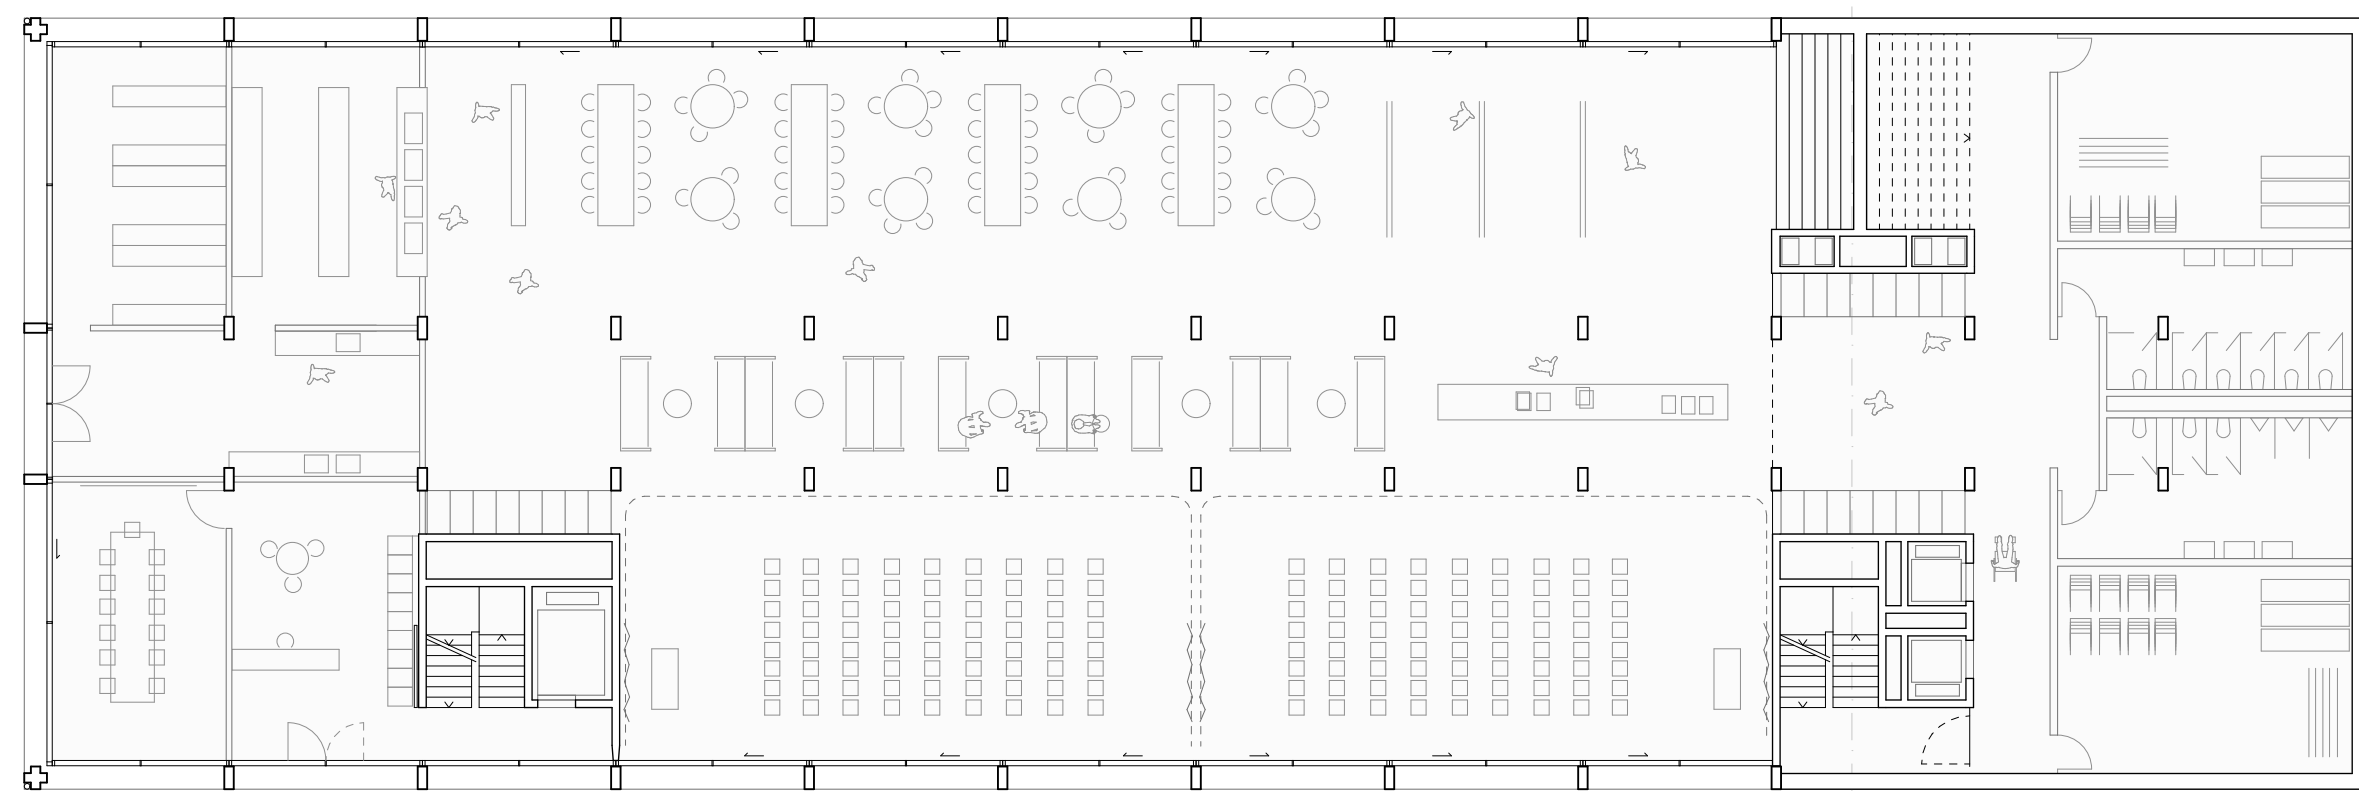

rez-interieur  
locaux publics / wc & stocks

2

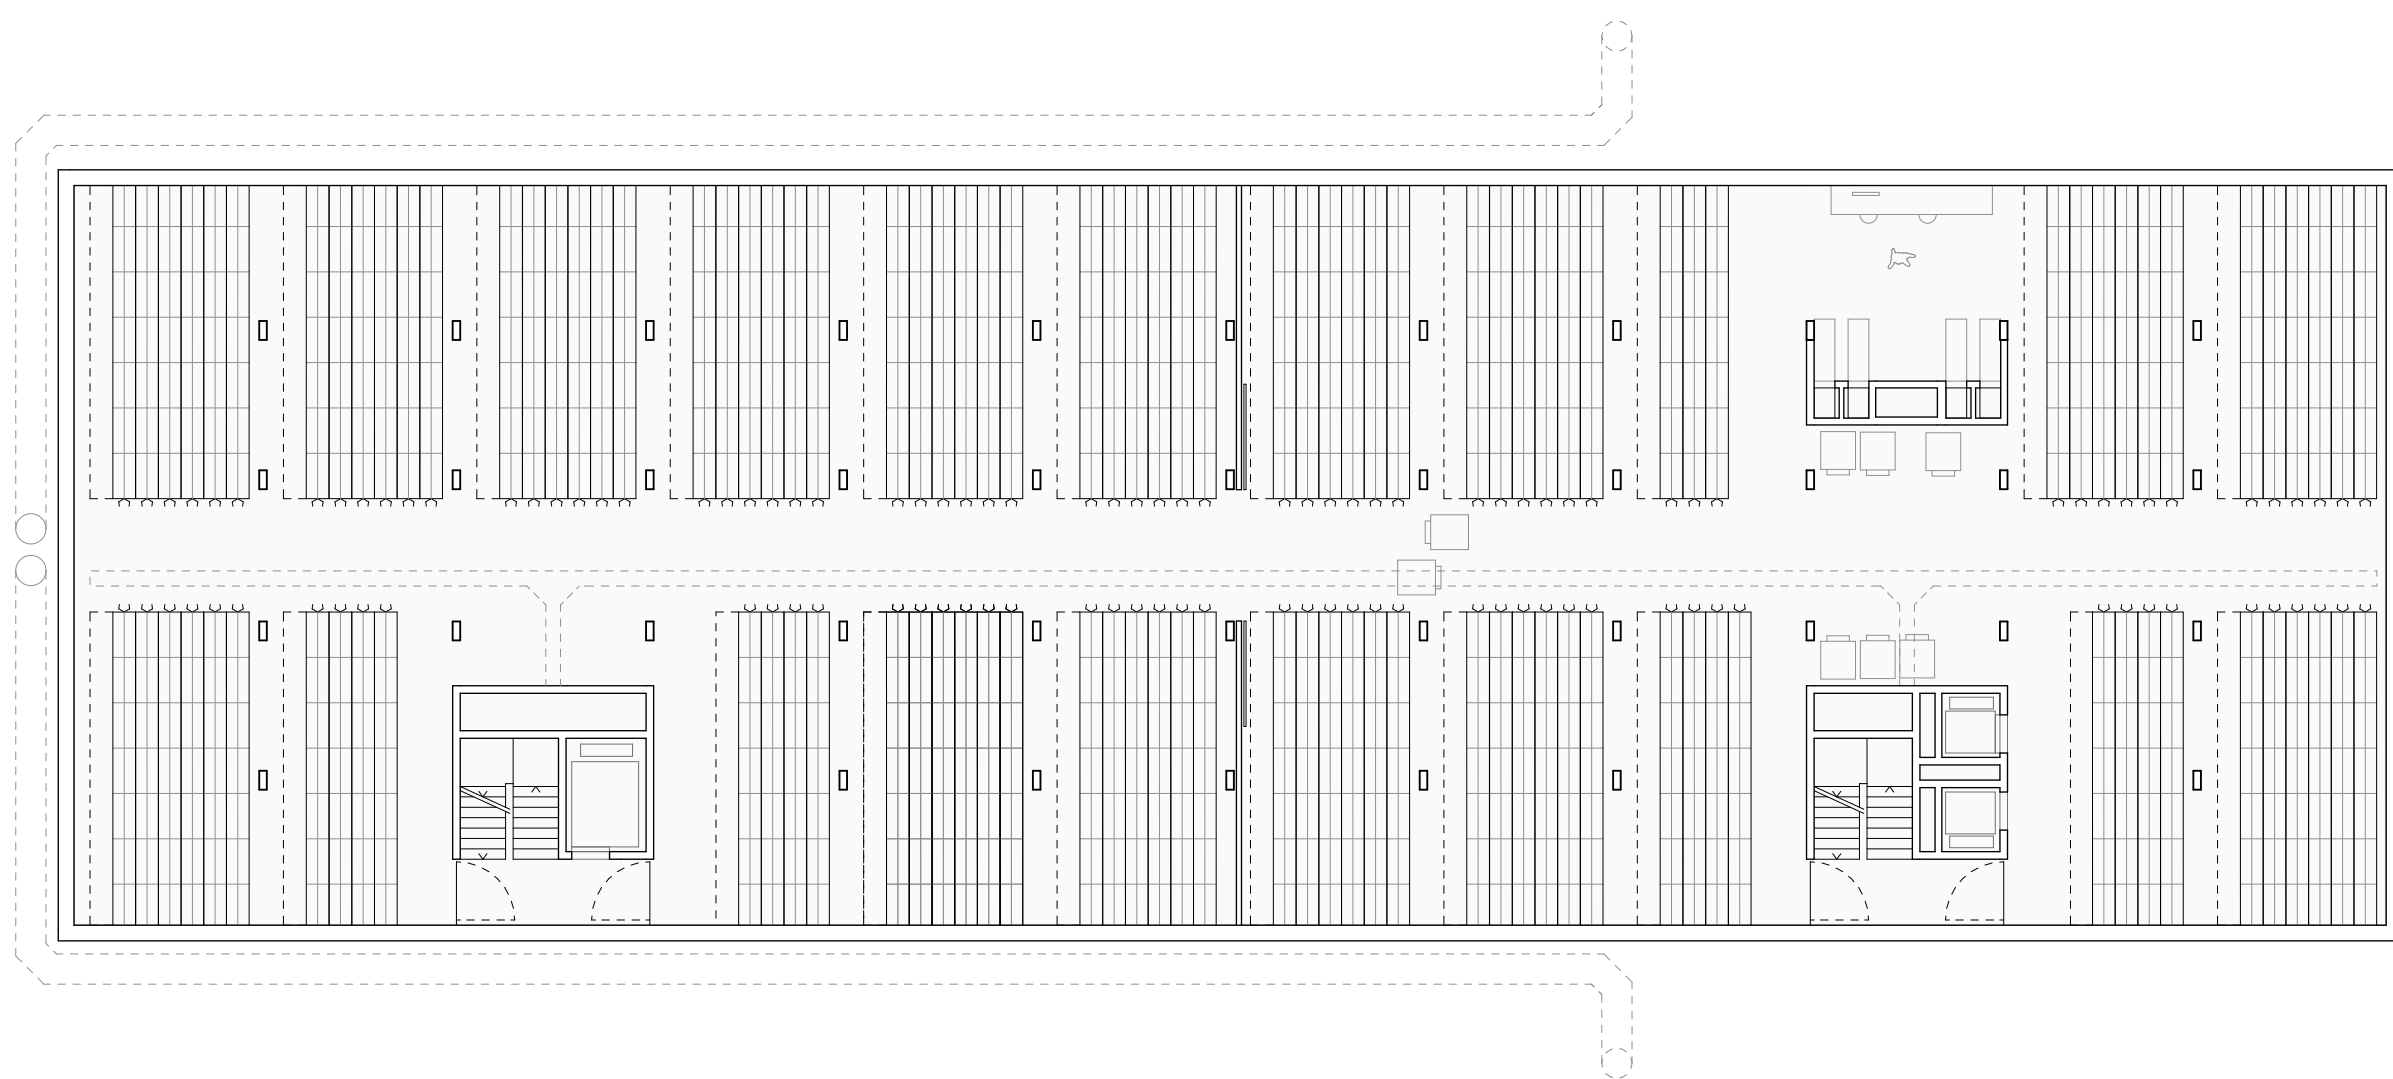

sous-sol type  
locaux de stockage livres

2



OPPIZZI noé - TRAVAIL BACHELOR - atelier LACROIX/CHESSEX

ECH: 1/200 0 1 3 5 10 20